

ԱՐՈՎՅԱՆ ՀԱՄԱՅՆՔԻ ՏԱՐԱԾՔՐՈՒՄ ԿԵՆՏՐԱԿՈՒԹՅԱՆ ՆՇԱՆԱԿՈՒԹՅԱՆ 3-րդ դասի եւ ՏԵՆՆԻԿԱԿԱՆ
ՆՇԱՆԱԿՈՒԹՅԱՆ ՀՐԱԳՈՐԾԱԿԱՆ ԱՐՏԱԴՐԱՏԵՍԱԿՆԵՐԻ ԿԻՐԱՌԱՄԱՆ ԹՈՒՅԼԱՏՐԵԼԻ ՎԱՅՐԵՐ

Համընկած
Հայաստանի Հանրապետության Կոտայքի
մարզի Արովյան համայնքի սակայնու, 2024
թվականի դեկտեմբերի 24-ի N 198-Ն
 որոշմամբ

**ԻՐԱԴՐՈՒԹՅԱՆ ՀԱՏԱԿԱԳԻԾ
ԱՐՈՎՅԱՆ ՀԱՄԱՅՆՔԻ ԱՐՈՎՅԱՆ ԲԱՐԱՔԻ ՀԱՄԱՅՆՔԱՊԵՏԱՐԱՆԻ ՀԱՐԵՎԱՆՈՒԹՅԱՄԲ
ԳՏԼՎՈՂ ՏԱՐԱԾՔ**

Մ 1:1000

0120

0579

002

003


0581

0580

Արովյան համայնքի
համայնքապետարան
ք. Արովյան Բարեկամության հր. 1

0044

Կենցաղային նշանակության 3-րդ
դասի և տեխնիկական նշանակության
հրագործական արտադրատեսակների
կիրառման համար սահմանված վայր

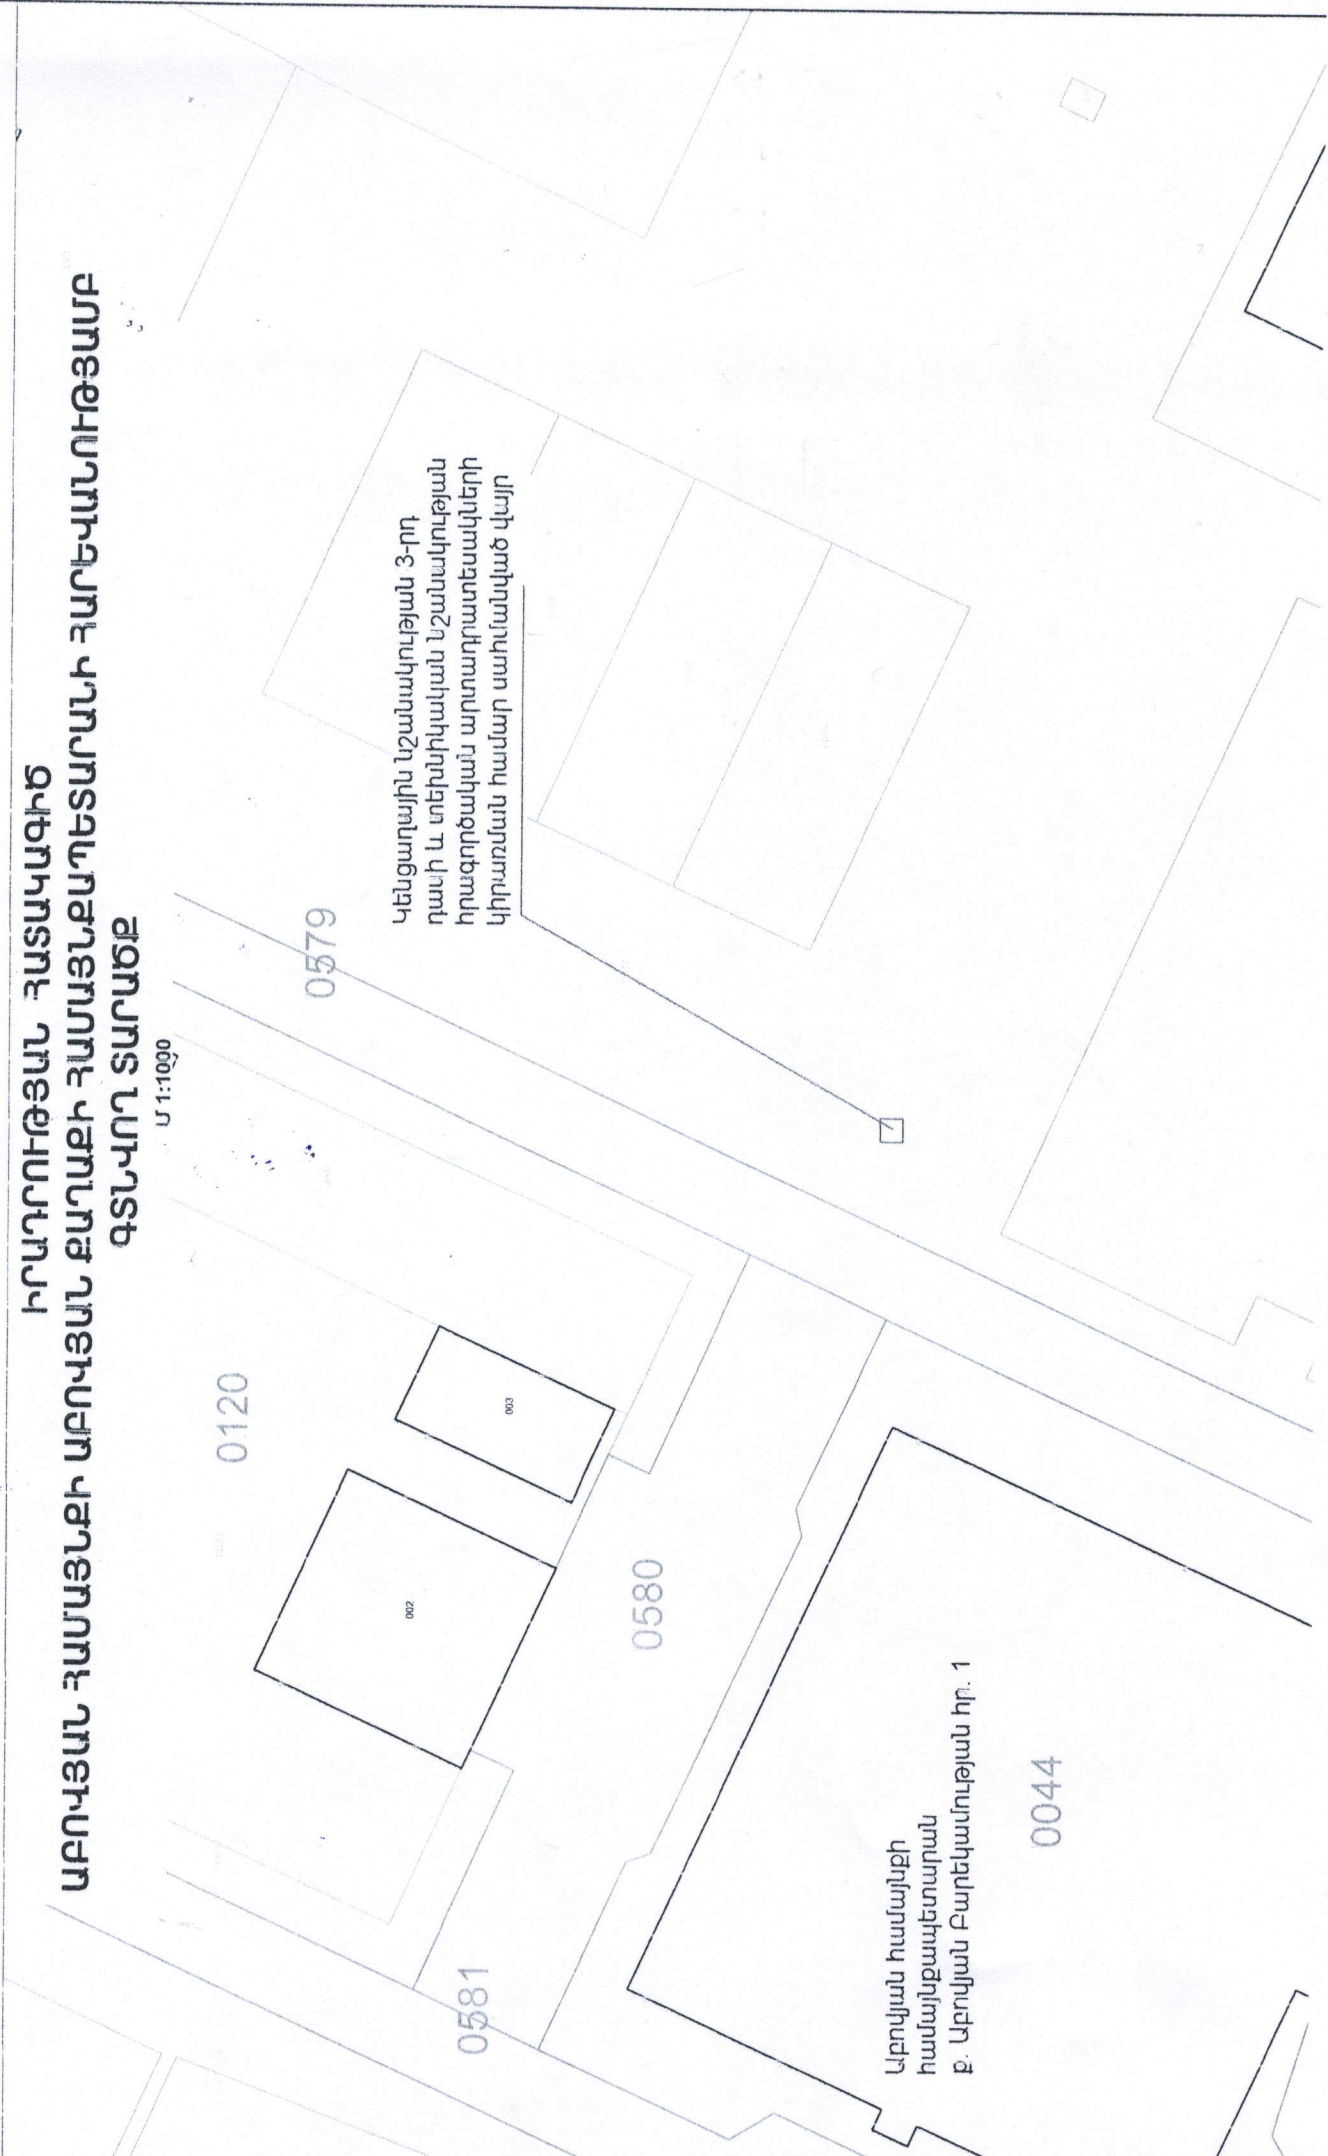

ԱՐՈՎՅԱՆ ՀԱՄԱՅՆՔԻ ԱՐՈՎՅԱՆ ՔԱՐՏԻ ՄԱՐԶԱՆՇԻ ՀԱՐԵՎԱՆՈՒԹՅԱՄԲ
ԻՐԱՐՈՒԹՅԱՆ ՀԱՏԱԿԱԳԻՃ
ԳՏԱԿՈՂ ՏԱՐՄԾԷ

Մ 1:1000

Արովյան համայնքի Արովյան
քաղաքի մարզադաշտ

Կենցաղային նշանակության 3-րդ
դասի և տեխնիկական նշանակության
հրազորական արտադրատեսակների
կիրառման համար սահմանված վայր

