


Կոտայքի մարզ  
Արինջ համայնք  
Հատված կադաստրային քարտեզից  
Կադաստրային ծածկագիր՝ 07-011-0407-0059  
Մասշտաբ 1: 2000

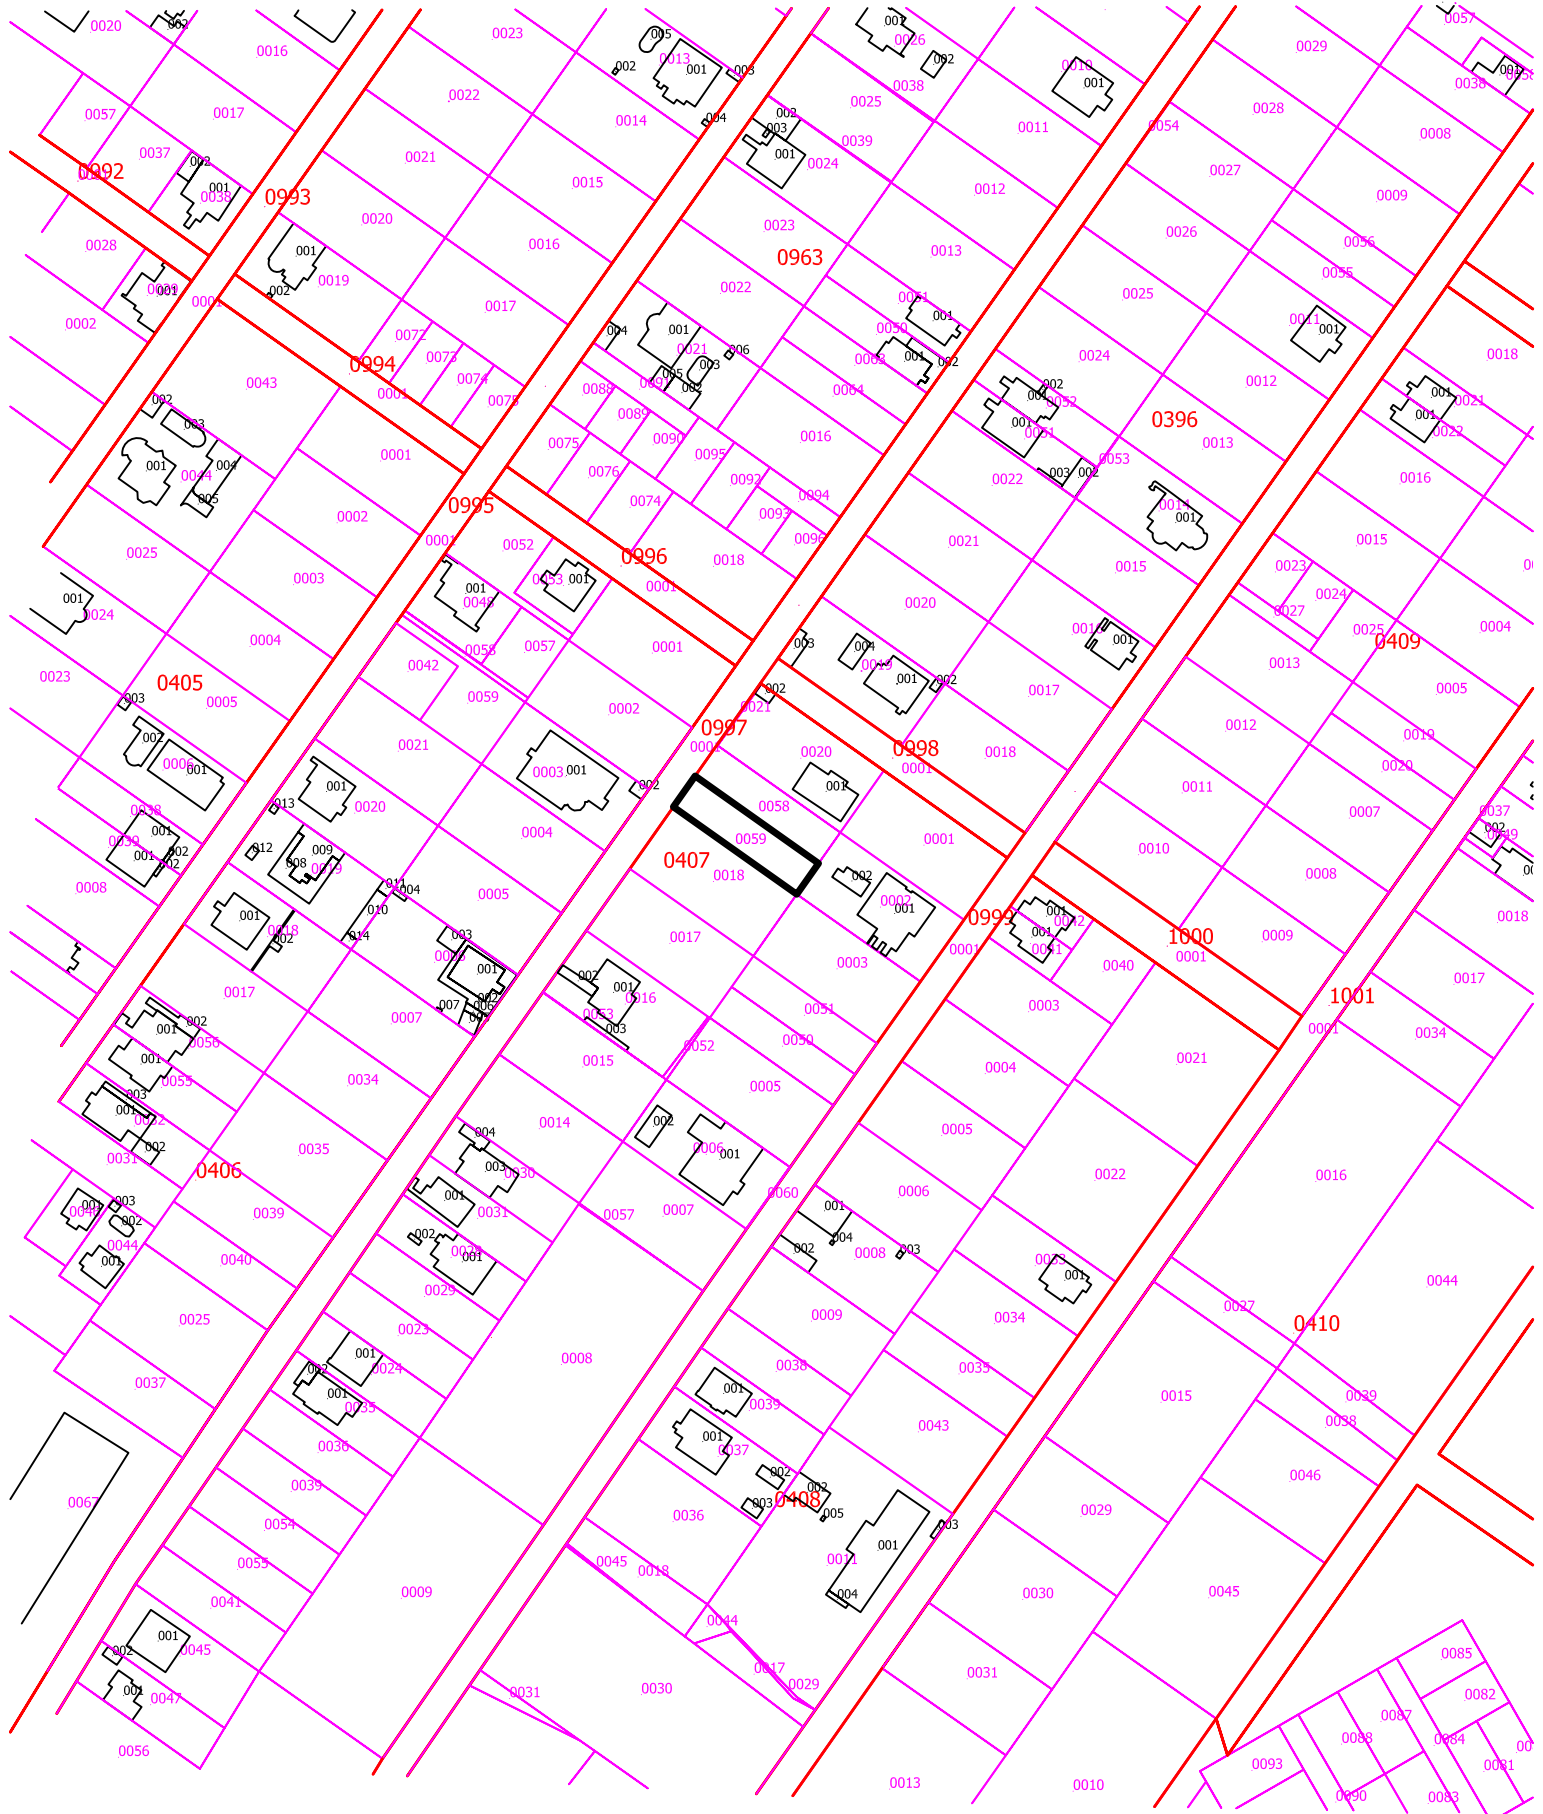


Կադաստրի  
կոմիտե



սպասարկման գրասենյակ

Կ.Տ

Կոտայքի մարզ  
Առինջ համայնք  
Հատված կադաստրային քարտեզից  
Կադաստրային ծածկագիր՝ 07-011-0407-0059  
Մասշտաբ 1: 500

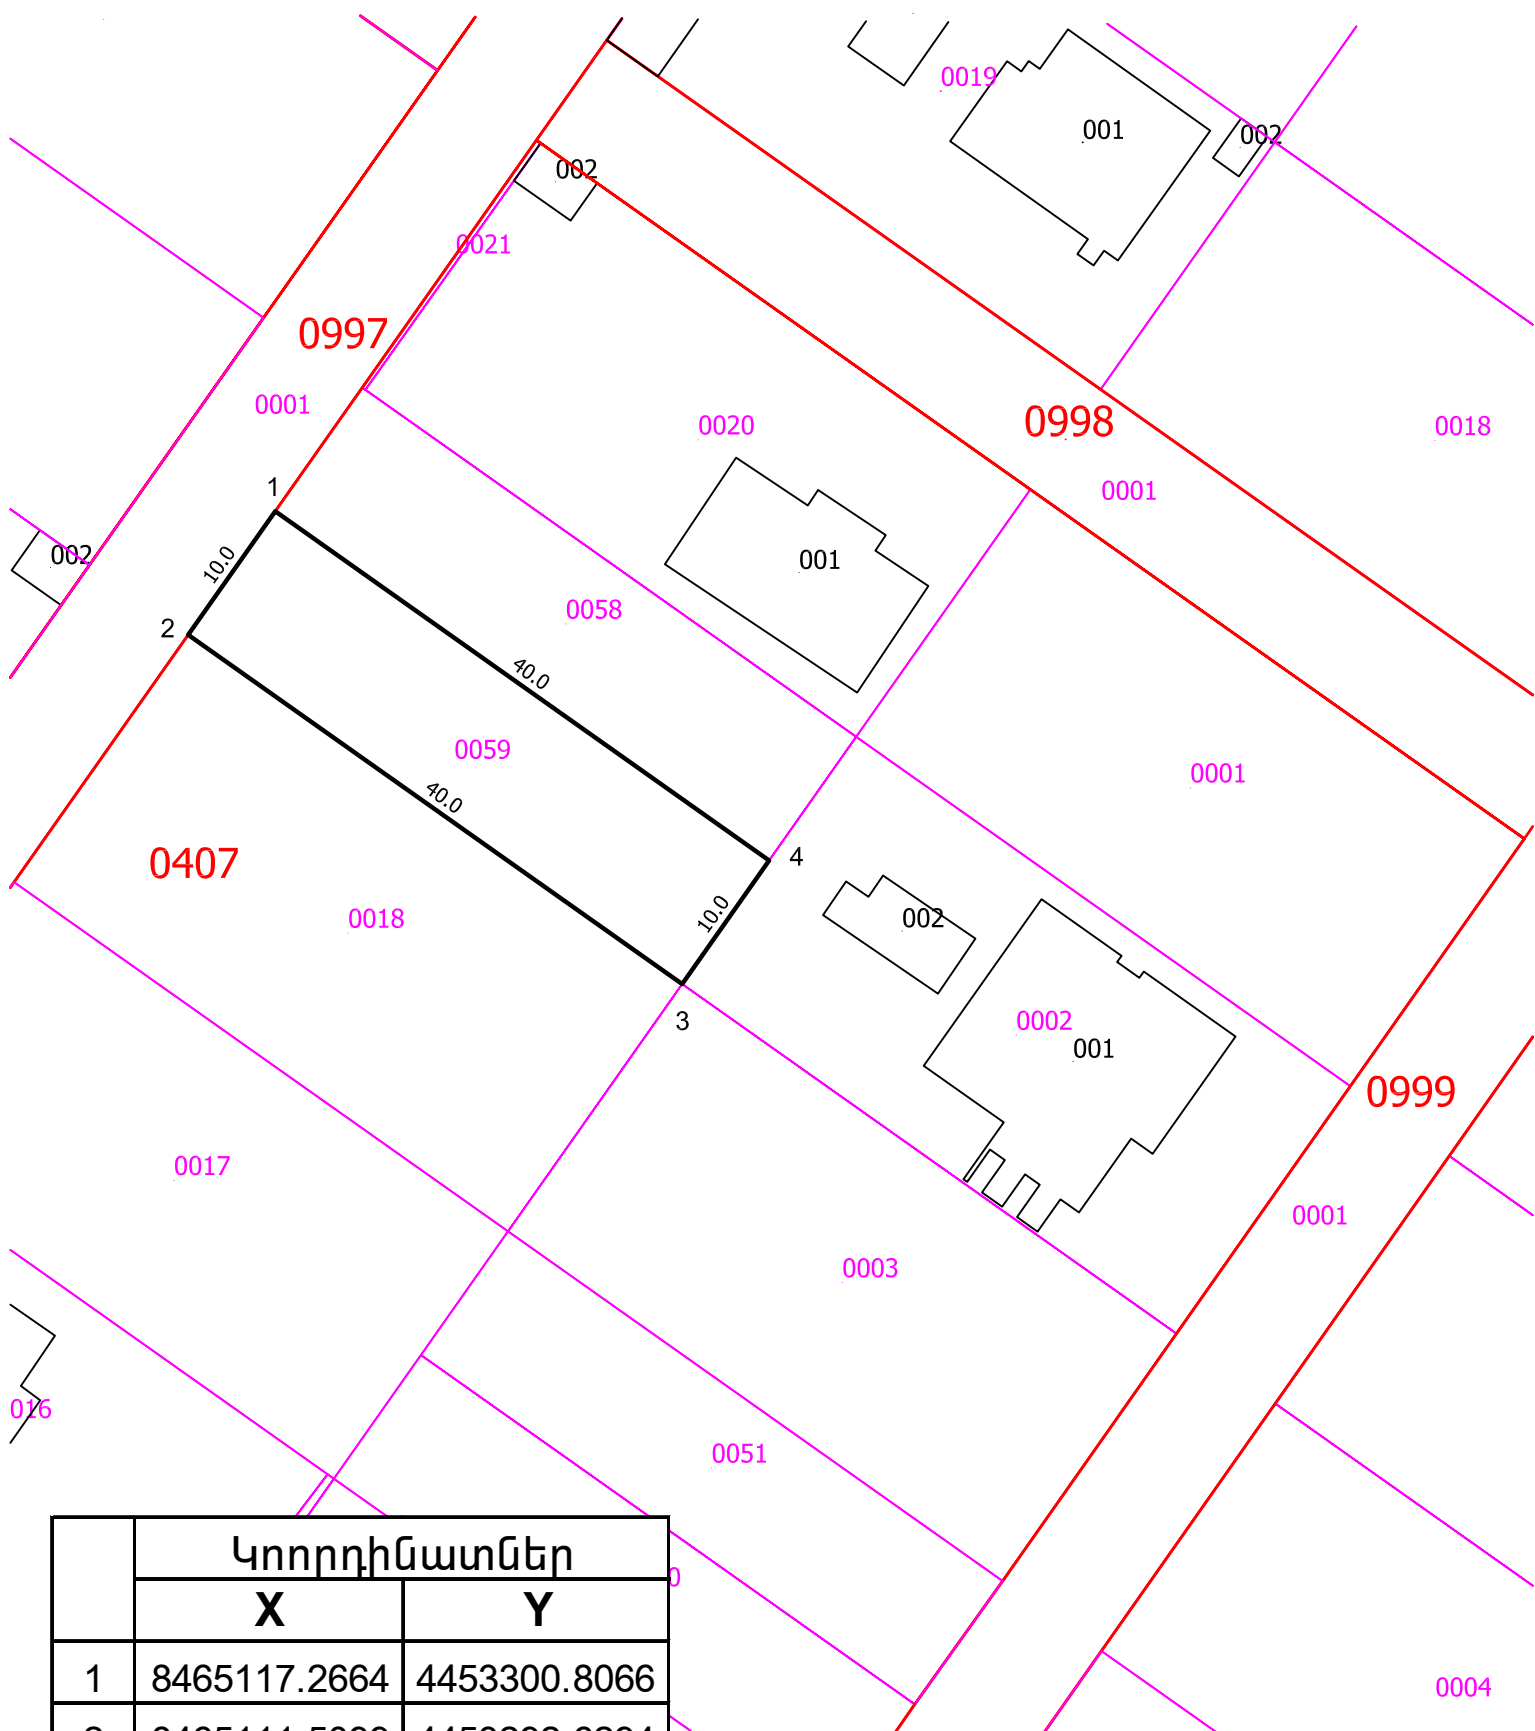

	Կոորդինատներ	
	X	Y
1	8465117.2664	4453300.8066
2	8465111.5099	4453292.6294
3	8465144.1698	4453269.5345
4	8465149.9263	4453277.7117



սպասարկման գրասենյակ

Կ.Տ

**ԻՐԱՂՐՈՒԹՅԱՆ ՀԱՏԱԿԱԳԻԾ /ՄԻԵՍՄ/ ԿԱՌՈՒՅԱԴՐԱՏԱՆ ՀԱՄԱՐ**

Ներկայացվում է համաձայնեցման՝ ինժեներական ենթակառուցվածքների սեփականատերերի /օգտագործողների/ հետ՝ իրենց կողմից՝ գծապատկերված հողատարած շահագործվող կոմունիկացիաների բացակայության և դրանց անվտանգության գոտիներում ընդգրկված չլինելու վերաբերյալ

Սույն իրադրության հատակագիծը /սխեման/ կազմել է իմ \_\_\_\_\_  
 կամ կողմից  
 տրված տվյալների համաձայն՝ որի համար ստորագրում եմ՝ \_\_\_\_\_

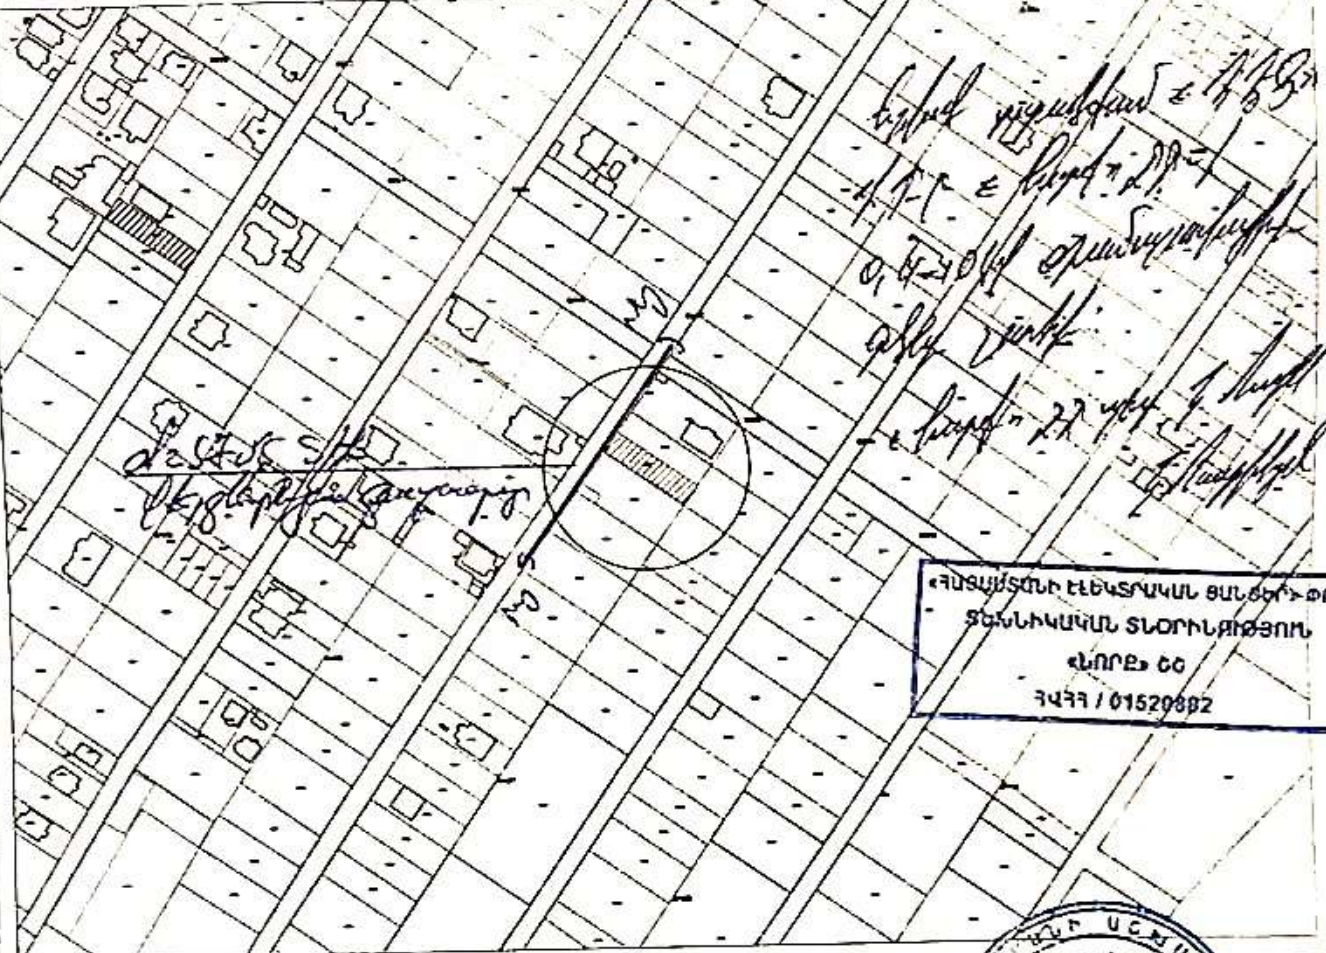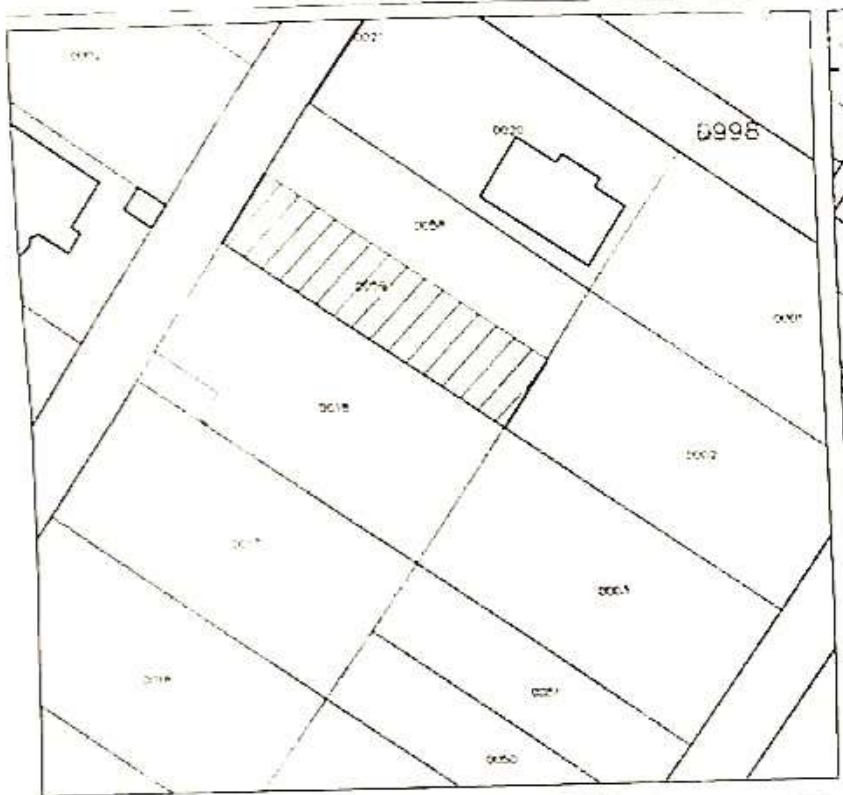

*Կապիտալ շինարարություն*  
*և ՎՄԻ ԲՈՒՄ*  
*Ս. Գ. ԲՈՒՄ*  
*Գ. Գ. ԲՈՒՄ*  
*Ե. Գ. ԲՈՒՄ*

**«ՀԱՏԱԿԱՑՄԱՆ ԷԼԵԿՏՐԱԿԱՆ ԾԱՌԱՅՐ» ՓԲԸ**  
**ՏԵԼԵԿԱՄԱՆ ՏՆՕՐԱՌՈՒԹՅՈՒՆ**  
**«ՆՈՐԸ» ԸԸ**  
 3433 / 01520882

**ՀՈՂԱՏԱՐԱԻ ՏՎՅԱԼՆԵՐԸ**

հասցեն՝ Կոտայքի մարզ Իսախանյե Արժվան գ Մոխրե 71 Դոկայան թաղամաս 5 բլոկ մոդուլ 39

Ցանկագիրը՝ 07-011-0407-0059

**ԻՆՋԻՆԵՐԱԿԱՆ ԵՆԹԱԿԱՌՈՒՅԱԿԱԾՆԵՐ**

«ԵՐԵՎԱՆ» ՓԲԸ  
 «ԵՐԵՎԱՆ» ՓԲԸ  
 Մ. Գ. ԲՈՒՄ  
 28.06.24թ.

«ԵՐԵՎԱՆ» ՓԲԸ  
 Մ. Գ. ԲՈՒՄ  
 21.06.24թ.

«ԱՐՄԱՎԻՐ» ՓԲԸ  
 Մ. Գ. ԲՈՒՄ  
 00456317

«ՍՊԻՐԻՏ» ՓԲԸ  
 Մ. Գ. ԲՈՒՄ  
 15.06.2024թ.

**ԱՐԿԱՆԻ ՀԱՄԱՅՆՆԵՐԵՏԱՐԱՆԻ ԶԳՐԱՆՑԱԿԱՆ**  
 Զարգացչիության, հրդաշինության և կառավարման գյուղատնտեսության և անասնաբույժի կառավարման թաղամաս

Ե. ԱԿԵՏԻՍՅԱՆ



2024թ.

45