

Բնակելի տուն, պարիսպ

ՀՀ Կոտայքի մարզ, Արսիյան համայնք, գ. Առինջ
Վ. Տերյան թաղ. 9-րդ փողոց թիվ 11/4

Էսքիզային նախագիծ

Կառուցապատող՝ Անդրանիկ Հովհաննիսյան

2024 թ.



ՀԱՅԱՍՏԱՆԻ ՀԱՆՐԱՊԵՏՈՒԹՅՈՒՆ

ՎԿԱՅԱԿԱՆ

ԱՆՇԱՐԺ ԳՈՒՅՔԻ ՆԿԱՏՄԱՄԲ ԻՐԱՎՈՒՆՔՆԵՐԻ
ՊԵՏԱԿԱՆ ԳՐԱՆՑՄԱՆ



Կադաստրի
կոմիտե

Այլընտրանքային հարցեր	Ստորագրող	Ստամբ	Միջնորդող դրամագր	ՏԻՄ

Սույն վկայականով հաստատվում է 16 մայիսի 2022 թվականին գույքի նկատմամբ իրավունքների պետական գրանցման միասնական մատյանում կատարված անշարժ գույքի նկատմամբ իրավունքի պետական գրանցումը հետևյալ տվյալներով.

1. ԳՐԱՆՑՎԱԾ ԻՐԱՎՈՒՆՔԻ ՍՈՒԲՅԵԿՏ(ՆԵՐ)

ԱՆԴՐԱՆԻԿ ՀՈՎՀԱՆՆԻՍՅԱՆ ԱՊԱՎԵՆԻ

2. ԱՆՇԱՐԺ ԳՈՒՅՔԻ ԳՏՆՎԵԼՈՒ ՎԱՅՐԸ ԵՎ ԱՆՎԱՆՈՒՄԸ

Մարզ Կոտայք, համայնք Աբովյան գյուղ Առինջ Վ. Տերյան թաղամասի 9-րդ փողոց 11/4 հողամաս

3. ԳՐԱՆՑՄԱՆ ՀԱՄԱՐ ՀԻՄՔ ՀԱՆԴԻՍԱՑԱԾ ՓԱՍՏԱԹՂԹԵՐԸ

Կոտայքի մարզի առաջին ատյանի դատարանի 25/12/2003թ. 2-1210 գործով վճիռ, համայնքի ղեկավարի 08.07.2020թ. թիվ 667-Ա և 25.04.2022թ. թիվ 874 որոշումներ

4. ՀՈՂԱՄԱՍԻ ԲՆՈՒԹԱԳՐԵՐԸ

Կադաստրային ծածկագիրը՝ 07-011-0315-0018

Մակերեսի չափը (հա)՝ 0.02135

Նպատակային նշանակությունը՝ բնակավայրերի

Գործառնական նշանակությունը կամ հողատեսքը՝ Բնակելի կառուցապատման

Գրանցված իրավունքի տեսակը՝ ՍԵՓԱԿԱՆՈՒԹՅՈՒՆ

ՎԿԱՅԱԿԱՆ N 16052022-07-0160, գաղտնաբառ՝ LN59EVBGAPKJ

Փաստաթղթի իսկությունը և վավերականությունը կարող է ստուգվել Կադաստրի կոմիտեի www.e-cadastre.am կայքէջի միջոցով

5. ՇԻՆՈՒԹՅՈՒՆՆԵՐԻ ԲՆՈՒԹԱԳՐԵՐԸ

- 1) Նպատակային նշանակությունը՝
- 2) Բնութագրերը ըստ առանձին շինությունների՝

Հ/Հ	Կադաստրային ծածկագիր	Տեսակ	Մակերես	Գրանցված իրավունքի տեսակ

Լրացուցիչ նշումներ և տեղեկություններ


Գրանցումը իրականացնող պաշտոնատար անձի անունը, ազգանունը՝ ԷԴՎԱՐԴ ՄԱՆՈՒԿՅԱՆ

Զբաղեցրած պաշտոնը՝ Անշարժ գույքի գրանցման միասնական ստորաբաժանման անշարժ գույքի ավագ ռեգիստր

ՎԿԱՅԱԿԱՆ N 16052022-07-0160, գաղտնաբառ՝ LN59EVBGAPKJ


Փաստաթղթի իսկությունը և վավերականությունը կարող է ստուգվել Կադաստրի կոմիտեի www.e-cadastre.am կայքէջի միջոցով

ՆԱԽԱԳԾՎՈՂ ԲՆԱԿԵԼԻ ՏՈՒՆ

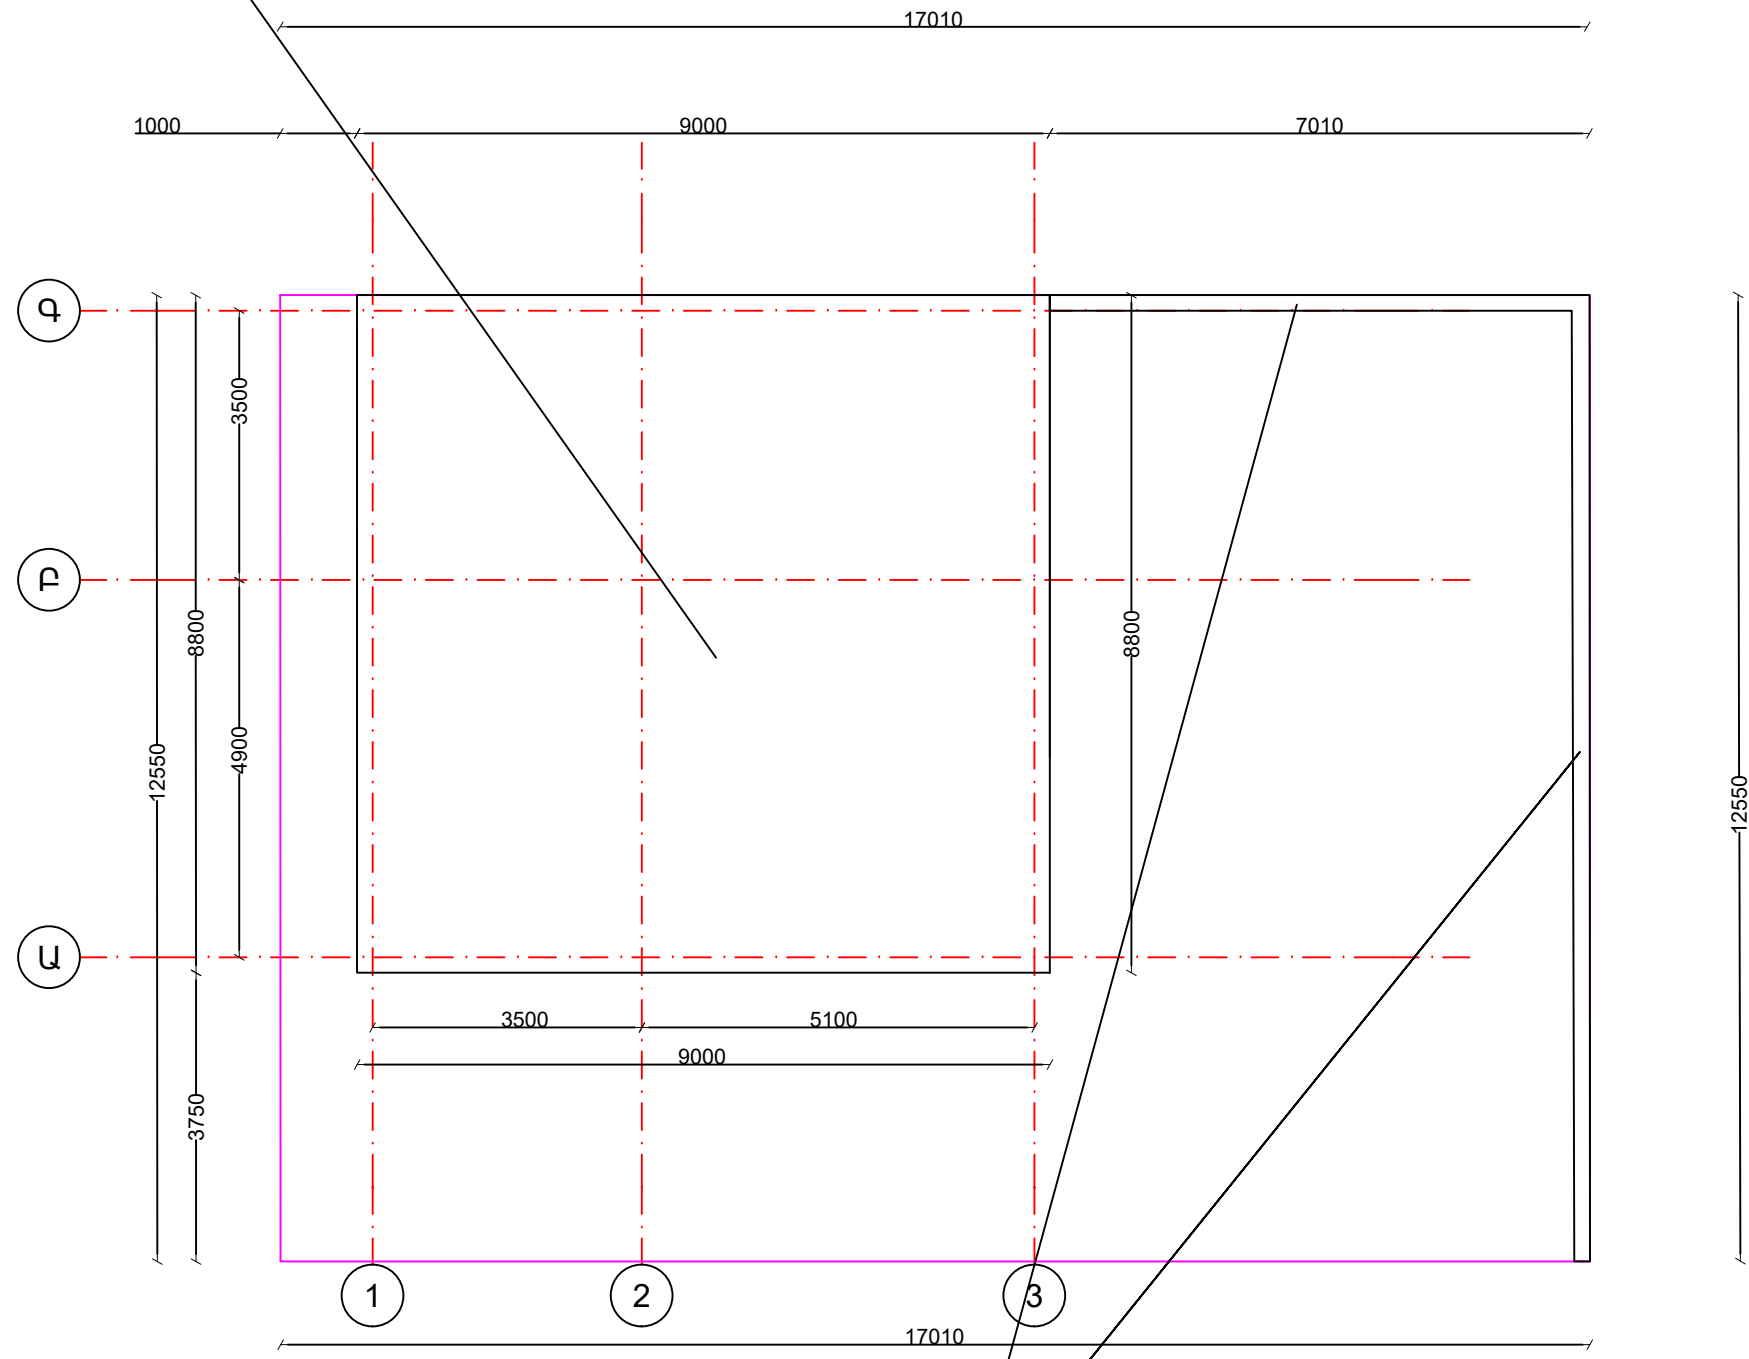


ՆԱԽԱԳԾՎՈՂ ՊԱՐԻՍՊ


ՏՆՕՐԵՆ		ՍԵՓԱԿԱՆԱՏԵՐ ԱՆԴՐԱՆԻԿ ՀՈՎՀԱՆՆԻՍՅԱՆ ԱՊԱՎԵՆԻ			
Ն.Գ.Ճ.		ՀՀ ԿՈՏԱՅՔԻ ՄԱՐԶ, ՀԱՄԱՅՔ ԱԲՈՎՅԱՆ, ԳՅՈՒՂ ԱՌԻՆՋ Վ.ՏԵՐՅԱՆ ԹԱՂԱՄԱՍԻ 9-ՐԴ ՓՈՂՈՑ 11/4		ՓՈՒԼ	ԹԵՐԹ
		ՀՈՂԱՄԱՍԻ ԲՆԱԿԵԼԻ ՏԱՆ ԵՎ ՊԱՐՍՊԻ ՆԱԽԱԳԻԾ		ԱՆ	
		ԳԼԽԱՎՈՐ ՀԱՏԱԿԱԳԻԾ			

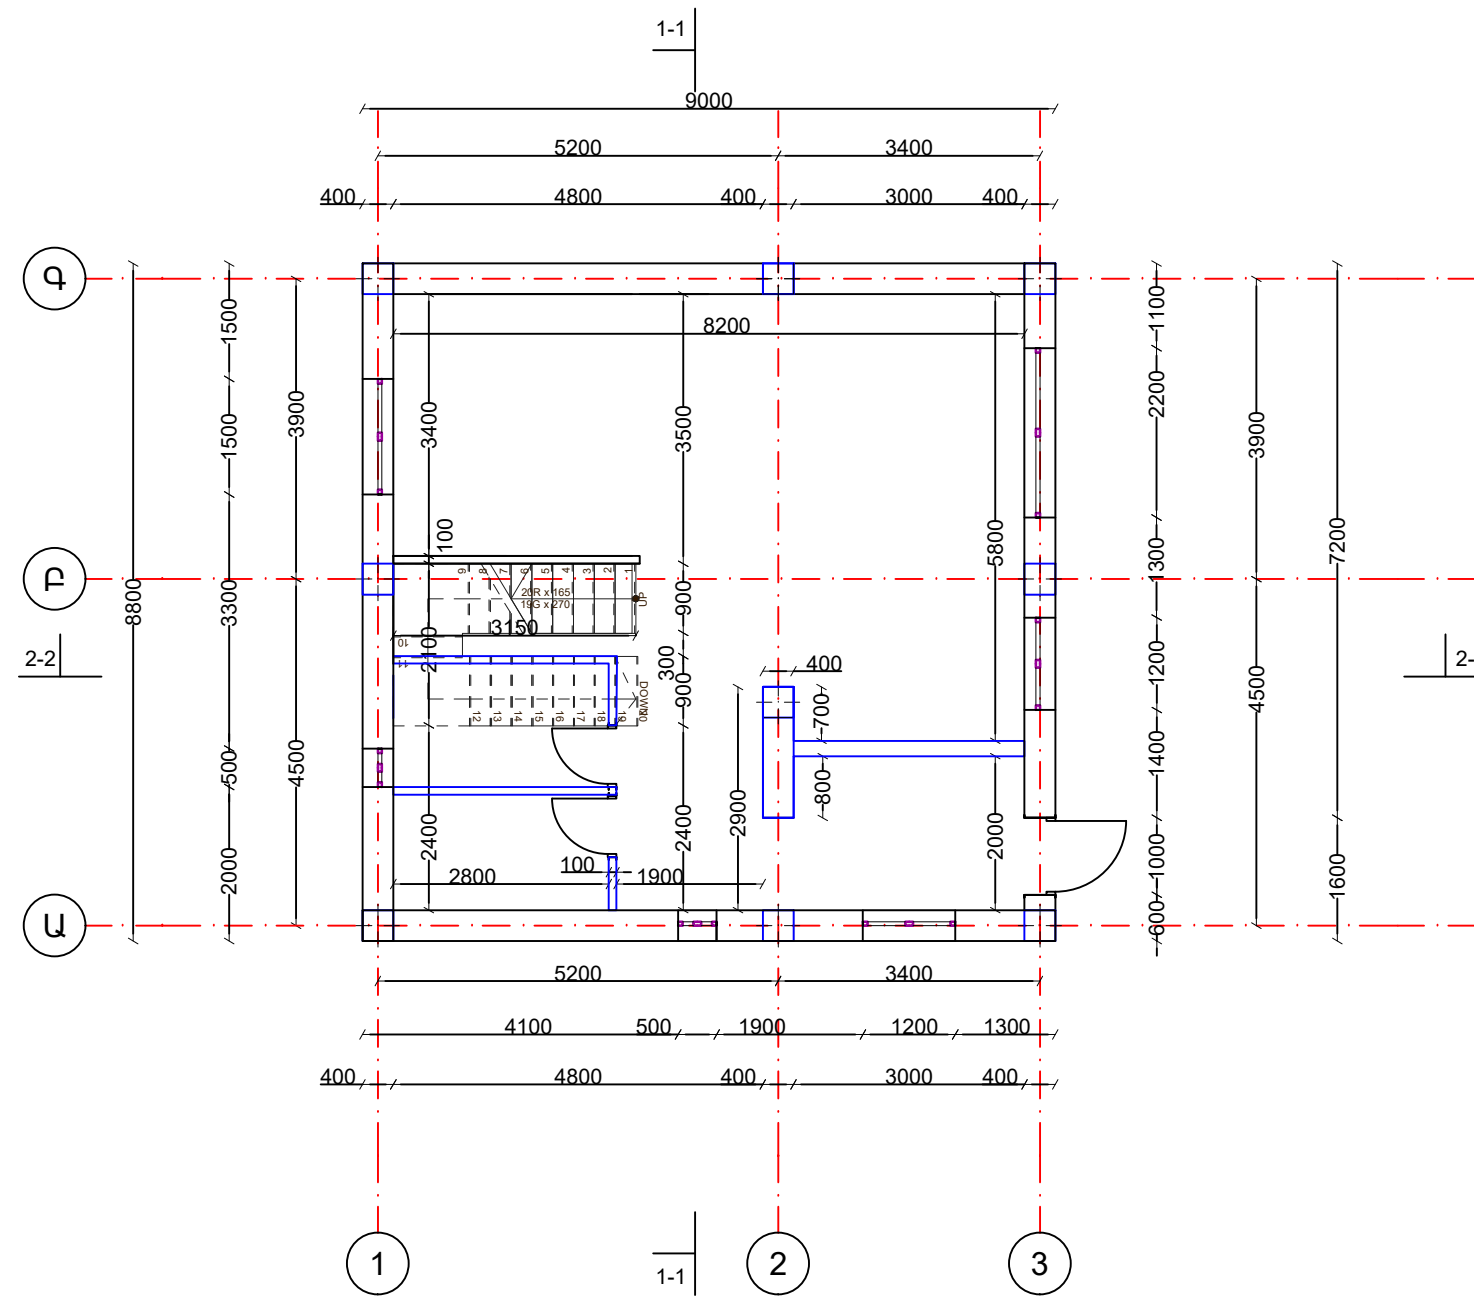


ՍԵՓԱԿԱՆԱՏԵՐ ԱՆԴՐԱՆԻԿ ՀՈՎՀԱՆՆԻՍՅԱՆ ԱՊԱՎԵՆԻ						
ՏՆՕՐԵՆ						
Ն.Գ.Ճ.				ՀՀ ԿՈՏԱՅՔԻ ՄԱՐԶ, ՀԱՄԱՅՔ ԱԲՈՎՅԱՆ, ԳՅՈՒՂ ԱՌԻՆՁ Վ.ՏԵՐՅԱՆ ԹԱՂԱՄԱՍԻ 9-Դ ՓՈՂՈՑ 11/4 ՀՈՂԱՄԱՍԻ ԲՆԱԿԵԼԻ ՏԱՆ ԵՎ ՊԱՐՍՊԻ ՆԱԽԱԳԻԾ	ՓՈՒԼ	ԹԵՐԹ
				ՀԱՏԱԿԱԳԻԾ	0,00 ՆԻՇԻ ՎՐԱ Մ 1 : 100	ԱՆ

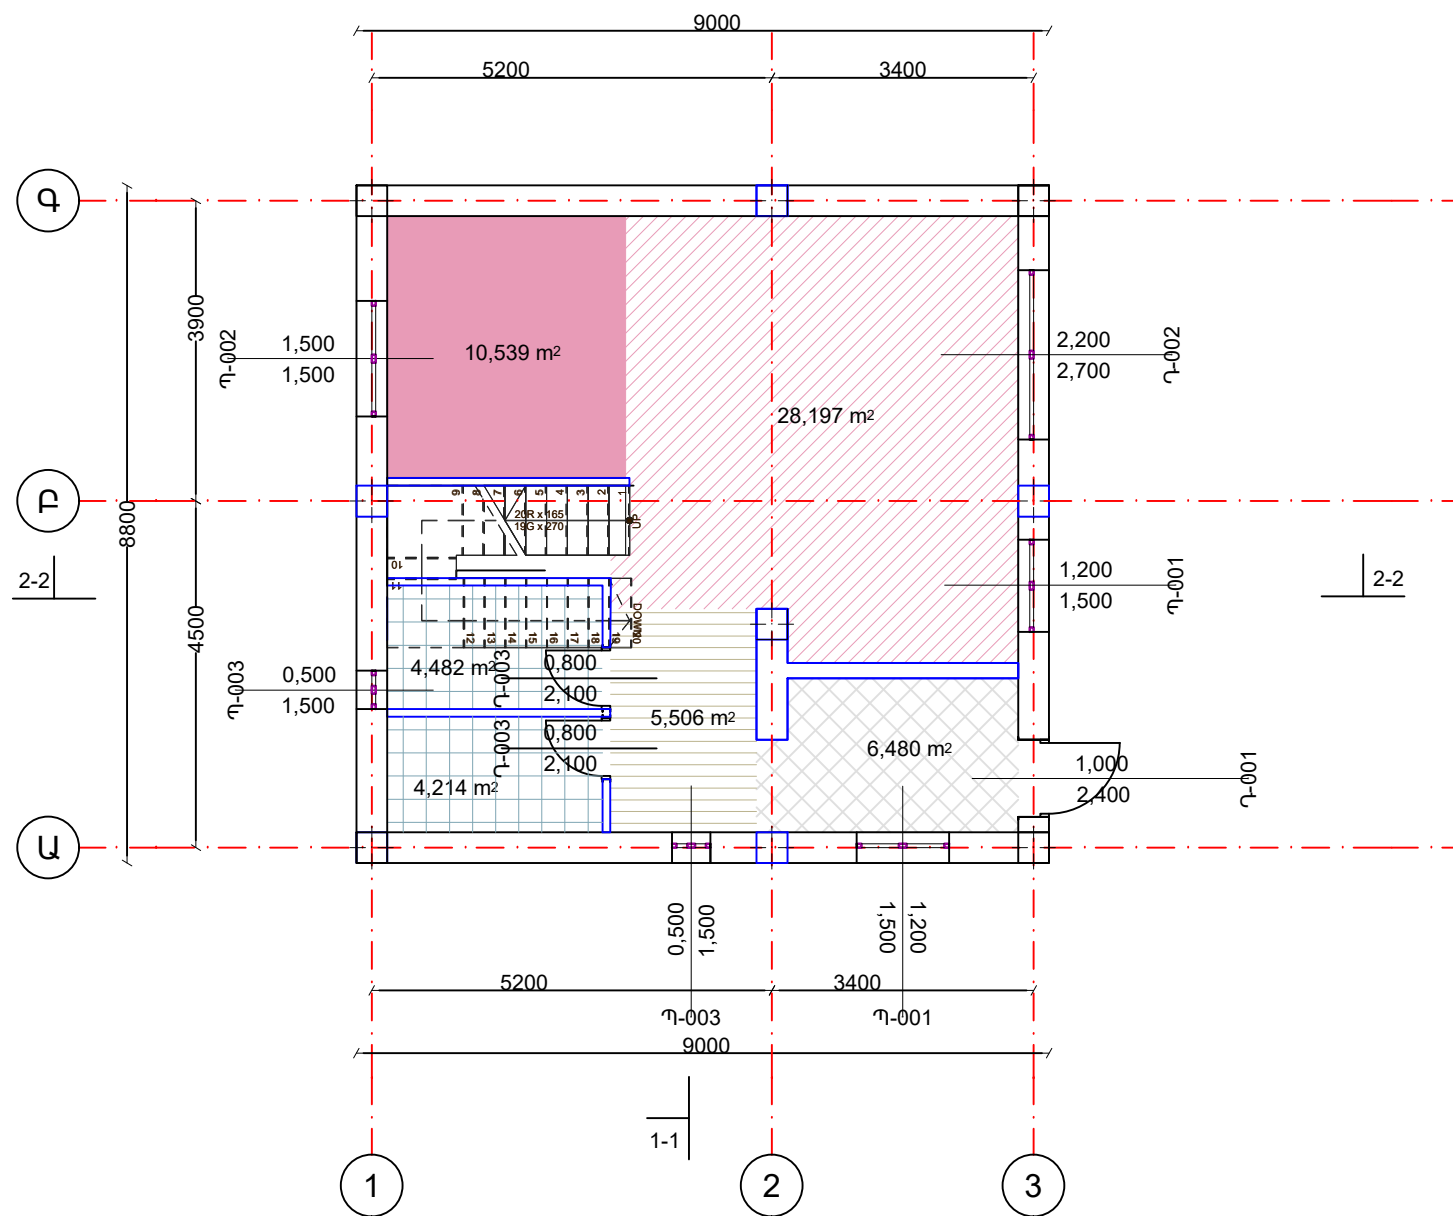


ՍԵՓԱԿԱՆԱՏԵՐ ԱՆԴՐԱՆԻԿ ՀՈՎՀԱՆՆԻՍՅԱՆ ԱՊԱՎԵՆԻ							
ՏՆՕՐԵՆ				ՀՀ ԿՈՏԱՅՔԻ ՄԱՐԶ, ՀԱՄԱՅՔ ԱՔՈՎՅԱՆ, ԳՅՈՒՂ ԱՌԻՆՋ Վ.ՏԵՐՅԱՆ ԹԱՂԱՄԱՍԻ 9-ԴՊ ՓՈՂՈՑ 11/4	ՓՈՒԼ	ԹԵՐԹ	ԹԵՐԹԵՐ
Ն.Գ.Գ.				ՀՈՂԱՄԱՍԻ ԲՆԱԿԵԼԻ ՏԱՆ ԵՎ ՊԱՐՍՊԻ ՆԱԽԱԳԻԾ	ԱՆ		
				ՀԱՏԱԿԱԳԻԾ 0,00 ՆԻՇԻ ՎՐԱ ՄԱՍՆԱԳԻՐ Մ 1 : 100			

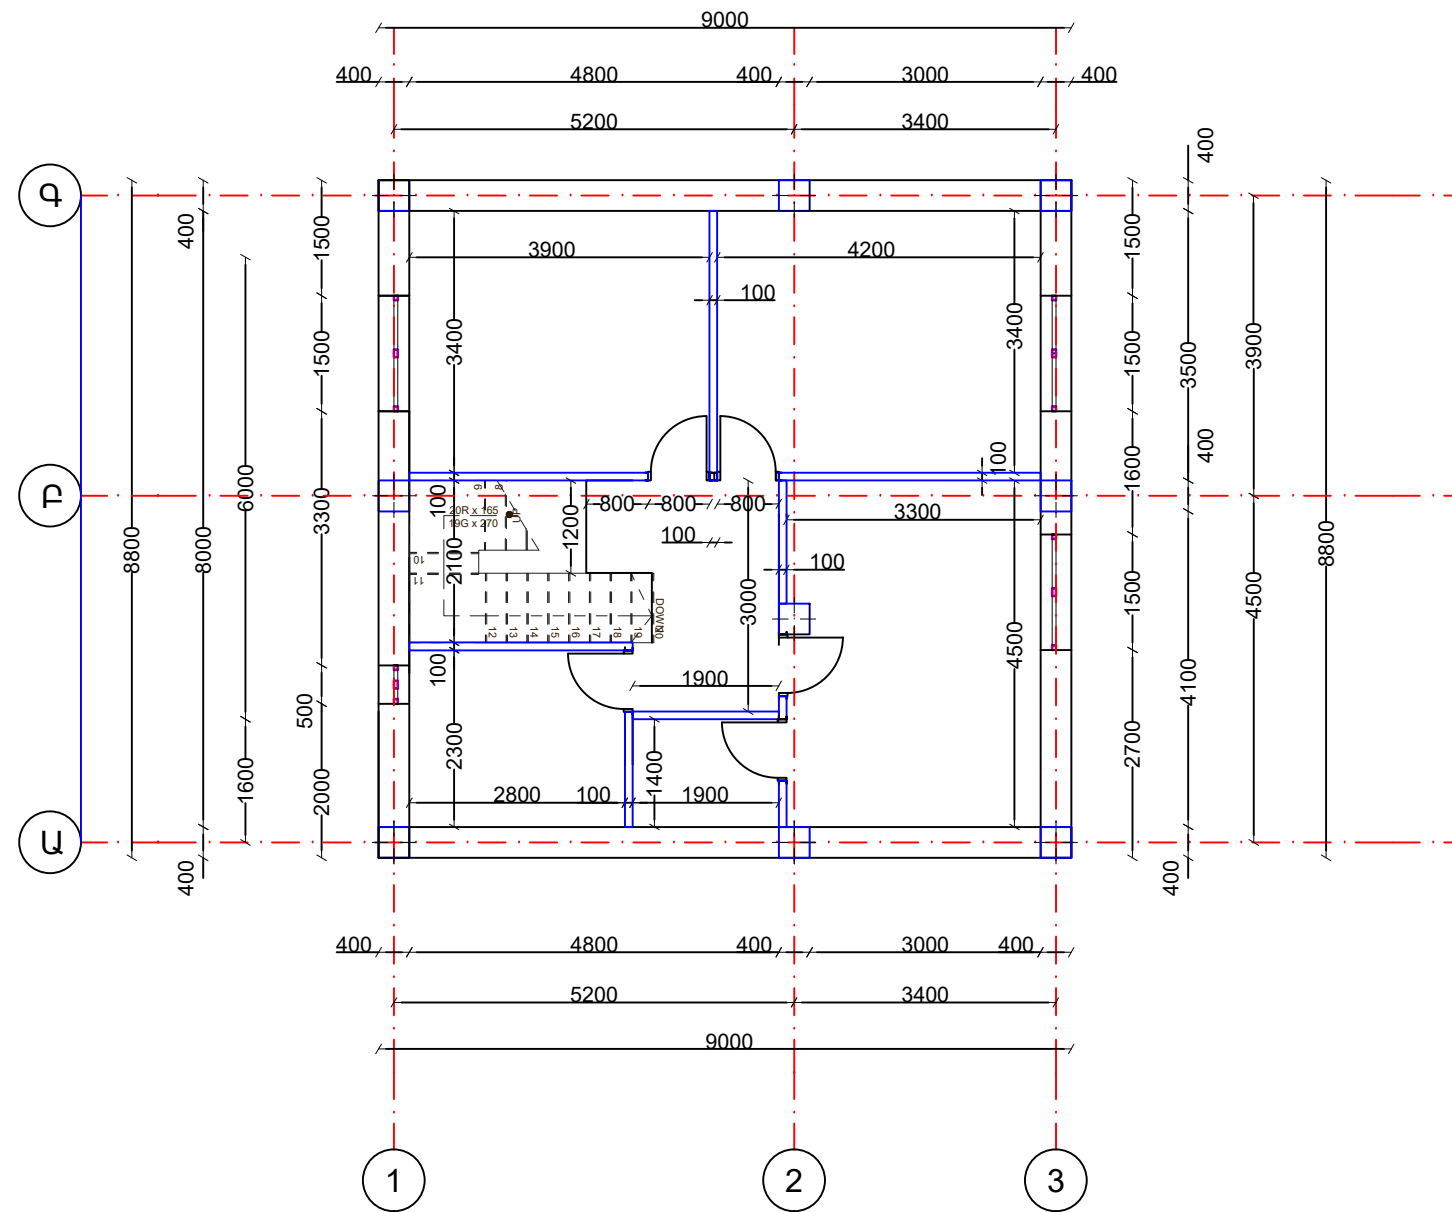


			ՍԵՓԱԿԱՆԱՏԵՐ ԱՆԴՐԱՆԻԿ ՀՈՎՀԱՆՆԻՍՅԱՆ ԱՊԱՎԵՆԻ		
ՏՆՕՐԵՆ			ՀՀ ԿՈՏԱՅՔԻ ՄԱՐԶ, ՀԱՄԱՅՔ ԱԲՈՎՅԱՆ, ԳՅՈՒՂ ԱՌԻՆՋ Վ.ՏԵՐՅԱՆ ԹԱՂԱՄԱՍԻ 9-ՐԴ ՓՈՂՈՑ 11/4 ՀՈՂԱՄԱՍԻ ԲՆԱԿԵԼԻ ՏԱՆ ԵՎ ՊԱՐՍՊԻ ՆԱԽԱԳԻԾ	ՓՈՒԼ	ԹԵՐԹ
Ն.Գ.Գ.				ԱՆ	
			ՀԱՏԱԿԱԳԻԾ +3,30 ՆԻՇԻ ՎՐԱ		

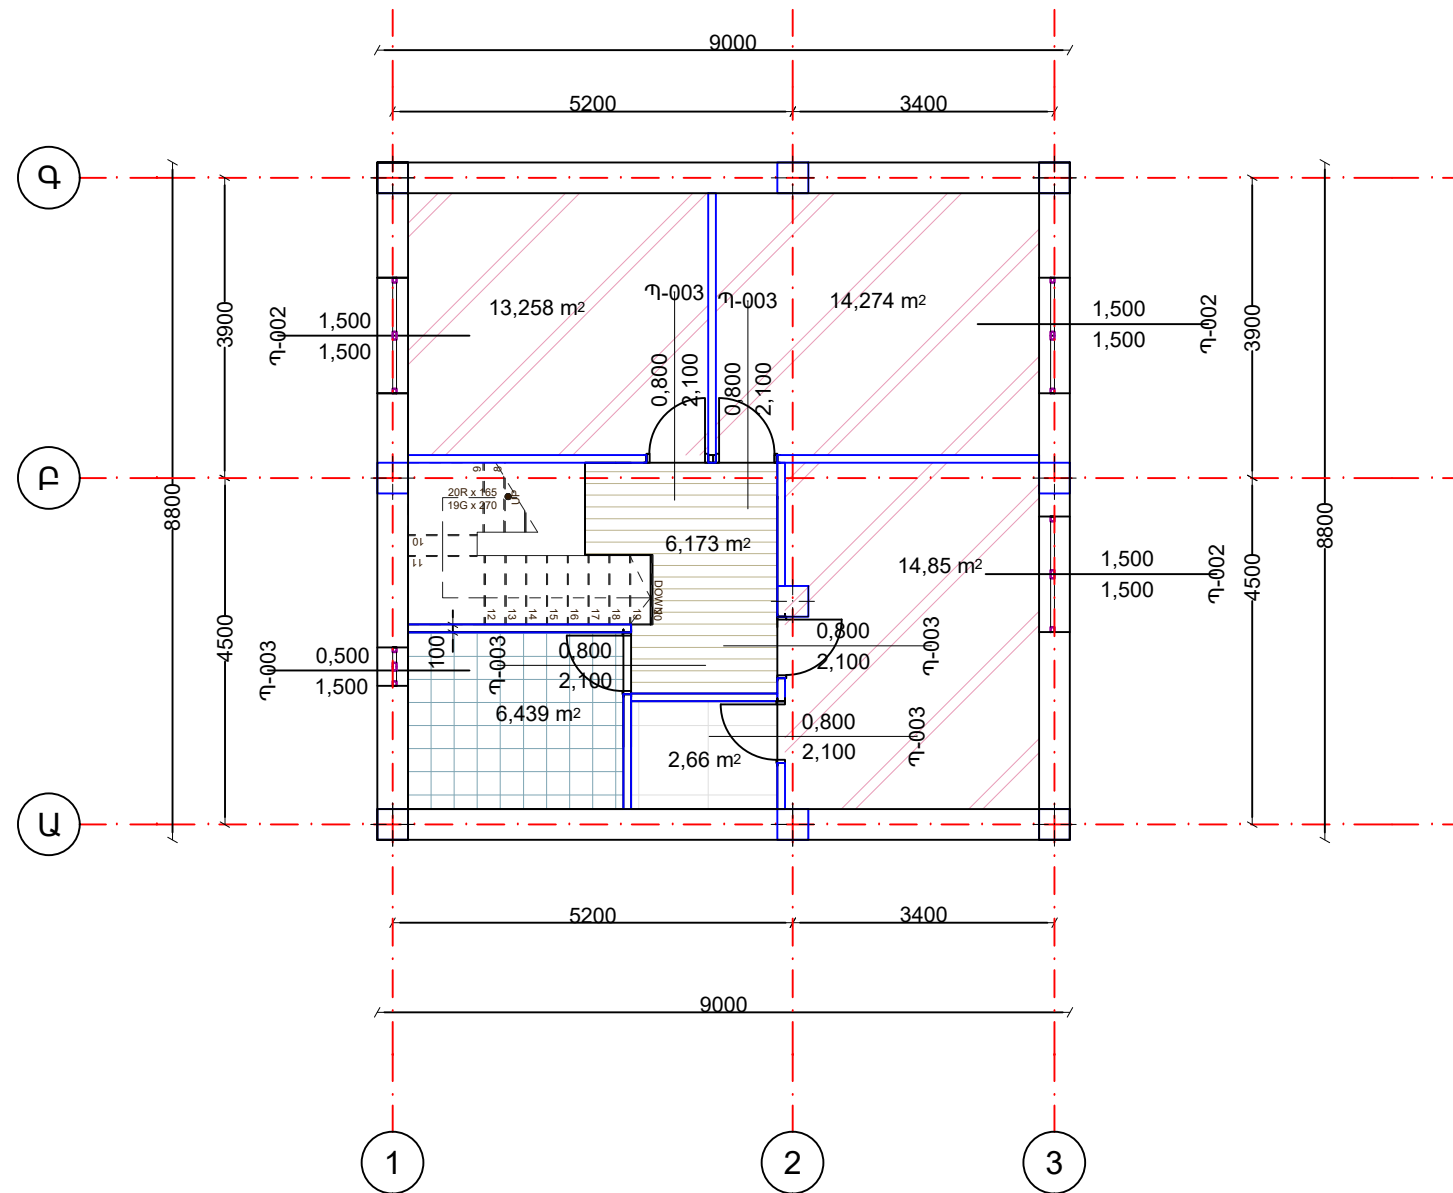


ՍԵՓԱԿԱՆԱՏՐ ԱՆԴՐԱՆԻԿ ՀՈՎՀԱՆՆԻՍՅԱՆ ԱՊԱՎԵՆԻ							
ՏՆՕՐԵՆ							
Ն.Գ.Ճ.				ՀՀ ԿՈՏԱՅՔԻ ՄԱՐԶ, ՀԱՄԱՅՔ ԱԲՈՎՅԱՆ, ԳՅՈՒՂ ԱՌԻՆՋ Վ.ՏԵՐՅԱՆ ԹԱՂԱՄԱՍԻ 9-Դ ՓՈՂՈՑ 11/4 ՀՈՂԱՄԱՍԻ ԲՆԱԿԵԼԻ ՏԱՆ ԵՎ ՊԱՐՍՊԻ ՆԱԽԱԳԻԾ	ՓՈՒԼ	ԹԵՐԹ	ԹԵՐԹԵՐ
					ԱՆ		
				ՀԱՏԱԿԱԳԻԾ +3,30 ՆԻՇԻ ՎՐԱ ՄԱՍՆԱԳԻՐ Մ 1 : 100			

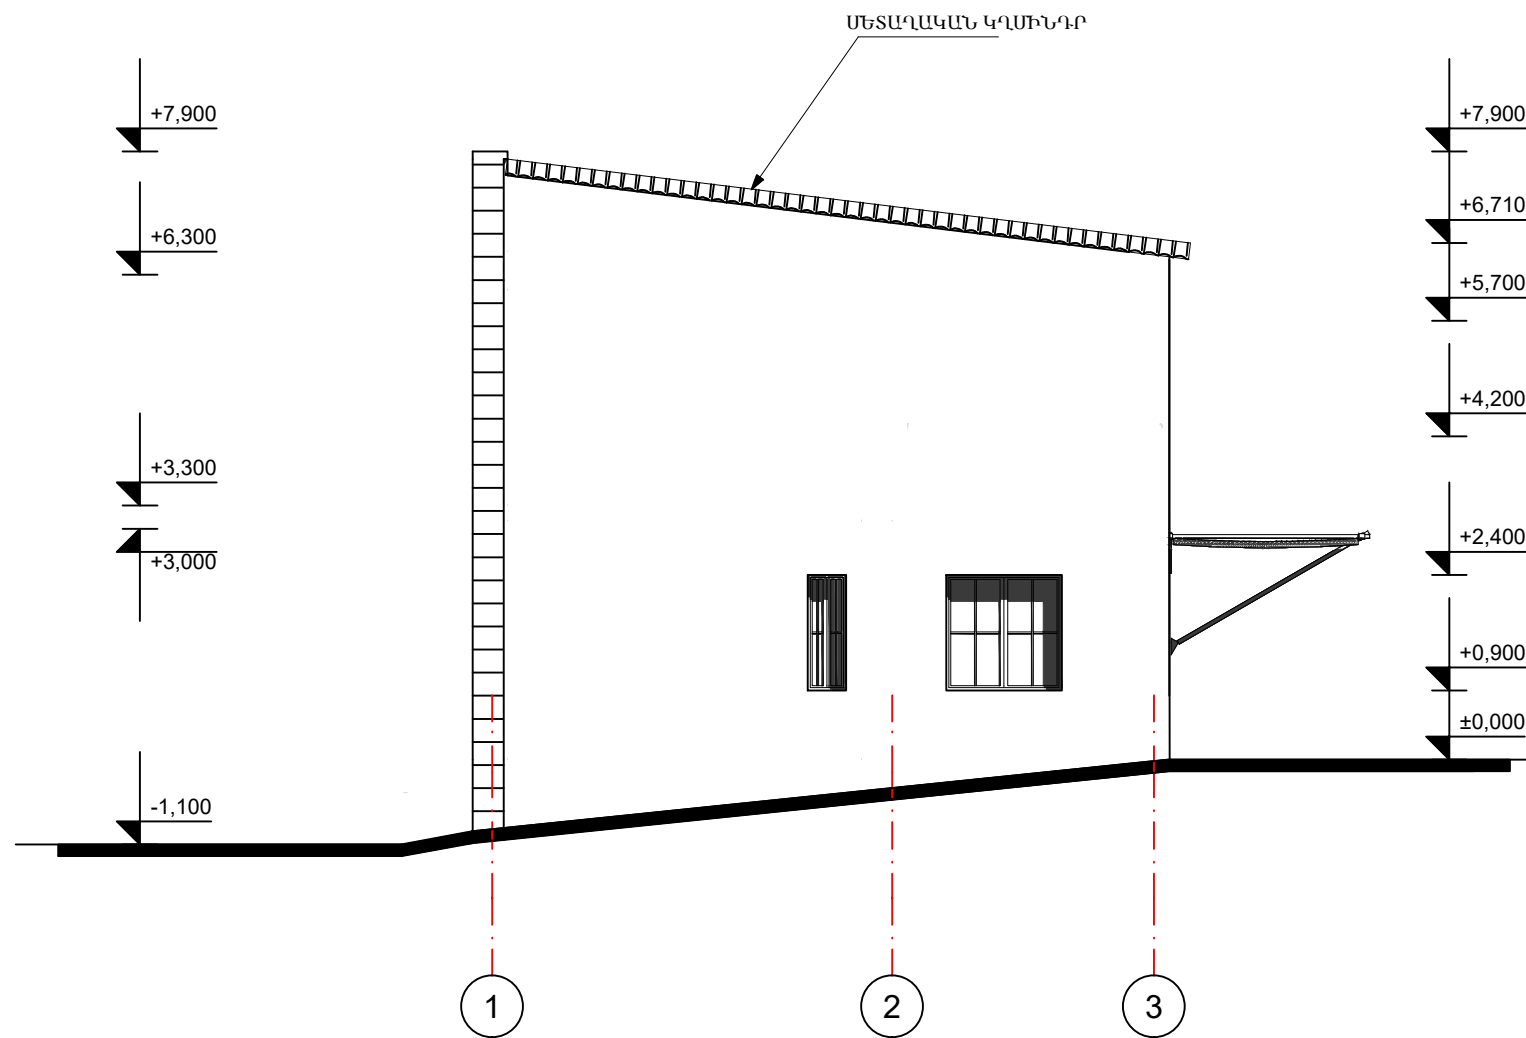


				ՍԵՓԱԿԱՆԱՏԵՐ ԱՆԴՐԱՆԻԿ ՀՈՎՀԱՆՆԻՍՅԱՆ ԱՊԱՎԵՆԻ			
ՏՆՕՐԵՆ				ՀՀ ԿՈՏԱՅՔԻ ՄԱՐԶ, ՀԱՄԱՅՔ ԱԲՈՎՅԱՆ, ԳՅՈՒՂ ԱՌԻՆՁ Վ.ՏԵՐՅԱՆ ԹԱՂԱՄԱՍԻ 9-Բ ՓՈՂՈՑ 11/4 ՀՈՂԱՄԱՍԻ ԲՆԱԿԵԼԻ ՏԱՆ ԵՎ ՊԱՐՍՊԻ ՆԱԽԱԳԵԾ	ՓՈՒԼ	ԹԵՐԹ	ԹԵՐԹԵՐ
Ն.Գ.Ճ.					ԱՆ	9	
				ՃԱԿԱՏ 1-3 Մ 1 : 100	«ԱՐԽԻ-ՏՈՒՐ» ՍՊԸ		

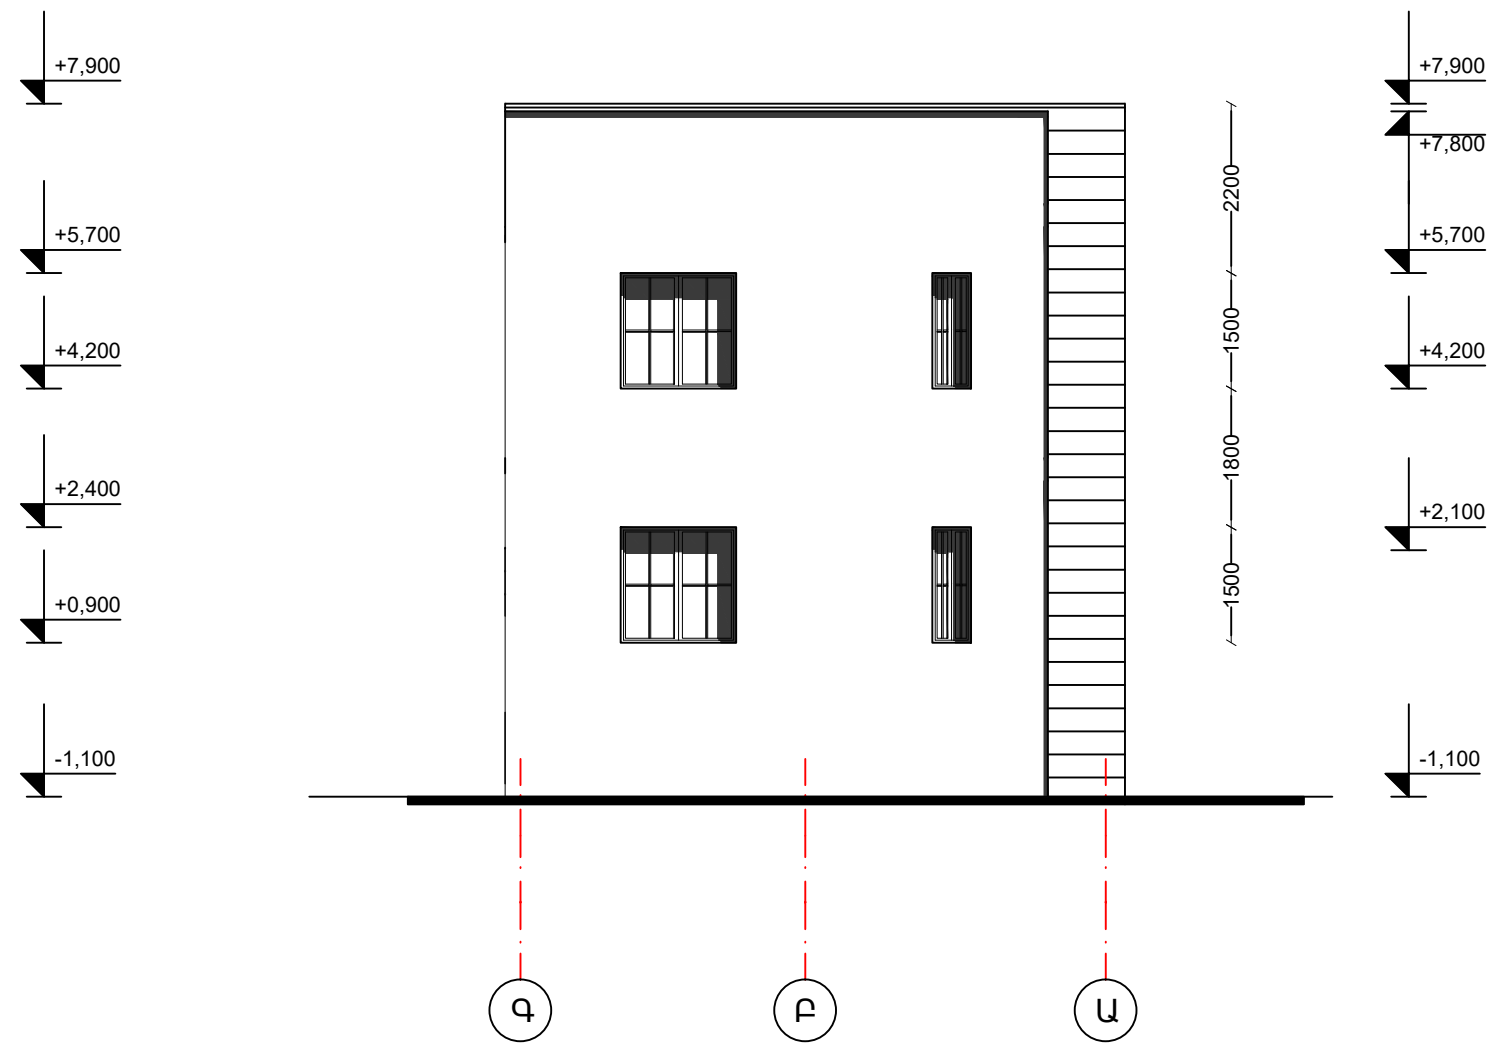


ՍԵՓԱԿԱՆԱՏԵՐ						
ԱՆԴՐԱՆԻԿ ՀՈՎՀԱՆՆԻՍՅԱՆ ԱՊԱՎԵՆԻ						
ՏՆՕՐԵՆ				ՀՀ ԿՈՏԱՅՔԻ ՄԱՐԶ, ՀԱՄԱՅՔ ԱԲՈՎՅԱՆ, ԳՅՈՒՂ ԱՌԻՆՁ Վ.ՏԵՐՅԱՆ ԹԱՂԱՄԱՍԻ 9-Դ ՓՈՂՈՑ 11/4	ՓՈՒԼ	ԹԵՐԹ
Ն.Գ.Ճ.					ՀՈՂԱՄԱՍԻ ԲՆԱԿԵԼԻ ՏԱՆ ԵՎ ՊԱՐՍՊԻ ՆԱԽԱԳԻԾ	ԱՆ
				ՃԱԿԱՏ Գ-Ա Մ 1 : 100	«ԱՐԽԻ-ՏՈՒՐ» ՍՊԸ	

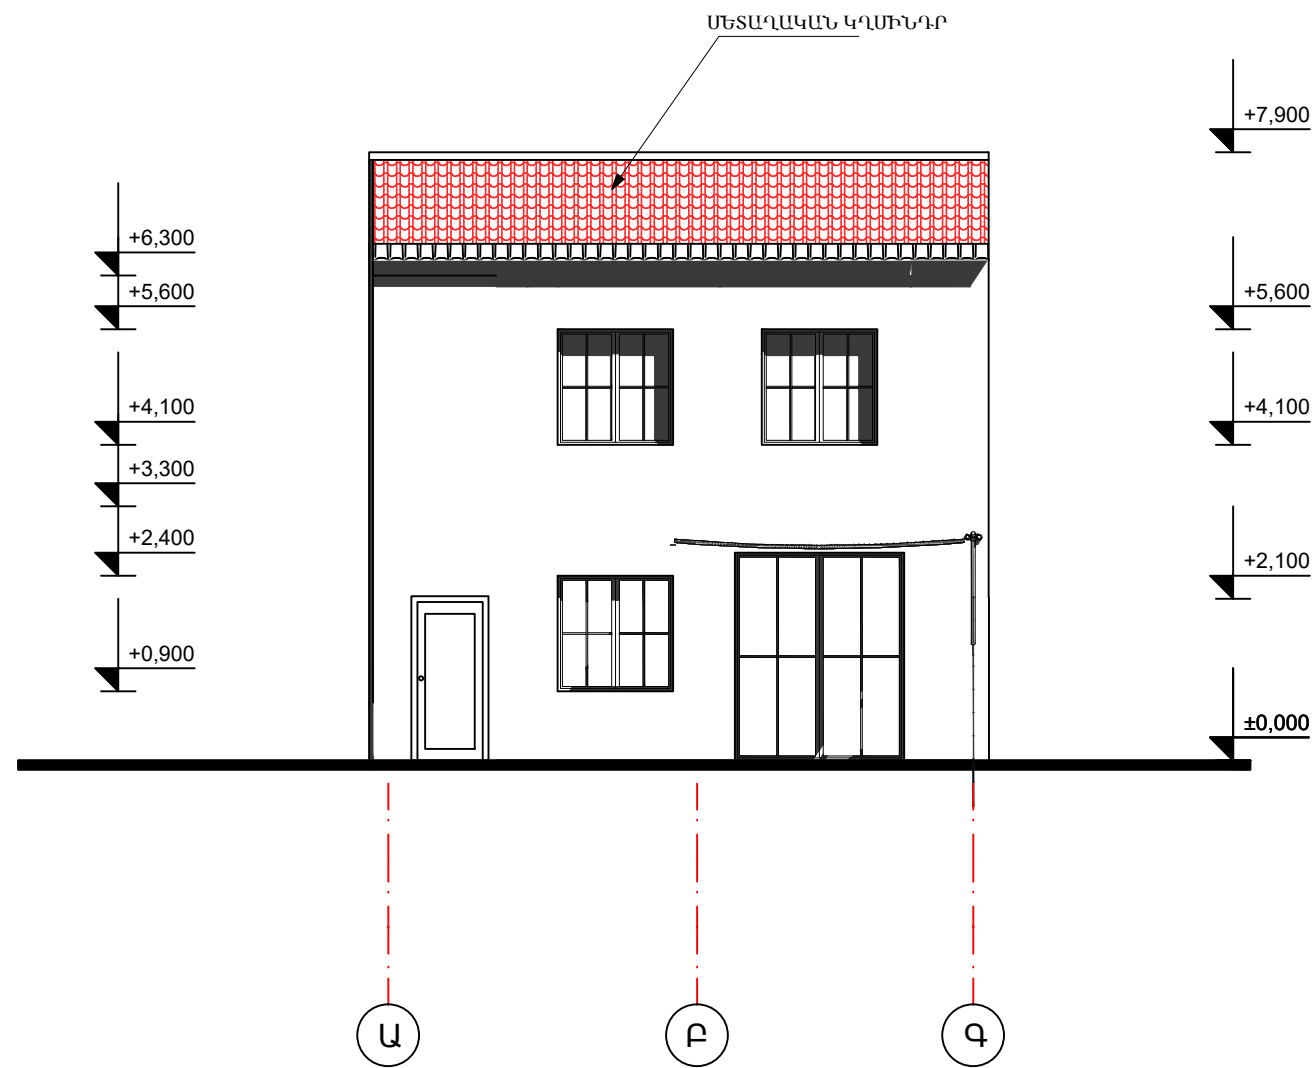

ՍԵՓԱԿԱՆԱՏԵՐ						
ԱՆԴՐԱՆԻԿ ՀՈՎՀԱՆՆԻՍՅԱՆ ԱՊԱՎԵՆԻ						
ՏՆՕՐԵՆ				ՀՀ ԿՈՏԱՅՔԻ ՄԱՐԶ, ՀԱՄԱՅՔ ԱԲՈՎՅԱՆ, ԳՅՈՒՂ ԱՌԻՆՁ Վ.ՏԵՐՅԱՆ ԹԱՂԱՄԱՍԻ 9-ԴՊ ՓՈՂՈՑ 11/4	ՓՈՒԼ	ԹԵՐԹ
Ն.Գ.Ճ.				ՀՈՂԱՄԱՍԻ ԲՆԱԿԵԼԻ ՏԱՆ ԵՎ ՊԱՐՍՊԻ ՆԱԽԱԳԻԾ	ԱՆ	11
				ՃԱԿԱՏ Ա-Գ Մ 1 : 100	«ԱՐԽԻ-ՏՈՒՐ» ՍՊԸ	

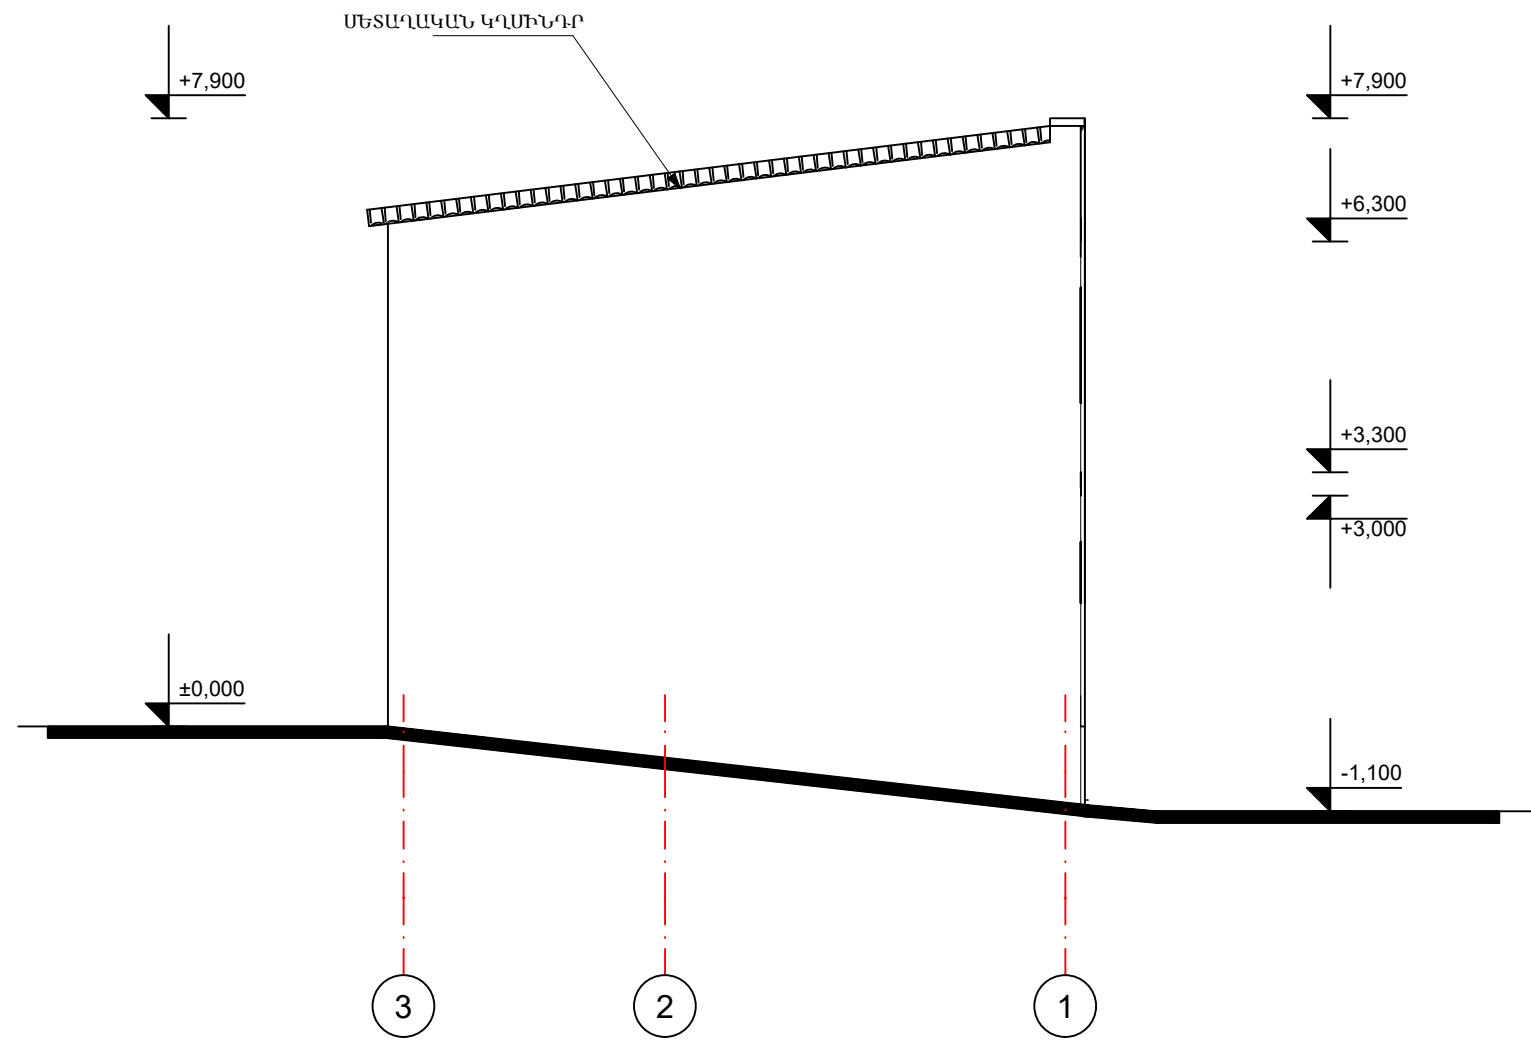

ՍԵՓԱԿԱՆԱՏԵՐ ԱՆԴՐԱՆԻԿ ՀՈՎՀԱՆՆԻՍՅԱՆ ԱՊԱՎԵՆԻ							
ՏՆՕՐԵՆ				ՀՀ ԿՈՏԱՅՔԻ ՄԱՐԶ, ՀԱՄԱՅՔ ԱԲՈՎՅԱՆ, ԳՅՈՒՂ ԱՌԻՆՁ Վ.ՏԵՐՅԱՆ ԹԱՂԱՄԱՍԻ 9-ԴՊ ՓՈՂՈՑ 11/4 ՀՈՂԱՄԱՍԻ ԲՆԱԿԵԼԻ ՏԱՆ ԵՎ ՊԱՐՍՊԻ ՆԱԽԱԳԵԾ	ՓՈՒԼ	ԹԵՐԹ	ԹԵՐԹԵՐ
Ն.Գ.Ճ.					ԱՆ	12	
				ՃԱԿԱՏ 3-1 Մ 1 : 100	«ԱՐԽԻ-ՏՈՒՐ» ՍՊԸ		

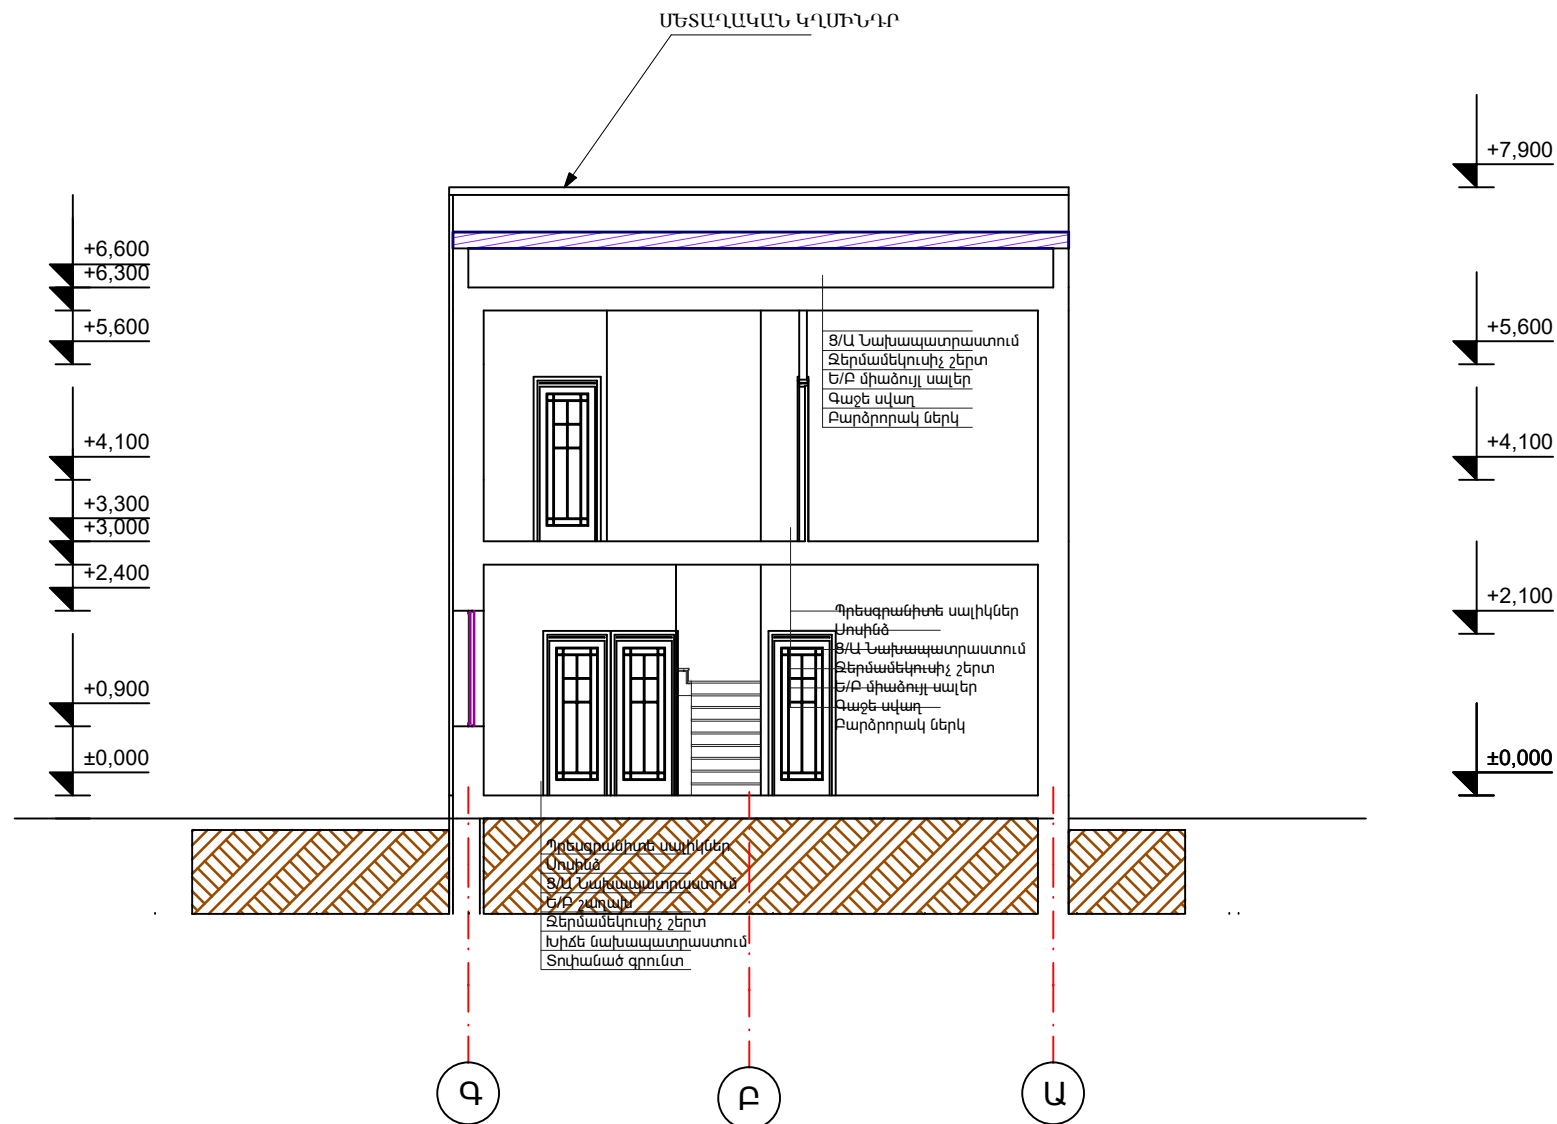

ՍԵՓԱԿԱՆԱՏԵՐ ԱՆԴՐԱՆԻԿ ՀՈՎԶԱՆՆԻՍՅԱՆ ԱՊԱՎԵՆԻ							
ՏՆՕՐԵՆ				ՉՀ ԿՈՏԱՅՔԻ ՄԱՐԶ, ՀԱՄԱՅՔ ԱԲՈՎՅԱՆ, ԳՅՈՒՂ ԱՌԻՆՋ Վ.ՏԵՐՅԱՆ ԹԱՂԱՄԱՍԻ 9-ԴՊ ՓՈՂՈՑ 11/4	ՓՈՒԼ	ԹԵՐԹ	ԹԵՐԹԵՐ
Ն.Գ.Գ.				ՀՈՂԱՄԱՍԻ ԲՆԱԿԵԼԻ ՏԱՆ ԵՎ ՊԱՐՍՊԻ ՆԱԽԱԳԵԾ	ԱՆ	14	
				ԿՏՐՎԱԾՔ 2-2 Մ 1 : 100	«ԱՐԽԻ-ՏՈՒՐ» ՍՊԸ		