

ՀԱՅԱՍՏԱՆԻ ՀԱՆՐԱՊԵՏՈՒԹՅՈՒՆ

REPUBLIC OF ARMENIA ID CARD

ՀԱՅԱՍՏԱՆԻ ՀԱՆՐԱՊԵՏՈՒԹՅՈՒՆ ՀԱՅԱՍՏԱՆԻ ՀԱՆՐԱՊԵՏՈՒԹՅՈՒՆ ՀԱՅԱՍՏԱՆԻ ՀԱՆՐԱՊԵՏՈՒԹՅՈՒՆ ՀԱՅԱՍՏԱՆԻ ՀԱՆՐԱՊԵՏՈՒԹՅՈՒՆ



1982

Ազգանուն/Surname

ՎԱՐԴԱՆՅԱՆ
VARDANYAN

Անուն/Name

ԳՐԻԳՈՐ
GRIGOR

Հայրանուն/Patronymic name

ՍԵՂՐԱԿԻ

Սեռ/Sex

Ա/Մ

Ծնվել է/Date of birth

17.07.1982

Վավերական է մինչև/Date of expiry

06.11.2028

Քաղաքացիություն/Citizenship

ՀՀ/ARM

Նույնականացման քարտի համար/Identity card number

010664928

Քաղաքացու ստորագրություն/Signature of holder






ՀԱՅԱՍՏԱՆԻ ՀԱՆՐԱՊԵՏՈՒԹՅՈՒՆ

ՎԿԱՅԱԿԱՆ

ԱՆՇԱՐԺ ԳՈՒՅՔԻ ՆԿԱՏՄԱՄԲ ԻՐԱՎՈՒՆՔՆԵՐԻ
ՊԵՏԱԿԱՆ ԳՐԱՆՑՄԱՆ

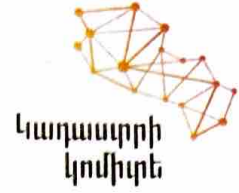

Սույն վկայականով հաստատվում է 13 սեպտեմբերի 2024 թվականին գույքի նկատմամբ իրավունքների պետական գրանցման միասնական մատյանում կատարված անշարժ գույքի նկատմամբ իրավունքի պետական գրանցումը հետևյալ տվյալներով.

1. ԳՐԱՆՑՎԱԾ ԻՐԱՎՈՒՆՔԻ ՍՈՒԲՅԵԿՏ(ՆԵՐ)

ԳՐԻԳՈՐ ՎԱՐԴԱՆՅԱՆ ՍԵՂՐԱԿԻ

2. ԱՆՇԱՐԺ ԳՈՒՅՔԻ ԳՏՆՎԵԼՈՒ ՎԱՅՐԸ ԵՎ ԱՆՎԱՆՈՒՄԸ

Մարզ Կոտայք, համայնք Աբովյան Աբովյան ք. Օգոստոսի 23-ի փողոց 13

3. ԳՐԱՆՑՄԱՆ ՀԱՄԱՐ ՀԻՄՔ ՀԱՆԴԻՍԱՑԱԾ ՓԱՍՏԱԹՂԹԵՐԸ

Հողամասի առուվաճառքի պայմանագիր 02.08.2024թ. թիվ 4374, Անշարժ գույքի վաճառքի պայմանագիր 16/08/2024թ., Հասցե տրամադրելու մասին որոշում 06.09.2024թ 3825

4. ՀՈՂԱՄԱՍԻ ԲՆՈՒԹԱԳՐԵՐԸ

Կադաստրային ծածկագիրը՝ 07-002-0049-0864

Մակերեսի չափը (հա)՝ 0.001783

Նպատակային նշանակությունը՝ բնակավայրերի

Գործառնական նշանակությունը կամ հողատեսքը՝ Հասարակական կառուցապատման

Գրանցված իրավունքի տեսակը՝ ՍԵՓԱԿԱՆՈՒԹՅՈՒՆ

ՎԿԱՅԱԿԱՆ N 13092024-07-0162, գաղտնաբառ՝ IQDCUMFDSJW2

Փաստաթղթի իսկությունը և վավերականությունը կարող է ստուգվել Կադաստրի կոմիտեի
www.e-cadastre.am կայքէջի միջոցով

5. ՇԻՆՈՒԹՅՈՒՆՆԵՐԻ ԲՆՈՒԹԱԳՐԵՐԸ

- 1) Նպատակային նշանակությունը՝
- 2) Բնութագրերը ըստ առանձին շինությունների՝

Հ/Հ	Կադաստրային ծածկագիր	Տեսակ	Մակերես	Գրանցված իրավունքի տեսակ

Լրացուցիչ նշումներ և տեղեկություններ

Գրանցումը իրականացնող պաշտոնատար անձի անունը, ազգանունը՝ ԳՈՀԱՐ ՍԱՐԳՍՅԱՆ

Զբաղեցրած պաշտոնը՝ Անշարժ գույքի գրանցման միասնական ստորաբաժանման անշարժ գույքի ավագ ռեգիստր

ՎԿԱՅԱԿԱՆ N 13092024-07-0162, գաղտնաբառ՝ IQDCUMFDSJW2

Փաստաթղթի իսկությունը և վավերականությունը կարող է ստուգվել Կադաստրի կոմիտեի www.e-cadastre.am կայքէջի միջոցով

ԻՐԱԴՐՈՒԹՅԱՆ ՀԱՏԱԿԱԳԻԾ /ՄԱԵՄԱ/ ՇԻՆՈՒՆԿԱՎՈՒԹՅԱՆ ՀԱՄԱՐ

Ներկայացվում է համաձայնեցման՝ ինժեներական ենթակառուցվածքների սեփականատերերի /օգտագործողների/ հետ իրենց կողմից՝ գծապատկերված իրականում շահագործվող կոտուրնիկացիաների բացակայության և որանց ասպտանագրության գույքներում ընդգրկված չլինելու վերաբերյալ



ՀՊՐԱՄԱՐ ՏՎՅԱԼՆԵՐԸ՝
 Խաչեն՝ Կոտայքի մարզ, համայնք Աբովյան ք. Աբովյան Օգոստոսի 23-ի փողոց թիվ 13
 Խանգազի թիվ՝ 07-002-0049-0864


ՀԱՅԿԱՆ ԳՐԱԴԱՐԱՆԱԿԱՆ ԵՆԹԱԿԱՌՈՒՄԻ ՎԵՐԱԿՈՆԿՐԱԿՈՒՄԻ ԿԵՆՏՐԱԼ ՓՈՐՈՒՄԻ ՓԲԸ
 ՎԵՐԱԿՈՆԿՐԱԿՈՒՄԻ ԿԵՆՏՐԱԼ ՓՈՐՈՒՄԻ ՓԲԸ
 ՎԵՐԱԿՈՆԿՐԱԿՈՒՄԻ ԿԵՆՏՐԱԼ ՓՈՐՈՒՄԻ ՓԲԸ
 Գ. Մուրադյան
 18.03.2024թ.

«ՏԵԽՆԻԿԱԿԱՆ ԵՆԹԱԿԱՌՈՒՄԻ ՎԵՐԱԿՈՆԿՐԱԿՈՒՄԻ ԿԵՆՏՐԱԼ ՓՈՐՈՒՄԻ ՓԲԸ» ԲԲԸ
 ՎԵՐԱԿՈՆԿՐԱԿՈՒՄԻ ԿԵՆՏՐԱԼ ՓՈՐՈՒՄԻ ՓԲԸ
 17.03.2024



ԱՐԿԱՅԱՆԻ ՀԱՄԱՅՆՔԱՊԵՏՐԱԿԱՆ ԵՆԹԱԿԱՌՈՒՄԻ ՎԵՐԱԿՈՆԿՐԱԿՈՒՄԻ ԿԵՆՏՐԱԼ ՓՈՐՈՒՄԻ ՓԲԸ
 Բաղաբաշխություն և հողաշինարարություն
 Ե. ԱՎԵՏԻՍՅԱՆ
 « » 2024թ.
 ԱՍ

Կոտայքի մարզ
 համայնք Արովյան քաղաք Արովյան
 Հատված կադաստրային քարտեզից
 Կադաստրային ծածկագիր՝ 07-002-0049-0864
 Մասշտաբ 1: 500

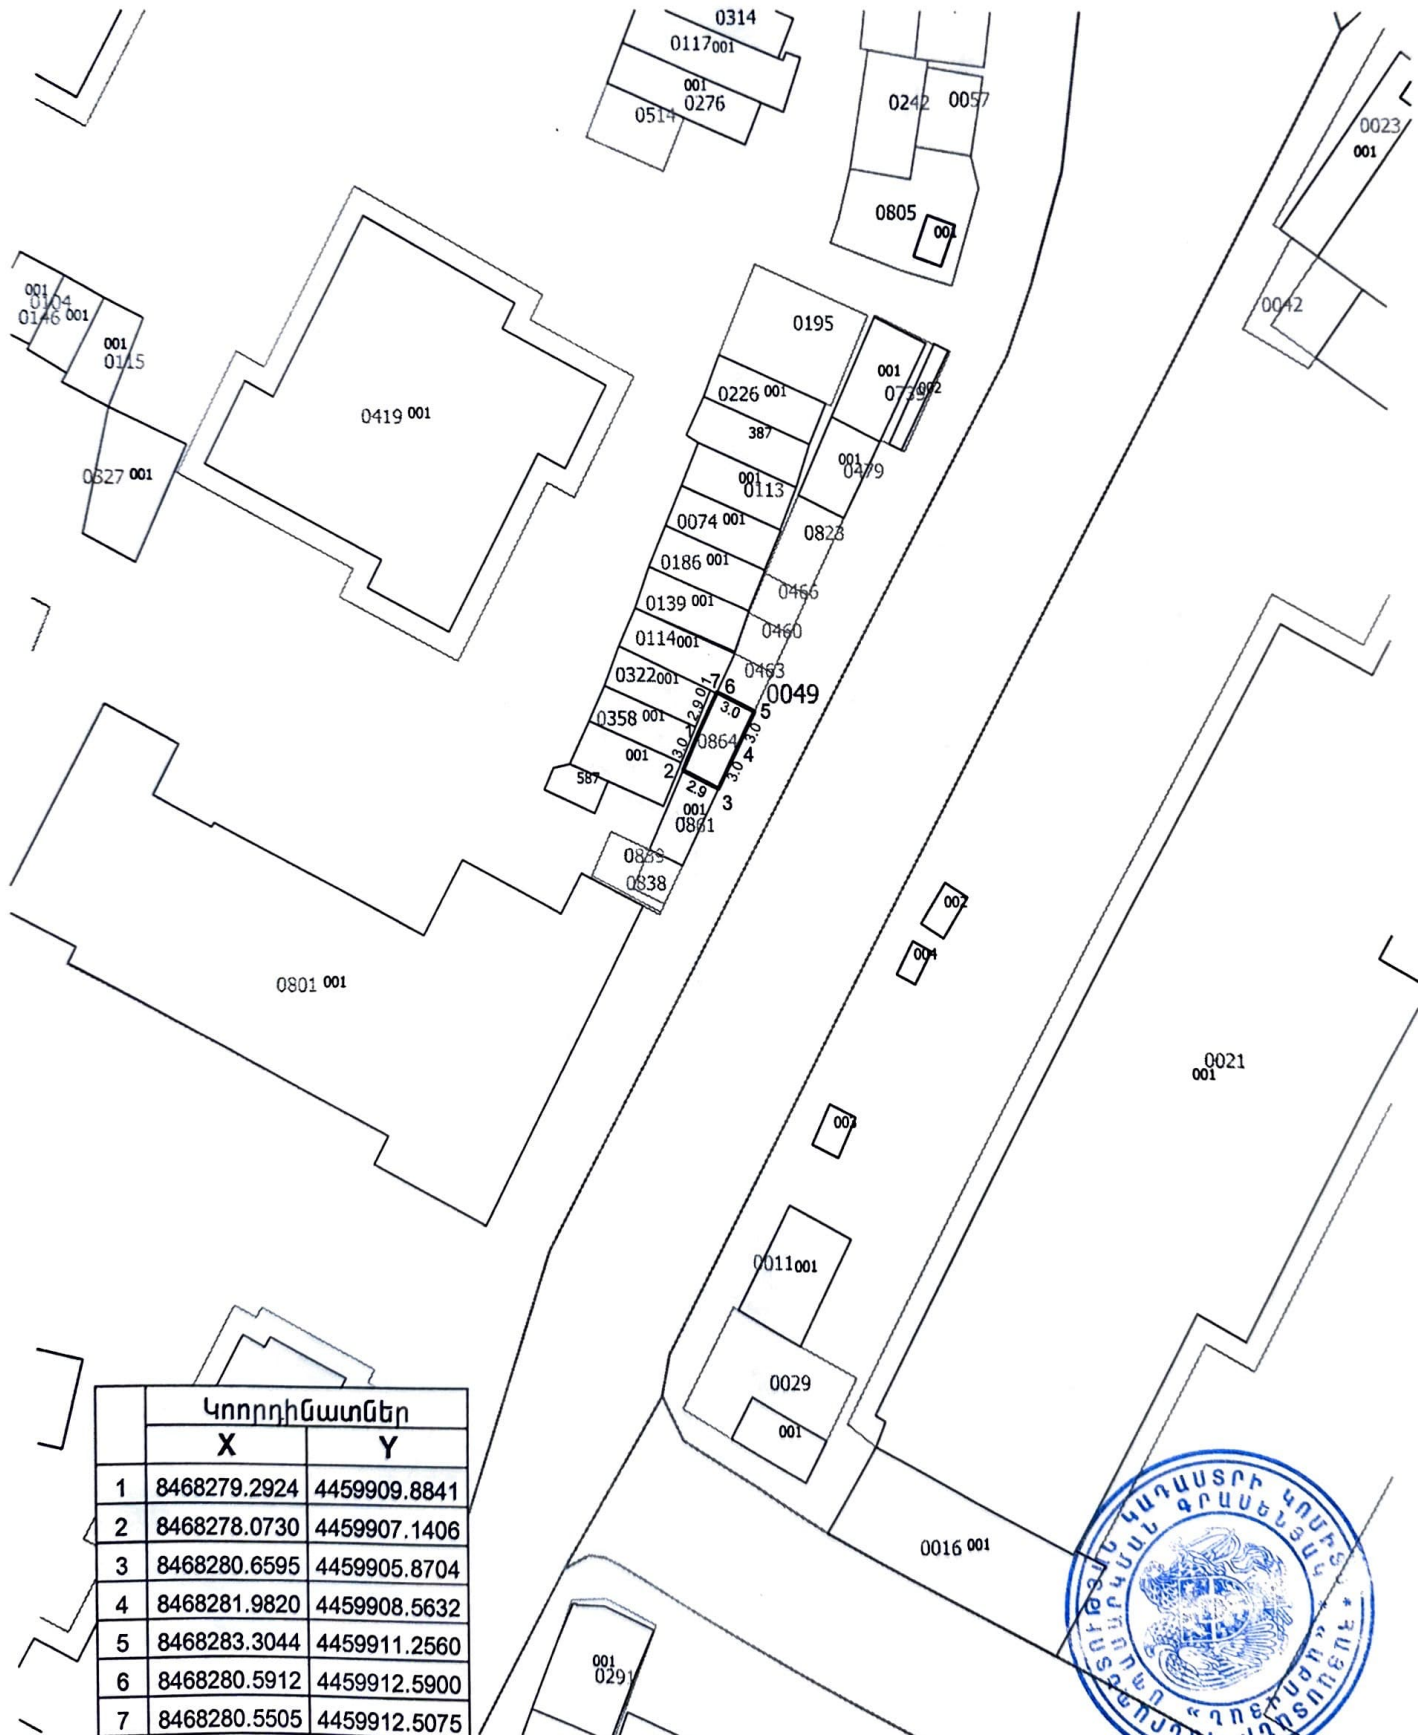

Կոորդինատներ		
	X	Y
1	8468279.2924	4459909.8841
2	8468278.0730	4459907.1406
3	8468280.6595	4459905.8704
4	8468281.9820	4459908.5632
5	8468283.3044	4459911.2560
6	8468280.5912	4459912.5900
7	8468280.5505	4459912.5075



սպասարկման գրասենյակ

Կ.Ե

