

ԱՐՈՎՅԱՆ 2025

Մարզ Կոտայք, համայնք Աբովյան գյուղ Կամարիս 9-րդ փողոց 33 հողամաս


ԿԱՌՈՒՑԱՊԱՏՈՂ՝ Լեոնիդ Բաբայան Սուրենի

ՊԱՐՄՊԻ ԿԱՌՈՒՑՄԱՆ  
ԷՍԲԻՉԱՅԻՆ ՆԱԽԱԳԻԾ

Մարզ Կոտայք, համայնք Աբովյան գյուղ  
Կամարիս 9-րդ փողոց 33 հողամաս

Գլխավոր հատակագիծ Մ 1:2000

Քննարկվող հողամաս

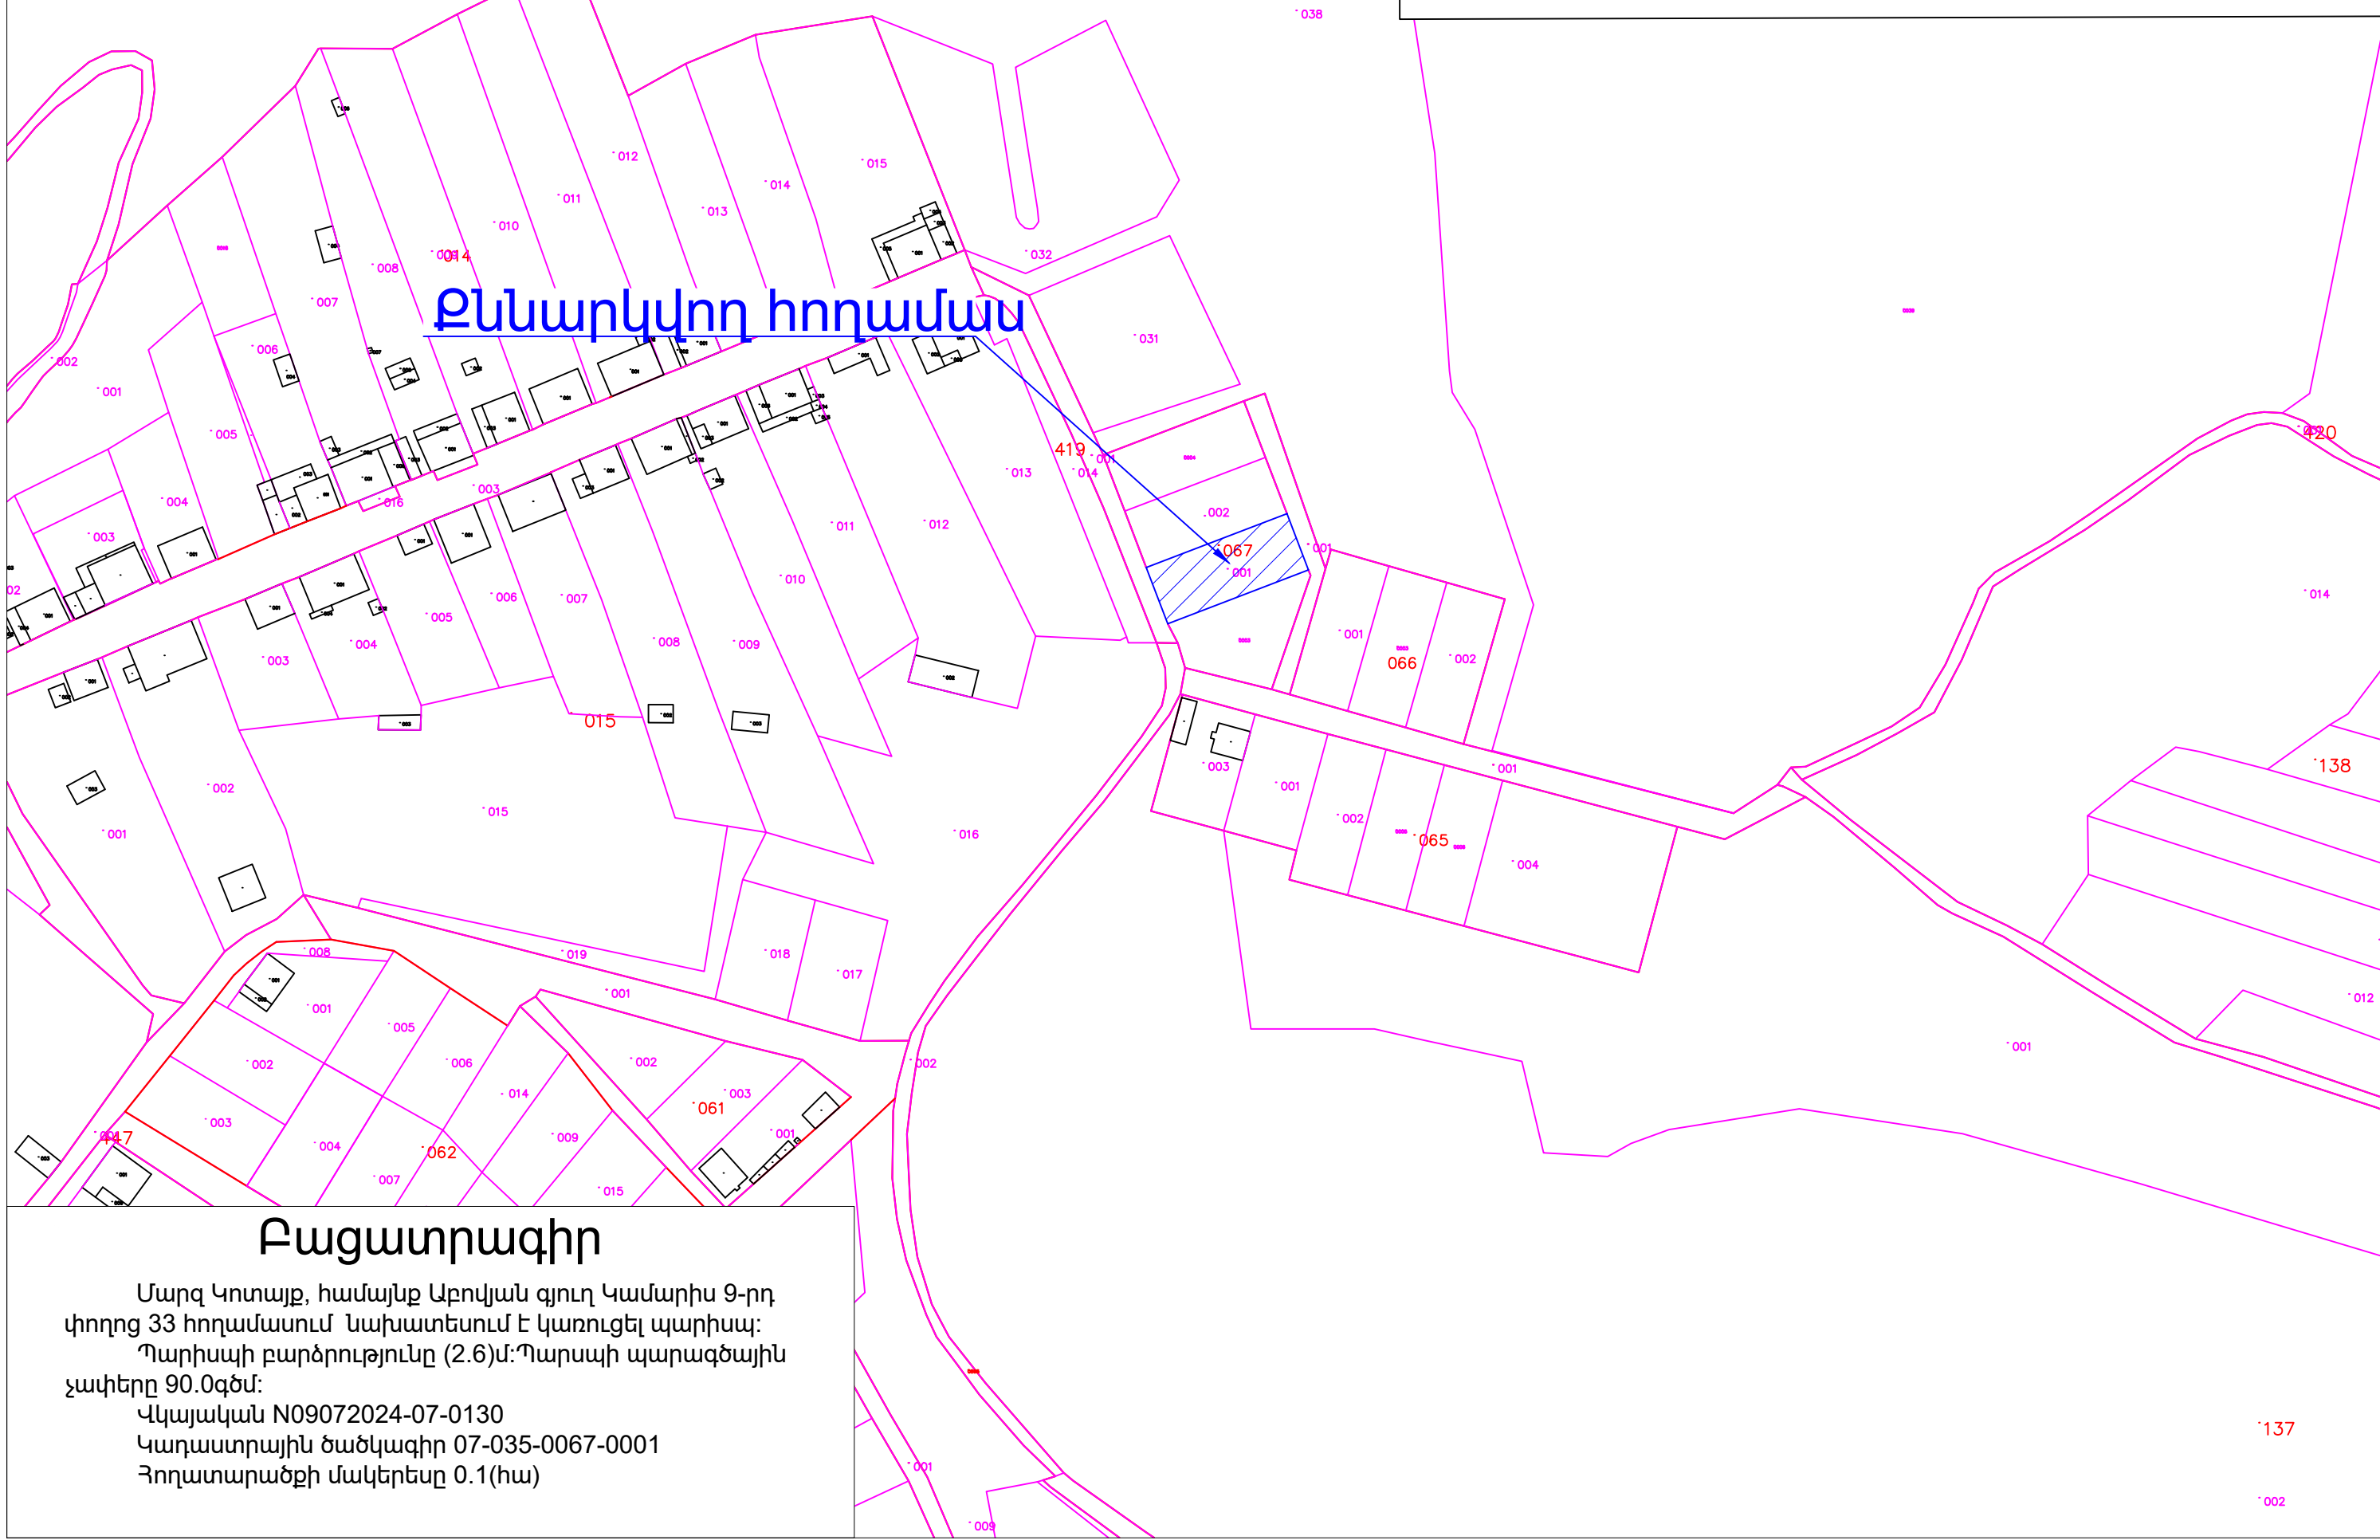

Բացատրագիր


Մարզ Կոտայք, համայնք Աբովյան գյուղ Կամարիս 9-րդ փողոց 33 հողամասում նախատեսվում է կառուցել պարիսպ:  
Պարիսպի բարձրությունը (2.6)մ: Պարսպի պարագծային չափերը 90.0զժմ:  
Վկայական N09072024-07-0130  
Կադաստրային ծածկագիր 07-035-0067-0001  
Հողատարածքի մակերեսը 0.1(հա)

'137

'002

Մարզ Կոտայք, համայնք Աբովյան գյուղ  
Կամարիս 9-րդ փողոց 33 հողամաս

Գլխավոր հատակագիծ Մ 1:500

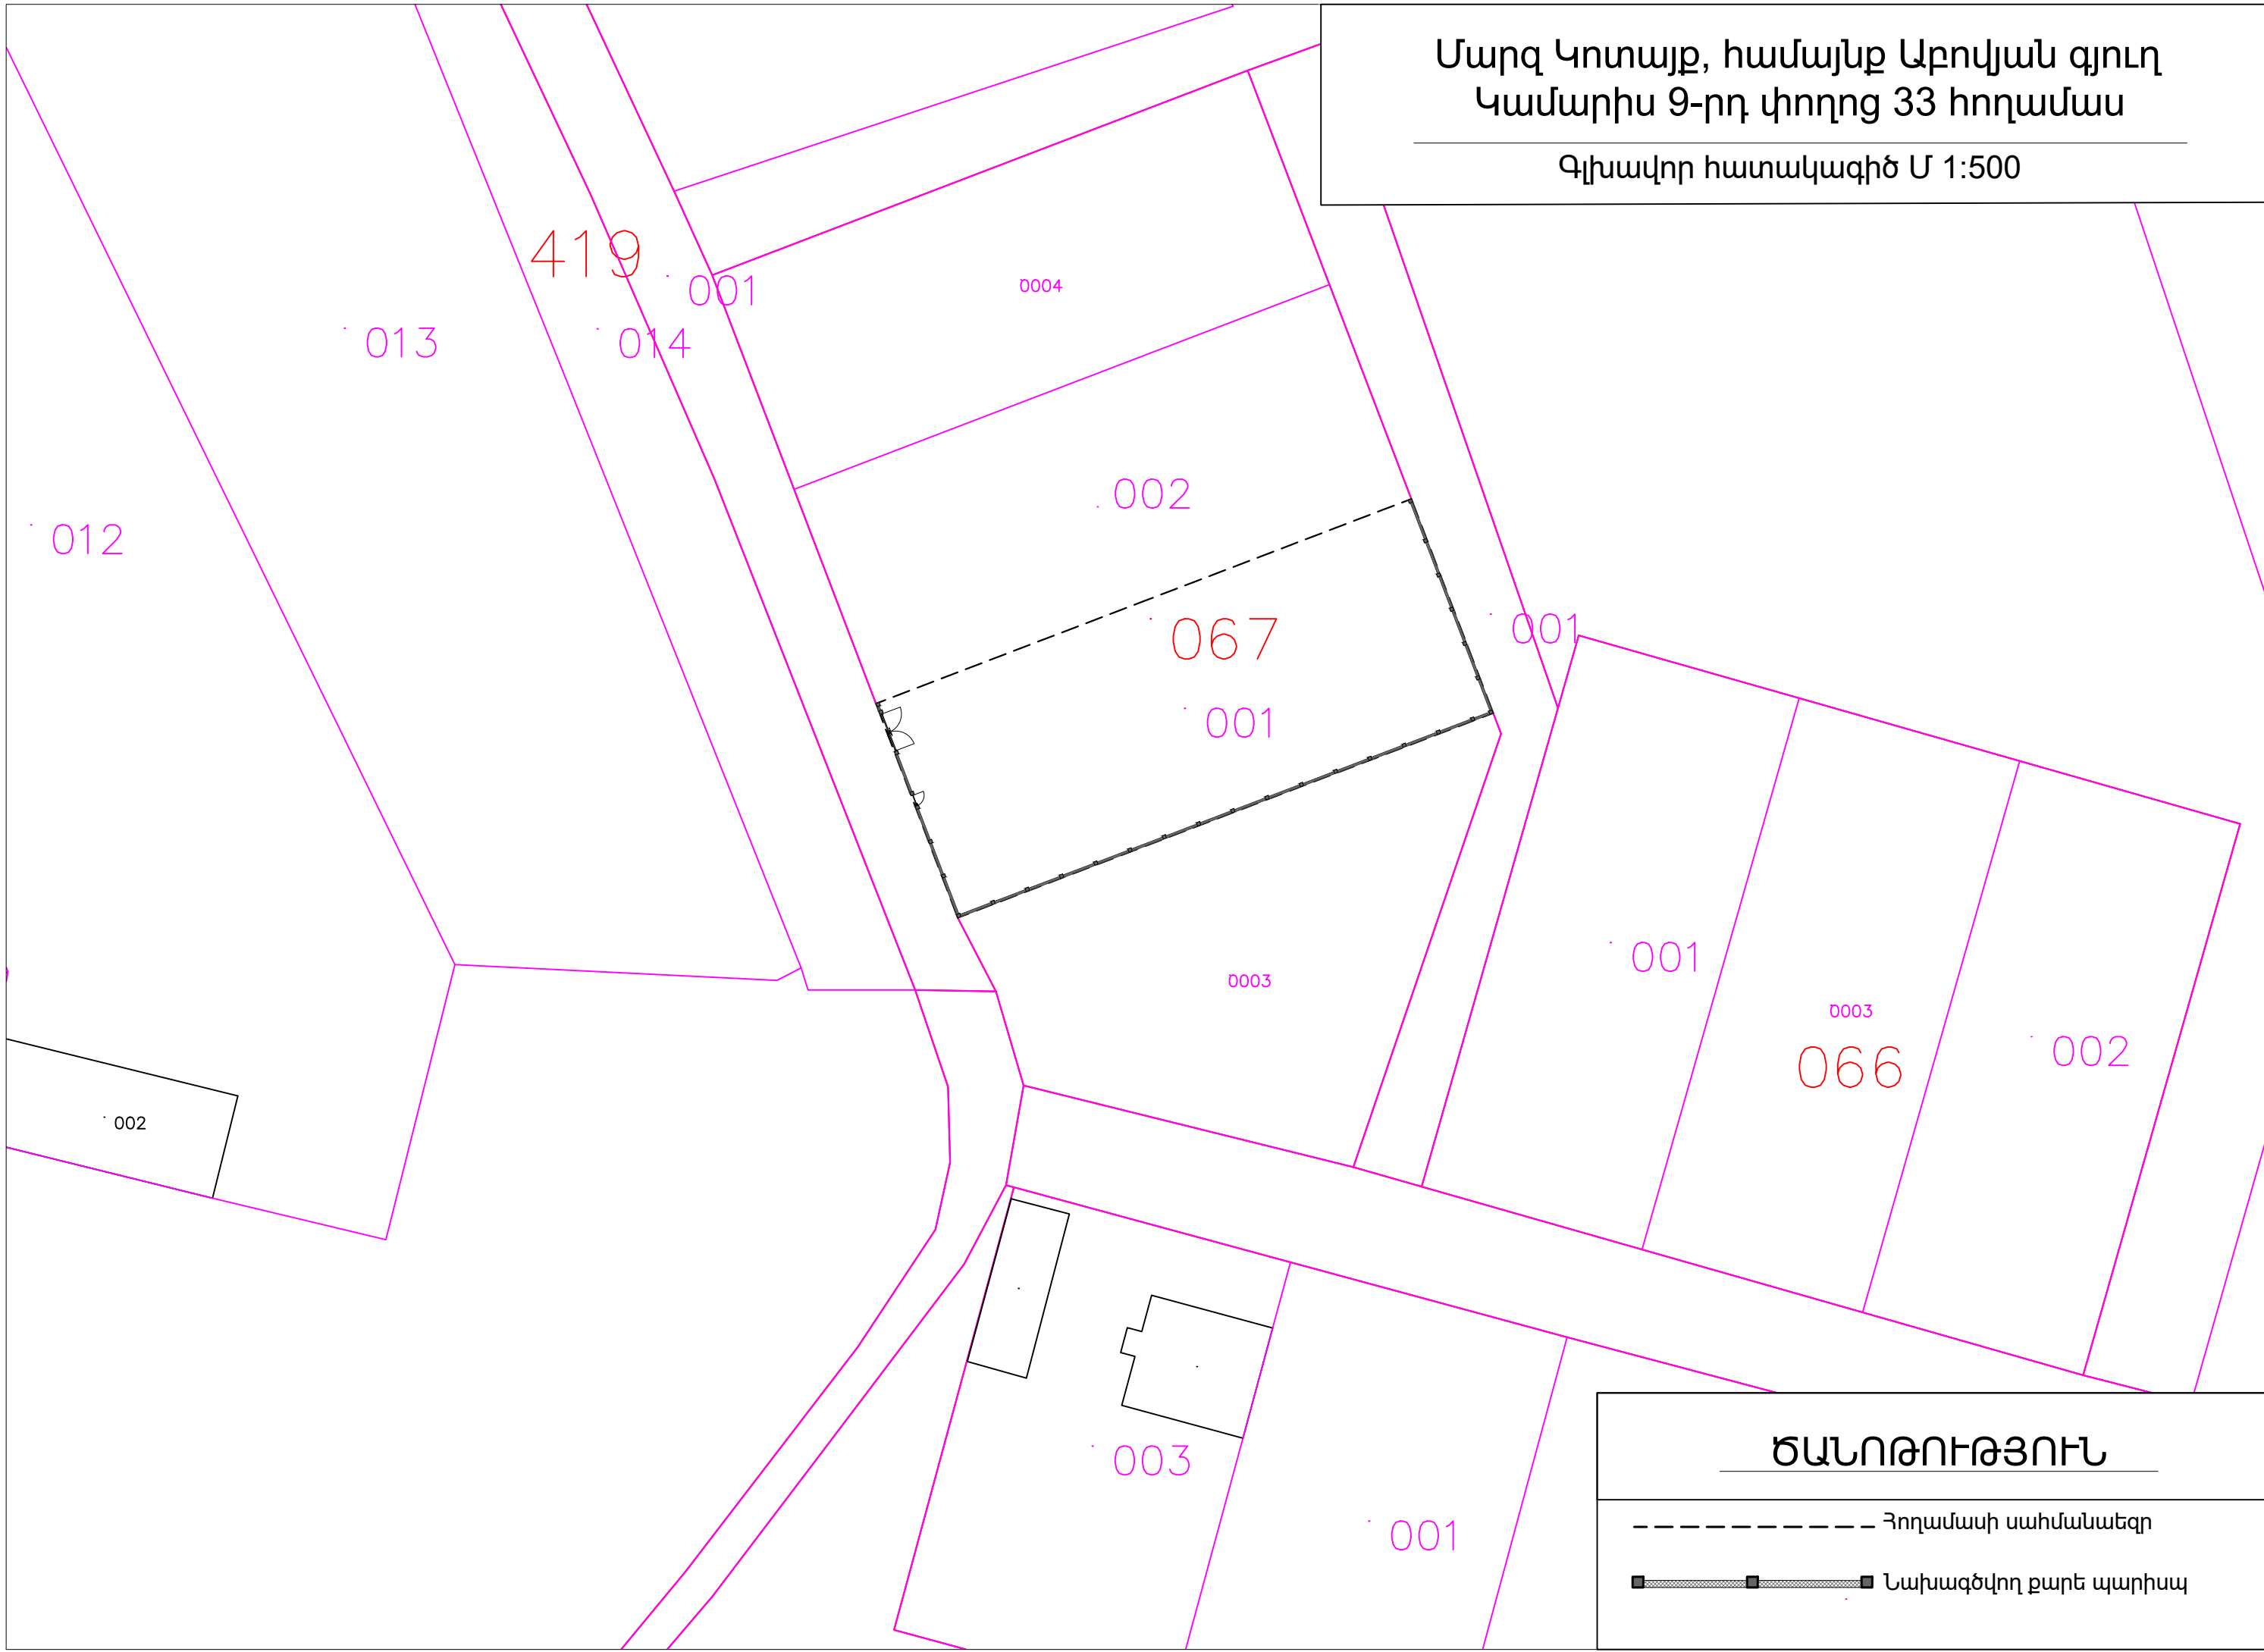

**ԾԱՆՈԹՈՒԹՅՈՒՆ**

- Հողամասի սահմանագիծ
- ▨ Նախագծվող քարե պարիսպ

Մարզ Կոտայք, համայնք Աբովյան գյուղ  
Կամարիս 9-րդ փողոց 33 հողամաս

Գլխավոր հատակագիծ Մ 1:200


002

067

001

001




0003

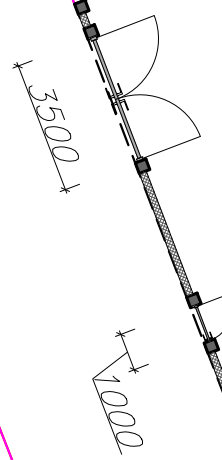

ԾԱՆՈԹՈՒԹՅՈՒՆ

- Հողամասի սահմանագիծ
- Նախագծվող քարե պարիսպ



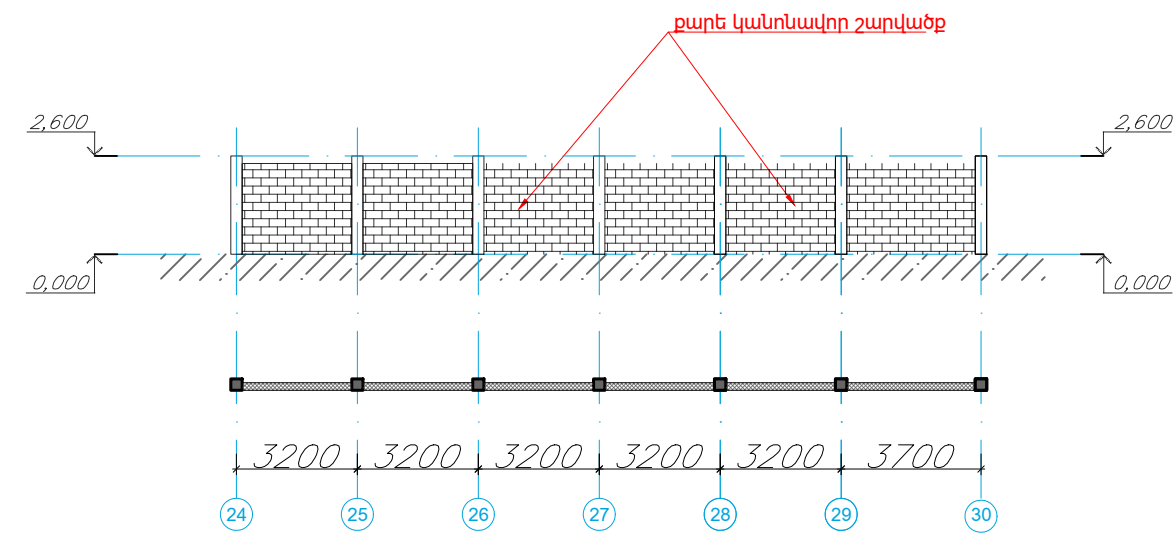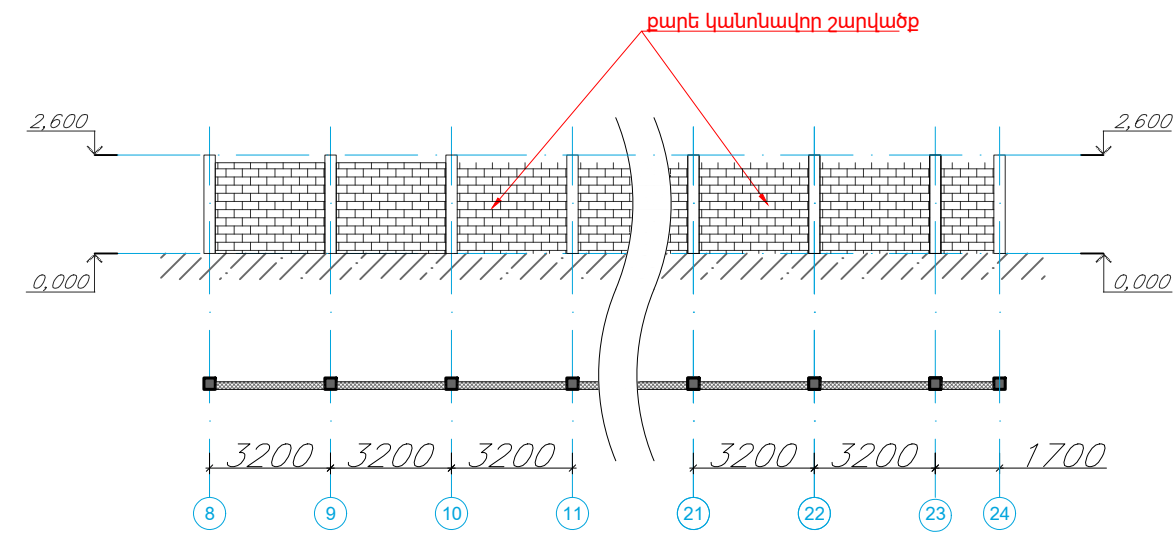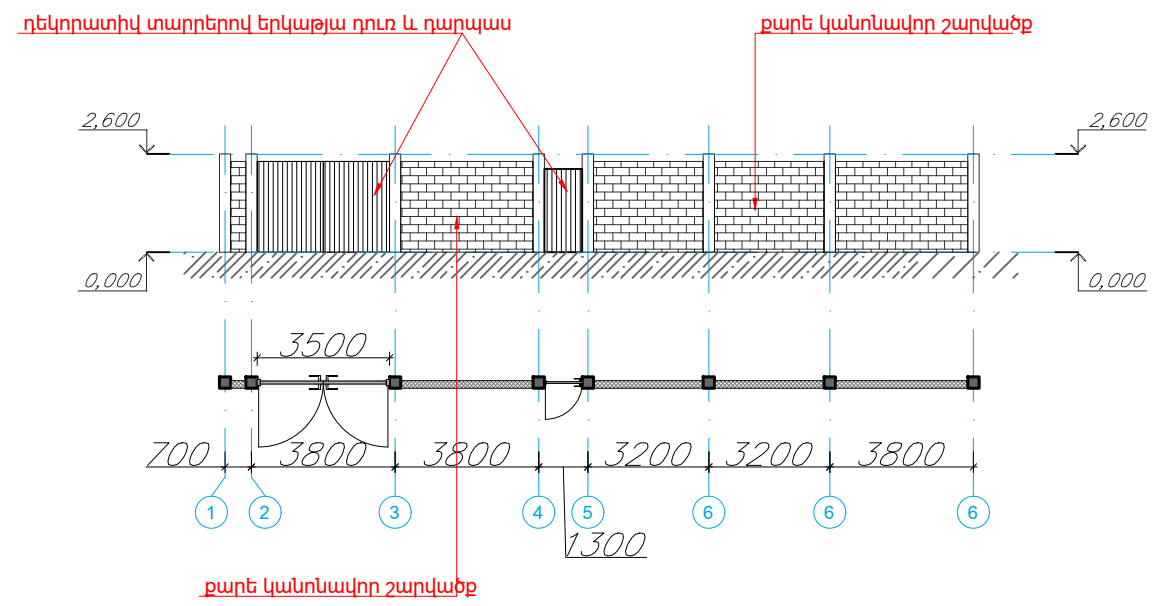

## ԼԻԱԶՈՐԱԳԻՐ


### Քաղաքաշինության ոլորտի թվային ծառայությունների հարթակում Կառուցապատման թույլտվությունների դիմումի ներկայացման

Ես՝ Լեոնիդ Սուրենի Բաբայան (անձնագիր 016956252, տրված 07.11.2024 թ. 004-ի կողմից) հաշվառված ք. Երևան, Մամիկոնյանց փողոց 51/2 բն. 31 հասցեում, լիազորում եմ Սուրեն Լեոնիդի Բաբայանին (անձնագիր AS0212837, տրված 25-06-2018թ.-ին, 070-ի կողմից) իմ անունից վերոնշյալ հարթակում ներկայացնել կառուցապատման թույլտվությունների հետևյալ դիմումը (ները):

- Նախագծման թույլտվություն,
- Շինարարության թույլտվություն,
- Քանդման թույլտվություն,
- Բարեկարգման թույլտվություն,
- Ծանուցում շինարարությունը սկսելու մասին,
- Ավարտական ակտի դիմում,
- Շահագործման ակտի դիմում,
- Կառուցապատման բոլոր թույլտվությունները,
- Նախագծային փաթեթների ներբեռնում:

Լիազորագիրը տրվում է 9 ամիս ժամկետով: Տրված է 21. 01. 2025 թ-ին

Լիազորող անձի ձեռագիր ստորագրությունը և Անուն Ազգանունը

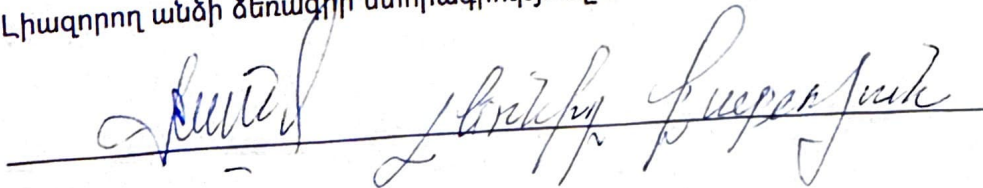







ՆՇՈՒՄՆԵՐ ՕՅԵՐՈՒՄՆԵՐ

Հայաստանի Հանրապետության  
Կապիտուլյացիայի Կենտրոն  
2005 թ. 03. 19

2007. 07. 25



ՀԱՅԱՍՏԱՆԻ ՀԱՆՐԱՊԵՏՈՒԹՅԱՆ  
ՄԱՐԿԵԿԱՆՈՒՄԻ ՆԱԽԱՐԱՐՈՒԹՅԱՆ  
ՄԻՆԻՍՏԵՐԱՆ

THIS PASSPORT IS VALID FOR FOREIGN COUNTRIES UNTIL



25.06.2019

10082021

Արմավեր

ՀԱՅԱՍՏԱՆԻ ՀԱՆՐԱՊԵՏՈՒԹՅԱՆ  
ԿԱՊԻՏՈՒԼՅԱՆ ԿԵՆՏՐՈՆ


Կոտայքի մարզ  
Կանարիս համայնք  
Հատված կադաստրային քարտեզից  
Կադաստրային ծածկագիր՝ 07-035-0067-0001  
Մասշտաբ 1: 2000

Կադաստրի  
կոմիտե



ՆԱԽԱՐԿՆԱՆ ԳՐԱՄՆԵՂՈՒ

Կ.Տ.

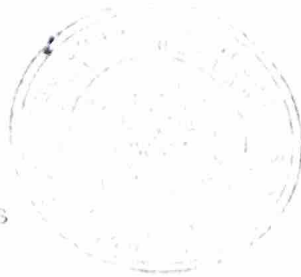






## ՀԱՅԱՍՏԱՆԻ ՀԱՆՐԱՊԵՏՈՒԹՅՈՒՆ

# ՎԿԱՅԱԿԱՆ

ԱՆՇԱՐԺ ԳՈՒՅՔԻ ՆԿԱՏՄԱՄԲ ԻՐԱՎՈՒՆՔՆԵՐԻ  
ՊԵՏԱԿԱՆ ԳՐԱՆՑՄԱՆ

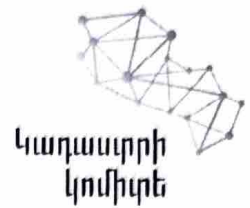

Սույն վկայականով հաստատվում է 9 հուլիսի 2024 թվականին գույքի նկատմամբ իրավունքների պետական գրանցման միասնական մատյանում կատարված անշարժ գույքի նկատմամբ իրավունքի պետական գրանցումը հետևյալ տվյալներով.

### 1. ԳՐԱՆՑՎԱԾ ԻՐԱՎՈՒՆՔԻ ՍՈՒԲՅԵԿՏ(ՆԵՐ)

ԼԵՈՆԻԴ ԲԱԲԱՅԱՆ ՍՈՒՐԵՆԻ

### 2. ԱՆՇԱՐԺ ԳՈՒՅՔԻ ԳՏՆՎԵԼՈՒ ՎԱՅՐԸ ԵՎ ԱՆՎԱՆՈՒՄԸ

Մարզ Կոտայք, համայնք Աբովյան գյուղ Կամարիս 9-րդ փողոց 33 հողամաս

### 3. ԳՐԱՆՑՄԱՆ ՀԱՄԱՐ ՀԻՄՔ ՀԱՆԴԻՍԱՑԱԾ ՓԱՍՏԱԹՂԹԵՐԸ

Առուվաճառքի պայմանագիր 03.07.2024թ.

### 4. ՀՈՂԱՄԱՍԻ ԲՆՈՒԹԱԳՐԵՐԸ

Կադաստրային ծածկագիրը՝ 07-035-0067-0001

Մակերեսի չափը (հա)՝ 0.1

Նպատակային նշանակությունը՝ բնակավայրերի

Գործառնական նշանակությունը կամ հողատեսքը՝ Բնակելի կառուցապատման

Գրանցված իրավունքի տեսակը՝ ՍԵՓԱԿԱՆՈՒԹՅՈՒՆ

ՎԿԱՅԱԿԱՆ N 09072024-07-0130, գաղտնաբառ՝ HQUICLYMZ3H1

Փաստաթղթի իսկությունը և վավերականությունը կարող է ստուգվել Կադաստրի կոմիտեի  
[www.e-cadastre.am](http://www.e-cadastre.am) կայքի միջոցով

## 5. ՇԻՆՈՒԹՅՈՒՆՆԵՐԻ ԲՆՈՒԹԱԳՐԵՐԸ

- 1) Նպատակային նշանակությունը՝
- 2) Բնութագրերը ըստ առանձին շինությունների՝

Հ/Հ	Կադաստրային ծածկագիր	Տեսակ	Մակերես	Գրանցված իրավունքի տեսակ

### Լրացուցիչ նշումներ և տեղեկություններ

Գրանցումը իրականացնող պաշտոնատար անձի անունը, ազգանունը՝ ՀԱՍՄԻԿ ԽԱԶԱՏՐՅԱՆ

Զբաղեցրած պաշտոնը՝ Անշարժ գույքի գրանցման միասնական ստորաբաժանման անշարժ գույքի գլխավոր ռեգիստր

ՎԿԱՅԱԿԱՆ N 09072024-07-0130, գաղտնաբառ՝ HQUICLYMZ3H1

Փաստաթղթի իսկությունը և վավերականությունը կարող է ստուգվել Կադաստրի կոմիտեի [www.e-cadastre.am](http://www.e-cadastre.am) կայքէջի միջոցով



ՀԱՅԱՍՏԱՆԻ ՀԱՆՐԱՊԵՏՈՒԹՅԱՆ ԻԺ ԿԱՐԴ

REPUBLIC OF ARMENIA ID CARD

Ազգանունը (Surname)

ՔԱՐԱՅԱՆ

ԲԱԲԱՅԱՆ

Մականունը (Patronym)

ԼԵՈՆԻԴ

Մականունը (Patronym)

ՄԱՐԿԱՆ

Մականունը (Patronym)

Սեռ (Sex)


ՍԻՄ

Ծննդի և մահի ամսաթիվ (Date of Birth)

19.03.1954

Ծննդի և մահի ամսաթիվ (Date of Birth)

07.11.2034

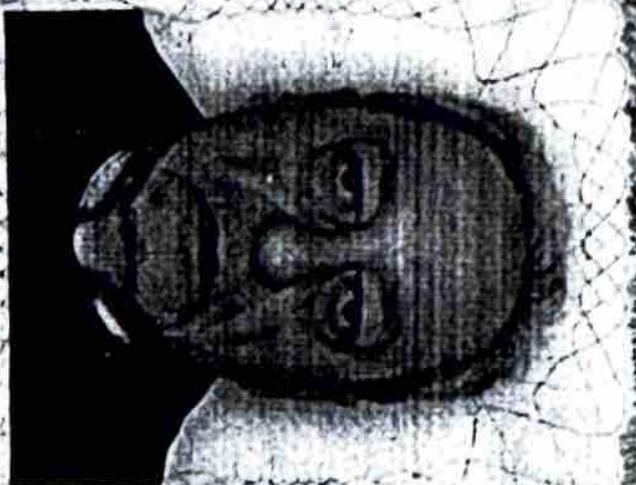

ՀՀ ԱՐՄ

0159556252


ՀՀ ԱՐՄ

ՀՀ ԱՐՄ



Կոտայքի մարզ  
 Կամարիս համայնք  
 Հատված կադաստրային քարտեզից  
 Կադաստրային ծածկագիր՝ 07-035-0067-0001  
 Մասշտաբ 1: 500

Կադաստրի  
 կոմիտե

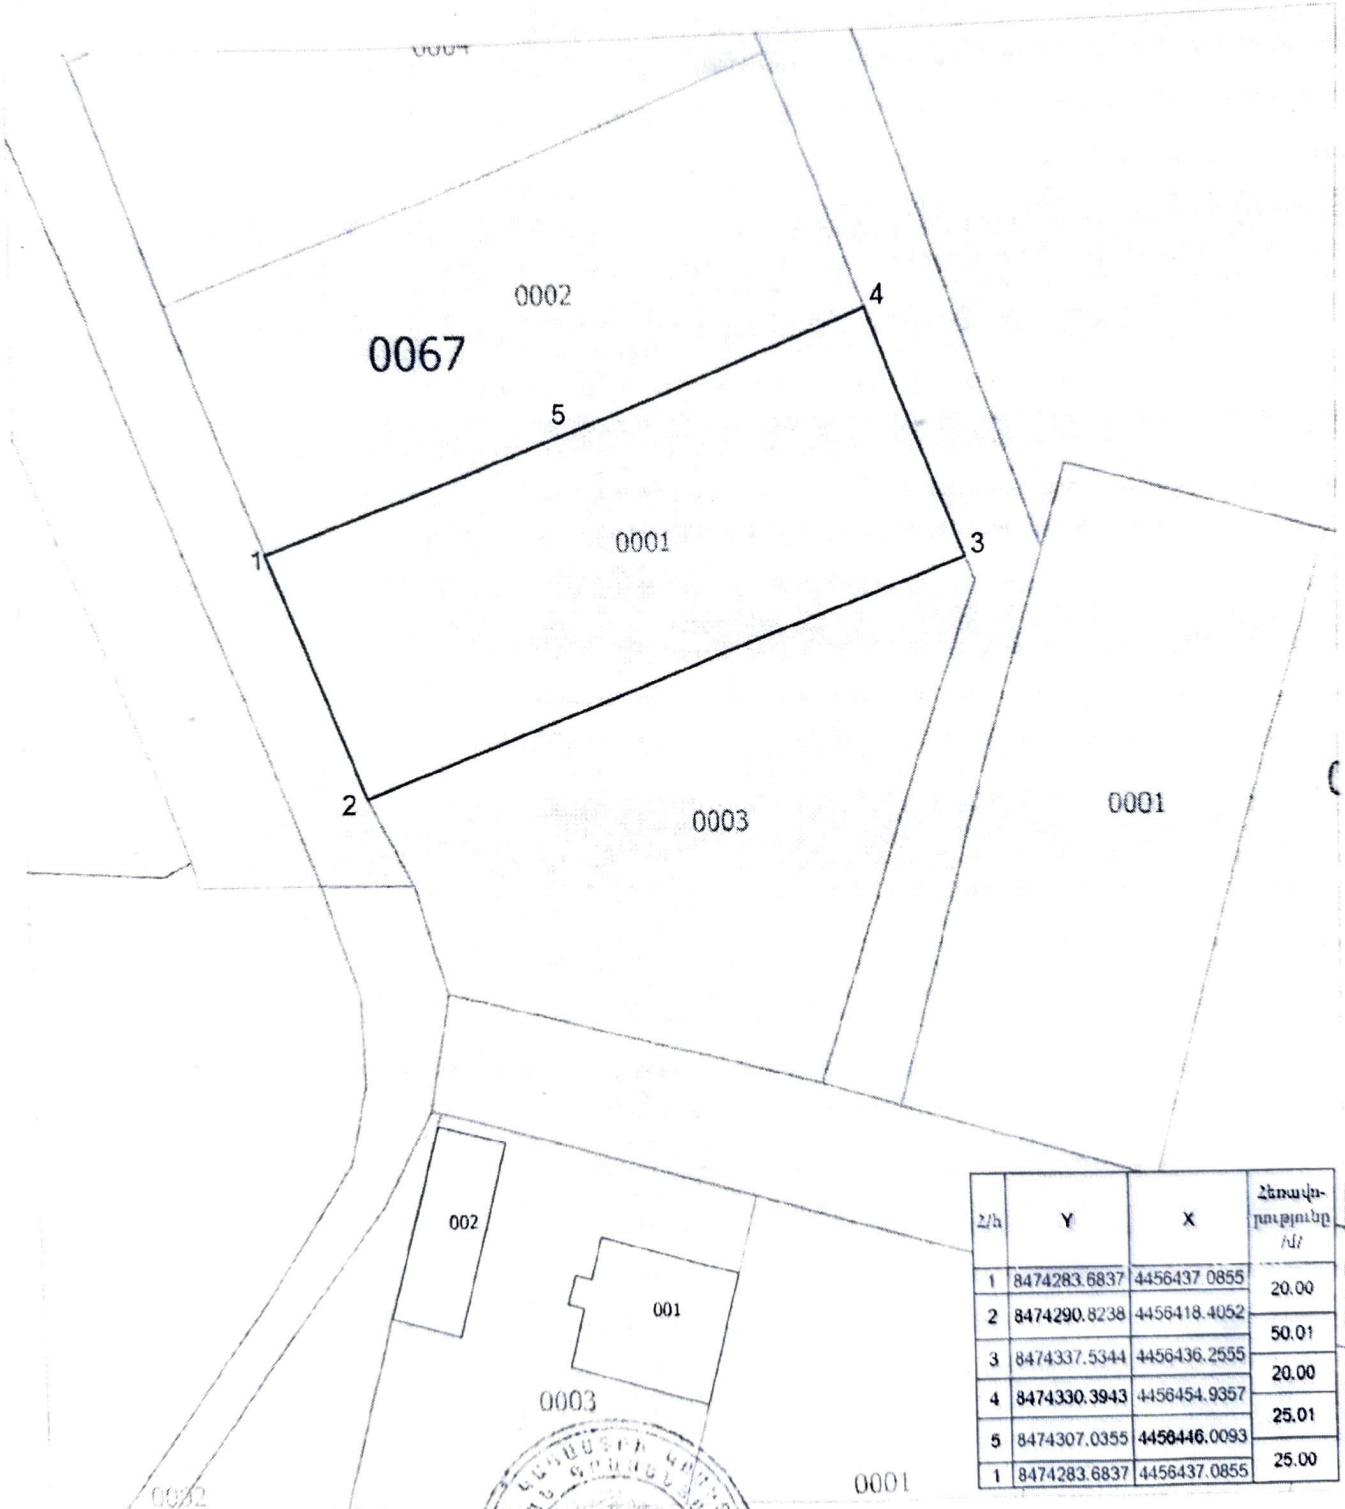

Հ/հ	Y	X	Հեռավորություն մ/
1	8474283.6837	4456437.0855	20.00
2	8474290.8238	4456418.4052	50.01
3	8474337.5344	4456436.2555	20.00
4	8474330.3943	4456454.9357	25.01
5	8474307.0355	4456446.0093	25.00
1	8474283.6837	4456437.0855	25.00

Սպասարկման գրասենյակ



