



ԶՀԻ

ՀԱՅԱՍՏԱՆԻ ՀԱՆՐԱՊԵՏՈՒԹՅՈՒՆ
«ԱԿԱԴԵՄԻԿՈՍ Ի.Վ. ԵՂԻԱԶԱՐՈՎԻ ԱՆՎԱՆ ԶՐԱՅԻՆ
ՀԻՄՆԱՀԱՐՑԵՐԻ ԵՎ ՀԻԴՐՈՏԵԽՆԻԿԱՅԻ ԻՆՍՏԻՏՈՒՏ» ՓԲԸ

“INSTITUTE OF WATERPROBLEMS AND HYDRAULIC ENGINEERING AFTER ACADEMIC I.V.YEGHIAZAROV” CJSC

ЗАО “ИНСТИТУТ ВОДНЫХ ПРОБЛЕМ И ГИДРОТЕХНИКИ ИМЕНИ АКАДЕМИКА И.В.ЕГИАЗАРОВА

ԷՍԻԻՉԻՆ ԴԵԿՆԵՐ

ԿՈՆՏԱԿՏԱՅԻՆ ՏՎՅԼԼԻՔԻՐ

Հայաստանի Հանրապետություն, ք.Երևան 0047, Արմենակյան 125
Republic of Armenia, Yerevan, 0047, Armenakyan str.125
Республика Армения, г.Ереван 0047, ул.Арменакян 125
Հեռ./Tel/тел.: 095-77-17-56, 043-04-08-04
Էլ.փոստ/e-mail/эл.адрес: jhhi@jhhi.am

ԷՔԵՎԵՆ 2024

ԲԱԿԵԼԻ ՏՆԵ՝ ՏԱՐԵԾՔԻ ԲԱԲԵԿԱԿԱՐԱՆ, ՊԱԲԻՊԻ (ՂԵԽՎՈՐ ՄՈՒՏՔԻ), ԼՅՊՈՒ
ՑՆԵԿԱՊԵՏԻ ՄԱՌԱԿԻ ԼՊԱՄՈՆՏԵԿԱՐԱՆ, ԻՆՉՊԻՍ ԴԵՎ ԼՎՏՈՏԵԽՆԻԿ ԵՎ
ԱՄԽԻՉԻՆ ԽՈՒՆԵՑԻ ԷՍԻԻՉԻՆ ԴԵԿՆԵՐ «ՈՒՄՉ ԿՈՏԱՅԻՆ, ԴՅՈՒՆ ՊՏՂՆԻ,
Ե-ՐԻ ՓՈՒՍՑ, ԲԱԿԵԼԻ ՏՈՒՆ 6 »

Դիմող՝ Վաչե Թոքմաջյան

Տրամադրված տեղեկատվությունը՝

02.08. 2024թ.

(տրման ամսաթիվը)

Զ/Զ	Մարզ	Համայնք, քաղաք, գյուղ, վարչական շրջան	Ծածկագիր	Կադաստրային քարտեզ		Շրջադարձային կետերի կոորդինատներ		Տպագրված թերթեր	
				Միավորի քանակը	Արժեքը (դրամ)	քանակը	Արժեքը (դրամ)	քանակը	Արժեքը (դրամ)
1	Կոտայք	Պտղնի	0013-0003	1	100			2	600


Վճարման ենթակա գումարի չափը կրկնավճարով՝ 1400 դրամ

Տեղեկատվությունը տրամադրվում է Կադաստրի կոմիտեի Տեղեկատվական տեխնոլոգիաների կենտրոնի կողմից:

Սպասարկման գրասենյակ

Կ.Տ


Կոտայքի մարզ
Պտղնի համայնք
Հատված կադաստրային քարտեզից
Կադաստրային ծածկագիր՝ 07-054-0013-0003
Մասշտաբ 1: 500

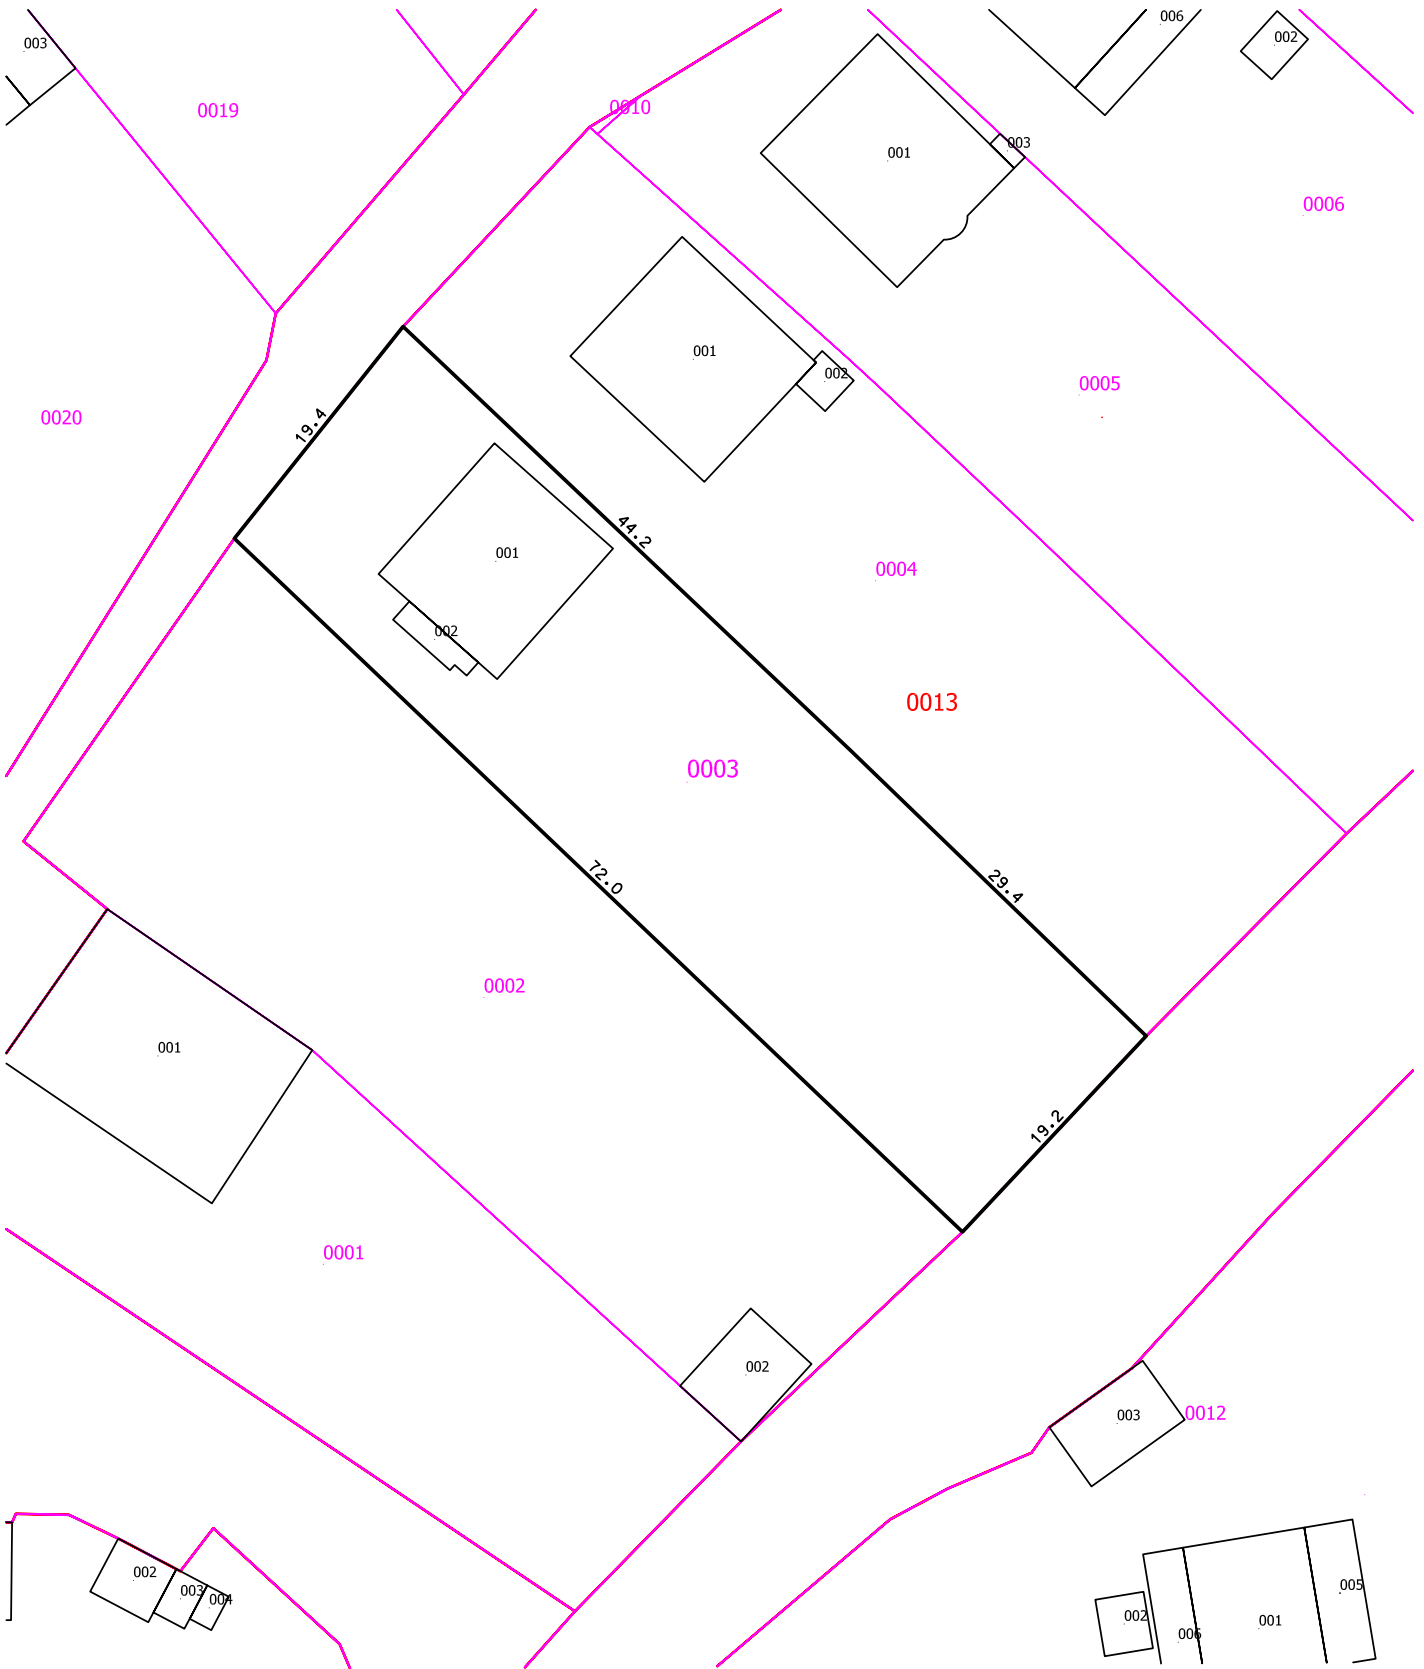

սպասարկման գրասենյակ

Կ.Տ

Կոտայքի մարզ
Պտղնի համայնք
Հատված կադաստրային քարտեզից
Կադաստրային ծածկագիր՝ 07-054-0013-0003
Մասշտաբ 1: 2000

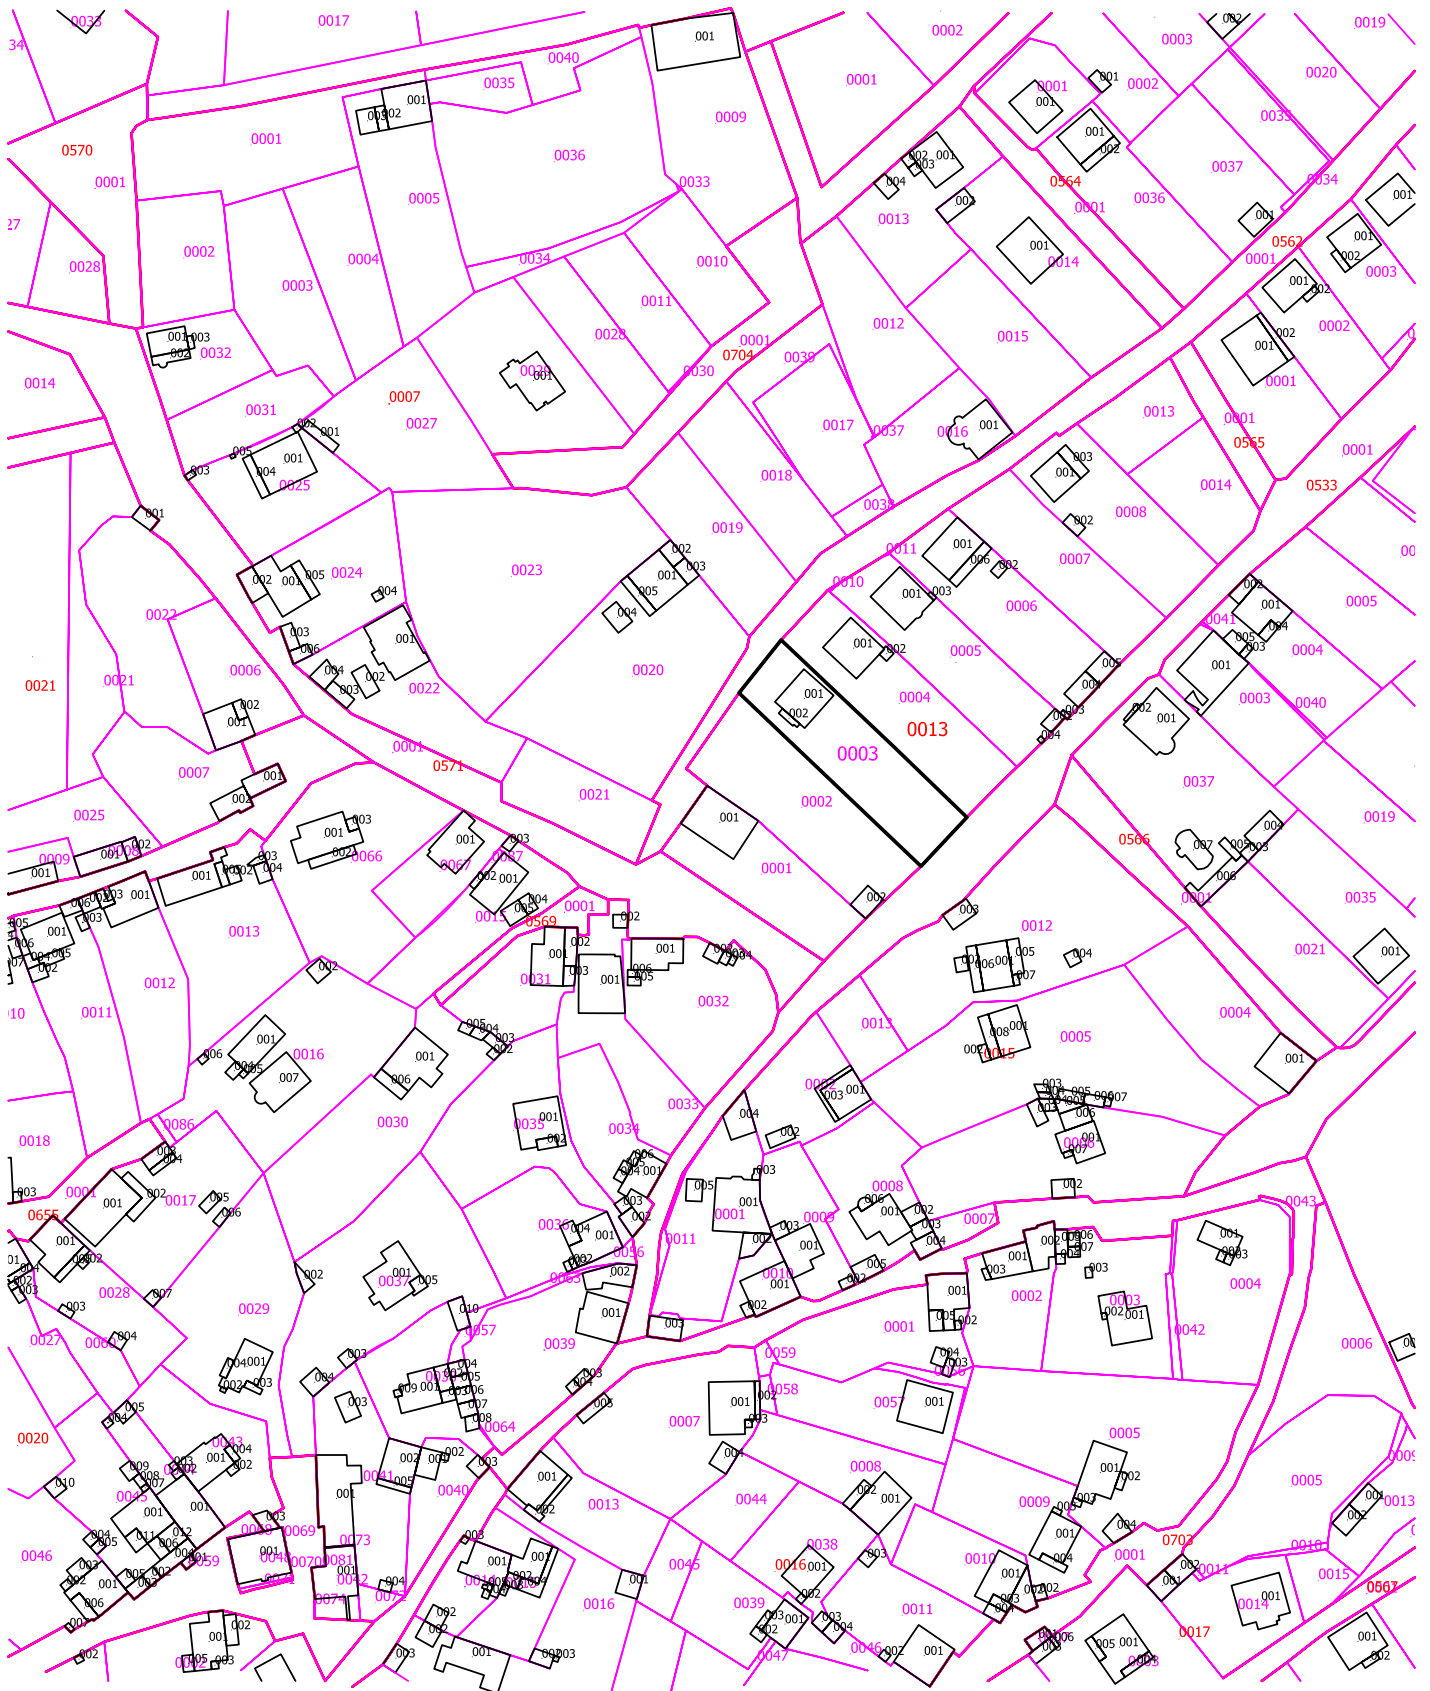

սպասարկման գրասենյակ

Կ.Տ

ԿԿԱՅԱԿԱՆԸ ՏՐԿԱԾ Է

Անի Բաբայան
(սեփականության կամ օգտագործման)

ԻՐԱՎՈՒՆԵՐՈՎ

Վահագն Խաչատրյան Մանուկյան
(անփականատիրոջ (օգտագործողի) անունը (անվանումը))

Կարապետ Զարգարյան
(անշարժ գույքի գտնվելու վայրը (հասցեն, անվանումը))

Քաղաքը և պատկերը կապակցված են ԿԱՏՄԱՄԲ
Պարզեթի Երանյան կողմից կապակցված 04.10.94 թ.
(անշարժ գույքի ձեռքբերման կրթվումը հաստատող փաստաթղթի անվանումը)

Առջ. Զարգարյան թիվ 4 առանձնաբնակարանային տարածքում

ԳՐԱՑԿԱԾ Է ՀԱՅԱՍՏԱՆԻ ՀԱՆՐԱՊԵՏՈՒԹՅԱՆ ԿԱՌԱՎԱՐՈՒԹՅԱՆ ԱՌԵՆԹԵՐ
ԱՆՇԱՐԺ ԳՈՒՅՔԻ ԿԱԴԱՍՏՐԻ ՊԵՏԱԿԱՆ ԿՈՄԻՏԵԻ, ԳՈՒՅՔԻ ՆԿԱՏՄԱՄԲ
ԻՐԱՎՈՒՆԵՆԵՐԻ ՊԵՏԱԿԱՆ ԳՐԱՆՑՄԱՆ ՄԻԱՍՆԱԿԱՆ
43 ՄԱՏՅԱՆԻ 0113 ՀԱՄԱՐԻ ՏԱԿ:

ՍՈՒՅՆ ԿԿԱՅԱԿԱՆԸ ԿԱԶՄԿԱԾ Է ԵՐԿՈՒ ՕՐԻՆԱԿԻՑ. ՄԵԿԸ ՏՐԿՈՒՄ Է ՄԵԾԱԿԱՆԱՏԻՐՈՋԸ
(ՕԳՏԱԳՈՐԾՈՂԻՆ), ՄՅՈՒՄԸ ՊԱՂՎՈՒՄ Է ՀԱՅԱՍՏԱՆԻ ՀԱՆՐԱՊԵՏՈՒԹՅԱՆ
ԿԱՌԱՎԱՐՈՒԹՅԱՆ ԱՌԵՆԹԵՐ ԱՆՇԱՐԺ ԳՈՒՅՔԻ ԿԱԴԱՍՏՐԻ ՊԵՏԱԿԱՆ ԿՈՄԻՏԵԻ
ՏԱՐԱԾՔԱՅԻՆ ԱՏՈՐԱԲԱԺԱՆՈՒՄՈՒՄ:

ՀԱՅԱՍՏԱՆԻ ՀԱՆՐԱՊԵՏՈՒԹՅԱՆ ԿԱՌԱՎԱՐՈՒԹՅԱՆ
ԱՌԵՆԹԵՐ ԱՆՇԱՐԺ ԳՈՒՅՔԻ ԿԱԴԱՍՏՐԻ ՊԵՏԱԿԱՆ
ԿՈՄԻՏԵԻ ՏԱՐԱԾՔԱՅԻՆ ԱՏՈՐԱԲԱԺԱՆՄԱՆ

ՂԵԿԱՎԱՐ *[Ստորագրություն]*
(ստորագործություն)

Կ. Տ. « 15 » *Օգոստոս* 20 *03* թ.

1603473

ՀՈՂԱՄԱՍԻ ՏՎՅԱԼՆԵՐԸ

ԿԱԴԱՍՏՐԱՅԻՆ ՀԱՄԱՐԸ _____ 04-054-013-003

ՆՊԱՏԱԿԱՅԻՆ ՆՇԱՆԱԿՈՒԹՅՈՒՆԸ _____ ք. Բաղրամյան

ՕԳՏԱԳՈՐԾՄԱՆ ՆՊԱՏԱԿԸ _____ Կենտրոն

ՀՈՂԱՄԱՍԻ ԶԱՓԸ (հա) _____ 0,1408

ԻՐԱՎՈՒՆՔԻ ՏԵՍԱԿԸ _____ ԱՆՔԱՆԿԱԾՆԵՐՔԱԾԸ

ՇԵՆՔԻ ՏՎՅԱԼՆԵՐԸ

ԿԱԴԱՍՏՐԱՅԻՆ ՀԱՄԱՐԸ _____ 013-003-001

ՆՊԱՏԱԿԱՅԻՆ ՆՇԱՆԱԿՈՒԹՅՈՒՆԸ _____ ք. Բաղրամյան

ՕԳՏԱԳՈՐԾՄԱՆ ՆՊԱՏԱԿԸ _____ ք. Բաղրամյան Կենտրոն

ՄԱԿԵՐԵՄԸ (քառ. մ.) _____ 236,4

ԻՐԱՎՈՒՆՔԻ ՏԵՍԱԿԸ _____ ԱՆՔԱՆԿԱԾՆԵՐՔԱԾԸ

ՇԻՆՈՒԹՅԱՆ ՏՎՅԱԼՆԵՐԸ


Գ/Գ	ԿԱԴԱՍՏՐԱՅԻՆ ՀԱՄԱՐԸ	ՕԳՏԱԳՈՐԾՄԱՆ ՆՊԱՏԱԿԸ	ՄԱԿԵՐԵՄԸ (քառ. մ.)	ԻՐԱՎՈՒՆՔԻ ՏԵՍԱԿԸ

Լրացուցիչ նշումներ, փոփոխություններ _____


Կատարողներ _____

СЧЕТЪТЪ НА ПОСРЕДНО

1. 800
(200/1000)

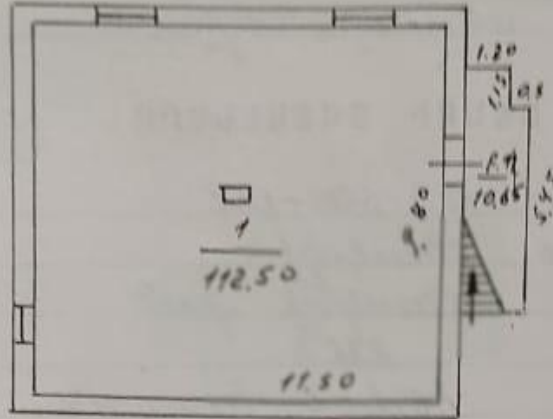

4/24m2
H = 1.60
h = 2.40
b = 0.50

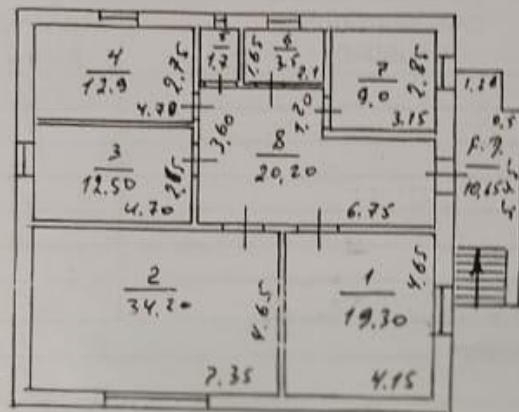


5 kmp4
H = 3.30
h = 3.05
b = 0.45
d = 0.1 + 0.20

Сметен от *[Signature]*



ՀՈՂԱՄԱՍԻ ՀԱՏԱԿԱԳԻԾԸ

1:1000
(մասշտաբը)

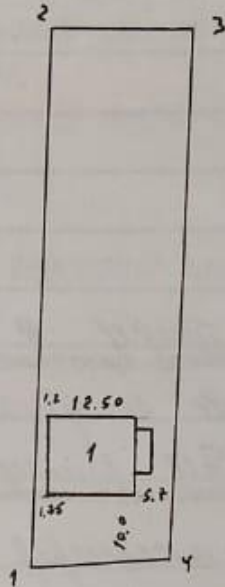

հայտնի	Երկարություն Հատված (Մեթր)	Կառուցման նպատակը և նշանակությունը Հայտնի անձանց անուններով
1-2	73.60	Վարչական կառուցում
2-3	19.20	Քարե հարկ
2-4	12.0	Քարե հարկի վրա կառուցում
4-1	19.40	Քարե հարկ

Շինարարական հատված	Շինարարական անձանց անուններով
1	Բժշկական կառուցում

Կատարող

Ս. Ս. Սարգսյան
(ստորագրություն)



ԲԱՑԱՏՐԱԳԻՐ , ԱՆՎԱՆԱՑԱՆԿ

ԲԱՑԱՏՐԱԳՐ

Բնակելի տան՝ տարածքի բարեկարգման, պարիսպի (գլխավոր մուտքի), այգու ցանկապատի մասնակի ապամոնտաժման,ինչպես նաև ավտոտնակի և ամառային խոհանոցի էքքիզային նախագիծ << Մարզ Կոտայք, գյուղ Պտղնի, 6-րդ փողոց բնակելի տուն 6 >>:

Նախագիծը իրականացվել է **Արկադի Պետրոսյանի** պատվերով :
Ըստ նախագծի նախատեսվում է բնակելի տան տարածքի բարեկարգում, պարիսպի (գլխավոր մուտքի), այգու ցանկապատի մասնակի ապամոնտաժման, ինչպես նաև ավտոտնակի և ամառային խոհանոցի կառուցում:
Տարածքի բարեկարգումը նախատեսում է Նոր ծաղկանոցների կառուցում (45,0 մ²) , ինչպես նաև հատակների իրականացում բազալտե սալիկներով (210,0 մ²):
Մասնակի ապամոնտաժվող պարիսպը նեխատեսվում է երեսապատել բազալտե սալիկներով:Պարիսպի մի մասը կլինի մետաղական:
Պարիսպի բարձրությունը նախատեսվում է 2,5 մ (բարեկարգվող բակի բազալտե հատակից):
Մասնակի ապամոնտաժվող այգու ցանկապատը նախատեսվում է իրականացնել գունավոր պրոֆիլացված թիթեղով:
Ցանկապատի բարձրությունը նախատեսվում է 2,5 մ (բերեկարգվող բակի բազալտե հատակից):
Նախագծվող ավտոտնակը կունենա արտաքին եզրագծային 37,5 մ² մակերես: Ավտոտնակը նեխատեսվում իրականացնել մետաղական կարկասով: Տանիքը նախատեսվում է լանջավոր , առանց կազմակերպված ջրահեռացման:
Նախագծվող ամառային խոհանոցը կունենա արտաքին եզրագծային 38,5 մ² մակերես:
Ամառային հոհանոցը նախատեսվում է իրականացնել մետաղական կարկասով: Պատերը նախատեսվում է իրականացնել 200մմ տուֆե շարով:
Ամառային խոհանոցը կունենա բաց տաղավար:
Տանիքը նախատեսվում է լանջավոր, կազմակերպված ջրահեռացումով:

ԱՆՎԱՆԱՑԱՆԿ

Հ/Հ	ԹԵՐԹԵՐԻ ԱՆՎԱՆՈՒՄԸ	ԹԵՐԹԵՐ	ԷԶ
	ՏԻՏՂՈՍԱԹԵՐԹ		
1	ԲԱՑԱՏՐԱԳԻՐ ԱՆՎԱՆԱՑԱՆԿ	Ճ - 1	1
2	ԻՐԱԴՐՈՒԹՅԱՆ ՀԱՏԱԿԱԳԻԾ Մ 1:2000	Ճ - 2	2
3	ԳԼԽԱՎՈՐ ՀԱՏԱԿԱԳԻԾ Մ 1:500	Ճ - 3	3
4	ԻՐԱՎԻՃԱԿԱՅԻՆ ՀԱՏԱԿԱԳԻԾ Մ 1:250	Ճ - 4	4
5	ԱՌԱՋԱՐԿՎՈՂ ԳԼԽԱՎՈՐ ՀԱՏԱԿԱԳԻԾ Մ 1:150	Ճ - 5	5
6	ԱՄԱՌԱՅԻՆ ԽՈՀԱՆՈՑԻ ՀԱՏԱԿԱԳԻԾ, ԿԱՀԱՎՈՐՄԱՆ ՀԱՏԱԿԱԳԻԾ, ՏԱՆԻՔԻ ՋՐԱՀԵՌԱՑՄԱՆ ՀԱՏԱԿԱԿԱԳԻԾ Մ 1:100	Ճ - 6	6
7	ԱՄԱՌԱՅԻՆ ԽՈՀԱՆՈՑ ԾԱԿԱՏ 1-4, 4-1, Ա-Բ, Բ-Ա, ԿՏՐՎԱԾՔ 1-1 Մ 1:100	Ճ - 7	7
8	ԱՎՏՈՏՆԱԿԻ ՀԱՏԱԿԱԿԱԳԻԾ, ՏԱՆԻՔԻ ՋՐԱՀԵՌԱՑՄԱՆ ՀԱՏԱԿԱԿԱԿԱԳԻԾ, ԿՏՐՎԱԾՔ 1-1 Մ 1:100	Ճ - 8	8
9	ԱՎՏՈՏՆԱԿԻ ԾԱԿԱՏ 1-3, 3-1, Ա-Գ, Գ-Ա Մ 1:100	Ճ - 9	9
10	ԱՌԿԱ ԻՐԱՎԻՃԱԿԻ ԼՈՒՄԱՆԿԱՐՆԵՐ ԵՎ ՅԴ ՊԱՏԿԵՐՆԵՐ	Ճ - 10	10
11	ԱՌԿԱ ԻՐԱՎԻՃԱԿԻ ԼՈՒՄԱՆԿԱՐՆԵՐ ԵՎ ՅԴ ՊԱՏԿԵՐՆԵՐ	Ճ - 11	11
12	ԱՌԿԱ ԻՐԱՎԻՃԱԿԻ ԼՈՒՄԱՆԿԱՐՆԵՐ ԵՎ ՅԴ ՊԱՏԿԵՐՆԵՐ	Ճ - 12	12

ՎԵՆԵՎՈՐ ՀԱՏԱԿԱԿԻԾ
 ԲԱՑԱՏՐԱԳՐԻ ՏՆՈՒՄԻ ԲԱՐԵԿԱՐԳՄԱՆ, ՊԱՐԻՍՊԻ (ԳԼՎԱՎՈՐ ՄՈՒՏՔԻ), ԱՅԳՈՒ ԿՑԱՆԿԱՊԱՏԻ ԽՈՀԱՆՈՑԻ ԼՐԱՊՈՒՏԱՅԻՆ, ԻՆՉՊՈՒ ՆԵՒ ԱՎՏՈՏՆԱԿԻ ԵՒ ԱՄԱՌԱՅԻՆ ԽՈՀԱՆՈՑԻ ԻՐԱՎԻՃԱԿԻ ՆԱԽԱԳԻԾ «ՄԱՐԶ ԿՈՏԱՅՔ, ԳՅՈՒԼ ՊՏՂՆԻ, 6-ՐԴ ՓՈՂՈՑ, ԲՆԱԿԵԼԻ ՏՈՒՆ 6»
ԲԱՑԱՏՐԱԳԻՐ , ԱՆՎԱՆԱՑԱՆԿ


ՓՈՒԼ	ԹԵՐԹ	ԹԵՐԹԵՐ
Ա/	1	12

ՏՏՕՐԵՒ՝	Ա.ԲԱԿԼԵՅԱՆ
ՊԻՏ՝	Մ.ԱՉԵՔՅԱՆ
ՄՇՎԻՑ	Ա.ՊԱՍԵՅԱՆ
ԱՏՈՒՎՑ	Մ.ԱՉԵՔՅԱՆ



ՀԱՅԱՍՏԱՆԻ ՀԱՆՐԱՊԵՏՈՒԹՅՈՒՆ «ԱՎԱԴԵՄԻԿՈՍ Ի.Վ. ԵՂԻԱԶԱՐՈՎԻ ԱՆՎԱՆ ԶՐԱՅԻՆ ՀԻՄՆԱՀԱՐՑԵՐԻ ԵՎ ՀԻՂՐՈՏԵԽՆԻԿԱՅԻ ԻՆՍՏԻՏՈՒՏ» ՓԲԸ
 "INSTITUTE OF WATERPROBLEMS AND HYDRAULIC ENGINEERING AFTER ACADEMICIAN I.V.YEGHIAZAROV" CJSC
 ЗАО «ИНСТИТУТ ВОДНЫХ ПРОБЛЕМ И ГИДРОТЕХНИКИ ИМЕНИ АКАДЕМИКА И.В.ЕГХАЗАРОВА

ԻՐԱԴՐՈՒԹՅԱՆ ՀԱՏԱԿԱԳԻԾ Մ 1:1000

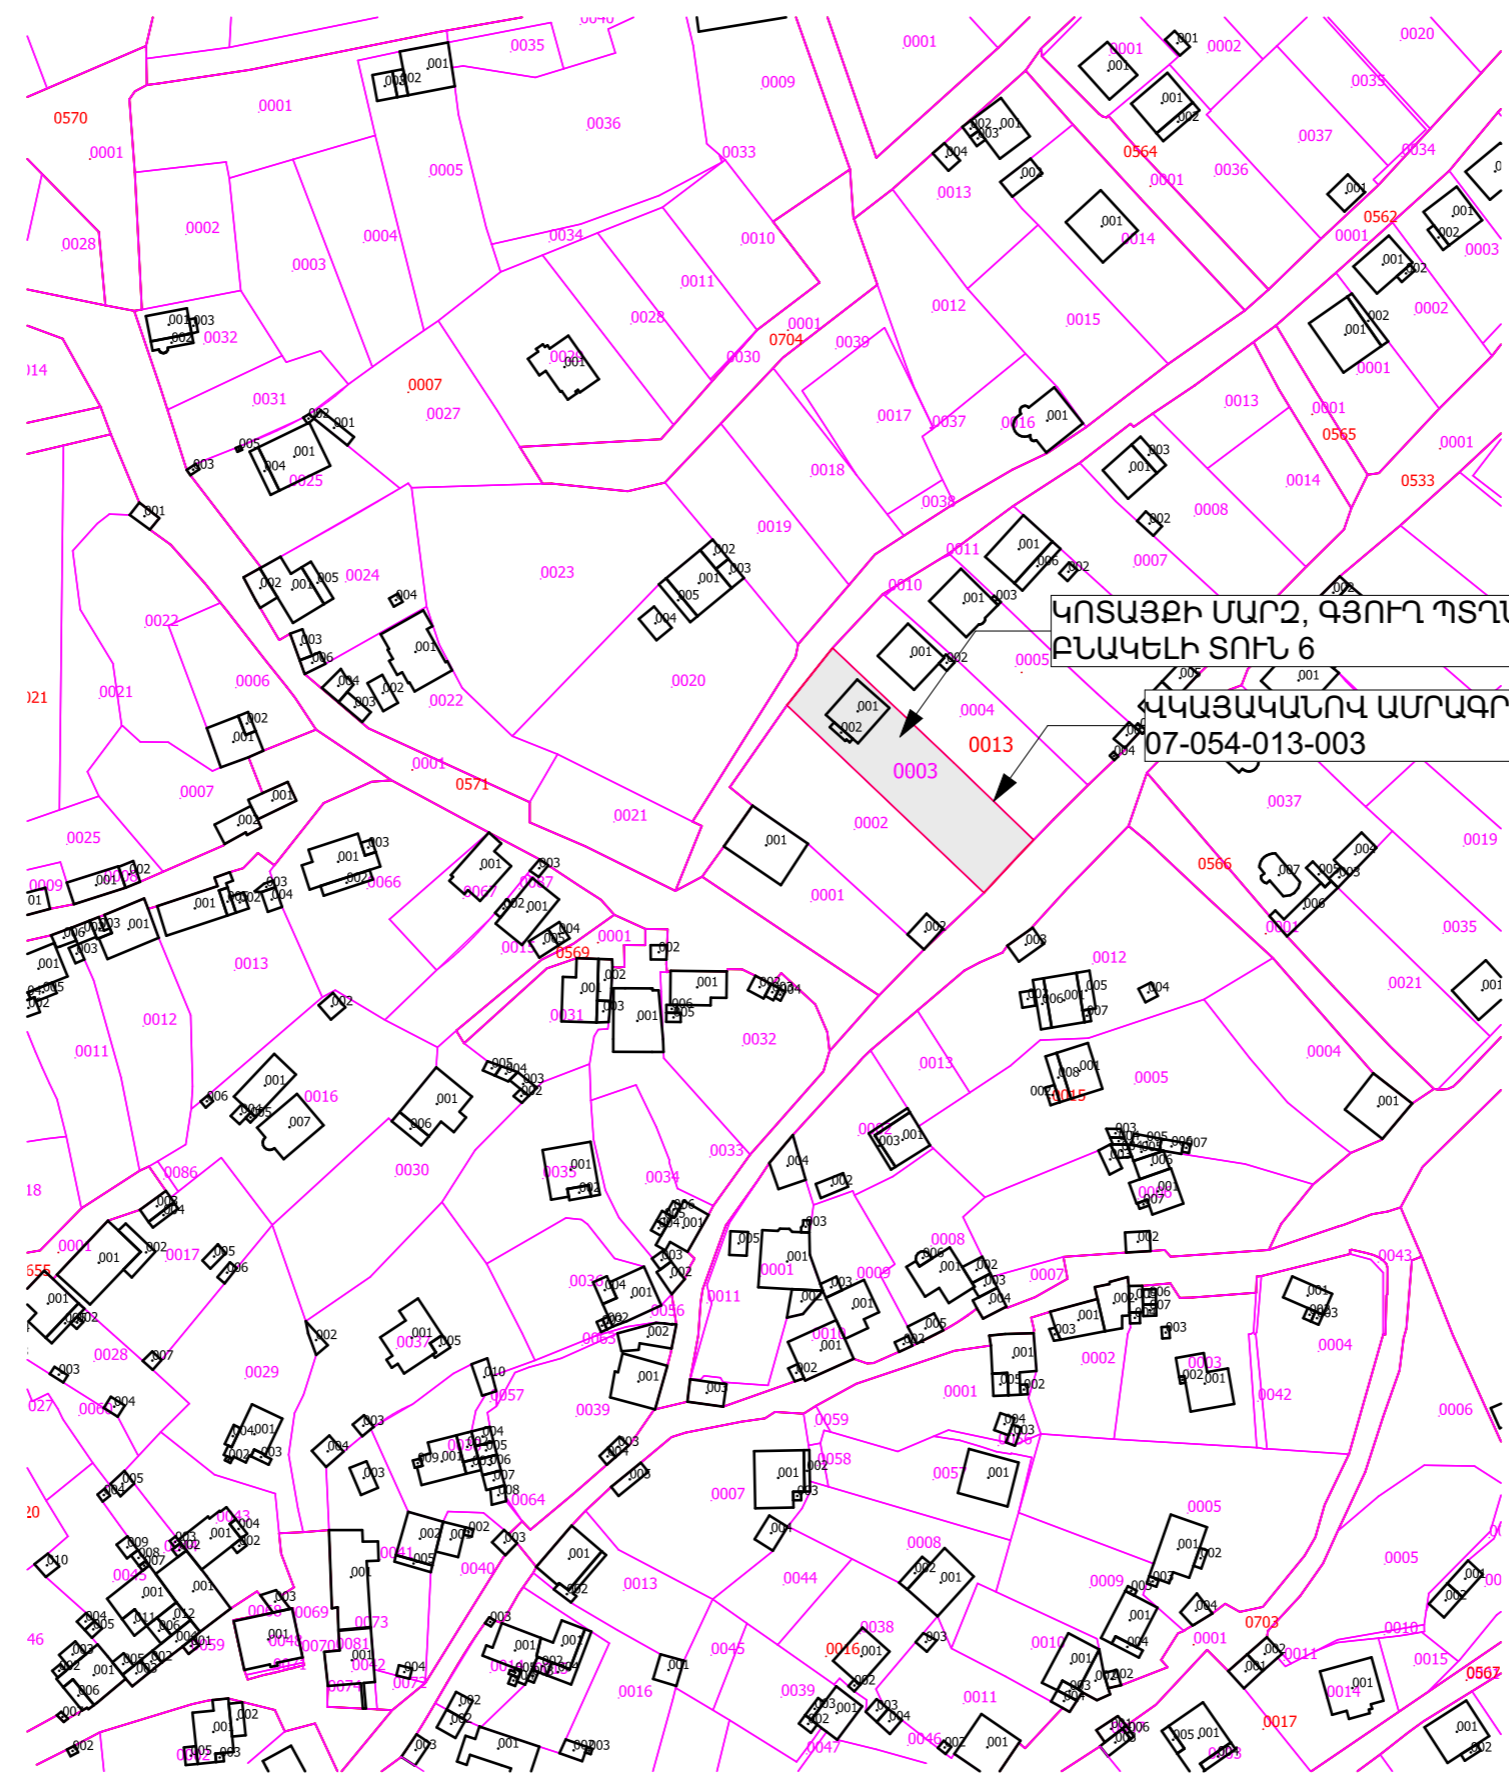

ԿՈՏԱՅԻՒ ՄԱՐԶ, ԳՅՈՒՂ ՊՏՂՆԻ, 6-ՐԴ ՓՈՂՈՑ
ԲՆԱԿԵԼԻ ՏՈՒՆ 6

ԿԿԱՅԱԿԱՆՈՎ ԱՄՐԱԳՐԿԱԾ ՀՈՂԱՄԱՍԻ ՍԱՀՄԱՆԱԳԻԾ
07-054-013-003

ՎԵՆԵՎՈՐ ՀԱՏԱԿԱԳԻԾ
 ԲԱՆԱԿԱՆ ՏԵԽՆԻԿԱԿԱՆ ՏՆՈՒՄԻ ԳՐԱԿԱՆ (ՎԵՆԵՎՈՐ ՊՏՏԻ), ԵՆՈՒՄ ՏԵԽՆԻԿԱԿԱՆ ՏՆՈՒՄԻ ԼՈՒՐԱՆՍԻՏՈՒՄ, ԻՐԱԴՐՈՒԹՅԱՆ ՀԱՏԱԿԱԳԻԾ ԵՒ ԽՈՒՄԵՆԻ ԵՎ ԿՈՆՍՏՐԱԿՏԻ ԲԱՆԱԿԱՆ ԿՈՆՍՏՐԱԿՏԻ ՎԵՆԵՎՈՐ ՊՏՏԻ, 6-ՐԴ ՓՈՂՈՑ, ԲԱՆԱԿԱՆ ՏՈՒՆ 6 »
ԻՐԱԴՐՈՒԹՅԱՆ ՀԱՏԱԿԱԳԻԾ Մ 1:1000

ՓՈՒԼ	ԹԵՐԹ	ԹԵՐԹԵՐ
1/1	2	12

ՏՐՈՒԲԻՆ
 ԴԻՆՏ՝
 ԴՐԱԿԻՑ
 ԻՏԻՒԿԻՑ

Ա.ԲԱԿԱՆՍԻ
 Դ.ԱՉԲՈՅԻՆ
 Դ.ԱՉԲՈՅԻՆ




ՀԱՅԱՍՏԱՆԻ ՀԱՆՐԱՊԵՏՈՒԹՅՈՒՆ «ԱԿԱԴԵՄԻԿՈՍ Ի.Վ. ԵՂԻԱԶԱՐՈՎԻ ԱՆՎԱՆ ԶՐԱՅԻՆ ՀԻՄՆԱՀԱՐՅԵՐԻ ԵՎ ՀԻՐՈՏԵԽՆԻԿԱԿԱՆ ԻՆՍՏԻՏՈՒՏ» ՓԲԸ
 «INSTITUTE OF WATERPROBLEMS AND HYDRAULIC ENGINEERING AFTER ACADEMIC I.V.YEGHIAZAROV» CJSC
 ЗАО «ИНСТИТУТ ВОДНЫХ ПРОБЛЕМ И ГИДРОТЕХНИКИ ИМЕНИ АКАДЕМИКА И.В.ЕГЯЗАРОВА»

ԳԼԽԱՎՈՐ ՀԱՏԱԿԱԳԻԾ 1:200

ԿՈՏԱՅՔԻ ՄԱՐԶ, ԳՅՈՒՂ ՊՏՂՆԻ, 6-ՐԴ ՓՈՂՈՑ
ԲՆԱԿԵԼԻ ՏՈՒՆ 6


ԿԿԱՅԱԿԱՆՈՎ ԱՄՐԱԳՐԿԱՆ ՀՈՂԱՄԱՍԻ ՍԱՀՄԱՆԱԳԻԾ
07-054-013-003

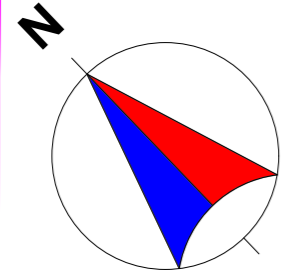

<p>ԳԼԽԱՎՈՐ ՀԱՏԱԿԱԳԻԾ</p> <p>ԲՆԱԿԵԼԻ ՏՈՒՆ 6</p>	
<p>ԳԼԽԱՎՈՐ ՀԱՏԱԿԱԳԻԾ 1:200</p>	



ՓՈՒԼ	ԹԵՐԹ	ԹԵՐԹԵՐ
1/1	3	12

ՏՐՈՒԲԻՆ	Ա.ԲԱԿԼԵՍԻԱՆ
ԴՐՆՆԻՆ	Մ.ԱՂԱԳՅԱՆ
ՄԱՍԻՆ	Մ.ԱՂԱԳՅԱՆ

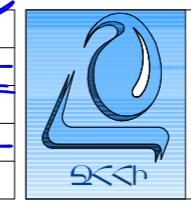

ՀԱՅԱՍՏԱՆԻ ՀԱՆՐԱՊԵՏՈՒԹՅՈՒՆ «ԱՎԱԴԵՄԻԿՈՍ Ի.Վ. ԵՂԻԱԶԱՐՈՎԻ» ՓԲԸ
ԱՆՎԱՆ ԶՐԱՅԻՆ ՀԻՄՆԱՀԱՐՅԵՐԻ ԵՎ ՀԻՐՈՏԵԽՆԻԿԱՅԻ ԻՆՍՏԻՏՈՒՏ» ՓԲԸ
"INSTITUTE OF WATERPROBLEMS AND HYDRAULIC ENGINEERING AFTER ACADEMIC I.V.YEGHIAZAROV" CJSC
ЗАО "ИНСТИТУТ ВОДНЫХ ПРОБЛЕМ И ГИДРОТЕХНИКИ ИМЕНИ АКАДЕМИКА И.В.ЕГИАЗАРОВА"


ՏԵՂԱԳՐԱԿԱՆ ՀԱՆՈՒՅԹ Մ 1:250

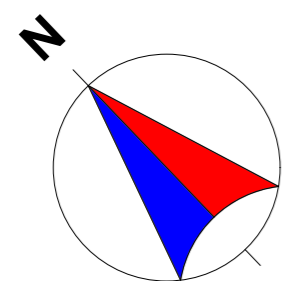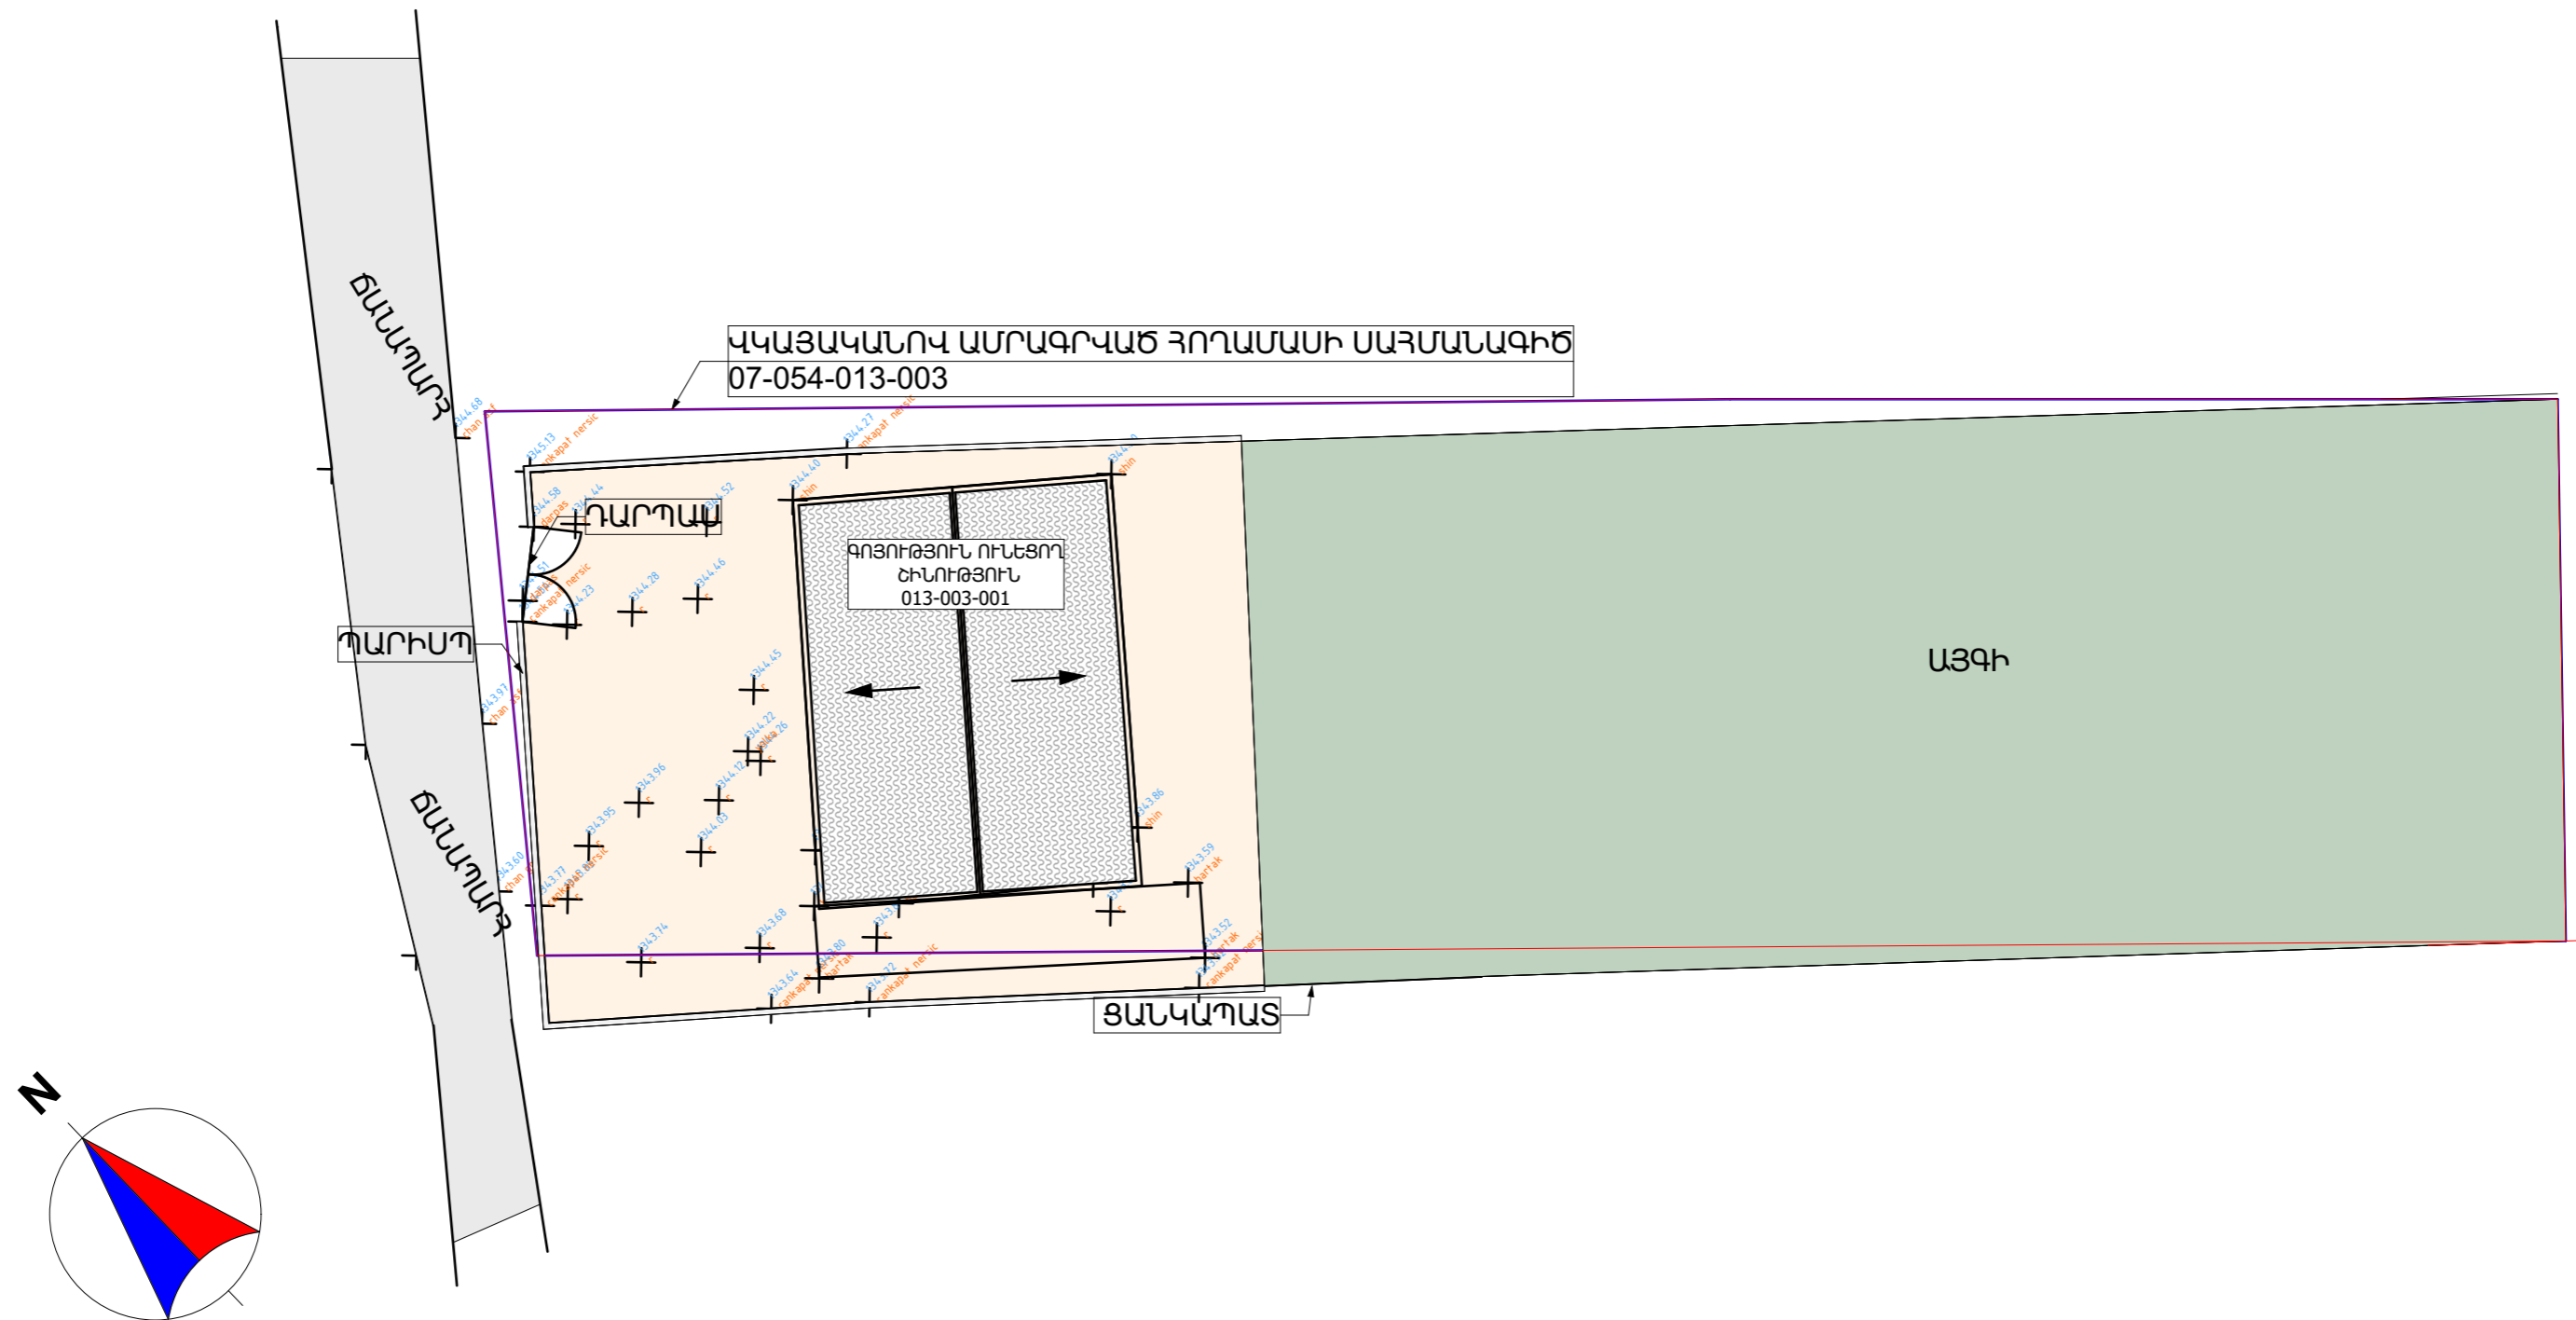

ՎԵՆԱՎՈՐ ՀԱՏԱԿԱՎԻԾ
 ԲԱՆԱԿԱՆ ՏԵՂԱԳՐԱԿԱՆ ՀԱՆՈՒՅԹ, ԴՆԱԿՈՒՆ (ԱՎԱԿԱՐ ՈՒՄՏԵՐ), ԼՅՈՒՐ ՑԱՆԿՈՒՄԻՆԻ ՈՒՆԱԿԻ ԼՊՈՒՄՏԵՐՈՒ, ԻՂՉՈՒ ՊԵՒ ԼՅՏԻՏԵՐԻ ԵՒ ՈՒՆԱԿՈՒՆ ԵՎ ՈՒՆԱԿՈՒՆ ԲԻՐՈՒՅԻՆ ՊԵՐՈՒՅԻՆ «ՈՒՂՉ ԿՈՍԵՅԷԼՅՈՒՆ ԴՆԱԿ», 6-Ի ՓՈՒՑ, ԲԱՆԱԿ ՏՈՒ 6»
ՏԵՂԱԳՐԱԿԱՆ ՀԱՆՈՒՅԹ Մ 1:250

ՓՈՒԼ	ԹԵՐԹ	ԹԵՐԹԵՐ
Լ/	4	12


ՏՈՐԵՆ՝	Ա.ԲԱԿԼՅԱՆ
ԴԻՏ՝	Մ.ԱՂԵՉՅԱՆ
ՄՈՒԿԵՑ	Ա.ՊԱՍՅԱՆ
ԻՏՈՒԿԵՑ	Մ.ԱՂԵՉՅԱՆ

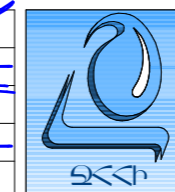

ՀԱՅԱՍՏԱՆԻ ՀԱՆՐԱՊԵՏՈՒԹՅՈՒՆ «ԱՎԱԴԵՄԻԿՈՍ Ի.Վ. ԵՂԻԱԶԱՐՈՎԻ ԱՆՎԱՆ ԶՐԱՅԻՆ ՀԻՄՆԱՀԱՐՑԵՐԻ ԵՎ ՀԻՂՐՈՏԵԽՆԻԿԱՅԻ ԻՆՍՏԻՏՈՒՏ» ՓԲԸ
 "INSTITUTE OF WATERPROBLEMS AND HYDRAULIC ENGINEERING AFTER ACADEMIC I.V.YEGHIAZAROV" CJSC
 ЗАО "ИНСТИТУТ ВОДНЫХ ПРОБЛЕМ И ГИДРОТЕХНИКИ ИМЕНИ АКАДЕМИКА И.В.ЕГИАЗАРОВА"

ԱՌԱՋԱՐԿՎՈՂ ԳԼԽԱՎՈՐ ՀԱՏԱԿԱԳԻԾ Մ 1:150

ՎԿԱՅԱԿԱՆՈՎ ԱՄՐԱԳՐԿԱԾ ՀՈՂԱՄԱՍԻ ՍԱՀՄԱՆԱԳԻԾ
07-054-013-003

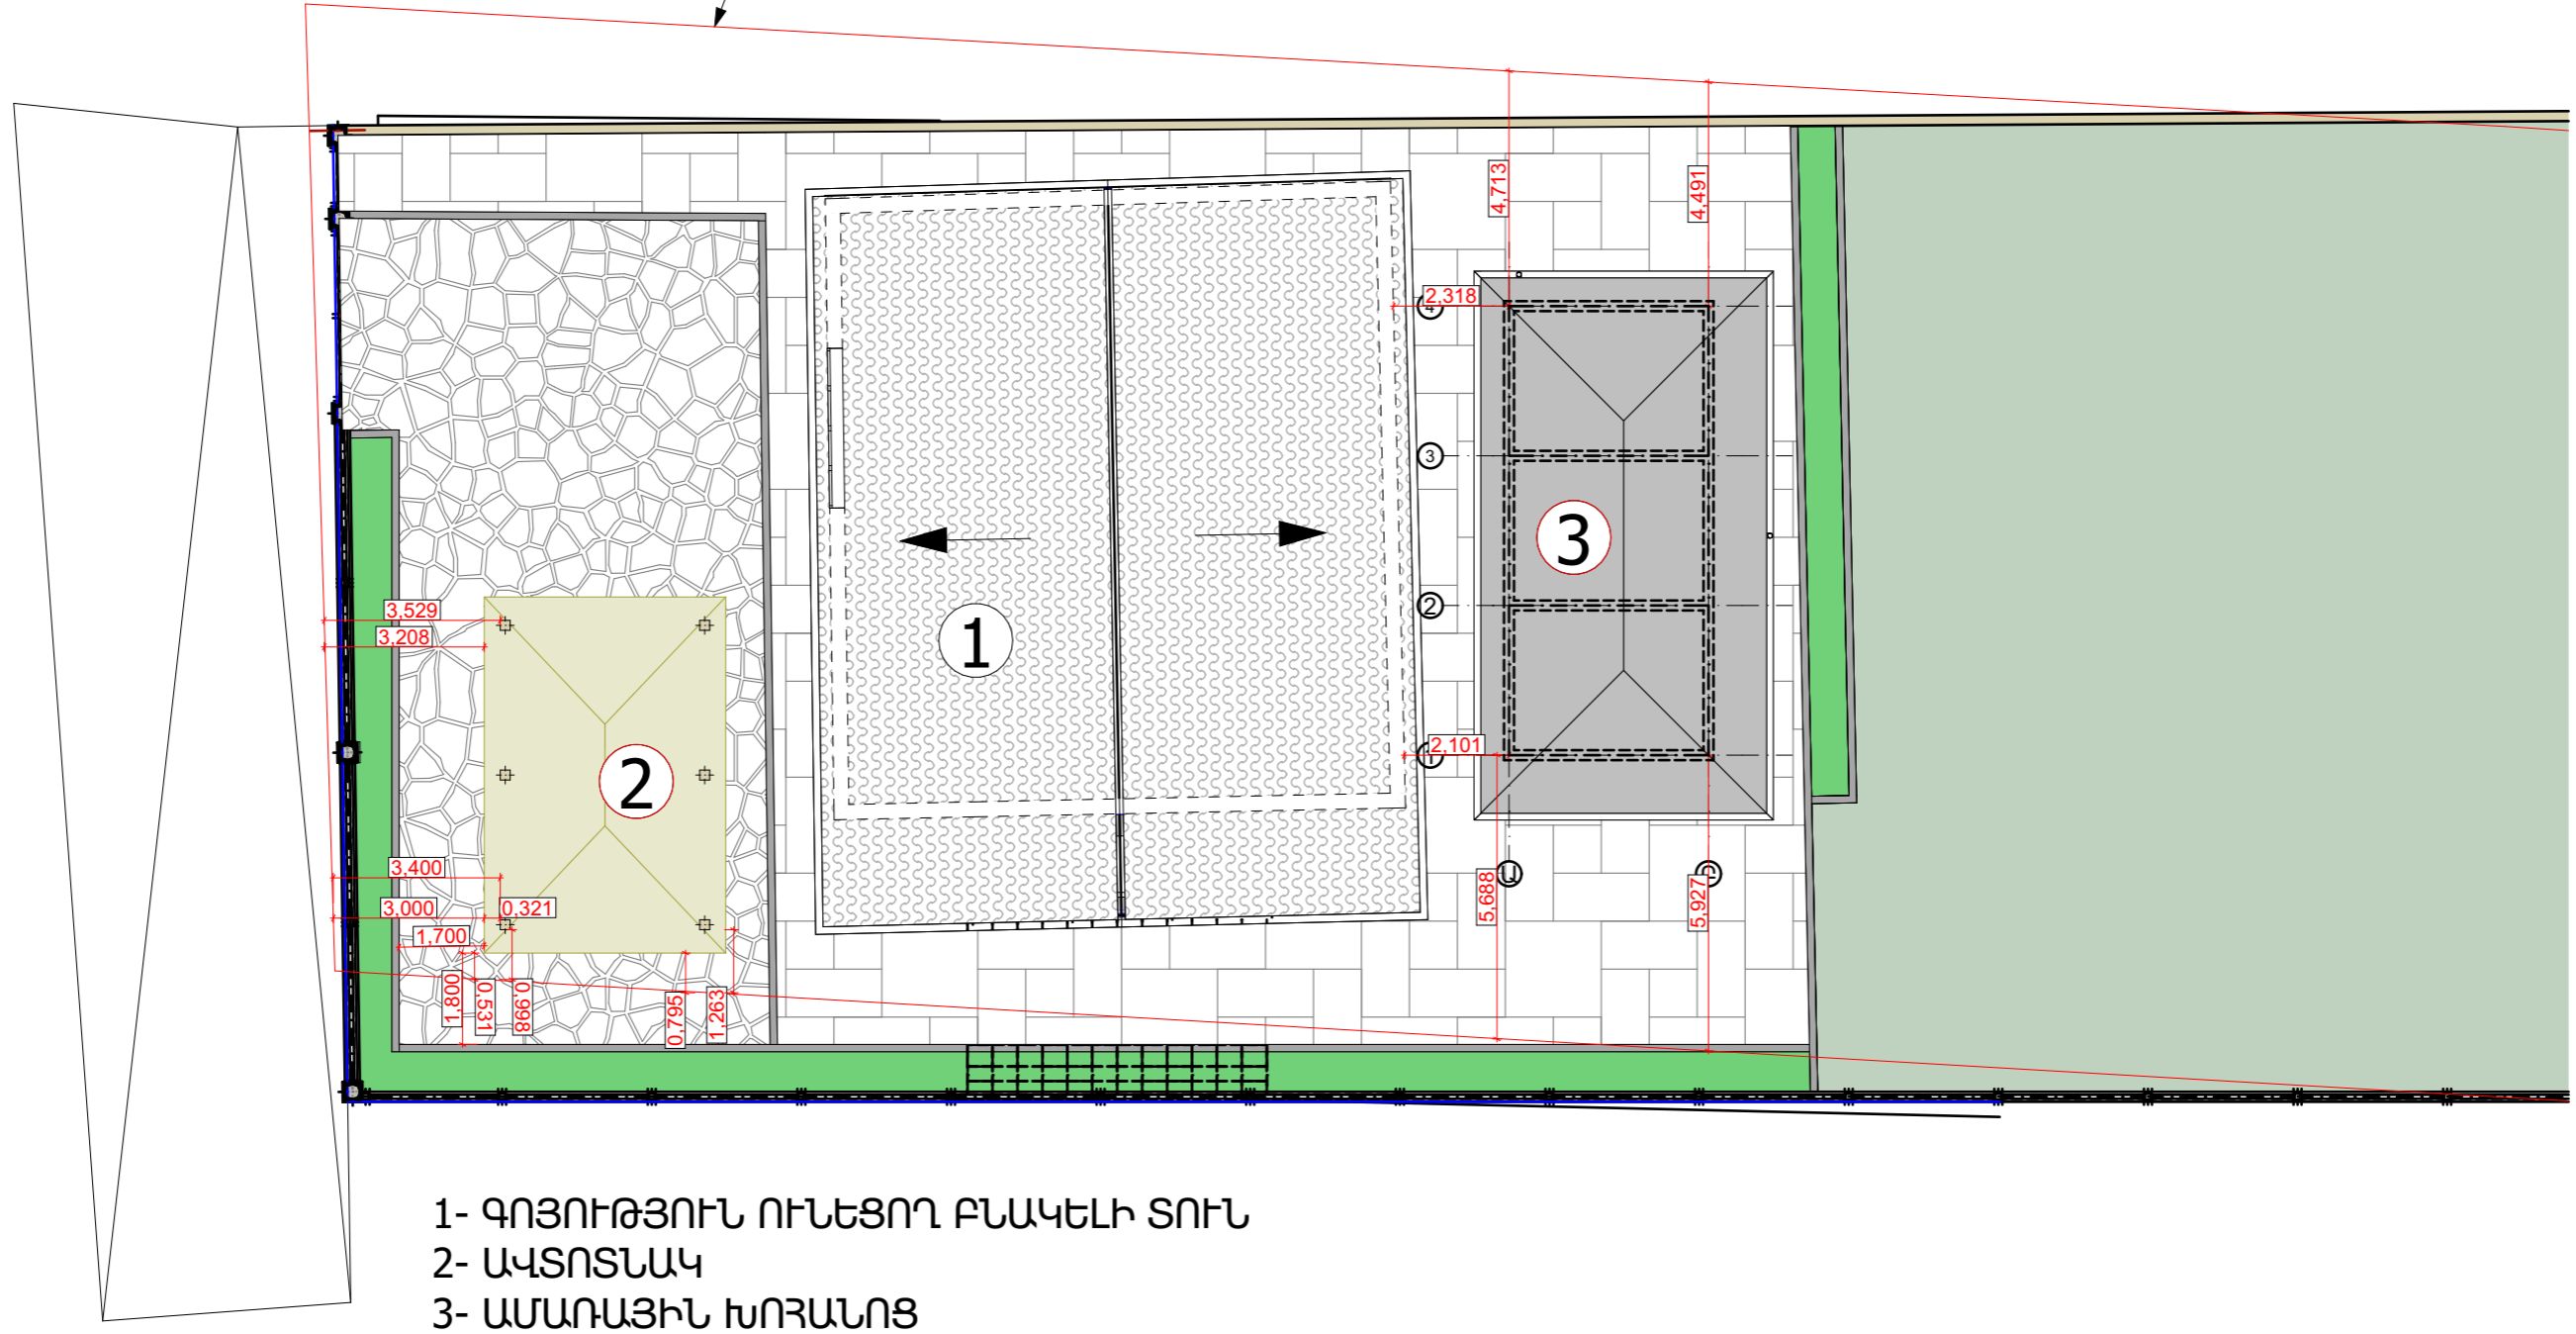

ԳԼԽԱՎՈՐ ՀԱՏԱԿԱԳԻԾ	
<p>ԲԱՆԱԿԱՆ ՏՆՆԻՑՈՒՄ ԲԱՆԱԿԱՆՈՒՄ, ԴԱՄԱՐՈՒՄ (ԱՎԱՎՈՐ ՈՒՐՏԻ), ԼՅՈՒՐ ՑԱՊԱՆՈՒՄԻ ՄԱՍԻՆ ԼՊԱՌՈՏԱՅԻՆ, ԻՂՎԱՆ ԽԵՒ ԼՅՈՒՍՏՆԻԻ ԵՒ ՄԱՍԻՑԻ ԵՎ ՄԱՍԻՑԻ ԵԿՎԻՎԱԼԵՆՏԻ ԲԻՐՈՒՅՈՒՄԻ ՄԱՍԻՆ «ՈՒՂՎԱՍՏՆԱԿԱՆ ԴՆՏԱՆ», 6-Ի ՓՈՒՑ, ԲԱՆԱԿԱՆ ՏՈՒՆ 6»</p>	
<p>ԱՌԱՋԱՐԿՎՈՂ ԳԼԽԱՎՈՐ ՀԱՏԱԿԱԳԻԾ Մ 1:150</p>	

ՓՈՒԼ	ԹԵՐԹ	ԹԵՐԹԵՐ
Լ/	5	12


ՏՈՐԵՒ՝	Ա.ԲԱԿԼՅԱՆ
ԴԻՏ՝	Մ.ԱՂԵՂՅԱՆ
ՄՈՒԿԵՑՈՒՄ	Ա.ՊԱՆՈՍՅԱՆ
ԻՏՈՒՄ	Մ.ԱՂԵՂՅԱՆ




ՀԱՅԱՍՏԱՆԻ ՀԱՆՐԱՊԵՏՈՒԹՅՈՒՆ «ԱՎԱԴԵՄԻԿՈՍ Ի.Վ. ԵՂԻԱԶԱՐՈՎԻ ԱՆՎԱՆ ԶՐԱՅԻՆ ՀԻՄՆԱՀԱՐՑԵՐԻ ԵՎ ՀԻՂՈՏԵԽՆԻԿԱՅԻ ԻՆՍՏԻՏՈՒՏ» ՓԲԸ
 "INSTITUTE OF WATERPROBLEMS AND HYDRAULIC ENGINEERING AFTER ACADEMIC I.V. YEGHIAZAROV" CJSC
 ЗАО "ИНСТИТУТ ВОДНЫХ ПРОБЛЕМ И ГИДРОТЕХНИКИ ИМЕНИ АКАДЕМИКА И.В.ЕГИАЗАРОВА"

ԱՄԱՌԱՅԻՆ ԽՈՐԱՆՈՑԻ ՀԱՏԱԿԱԳԻԾ, ԿԱՀԱԿՈՐՄԱՆ ՀԱՏԱԿԱԳԻԾ, ՏԱՆԻՔԻՔ ՋՐԱՅԵՌԱՑՄԱՆ ՀԱՏԱԿԱԳԻԾ Մ 1:100

ՀԱՏԱԿԱԳԻԾ Մ 1:100

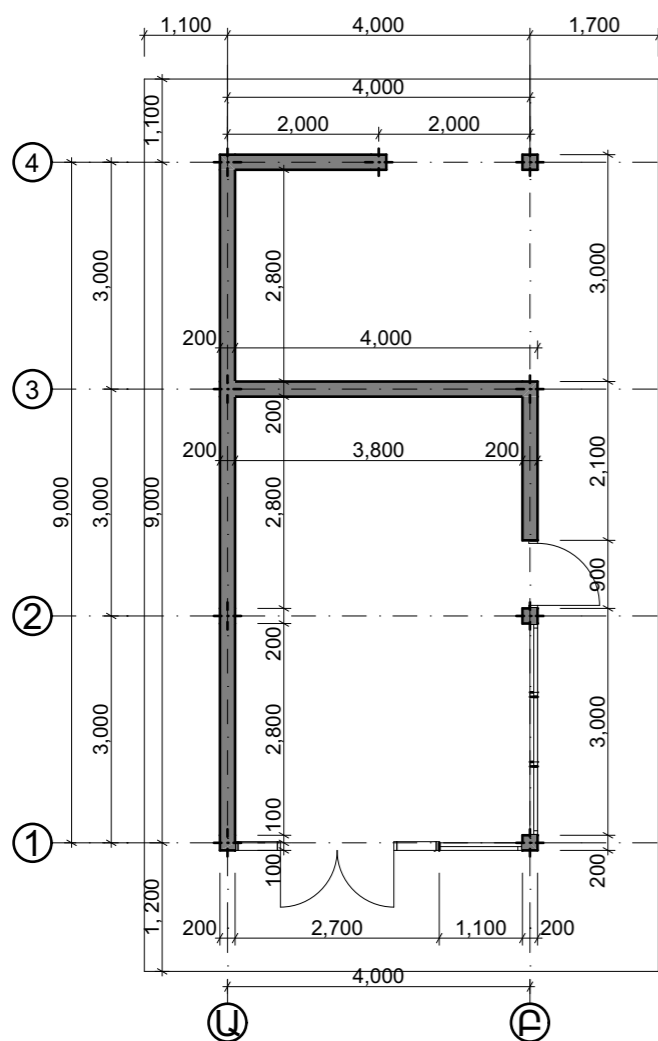


ԿԱՀԱԿՈՐՄԱՆ ՀԱՏԱԿԱԳԻԾ Մ 1:100

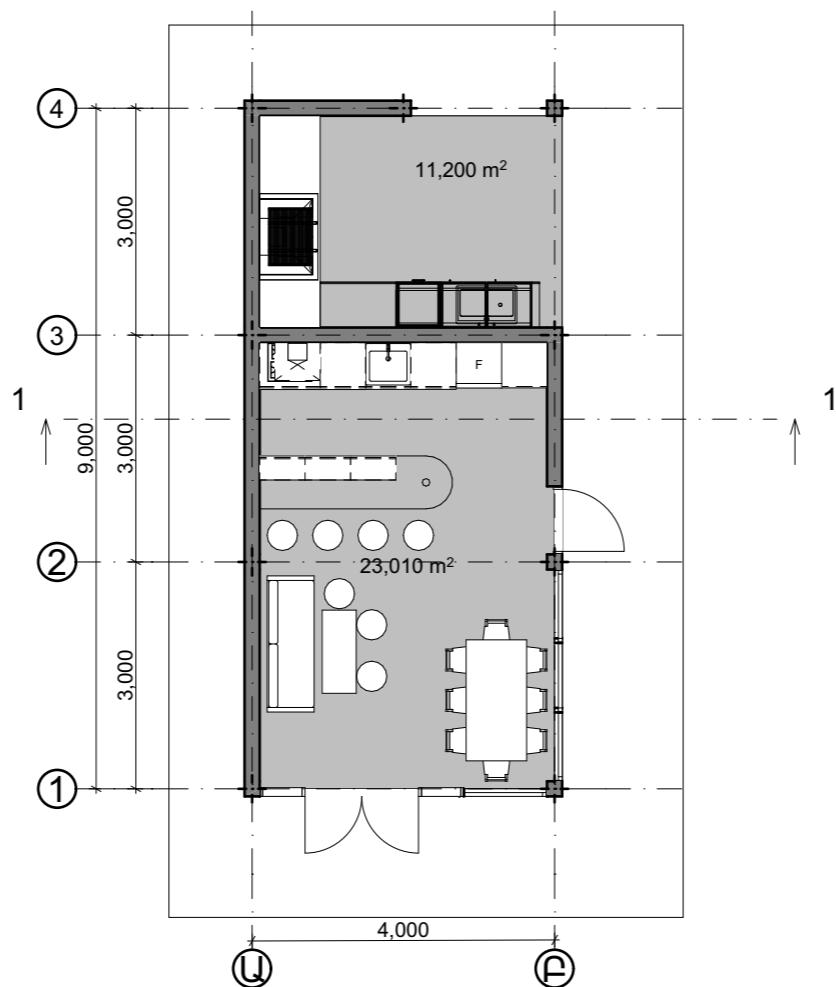

ԸՆԴՀԱՆՈՒՐ ՄԱԿԵՐԵԱԸ՝ 34,2 մ²
ԱՐՏԱԲԻՆ ԵՃՐԱԳԵԱՅԻՆ ՄԱԿԵՐԵՍ՝ 38,5 մ²

ՏԱՆԻՔԻ ՋՐԱՅԵՌԱՑՄԱՆ
ՀԱՏԱԿԱԳԻԾ Մ 1:100

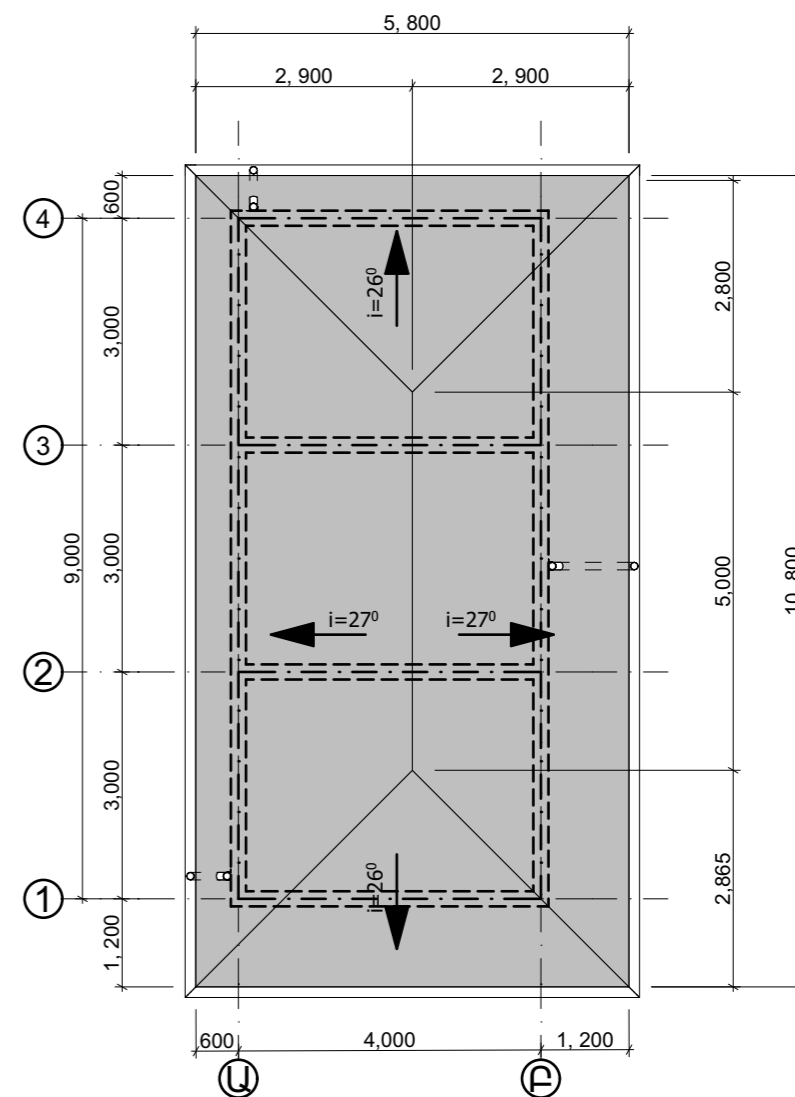

ՂԵՆՆՎՈՐ ՀԱՏԱԿԱԳԻԾ

ԲԱԿԱՆԻ ՏՈՒՆ՝ ՏՈՒՆԵՐԻ ԲԱԿԱՆԱԿՈՒՄ, ԴՍԱԿՐԻՆ (ԱՄԵՐԻՒՄ ԿՈՒՑԻ), ԵՅՍԻՒՑՈՒՄԻՆԻ ԽՈՒՆԻԿ ԼՈՒՈՐԱՏՈՒՄ, ԻՉՂՈՒՆԻ ԿՈՒՑՈՒՄԻ ԵՒ ԽՈՒՆԻՑԻ ԵՐԱԿԱՆՈՒՄԻ ԲԱԿԱՆԱԿՈՒՄ «ԽՈՒՉ ԿՈՒՑՆԵՐԼԵՐԻ ԿՈՑԱՆՆԻ, ԵՐ ՓՈՒԱՑ, ԲԱԿԱՆԻ ՏՈՒՆ 6 »

ԱՄԱՌԱՅԻՆ ԽՈՐԱՆՈՑԻ ՀԱՏԱԿԱԳԻԾ, ԿԱՀԱԿՈՐՄԱՆ
ՀԱՏԱԿԱԳԻԾ, ՏԱՆԻՔԻՔ ՋՐԱՅԵՌԱՑՄԱՆ ՀԱՏԱԿԱԳԻԾ Մ 1:100

ՓՈՒԼ	ԹԵՐԹ	ԹԵՐԹԵՐ
Լ/Ն	6	12


ՏՆՕՐԻՆ՝	Ա.ԲԱԿԱՆԱԿ
ՆԻՆ՝	Մ.ԱՂԵՉՅԱՆ
ՎՃԱԿԵՑ	Ա.ՂԱԼԻՍՅԱՆ
ԱՏՈՒՂԵՑ	Մ.ԱՂԵՉՅԱՆ




ՀԱՅԱՍՏԱՆԻ ՀԱՆՐԱՊԵՏՈՒԹՅՈՒՆ «ԱՎԱԴԵՄԻԿՈՍ Ի.Վ. ԵՂԻԱՋԱՐՈՎԻ
ԱՆՎԱՆ ՋՐԱՅԻՆ ՀԻՄՆԱՀԱՐՅԵՐԻ ԵՎ ՀԻՂՈՏԵԽՆԻԿԱՅԻ ԻՆՏԵՐՆԱԿԱՆ ՓԲԸ
“INSTITUTE OF WATER PROBLEMS AND HYDRAULIC ENGINEERING AFTER ACADEMIC I.V. YEGHIAZAROV” CJSC
ЗАО “ИНСТИТУТ ВОДНЫХ ПРОБЛЕМ И ГИДРОТЕХНИКИ ИМЕНИ АКАДЕМИКА И.В.ЕГИАЗАРОВА

ԱՍԱՆՈՒՅԻՆ ԽՈՐԱՆՈՑ ԾԱԿԱՏ 1-4, 4-1, Ա-Բ, Բ-Ա, ԿՏՐՎԱԾՔ 1-1 Մ 1:100


ԾԱԿԱՏ 1-4 Մ 1:100

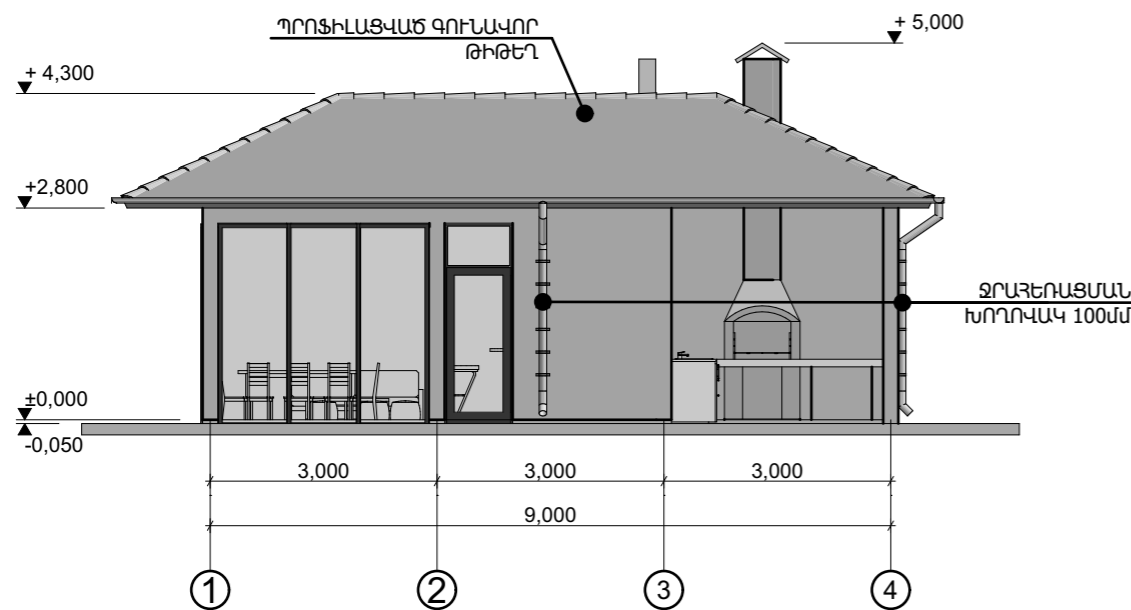


ԾԱԿԱՏ 4-1 Մ 1:100

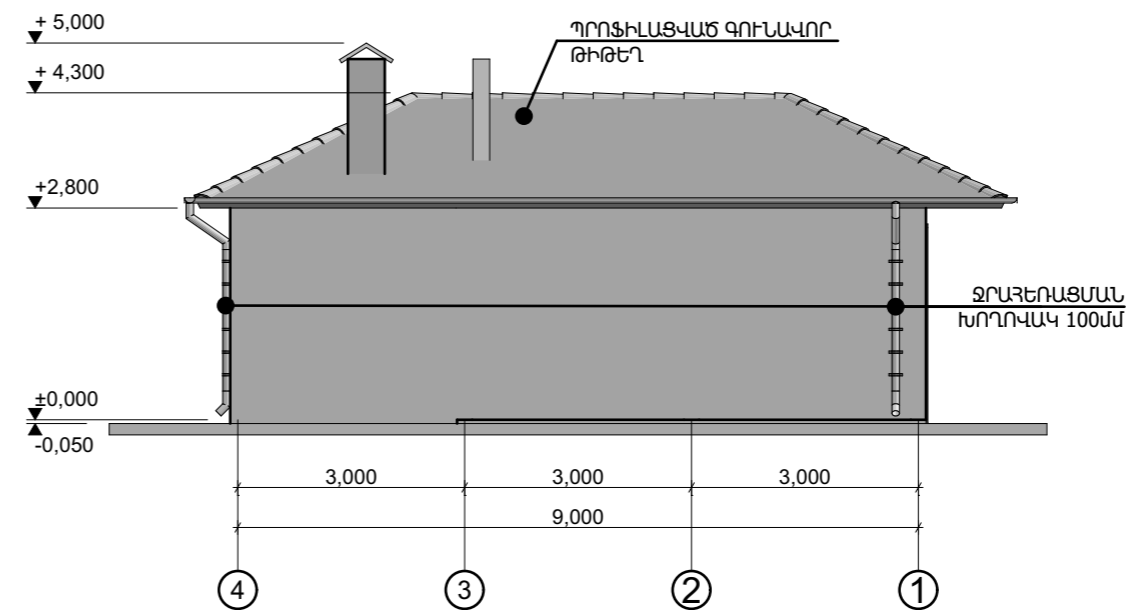


ԾԱԿԱՏ Ա-Բ Մ 1:100

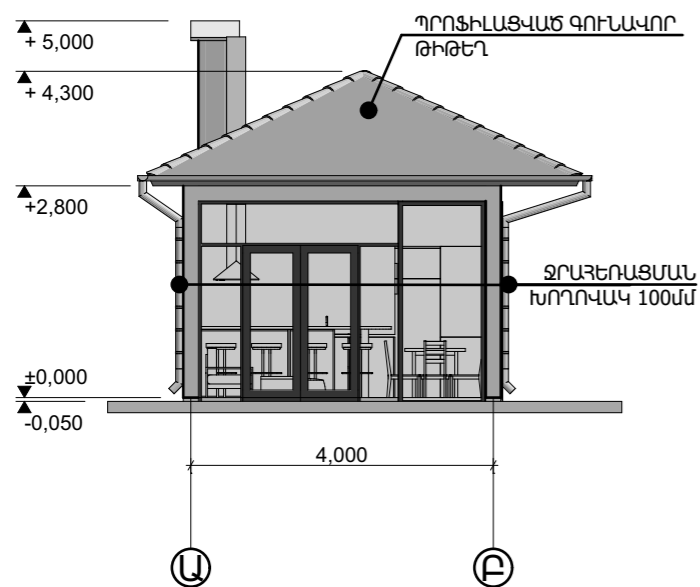


ԾԱԿԱՏ Բ-Ա Մ 1:100

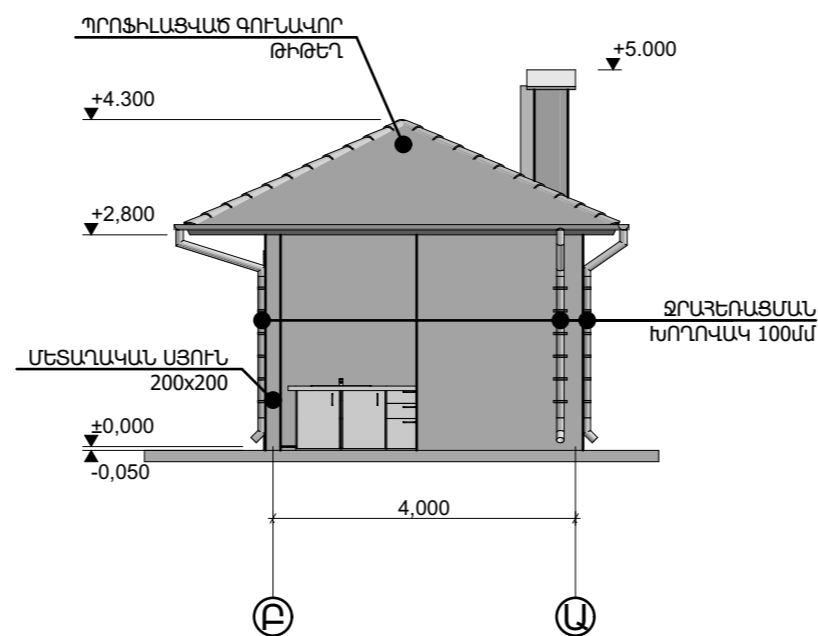


ԿՏՐՎԱԾՔ 1-1 Մ 1:100

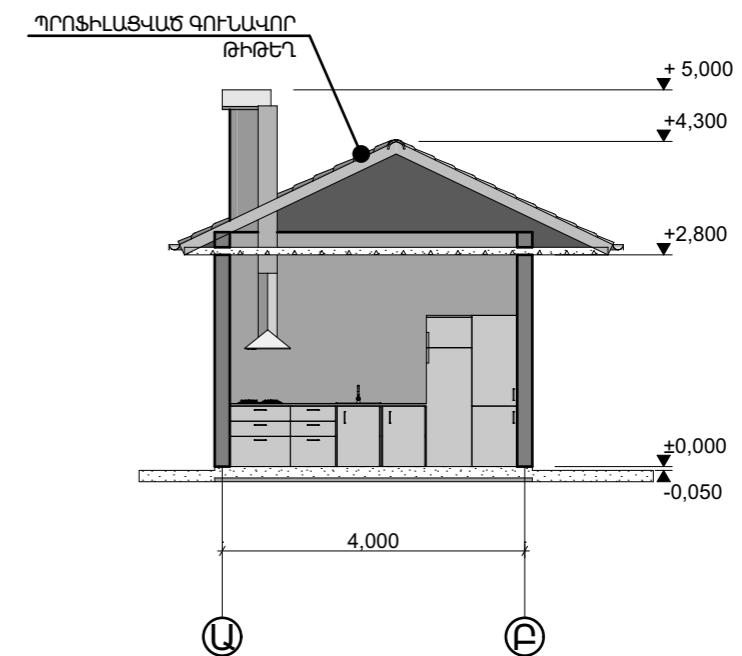

<p>ՂԵՆՆՎՈՐ ՀԱՏԱԿԱՎԻԾ</p> <p>ԲԱՎԿԱՆ ՏՆՄՆԱԾԻ ԲԱՐԿՎՈՒՄԸ, ԴԱՐՈՒՄ (ԱՍՏՎՈՐ ԽՈՐՏԻ), ԼՅՈՒՐ ՑՆՎՈՒՄՆԵՐ ԽՈՒՆԻԿ ԼՊՈՒՍՏՅԱՆԻ, ԻՋՂՈՒ ՊԵՆ ԼՅՏԻՏՆԻԿ ԵՆ ԽՈՒՆԻԿ ԵՎ ԽՈՒՆԻԿ ԵԼՔՈՒՅԻՆ ՊԵՆՏԻՆՈՒՄ «ԽՈՒՉ ԿՈՍՏՆԵՆՆԻՍԻ ԴՆՆԻ, 6-Ի ՓՈՒՑ, ԲԱՎԿԱՆ ՏՈՒ 6»</p> <p>ԱՍԱՆՈՒՅԻՆ ԽՈՐԱՆՈՑ ԾԱԿԱՏ 1-4, 4-1, Ա-Բ, Բ-Ա, ԿՏՐՎԱԾՔ 1-1 Մ 1:100</p>	ՓՈՒԼ	ԹԵՐԹ	ԹԵՐԹԵՐ	ՏՈՐԵՒՆ	Ա. ԲԱՎԿԱՆ	 <p>ՀԱՅԱՍՏԱՆԻ ՀԱՆՐԱՊԵՏՈՒԹՅՈՒՆ «ԱԿԱԴԵՄԻԿՈՍ Ի.Վ. ԵՂԻԱԶԱՐՈՎԻ ԱՆՎԱՆ ԶՐԱՅԻՆ ՀԻՄՆԱՀԱՐՑԵՐԻ ԵՎ ՀԻՂՈՒՍԵԽՆԻԿԱՅԻ ԻՆՏԻՏՈՒՏ» ՓԲԸ "INSTITUTE OF WATERPROBLEMS AND HYDRAULIC ENGINEERING AFTER ACADEMICIAN I.V. YEGHIAZAROV" CJSC ЗАО "ИНСТИТУТ ВОДНЫХ ПРОБЛЕМ И ГИДРОТЕХНИКИ ИМЕНИ АКАДЕМИКА И.В.ЕГХИАЗАРОВА"</p>
	Ա/	7	12	ԿՏՐՎԱԾՔ	Կ. ԱՂԵՂՅԱՆ	


ԱՎՏՈՏՆԱԿԻ ՀԱՏԱԿԱԳԻԾ, ՏԱՆԻՔԻ ՋՐԱՅԵՌԱՑՄԱՆ ՀԱՏԱԿԱԳԻԾ, ԿՏՐՎԱԾՔ 1-1 Մ 1:100

ՀԱՏԱԿԱԳԻԾ Մ 1:100

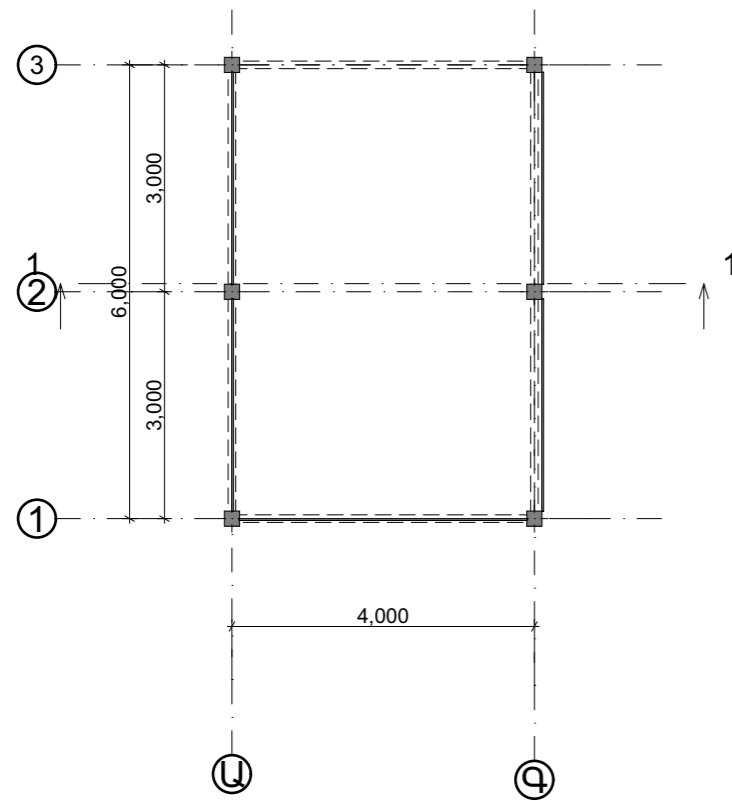



ԱՐՏԱՔԻՆ ԵԶՐԱԳԾԱՅԻՆ ՄԱԿԵՐԵՄ՝ 26,4 մ²

ՏԱՆԻՔԻ ՋՐԱՅԵՌԱՑՄԱՆ ՀԱՏԱԿԱԳԻԾ Մ 1:100

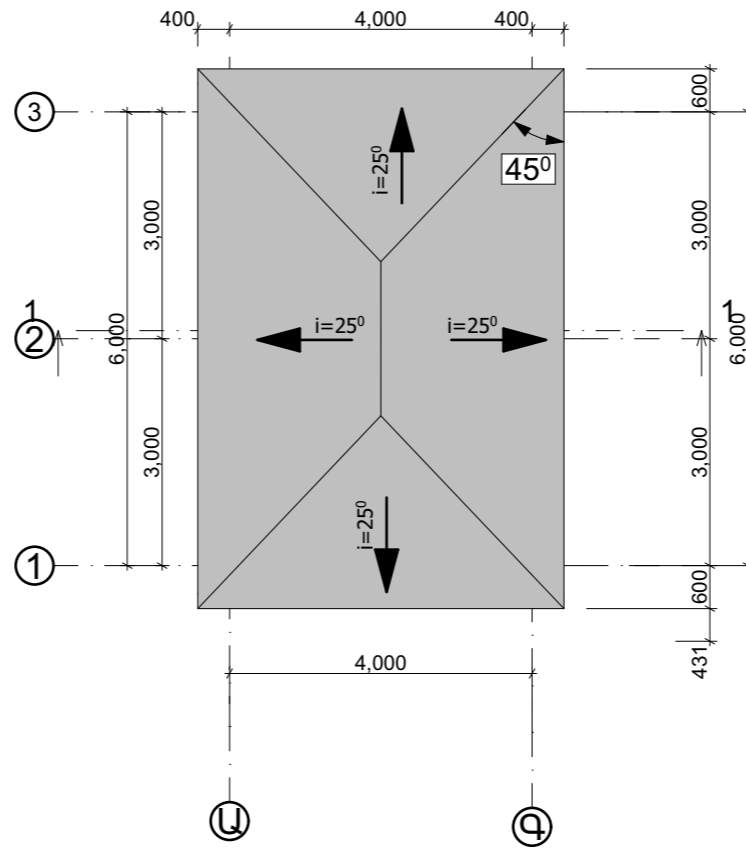


ԿՏՐՎԱԾՔ 1-1 Մ 1:100

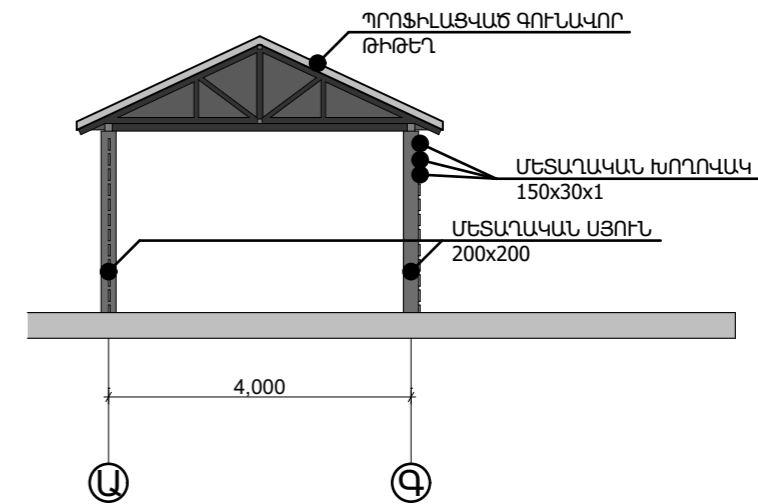


<p>ՂԵՆԱՎՈՐ ՀԱՏԱԿԱԳԻԾ</p> <p>ԲԱՆԱԿԱՆ ՏՆՎՈՒՄ ԵՎ ՏՆՎՈՒՄ ԲԱՆԱԿԱՆՈՒՄ, ԴԱՐՄԱՆ (ԱՎԵՐԱՐ ԽՈՒՑԻ), ԼՅՈՒՐ ՑԱՆՎՈՒՄՆԵՐ ԽՈՒՄԿԻ ԼՊՈՒՈՏԱՅԻՆ, ԻՐԱՆԻ ՊԵՆԱԿԱՆՈՒՄ ԵՎ ԽՈՒՄԵՐԻ ԵՎ ԽՈՒՄԵՐԻ ԲԱՆԱԿԱՆՈՒՄ «ԽՈՒՄ ԿՈՆՍՏՐԱԿՏԻՆԻ ԴՆԱՆԻ», 6-Ի ՓՈՒՑ, ԲԱՆԱԿԱՆ ՏՈՒՆ 6»</p>	ՓՈՒԼ	ԹԵՐԹ	ԹԵՐԹԵՐ	ՏՈՐԵՒՆ	Ա. ԲԱՎԷՅԱՆ		<p>ՀԱՅԱՍՏԱՆԻ ՀԱՆՐԱՊԵՏՈՒԹՅՈՒՆ «ԱՎԱԴԵՄԻԿՈՍ Ի.Վ. ԵՂԻԱԶԱՐՈՎԻ ԱՆՎԱՆ ՋՐԱՅԻՆ ՀԻՄՆԱՀԱՐՑԵՐԻ ԵՎ ՀԻՂՐՈՏԵԽՆԻԿԱՅԻ ԻՆՏԻՏՈՒՏ» ՓԲԸ "INSTITUTE OF WATERPROBLEMS AND HYDRAULIC ENGINEERING AFTER ACADEMIC I.V. YEGHIAZAROV" CJSC ЗАО "ИНСТИТУТ ВОДНЫХ ПРОБЛЕМ И ГИДРОТЕХНИКИ ИМЕНИ АКАДЕМИКА И.В.ЕГЯЗАРОВА"</p>
	<p>ԱՎՏՈՏՆԱԿԻ ՀԱՏԱԿԱԳԻԾ, ՏԱՆԻՔԻ ՋՐԱՅԵՌԱՑՄԱՆ ՀԱՏԱԿԱԳԻԾ, ԿՏՐՎԱԾՔ 1-1 Մ 1:100</p>	<p>Մ/</p>	<p>8</p>	<p>12</p>	<p>ՄԻՋ</p>		

ԱՎՏՈՏՆԱԿԻ ՃԱԿԱՏ 1-3, 3-1, Ա-Գ, Գ-Ա Մ 1:100


ՃԱԿԱՏ 1-3 Մ 1:100

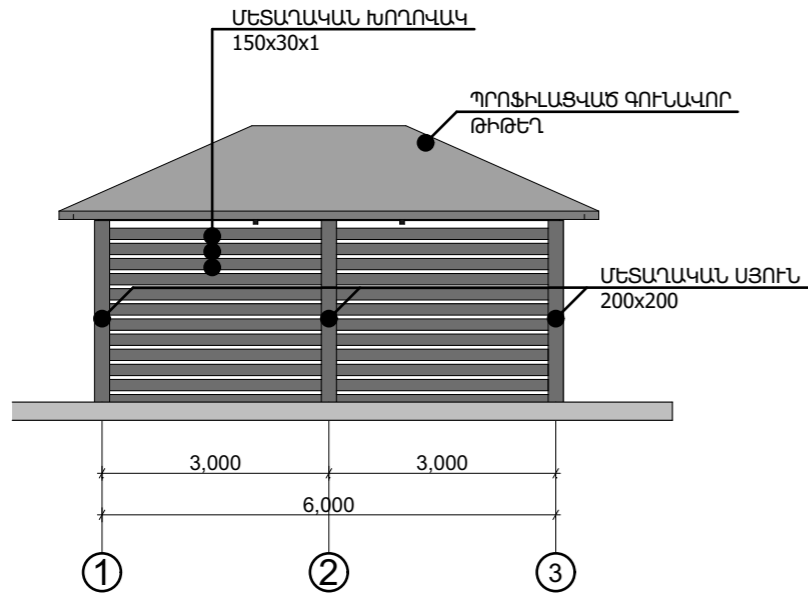


ՃԱԿԱՏ 3-1 Մ 1:100

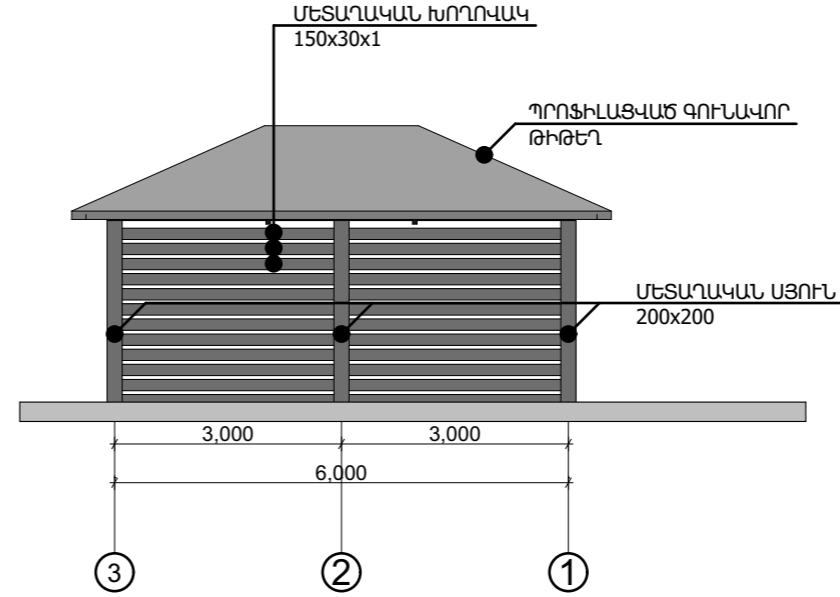


ՃԱԿԱՏ Ա-Գ Մ 1:100

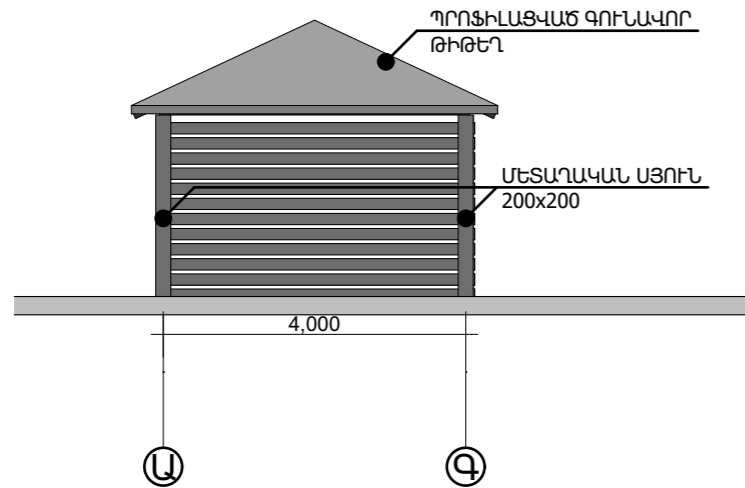

ՃԱԿԱՏ Գ-Ա Մ 1:100

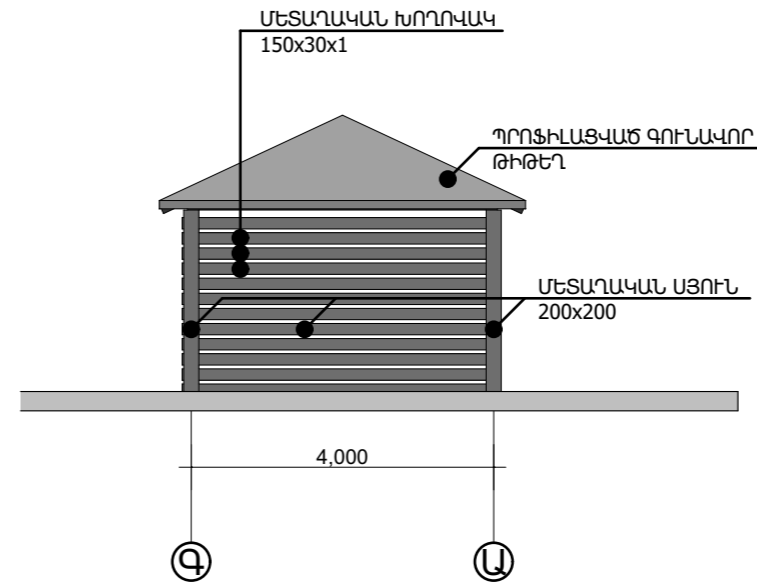


<p>ՂԵՆԵՎՈՐ ՀԱՏԱԿԱՆԻԾ</p> <p>ԲԱՆԱԿԱՆ ՏՆՄԱՆ ԳՐԱԿԱՆՈՒՄ, ՊԵՐՏՈՐԻ (ԱՎԵՐՈՐ ԽՈՒՑԻ), ԼՅՈՒՐ ՑԱՊԱՆՈՒՄԻ ՄԱՍԻՆԻՍՏՐԱՆԻ, ԻՐԳՊԻՆ ԽԵՒ ԼՅՈՍՏՆԱԿԻ ԵՒ ՄԱՍԻՆԻՍՏՐԱՆԻ ԵՒ ԽՈՒՄԵՆԻ ԵՒ ԿՈՆՍՏՐԱԿՏԻ ԲԻՐՈՒՅԻՆ ԽԵՒԻՄ «ԽՐԶ ԿՈՆՍՏՐԱԿՏԻՆԻ ՊԵՆՆԻ, 6-Ի ՓՈՒՍՑ, ԲԱՆԱԿԱՆ ՏՈՒՆ 6»</p> <p>ԱՎՏՈՏՆԱԿԻ ՃԱԿԱՏ 1-3, 3-1, Ա-Գ, Գ-Ա Մ 1:100</p>	ՓՈՒՆ	ԹԵՐԹ	ԹԵՐԹԵՐ	ՏՈՐԵՆ՝	Ա. ԲԱԿԼԵՅԱՆ	 <p>ՀԱՅԱՍՏԱՆԻ ՀԱՆՐԱՊԵՏՈՒԹՅՈՒՆ «ԱՎԱԴԵՄԻԿՈՍ Ի.Վ. ԵՂԻԱԶԱՐՈՎԻ ԱՆՎԱՆ ԶՐԱՅԻՆ ՀԻՄՆԱՀԱՐՑԵՐԻ ԵՎ ՀԻՂՐՈՏԵԽՆԻԿԱՅԻ ԻՆՍՏԻՏՈՒՏ» ՓԲԸ «INSTITUTE OF WATERPROBLEMS AND HYDRAULIC ENGINEERING AFTER ACADEMIC I.V. YEGHIAZAROV» CJSC ЗАО «ИНСТИТУТ ВОДНЫХ ПРОБЛЕМ И ГИДРОТЕХНИКИ ИМЕНИ АКАДЕМИКА И.В.ЕГИАЗАРОВА»</p>
	Ա/	9	12	ԿՈՆՍՏՐԱԿՏ	Մ. ԱՂԵՂՅԱՆ	

ԱՌԿԱ ԻՐԱԿԻՃԱԿԻ ԼՈՒՍԱՆԿԱՐՆԵՐ ԵՎ 3D ՊԱՏԿԵՐՆԵՐ

ԳՈՅՈՒԹՅՈՒՆ ՈՒՆԵՑՈՂ ՊԱՐԻՍՊ





ՆԱԽԱՏԵՍԿՈՂ ՊԱՐԻՍՊ

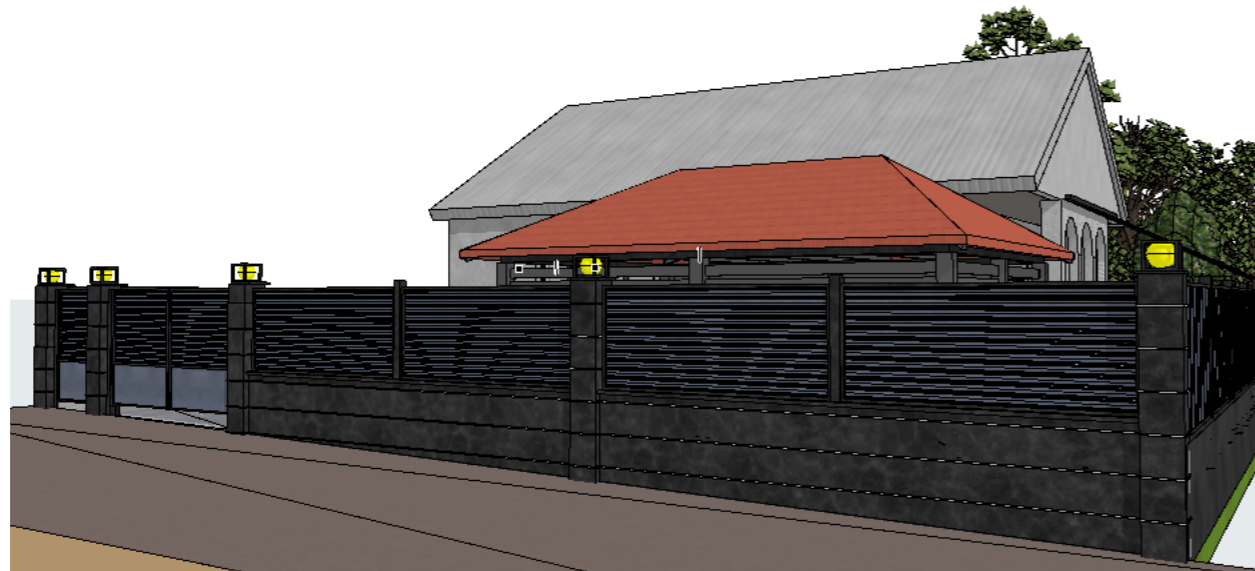

ԳՈՅՈՒԹՅՈՒՆ ՈՒՆԵՑՈՂ ՊԱՐԻՍՊ

ՆԱԽԱՏԵՍԿՈՂ ՊԱՐԻՍՊ

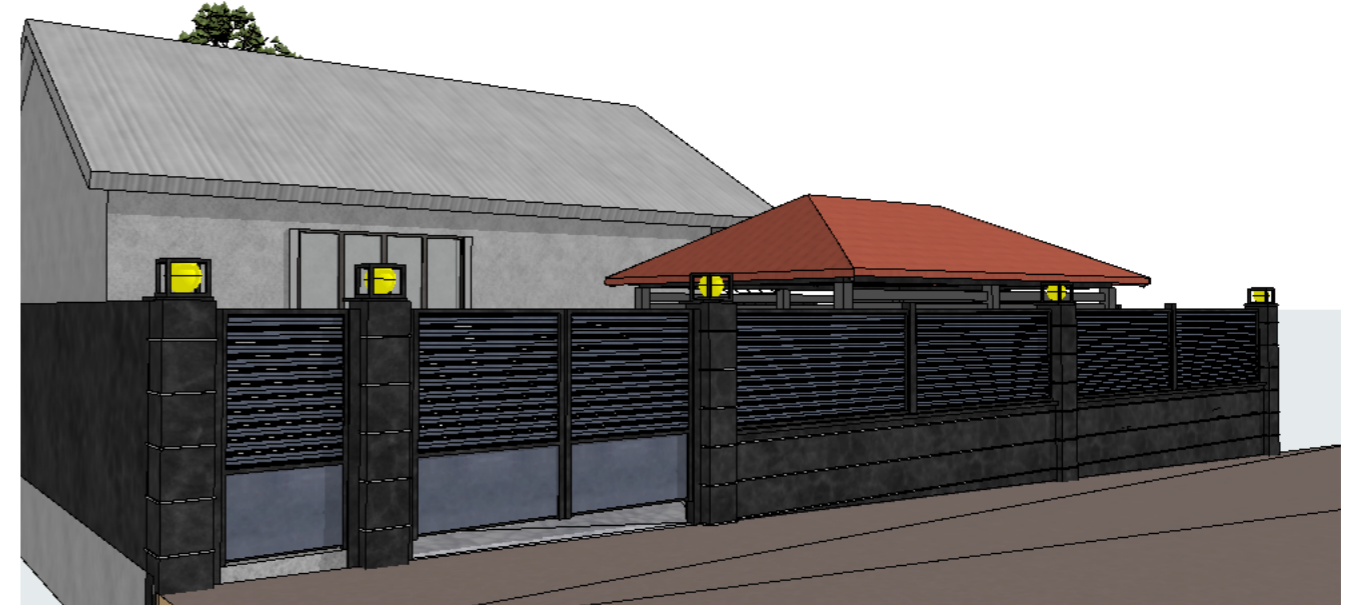


<p>ՎԵՆՎՈՐ ՀԱՏԱԿԱԿԻԾ</p> <p>ԲԱԿԱՆ ԵՄԻ ՏՆՆՈՒՄԻ ԲԱԿԱՆԱԿՈՒՄԸ, ՊԵՐՏՈՒՆ (ԱՎԱՆՈՐ ՈՒՐՏԵՐ), ԱՅՈՒՐ ՑԱՆՎՈՒՄԵՐ ԽՈՒՆԿԻ ԼՈՒՍՈՒՄՆԵՐԸ, ԻՋՊՈՒ ԱՌԿԱ ԻՐԱԿԻՃԱԿԻ ԵՎ ԼՈՒՍԱՆԿԱՐՆԵՐ ԵՎ 3D ՊԱՏԿԵՐՆԵՐ ԿՈՄՊԼԵԿՍԻ ՎԵՆՎՈՐ ՀԱՏԱԿԱԿԻ 6-Ի ՓԱՆՑ, ԲԱԿԱՆ ՏՈՒՆ 6»</p> <p>ԱՌԿԱ ԻՐԱԿԻՃԱԿԻ ԼՈՒՍԱՆԿԱՐՆԵՐ ԵՎ 3D ՊԱՏԿԵՐՆԵՐ</p>	ՓՈՒԼ	ԹԵՐԹ	ԹԵՐԹԵՐ	ՏՈՐԵՐ՝	Ա.ԲԱԿԱՆ		<p>ՀԱՅԱՍՏԱՆԻ ՀԱՆՐԱՊԵՏՈՒԹՅՈՒՆ «ԱԿԱԴԵՄԻԿՈՍ Ի.Վ. ԵՂԻԱԶԱՐՈՎԻ ԱՆՎԱՆ ԶՐԱՅԻՆ ՀԻՄՆԱԶԱՐՑԵՐԻ ԵՎ ՀԻՐՈՂՈՍԵՒՆԻԿԱՅԻ ԻՆՍՏԻՏՈՒՏ» ՓԲԸ «INSTITUTE OF WATERPROBLEMS AND HYDRAULIC ENGINEERING AFTER ACADEMIC I.V. YEGHIAZAROV» CJSC ЗАО «ИНСТИТУТ ВОДНЫХ ПРОБЛЕМ И ГИДРОТЕХНИКИ ИМЕНИ АКАДЕМИКА И.В.ЕГИАЗАРОВА»</p>
	1/1	10	12	ԴՐՈՒՄ	Ա.ՎԱԿԱՆ		

ԱՌԿԱ ԻՐԱԿԻՃԱԿԻ ԼՈՒՍԱՆԿԱՐՆԵՐ ԵՎ 3D ՊԱՏԿԵՐՆԵՐ

ԳՈՅՈՒԹՅՈՒՆ ՈՒՆԵՑՈՂ ՏԱՐԱԾՔ



ՆԱԽԱԳԾԿՈՂ ԱԿՏՈՏՆԱԿ

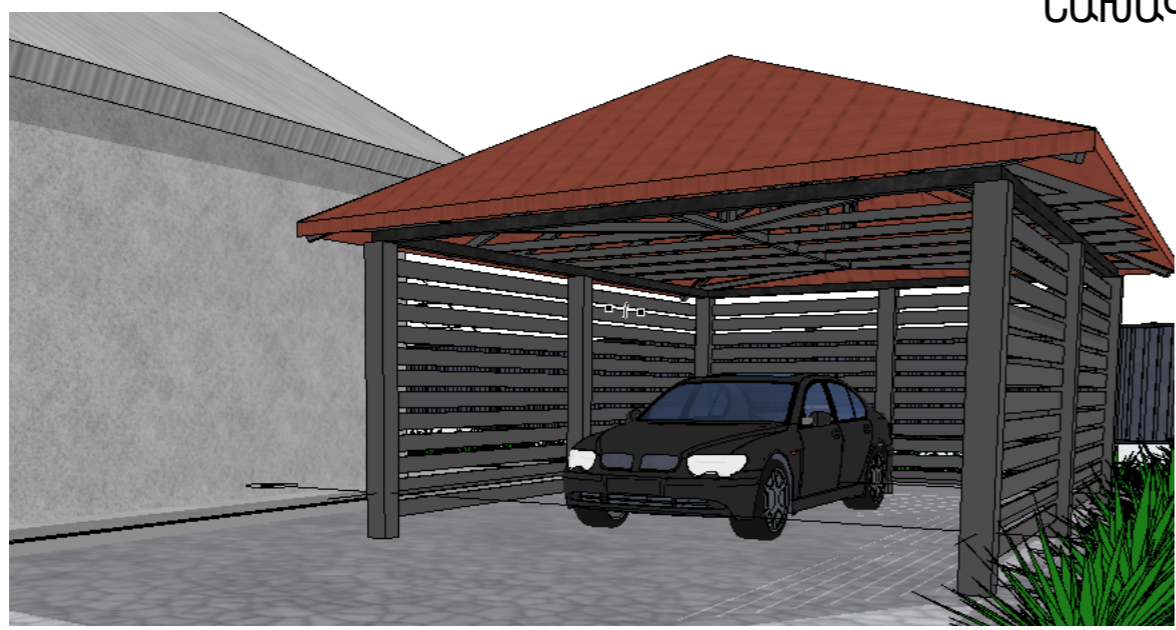

<p>ՎԵՆԱՎՈՐ ՀԱՏԱԿԱԿԻԾ ԲԱԿԱԿԻ ՏԵԽՆԻԿԱԿԱՆ ՏՆՈՒԹՅԱՆ ԳՐԱԿԱՆ ՎԵՐԱԿՈՒՄԻ, ԴՆԱԿՈՒՆ (ՎԱՆԱՎՈՐ ՈՒՄՏԵՑ), ԼՅՈՒՐ ՑԱՊԱԿՈՒՄԻՆԻ ՄԱՍԻՆԻ ԼՊՈՒՈՏԱՅԻՆ, ԻՋՂՈՒՄ ԽՔԼ ԱՏՏՈՏՆԱԿԻ ԵՎ ՄԱՍԻՆԻ ԵՎ ՄԱՍԻՆԻ ԵՎ ԿՈՆՍՏՐԱԿՏԻ ԲԱԿԱԿԻ ԿՈՆՍՏՐԱԿՏԻ ՎԵՐԱԿՈՒՄԻ «ԻՆՏԵՐՆԱԿԱՆ ԿՈՆՍՏՐԱԿՏԻ ՎԵՐԱԿՈՒՄԻ», 6-Ի ՓՈՒՑ, ԲԱԿԱԿԻ ՏՈՒՆ 6»</p>	<table border="1"> <tr> <td>ՓՈՒԼ</td> <td>ԹԵՐԹ</td> <td>ԹԵՐԹԵՐ</td> </tr> <tr> <td>Ա</td> <td>11</td> <td>12</td> </tr> </table>	ՓՈՒԼ	ԹԵՐԹ	ԹԵՐԹԵՐ	Ա	11	12	<p>ՏՈՐԵՆ՝ ՆԻՇ՝ ՄՈՒԿԵՑ ԼՍՈՒԿԵՑ</p>	<p>Ա. ԲԱԿԱՅԱՆ Մ. ԱՂԱԿՅԱՆ Ա. ՊԱՆՈՍՅԱՆ Մ. ԱՂԱԿՅԱՆ</p>		<p>ՀԱՅԱՍՏԱՆԻ ՀԱՆՐԱՊԵՏՈՒԹՅՈՒՆ «ԱՎԱԴԵՄԻԿՈՍ Ի.Վ. ԵՂԻԱԶԱՐՈՎԻ ԱՆՎԱՆ ԶՐԱՅԻՆ ՀԻՄՆԱՀԱՐՑԵՐԻ ԵՎ ՀԻՐՈՏԵԽՆԻԿԱՅԻ ԻՆՍՏԻՏՈՒՏ» ՓԲԸ "INSTITUTE OF WATERPROBLEMS AND HYDRAULIC ENGINEERING AFTER ACADEMIC I.V. YEGHIAZAROV" CJSC ЗАО "ИНСТИТУТ ВОДНЫХ ПРОБЛЕМ И ГИДРОТЕХНИКИ ИМЕНИ АКАДЕМИКА И.В.ЕГХАЗАРОВА"</p>
ՓՈՒԼ	ԹԵՐԹ	ԹԵՐԹԵՐ									
Ա	11	12									
<p>ԱՌԿԱ ԻՐԱԿԻՃԱԿԻ ԼՈՒՍԱՆԿԱՐՆԵՐ ԵՎ 3D ՊԱՏԿԵՐՆԵՐ</p>											

ԱՌԿԱ ԻՐԱԿԻՃԱԿԻ ԼՈՒՍԱՆԿԱՐՆԵՐ ԵՎ 3D ՊԱՏԿԵՐՆԵՐ

ԳՈՅՈՒԹՅՈՒՆ ՈՒՆԵՑՈՂ ՏԱՐԱԾՔ



ՆԱԽԱԳԾՎՈՂ ԱՄԱՌԱՅԻՆ ԽՈՐԱՆՈՑ



<p>ՎԵՆՎՈՐ ՀԱՏԱԿԱԿԻԾ</p> <p>ԲԱՆԱԿԱՆ ՏՆՆԵՐԻ ԲԱՐԵՎՈՐՈՒՄ, ԴՊՐԻՆԻ (ԱՄՆԱՐ ՈՒՐՏԻ), ԼՅՈՒՆ ՑԱՆԿՈՒՄԻՆԻ ՄԱՍԻՆԻ ԼՊՈՒՄՏԵՐՈՒ, ԻՂՉՈՒ ՊԵՆ ԼՅՈՒՄՆԻ ԵՎ ՄՈՒՆԻՅՈՒ ԵՎՈՒՄԻ ԲԻՐՈՒՅՈՒՄԻ ՆԱԿԻԾ «ՈՐՉ ԿՈՍԵՅԷՆՈՒ ՊՆԱՆ, 6-Ի ՓՈՒՑ, ԲԱՆԱԿ ՏՈՒ 6»</p>	
<p>ԱՌԿԱ ԻՐԱԿԻՃԱԿԻ ԼՈՒՍԱՆԿԱՐՆԵՐ ԵՎ 3D ՊԱՏԿԵՐՆԵՐ</p>	

ՓՈՒԼ	ԹԵՐԹ	ԹԵՐԹԵՐ
Լ/	12	12

ՏՐՕՐԵՆ՝	Ա.ԲԱԿԼՅԱՆ
ՆԻՇ՝	Մ.ԱՉԲՉՅԱՆ
ՄՈՒԿԵՑ	Ա.ՊԱՆՈՅՅԱՆ
ԽՈՒՄԻՑ	Մ.ԱՉԲՉՅԱՆ



ՀԱՅԱՍՏԱՆԻ ՀԱՆՐԱՊԵՏՈՒԹՅՈՒՆ «ԱՎԱԴԵՄԻԿՈՍ Ի.Վ. ԵՂԻԱԶԱՐՈՎԻ ԱՆՎԱՆ ԶՐԱՅԻՆ ՀԻՄՆԱՀԱՐՑԵՐԻ ԵՎ ՀԻՐՈՒՄՆԵՄԼԻԿԱՅԻ ԻՆՍՏԻՏՈՒՏ» ՓԲԸ
 «INSTITUTE OF WATERPROBLEMS AND HYDRAULIC ENGINEERING AFTER ACADEMIC I.V.YEGHIAZAROV» CJSC
 ЗАО «ИНСТИТУТ ВОДНЫХ ПРОБЛЕМ И ГИДРОТЕХНИКИ ИМЕНИ АКАДЕМИКА И.В.ЕГИАЗАРОВА»