

ԱՐՈՎՅԱՆ 2024

Մարզ Կոտայք, համայնք Աբովյան գյուղ Կամարիս 2-րդ փողոց թիվ 44 բնակելի տուն

ՊԱՏՎԻՐԱՏՈՒՄ


Ջիվան Լյուդվիգի Մովսիսյան

ԱՎՏՈՏՆԱԿԻ ԿԱՌՈՒՑՄԱՆ
ԷՍՔԻԶԱՅԻՆ ՆԱԽԱԳԻԾ



Մարզ Կոտայք, համայնք Աբովյան գյուղ
Կամարիս 2-րդ փողոց թիվ 44 բնակելի տուն

Գլխավոր հատակագիծ Մ 1:2000

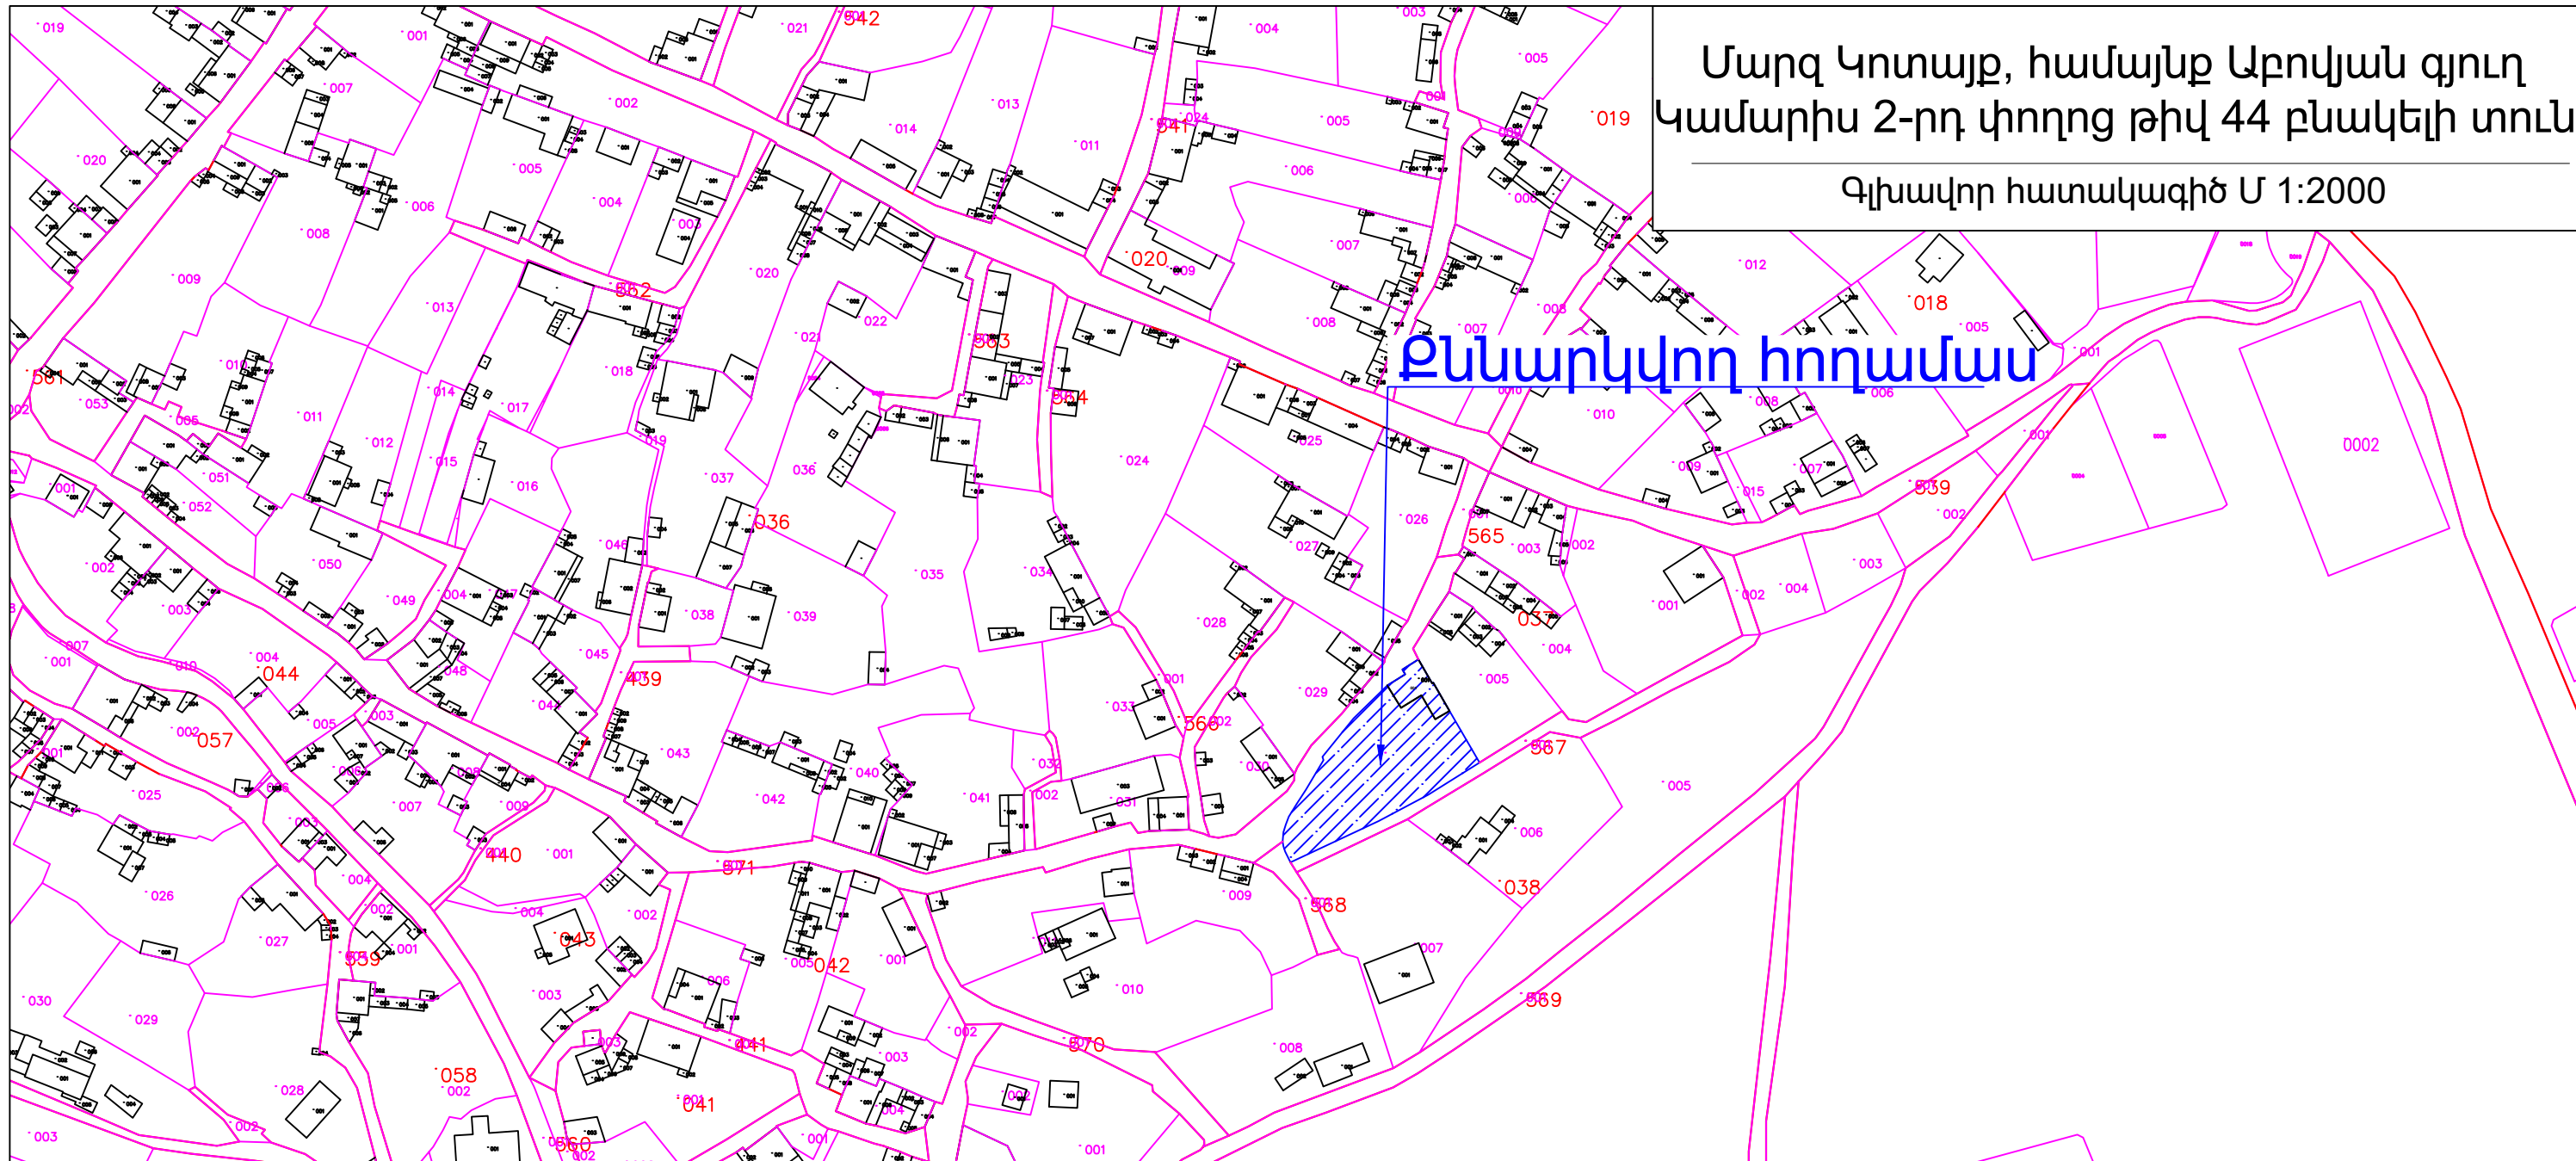


բնակարկի հողամաս

Բացատրագիր



Մարզ Կոտայք, համայնք Աբովյան գյուղ Կամարիս 2-րդ փողոց թիվ 44 բնակելի տան հողատարածքում նախատեսվում է կառուցել ավտոտնակ: Նախագծվող շինության արտաքին չափերը՝ (11.40 X 15.40)մ, բարձրությունը 6.0մ:Ջրահեռացումը կազմակերպված է արտաքին ջրահեռացմամբ:


- Հողատարածքի մակերեսը 0.1727(հա)
- Կադաստրային ծածկագիր 07-035-037-006
- Վկայական N 2536118
- Նախագծվող շինության արտաքին մակերեսը - 170.9 քմ
- Գոյություն ունեցող շինության արտաքին մակերեսը - 152.8 քմ
- Կառուցապատում - 19%
- Կանաչապատում - 81%
- Կառուցապատման մակերեսը կազմում է՝ 170.9 քմ
- Ընդհանուր մակերեսը (ներառյալ)՝ արտաքին պատերի ներքին եզրագծով՝ 153.9 քմ

Մարզ Կոտայք, համայնք Աբովյան գյուղ
 Կամարիս 2-րդ փողոց թիվ 44 բնակելի տուն
 Գլխավոր հատակագիծ Մ 1:500

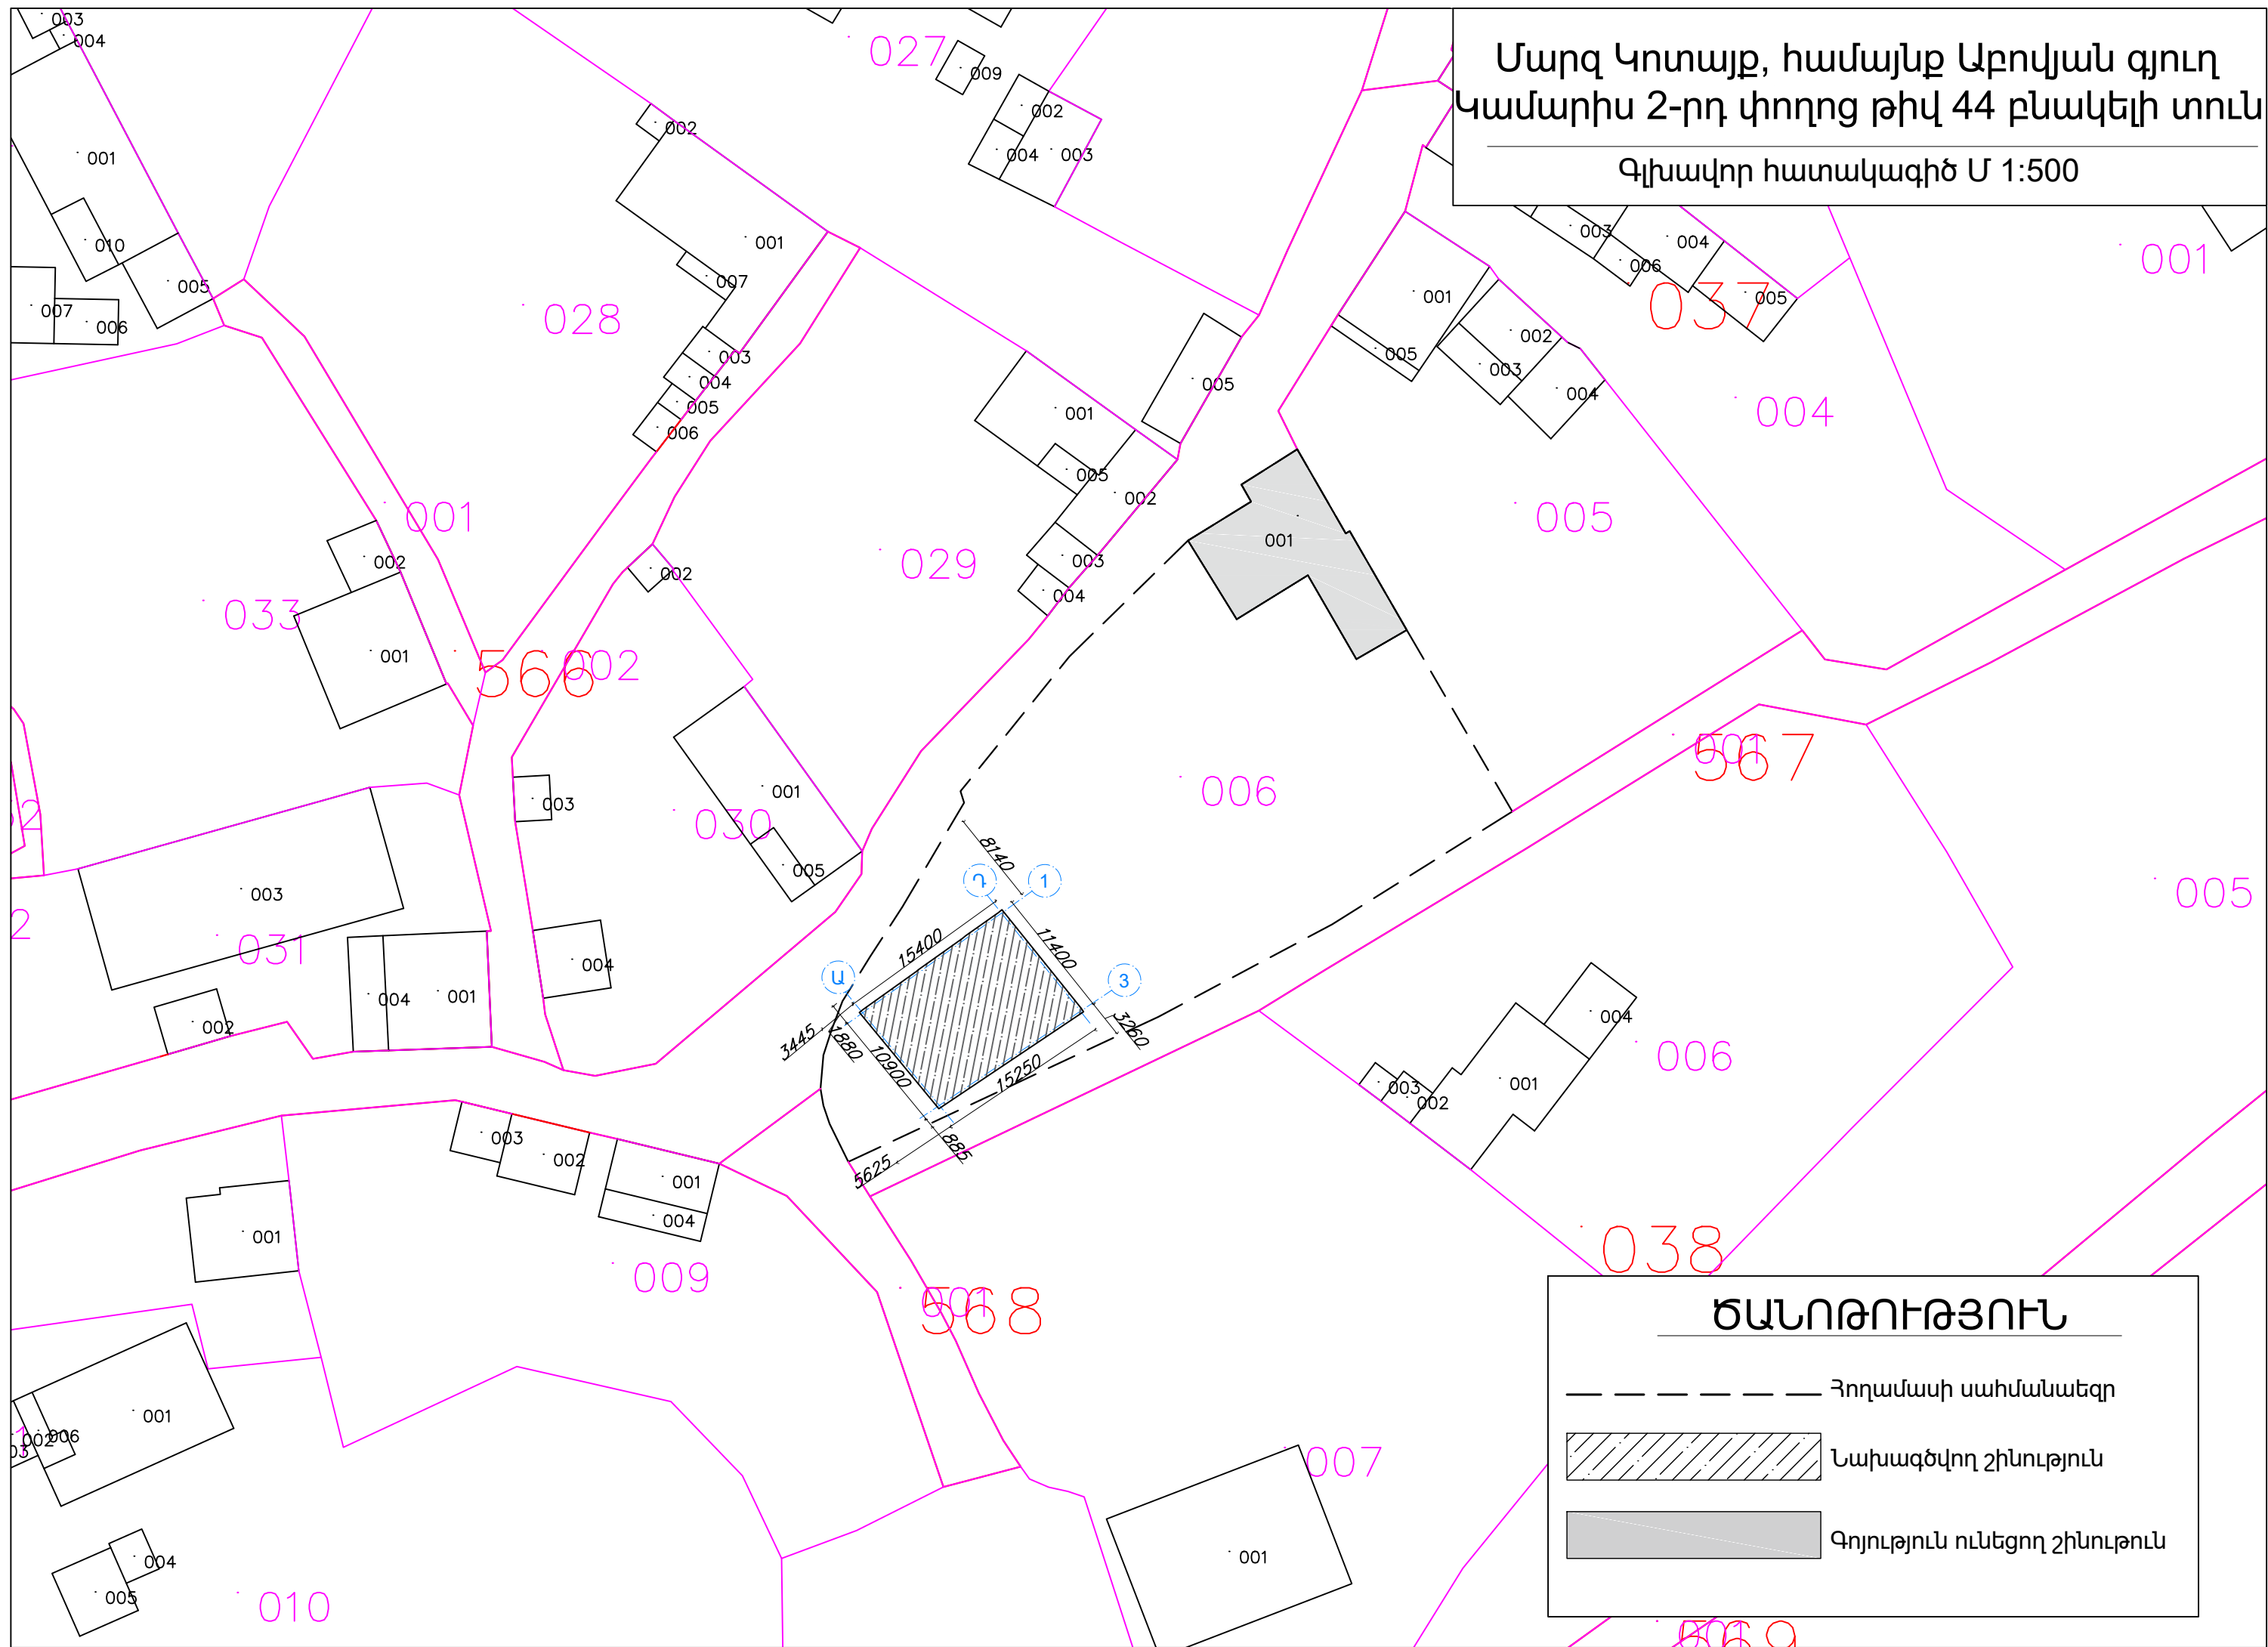


ԾԱՆՈԹՈՒԹՅՈՒՆ

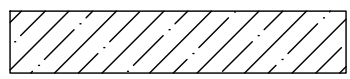- Հողամասի սահմանագիծ
-  Նախագծվող շինություն
-  Գոյություն ունեցող շինություն

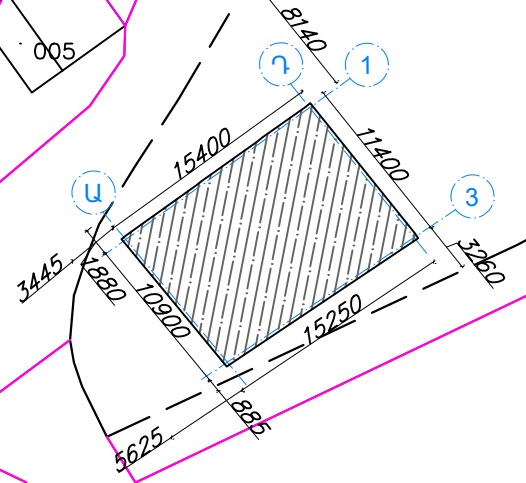

Մարզ Կոտայք, համայնք Աբովյան գյուղ
Կամարիս 2-րդ փողոց թիվ 44 բնակելի տուն

Գլխավոր հատակագիծ Մ 1:200

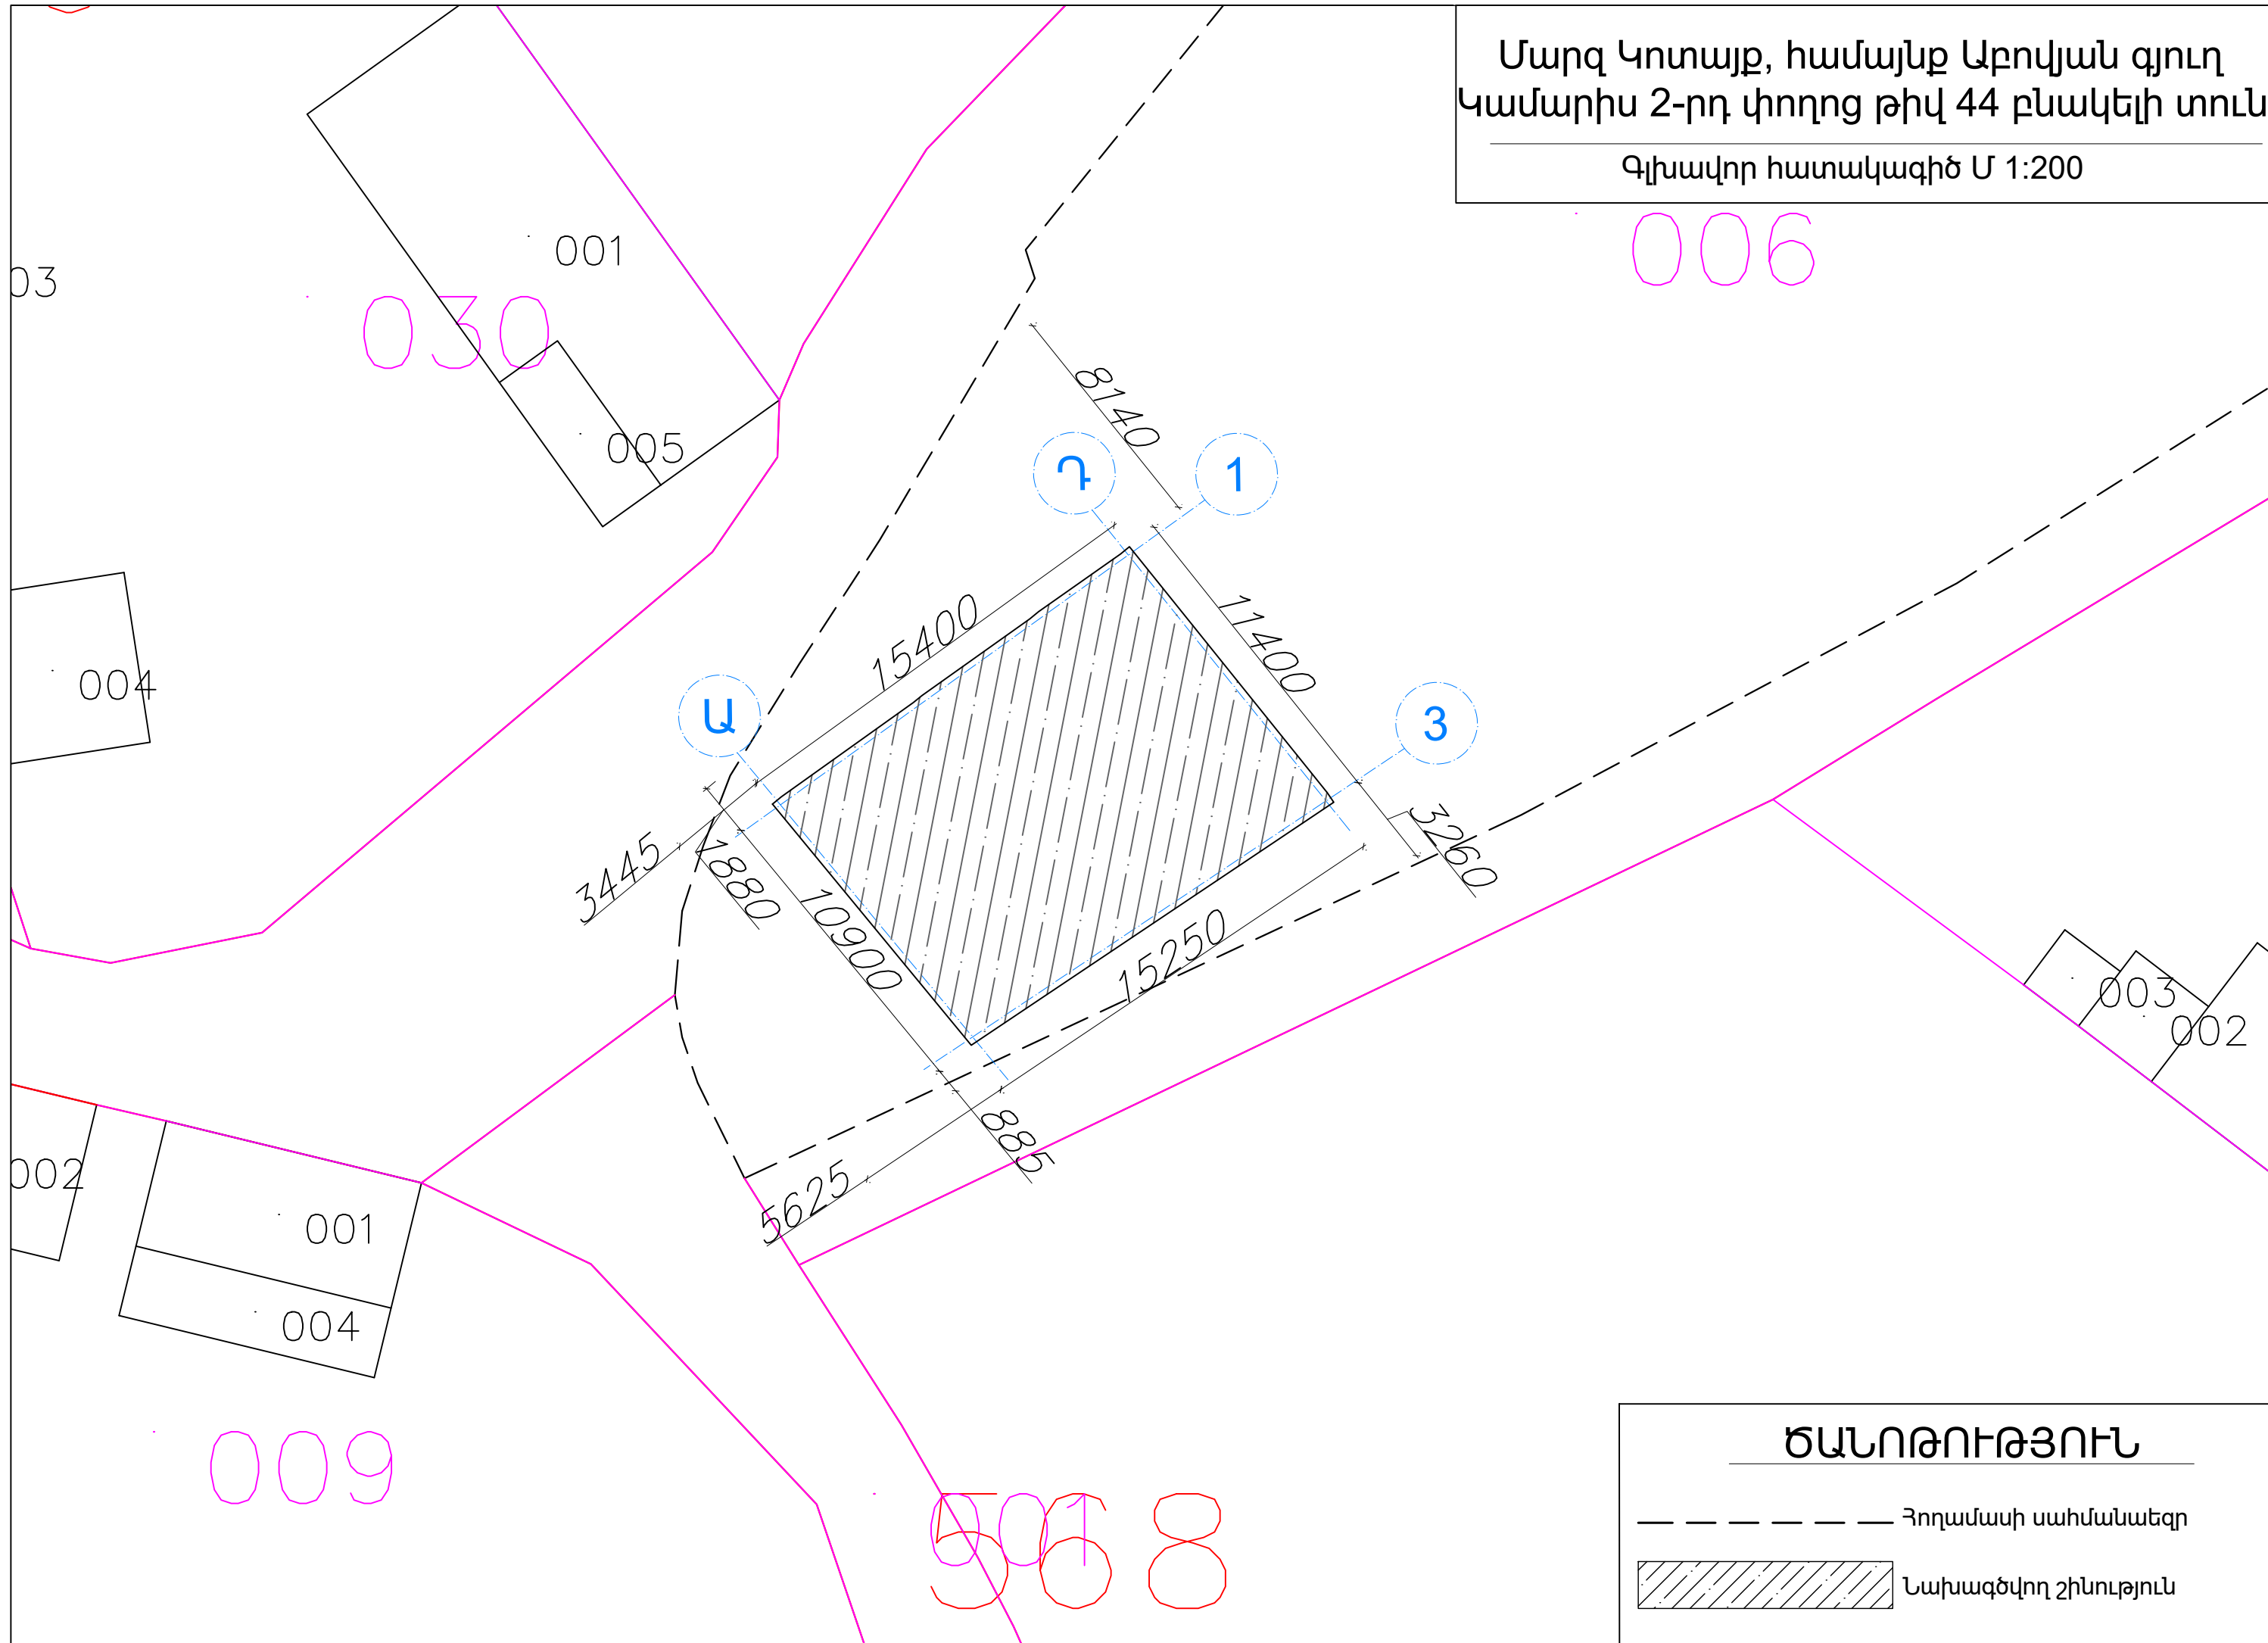

006


030

5068

009


ԾԱՆՈԹՈՒԹՅՈՒՆ

----- Հողամասի սահմանագիծ

 Նախագծվող շինություն

ՇԻՆՈՒԹՅԱՆ ՀԱՏԱԿԱԳԻԾ ԸՍՏ 0.000 ՆԻՇԻ


Մ 1:100

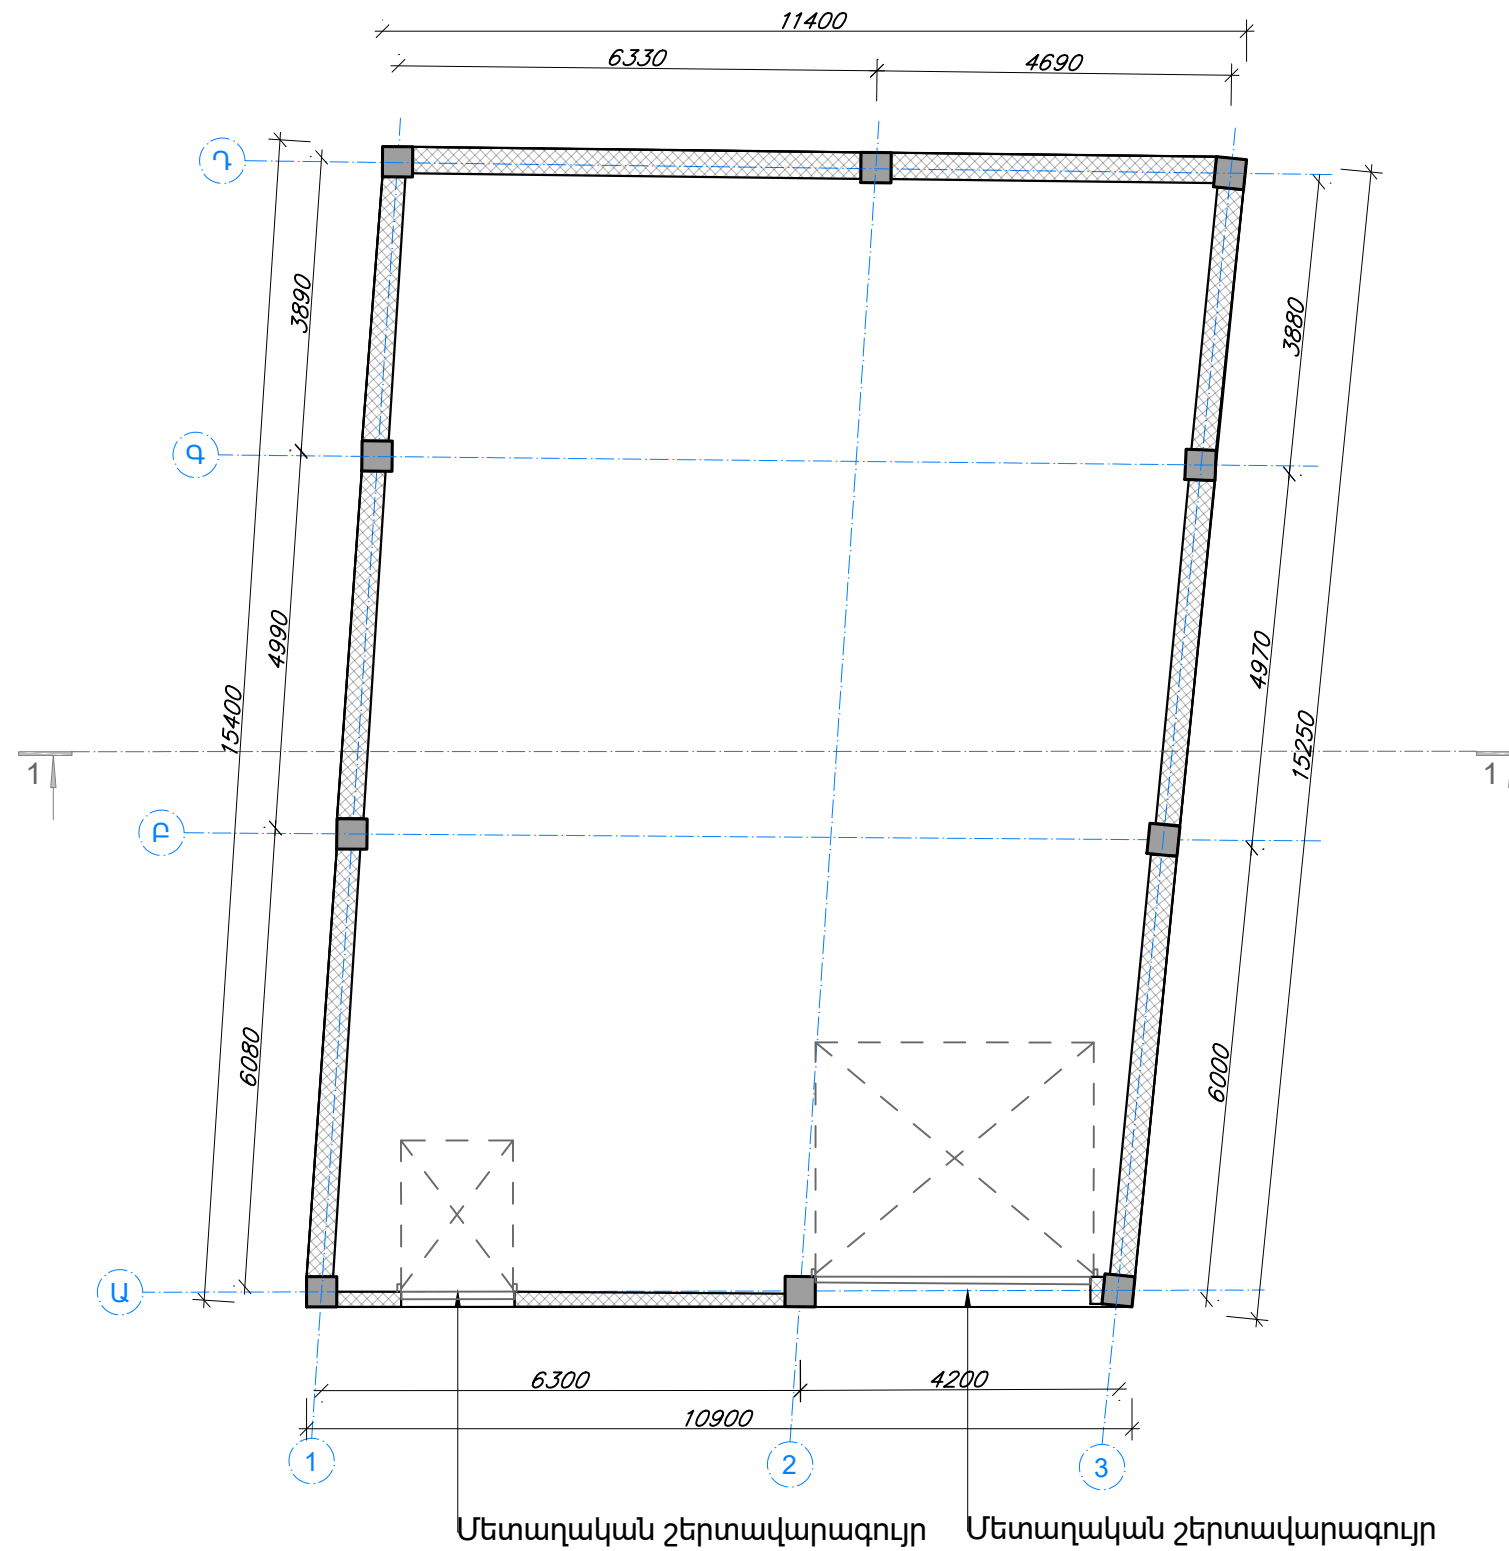

Մտադական շերտավարագույր Մտադական շերտավարագույր


ՃԱԿԱՏ 1-3 ԱՌԱՆՑՔՆԵՐՈՎ

Մ 1:100

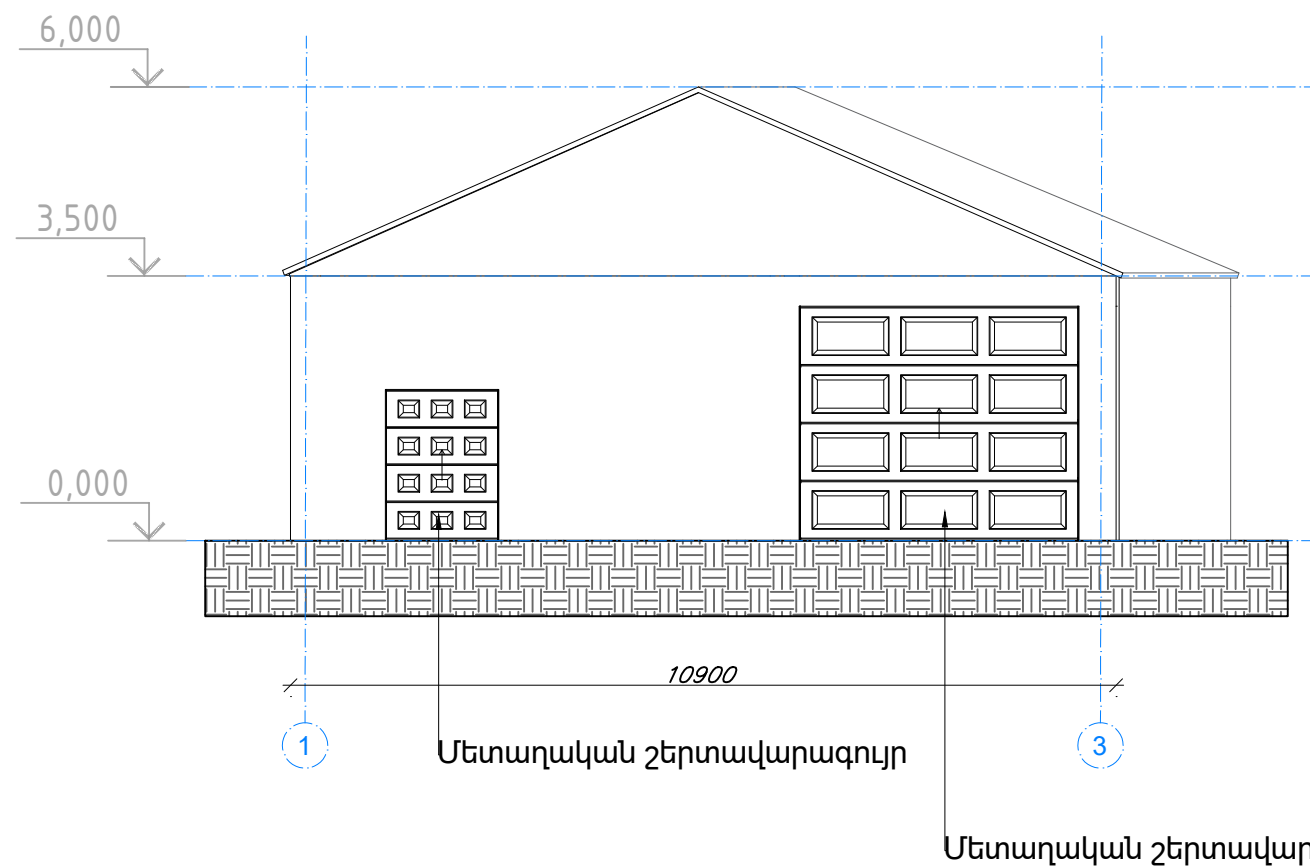


ՃԱԿԱՏ 3-1 ԱՌԱՆՑՔՆԵՐՈՎ

Մ 1:100

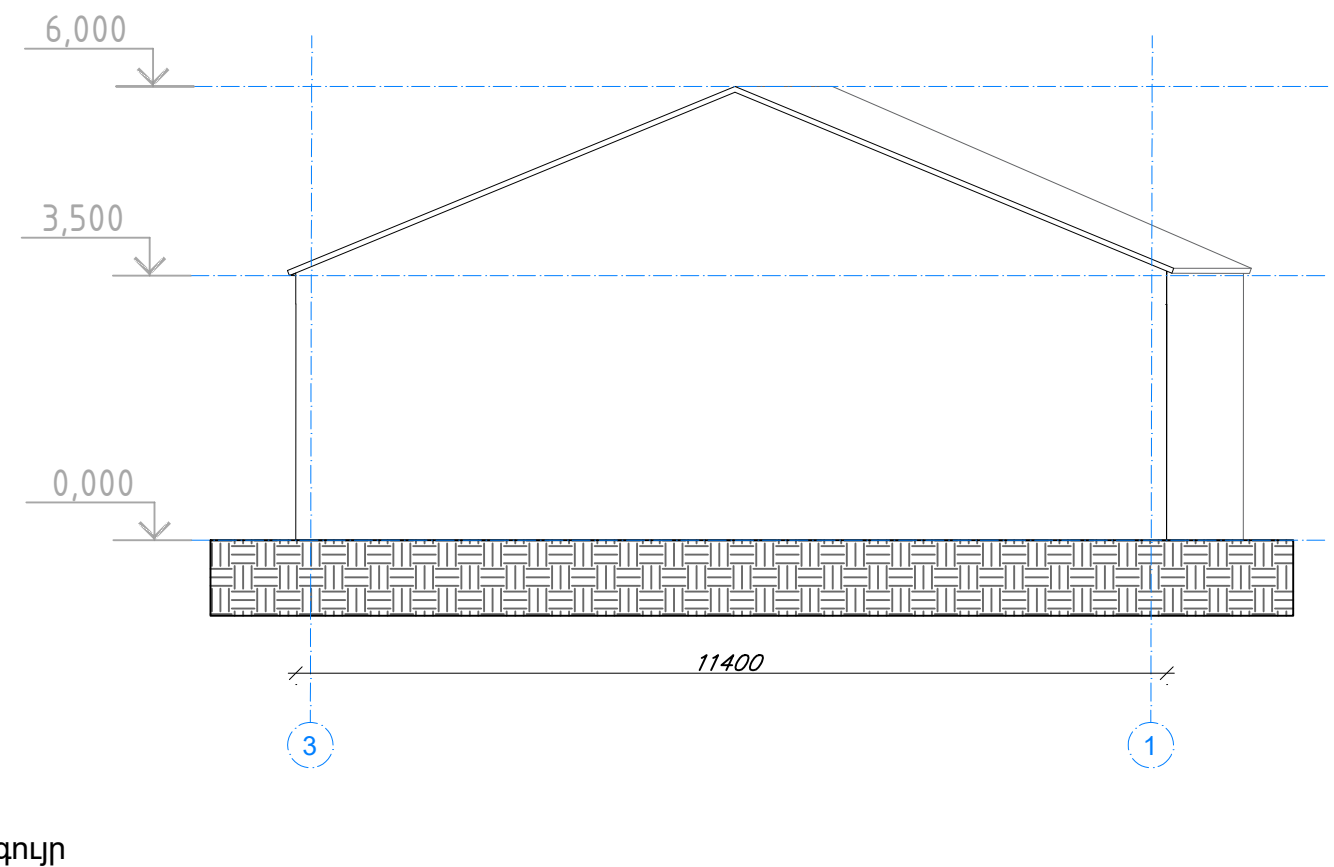


ՃԱԿԱՏ Ա-Դ ԱՌԱՆՑՔՆԵՐՈՎ

Մ 1:100

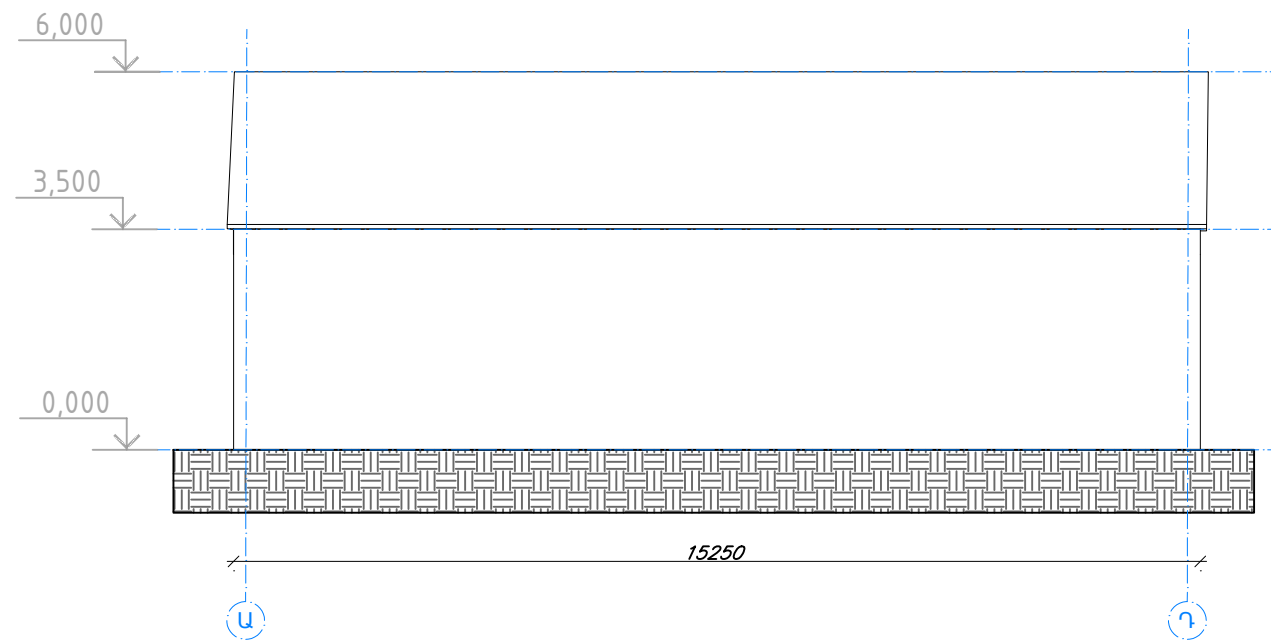


ՃԱԿԱՏ Դ-Ա ԱՌԱՆՑՔՆԵՐՈՎ

Մ 1:100

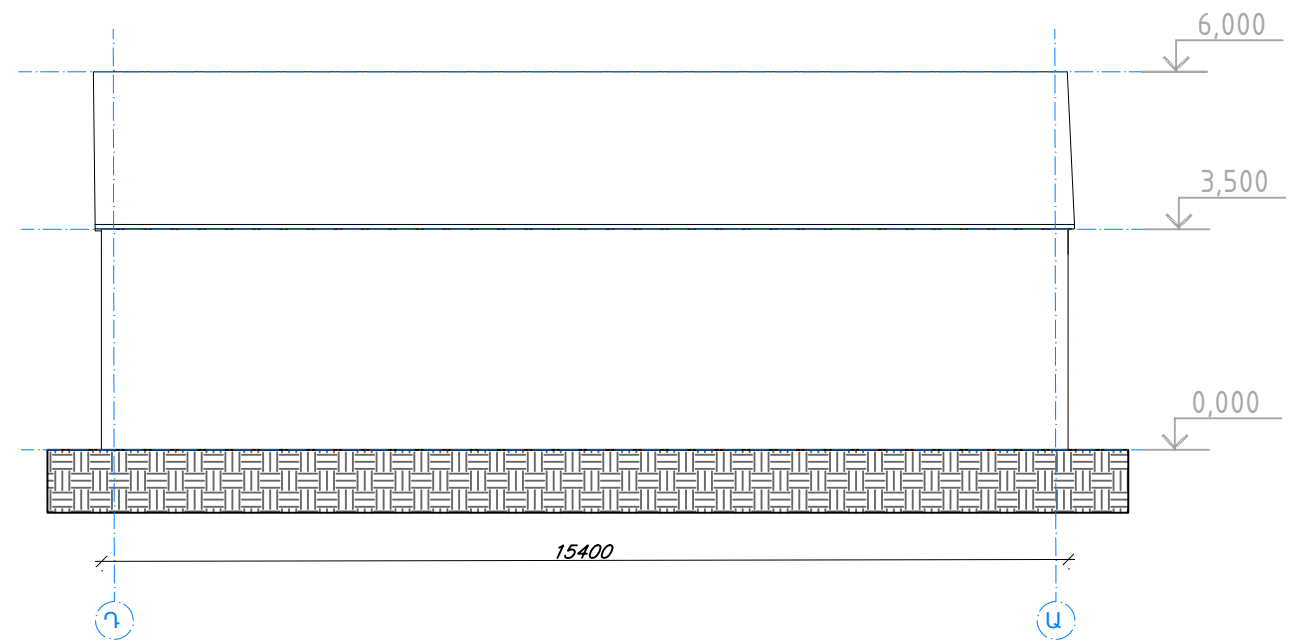


ԿՏՐՎԱԾՔ 1-1 ԱՌԱՆՑՔՆԵՐՈՎ

Մ 1:100

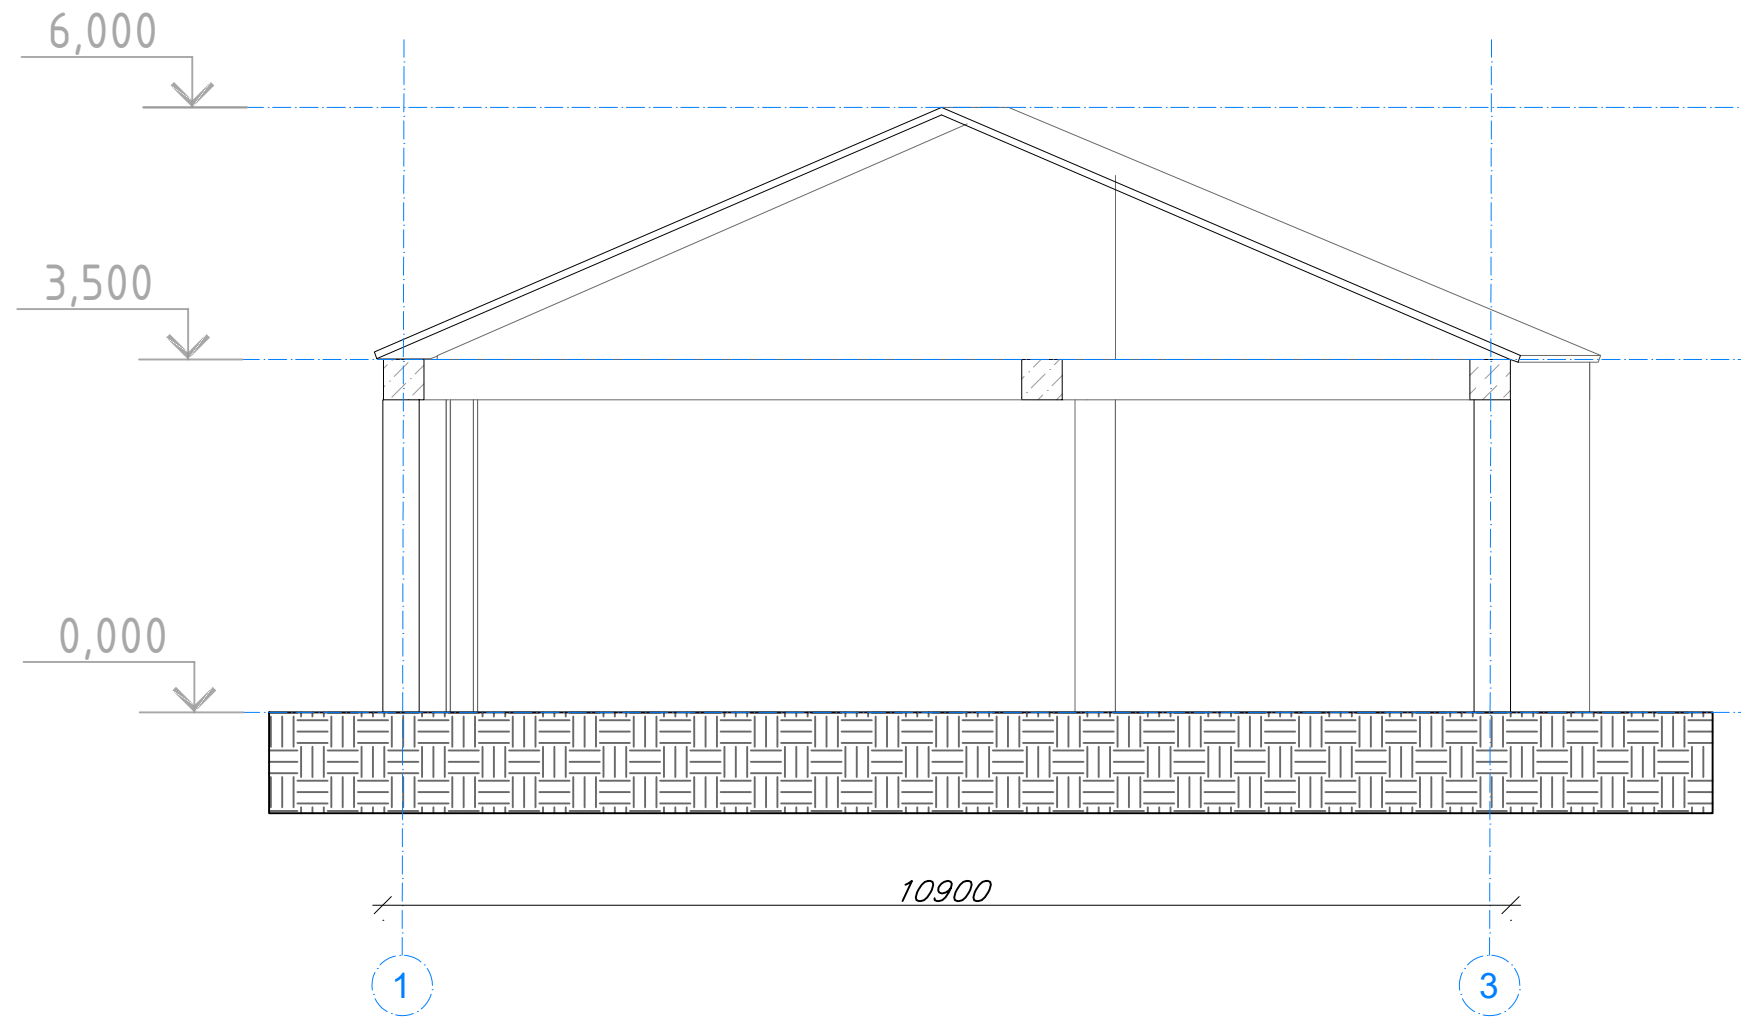

ՏԱՆԻՔԻ ՀԱՏԱԿԱԳԻԾ ԸՍՏ 6.000 ՆԻՇԻ

Մ 1:100

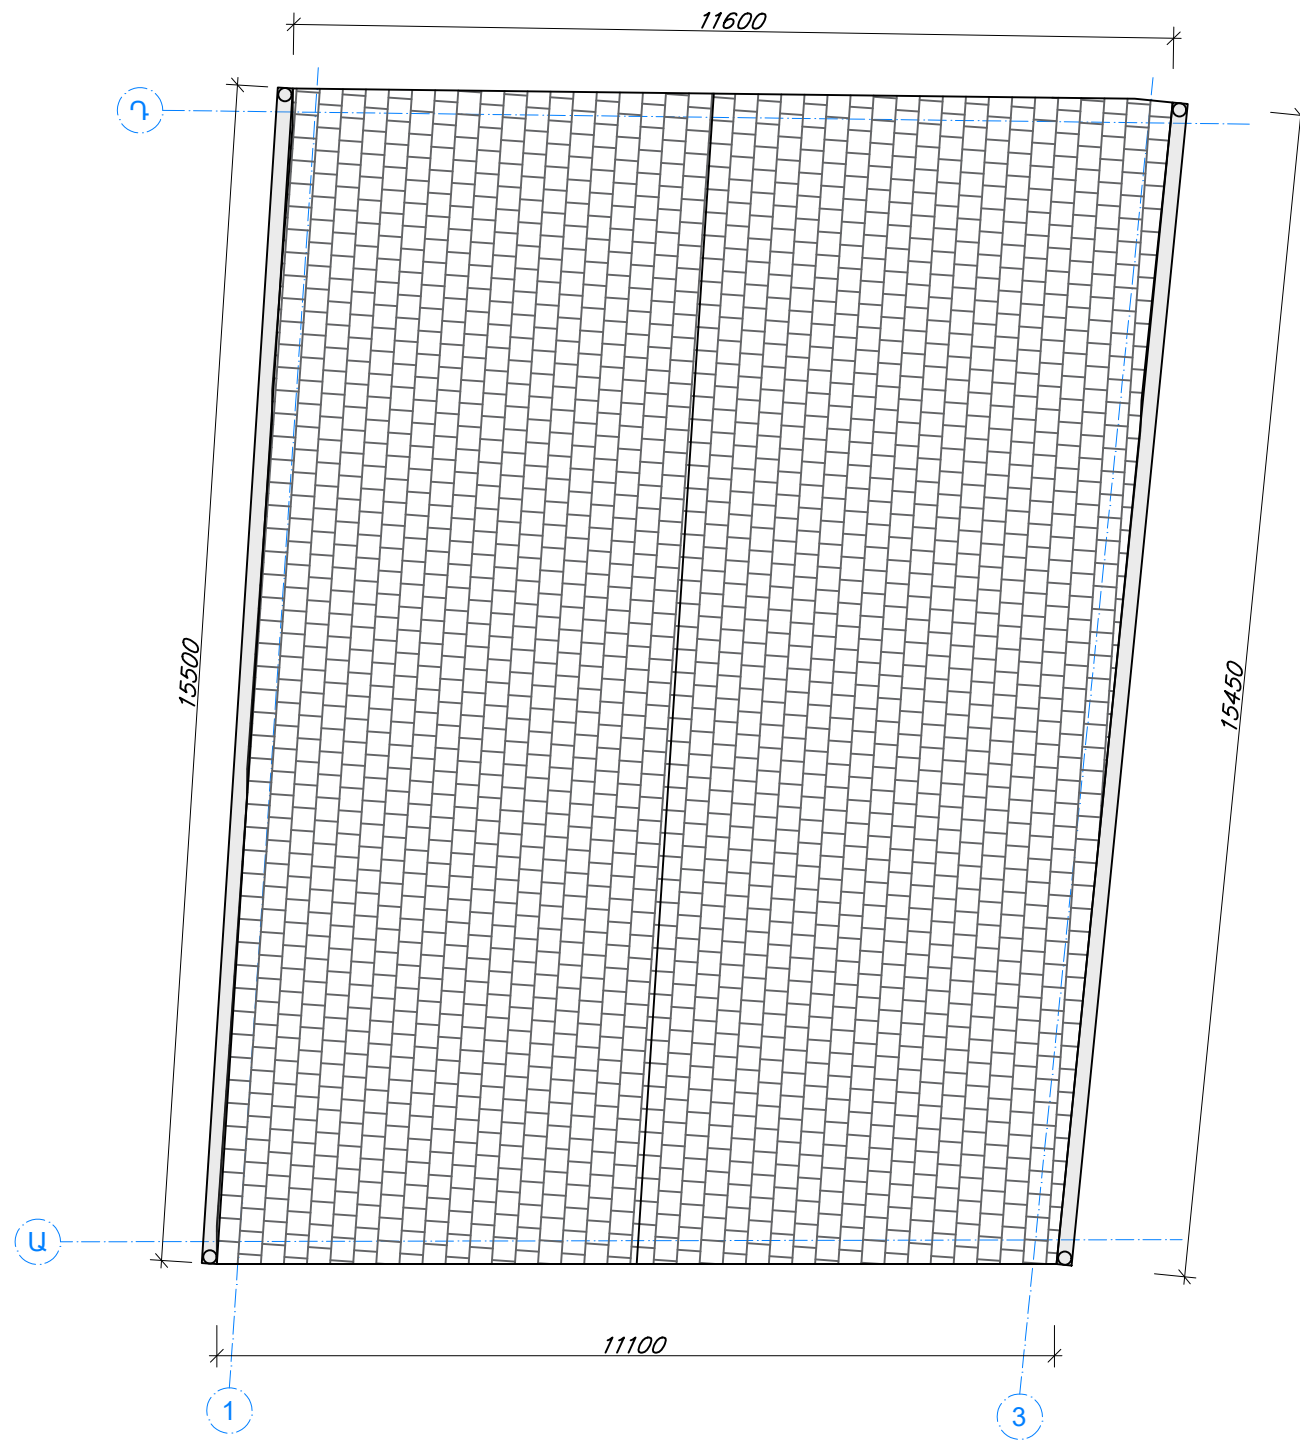

ԾԱՆՈԹՈՒԹՅՈՒՆ	
	Ջրահավաք կիսախողովակ 100մ
	Ջրահեռացման խողովակ 120մ