



ԳԼԽԱՎՈՐ ՀԱՏԱԿԱԳԻՃ Մ1:2000




ԳԼԽԱԿՈՐ ՀԱՏԱԿԱԳԻՃ Մ1:500

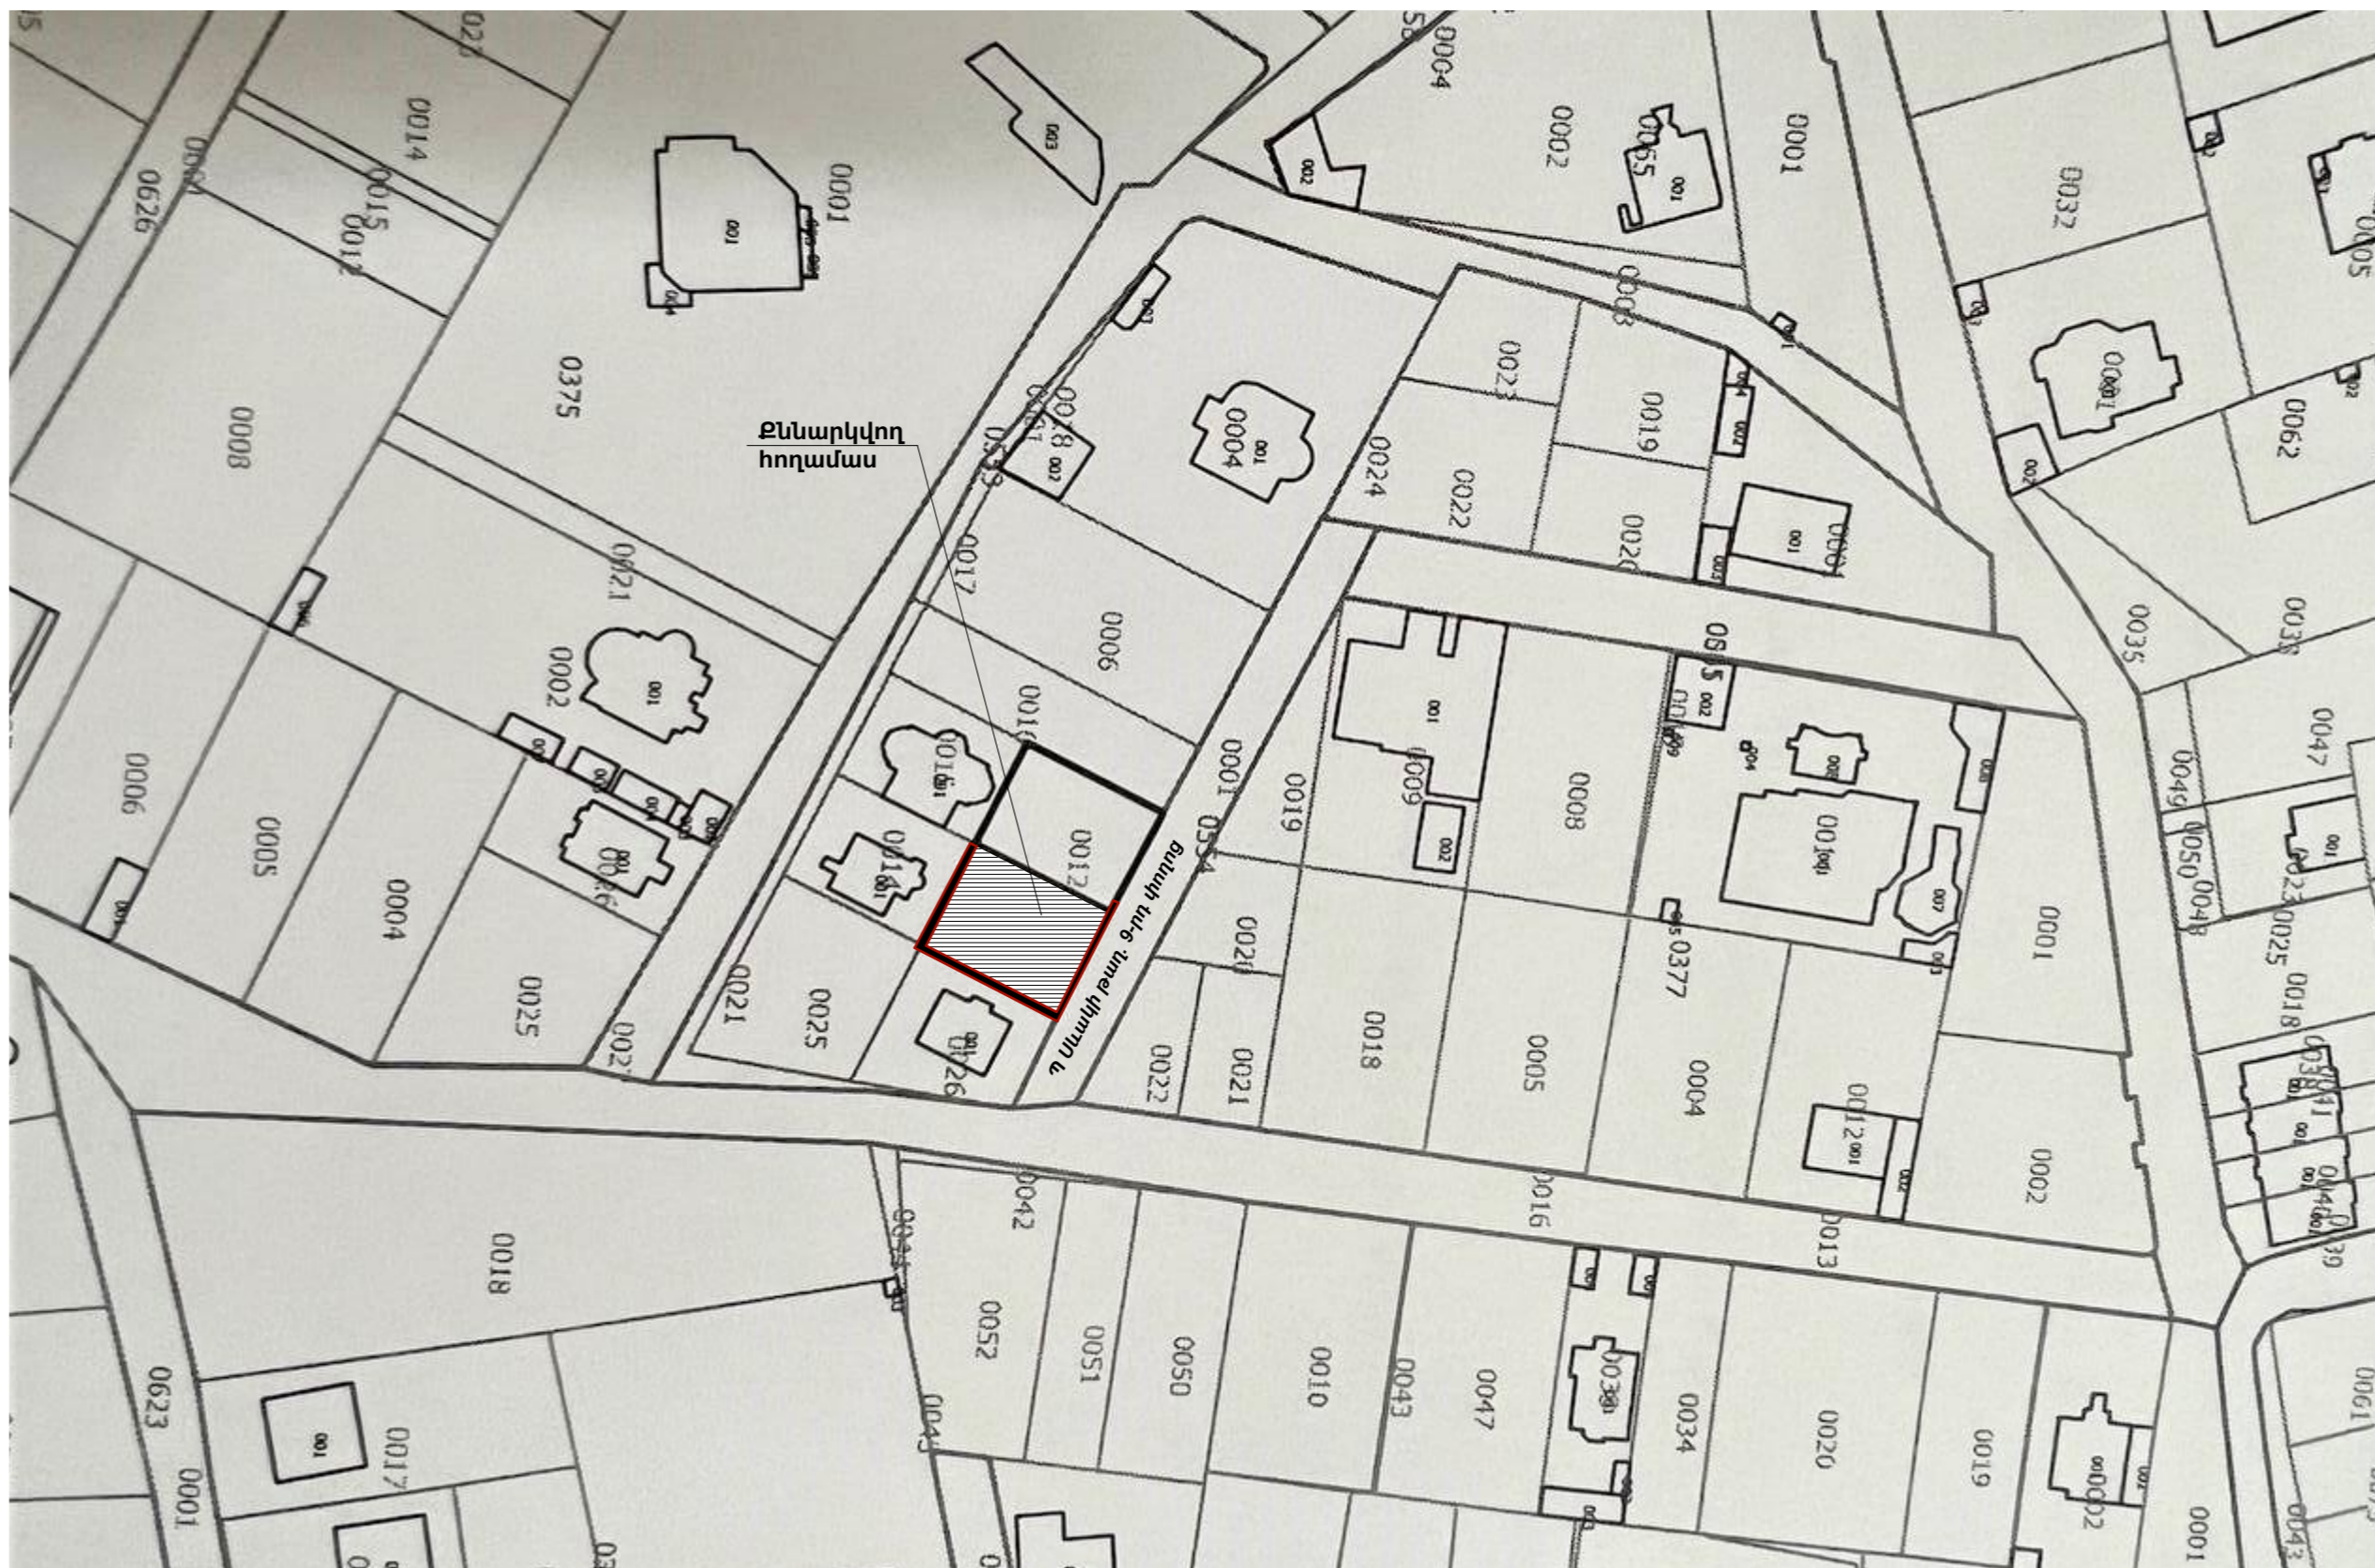

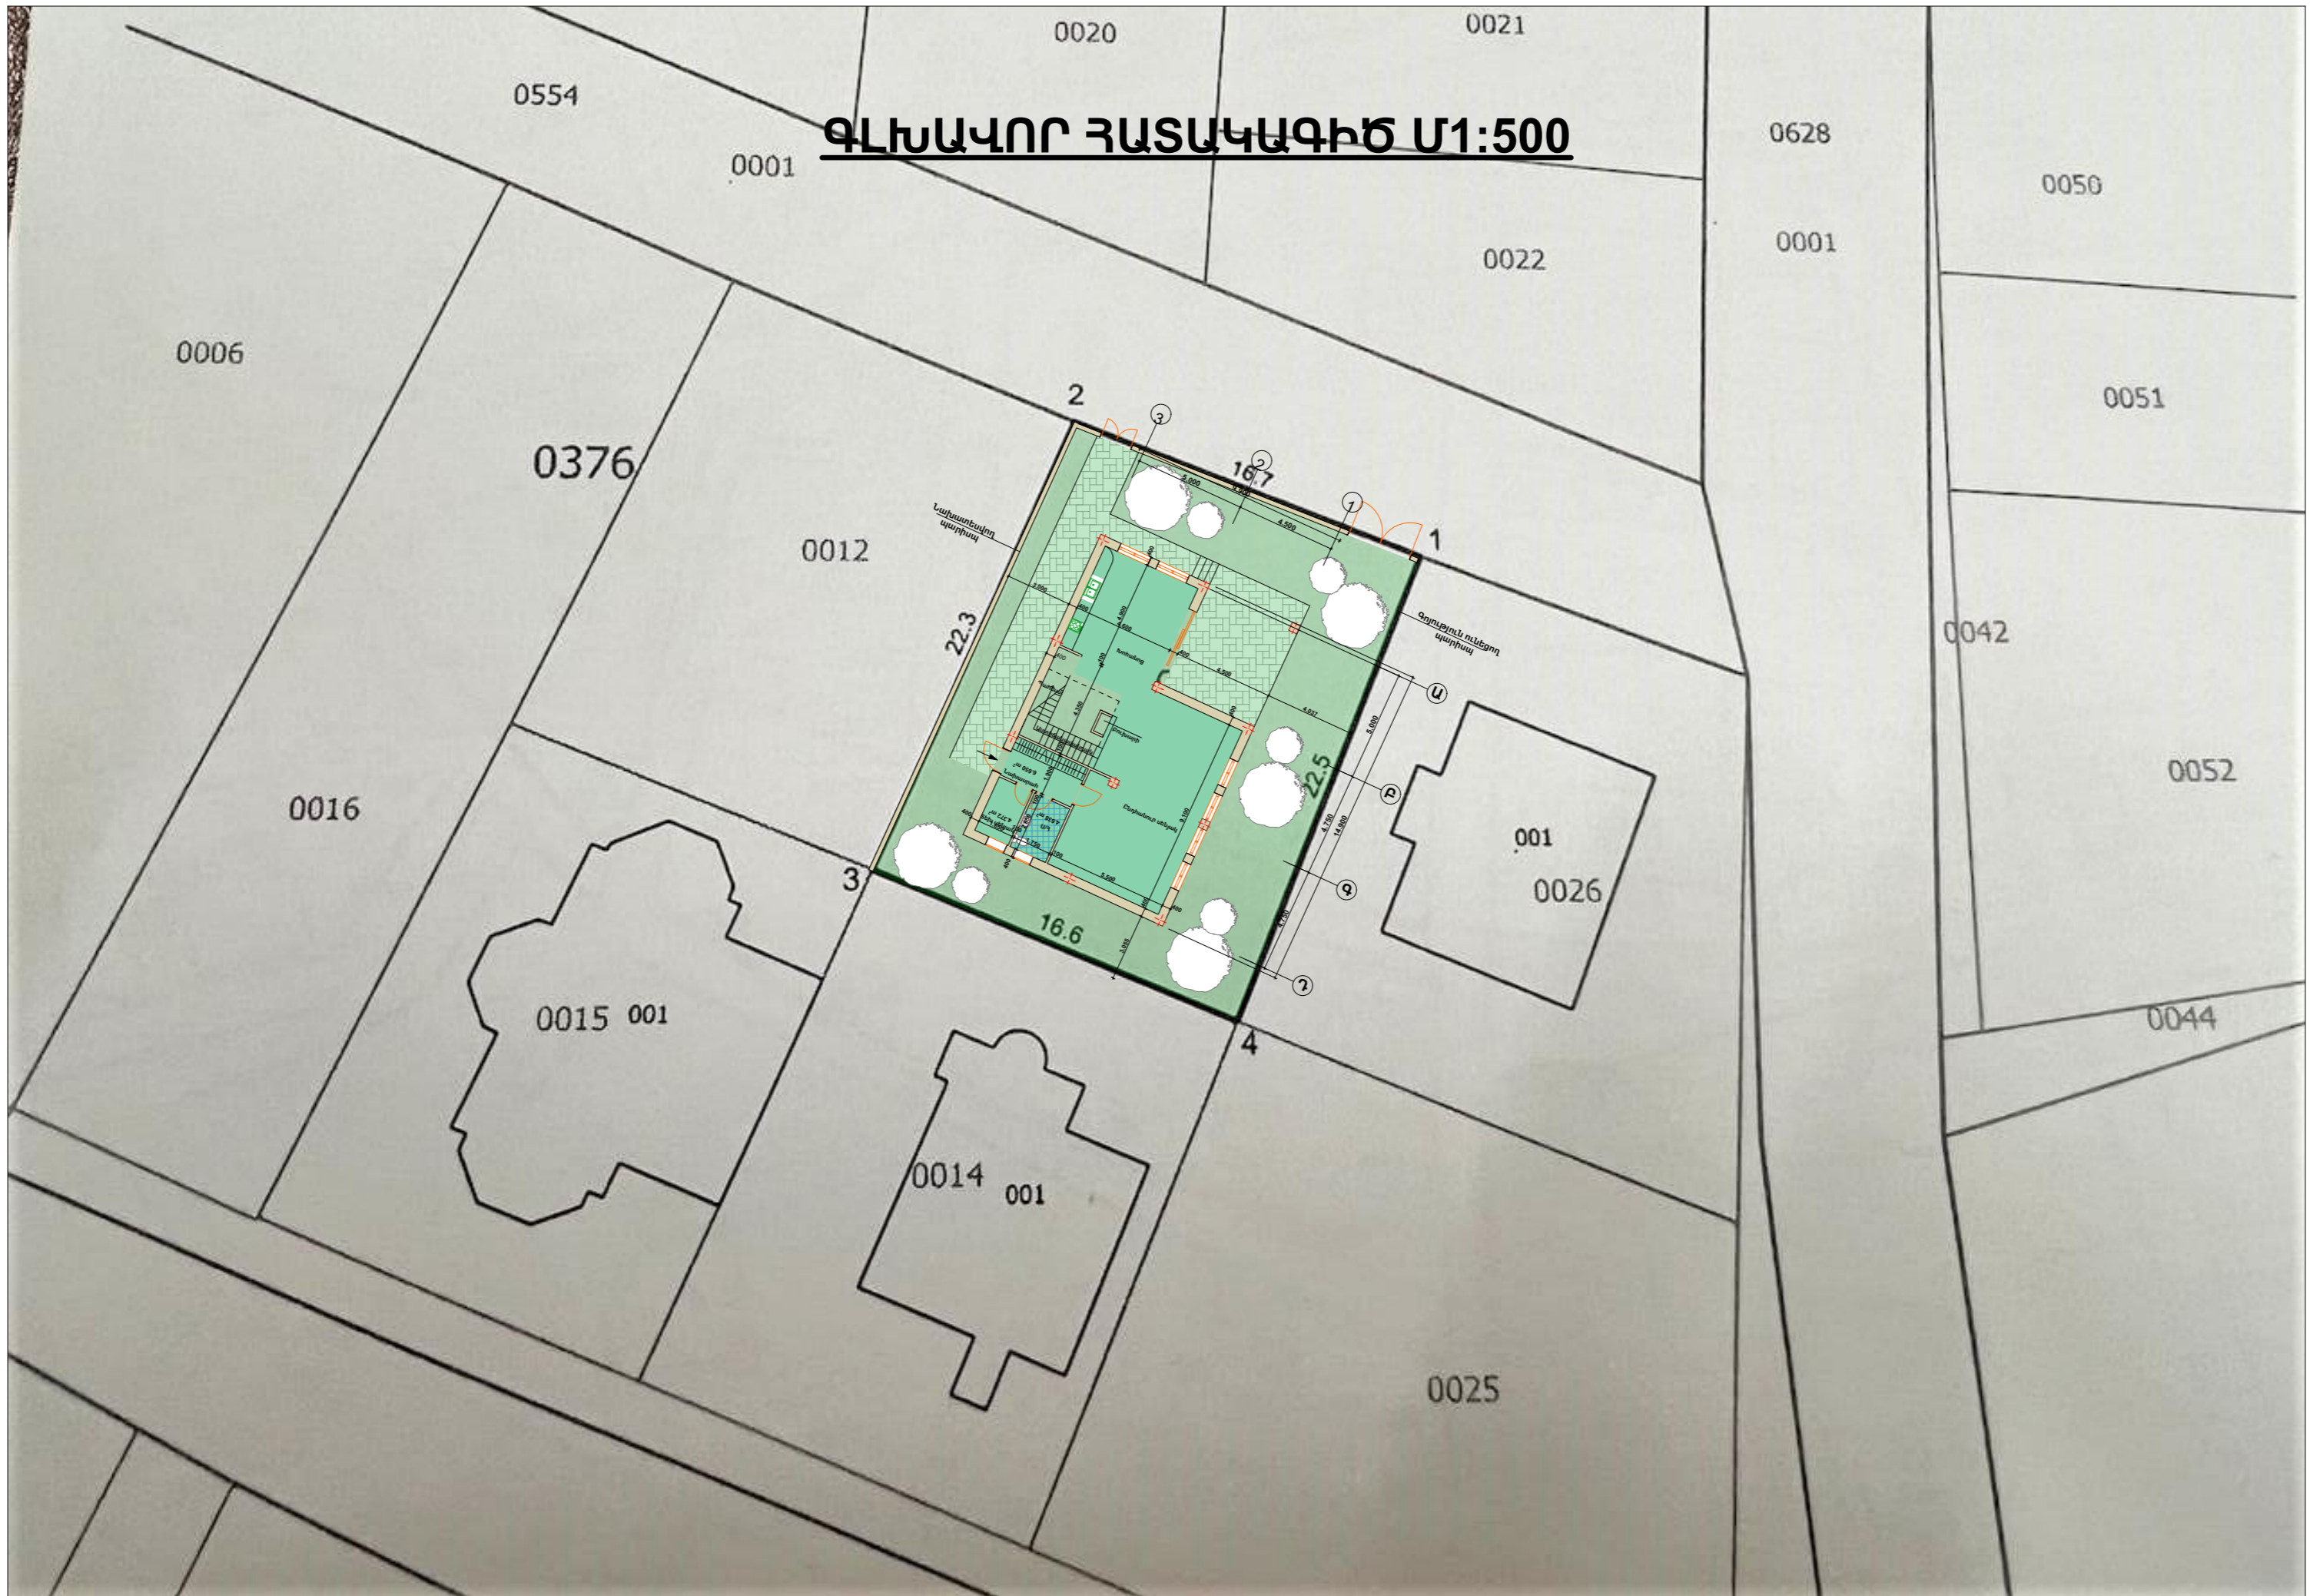


ԱՌԱՋԻՆ ՀԱՐԿԻ ՀԱՏԱԿԱԳԻԾ Մ1:100

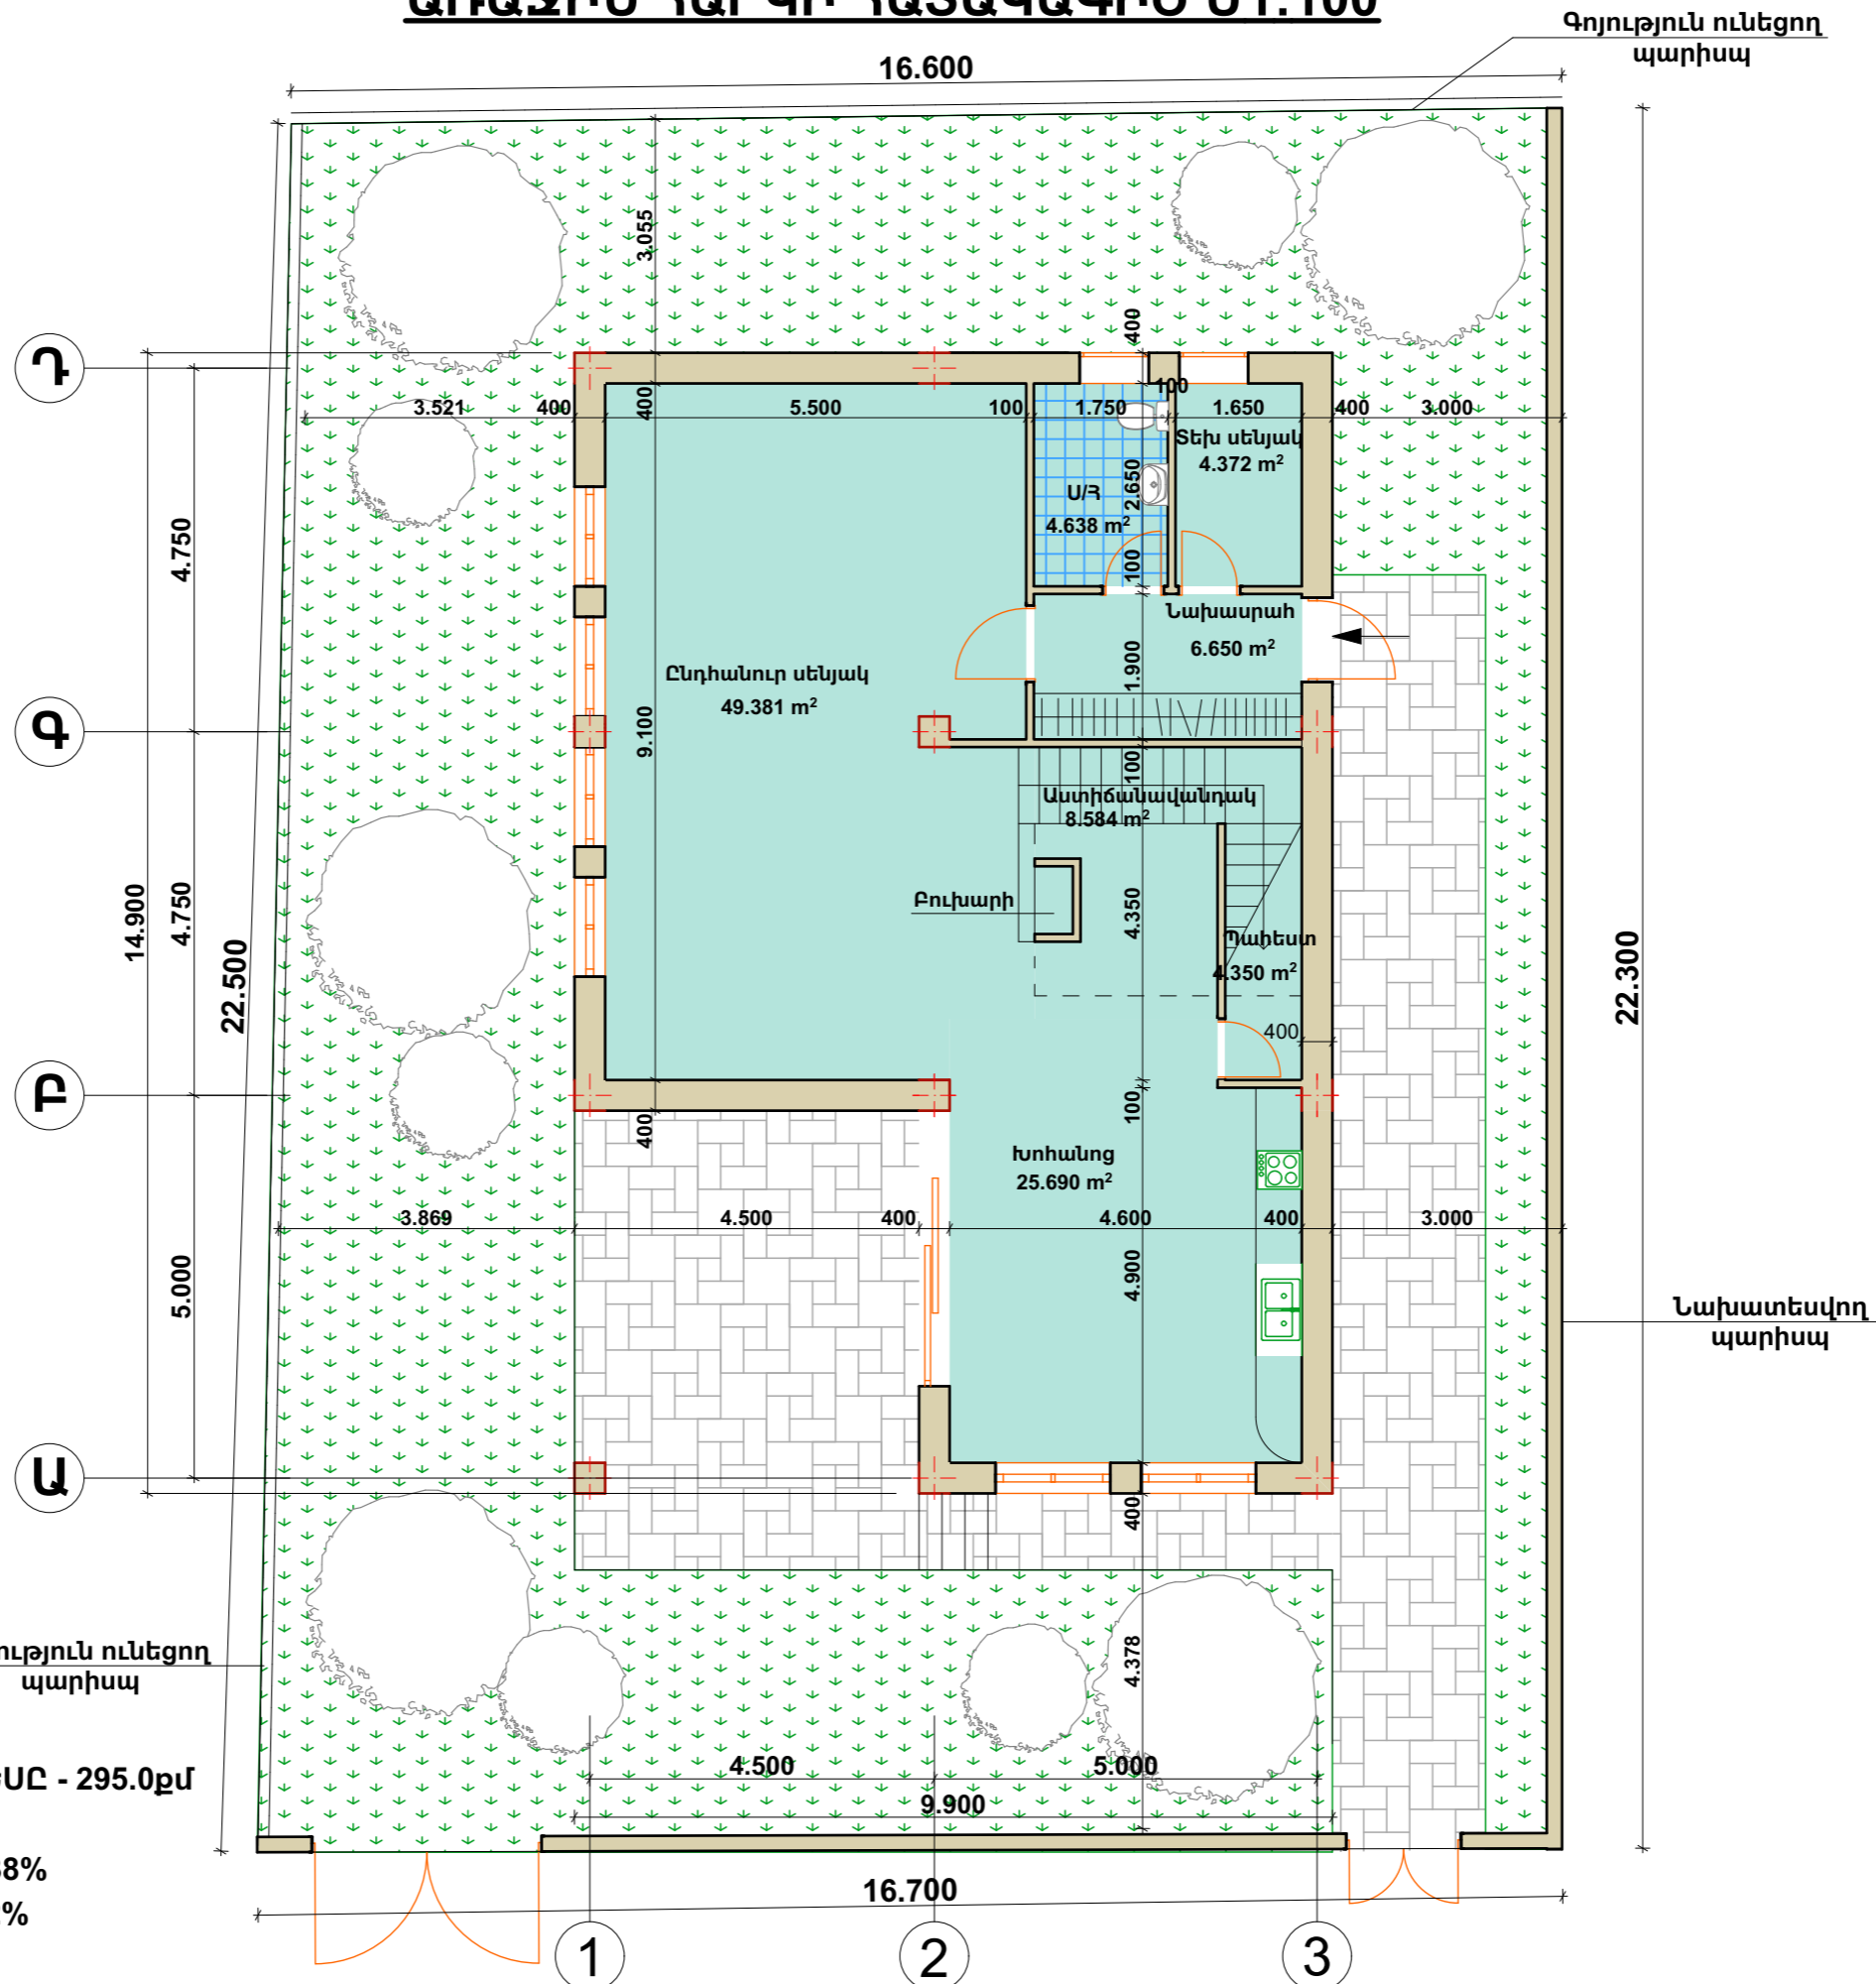


ՇԱՆՈԹՈՒԹՅՈՒՆ

ԸՆԴՀԱՆՈՒՐ ԿԱՌՈՒՑԱԴԱՏՄԱՆ ՄԱԿԵՐԵՍԸ - 295.0քմ
 ՏԵՂԱԿԱԴՄԱՆ ՄԱԿԵՐԵՍԸ - 147.5քմ
 ՀՈՂԻ ՆԿԱՏՄԱՄԲ ԿԱՌՈՒՑԱԴԱՏՈՒՄԸ - 38%
 ՀՈՂԻ ՆԿԱՏՄԱՄԲ ԿԱՆԱԶԱԴԱՏՈՒՄԸ - 62%


ԵՐԿՐՈՐԴ ՀԱՐԿԻ ՀԱՏԱԿԱԳԻՃ Մ1:100

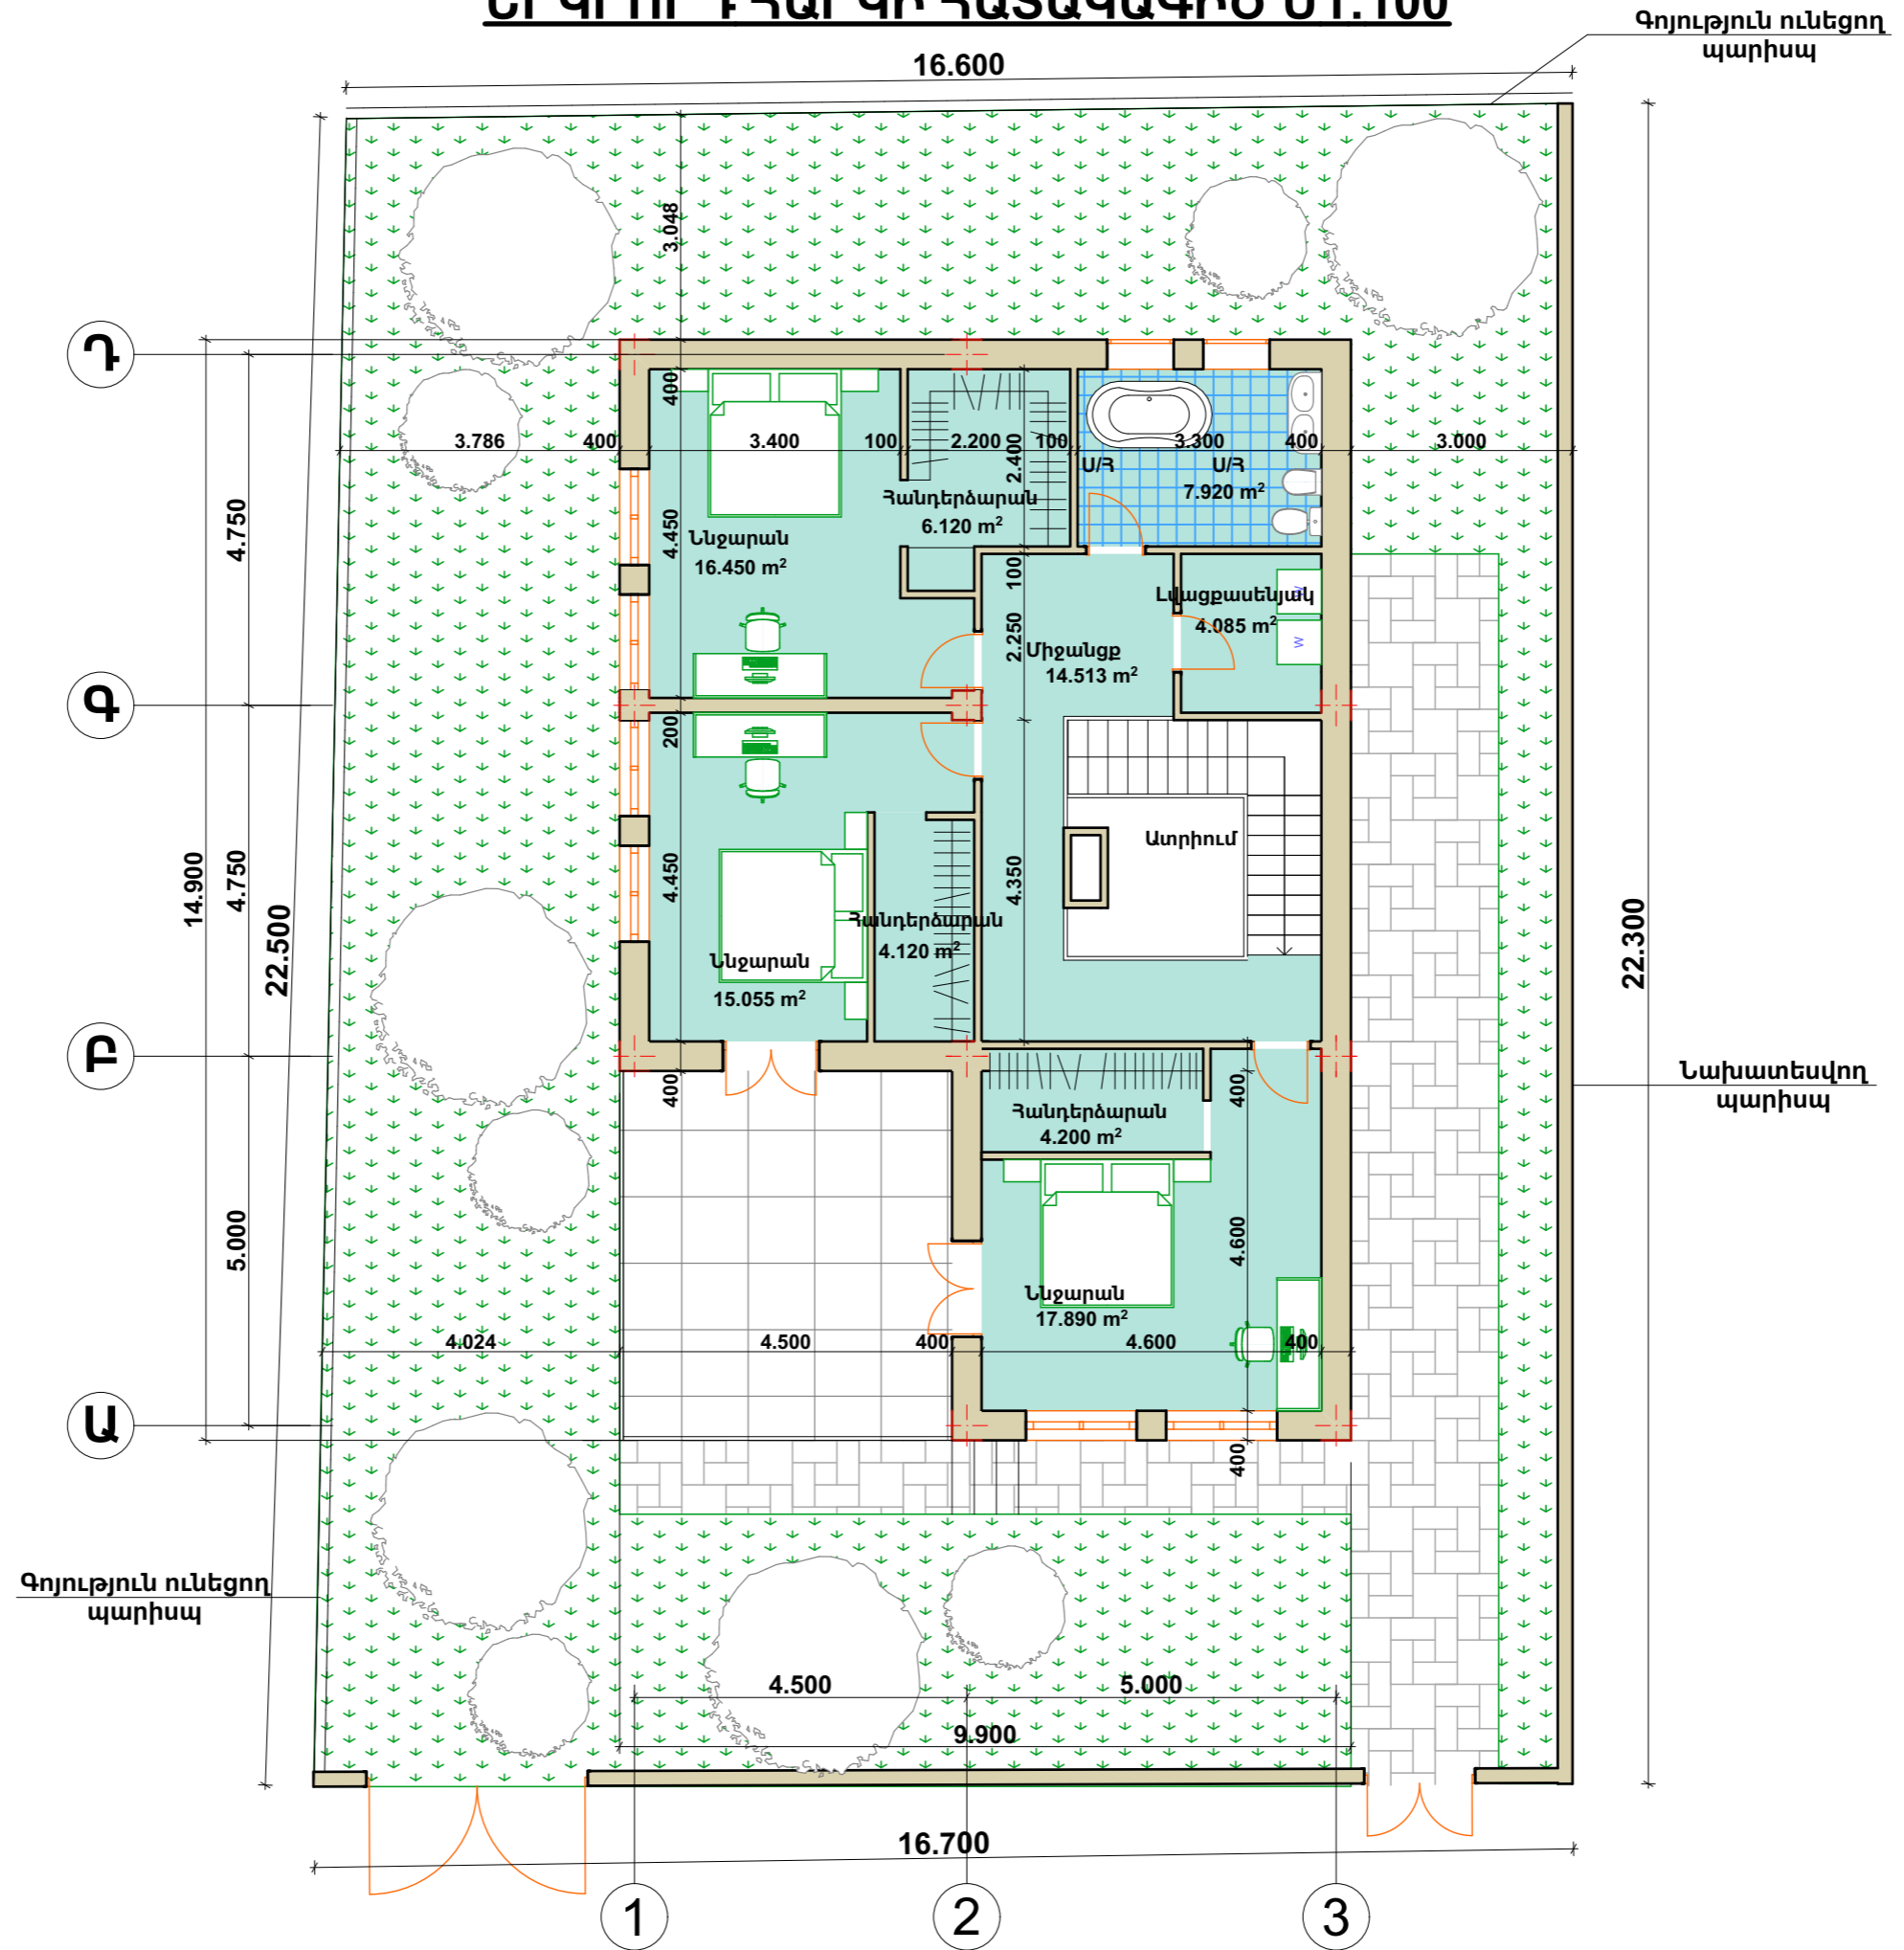


ՃԱԿԱՏ Դ-Ա Մ1:100

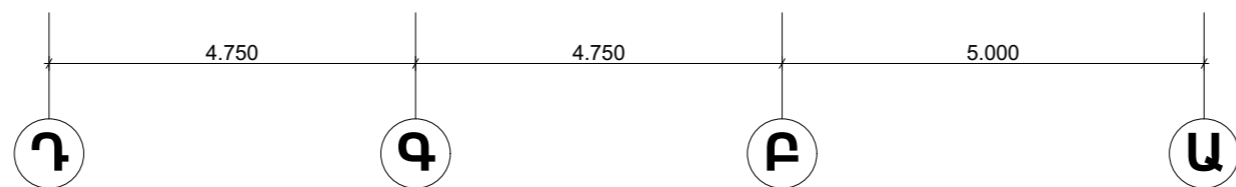



ՃԱԿԱՏ Ա-Դ Մ1:100

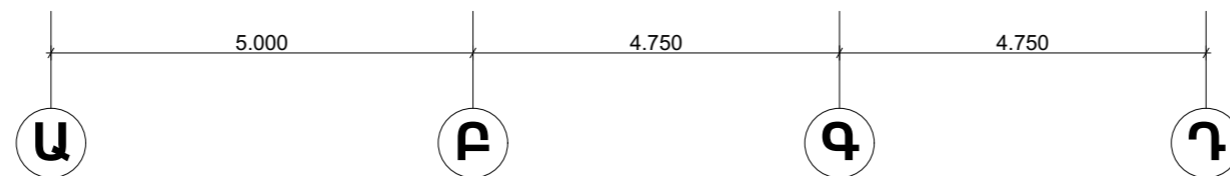


ՃԱԿԱՏ 3-1 Մ1:100

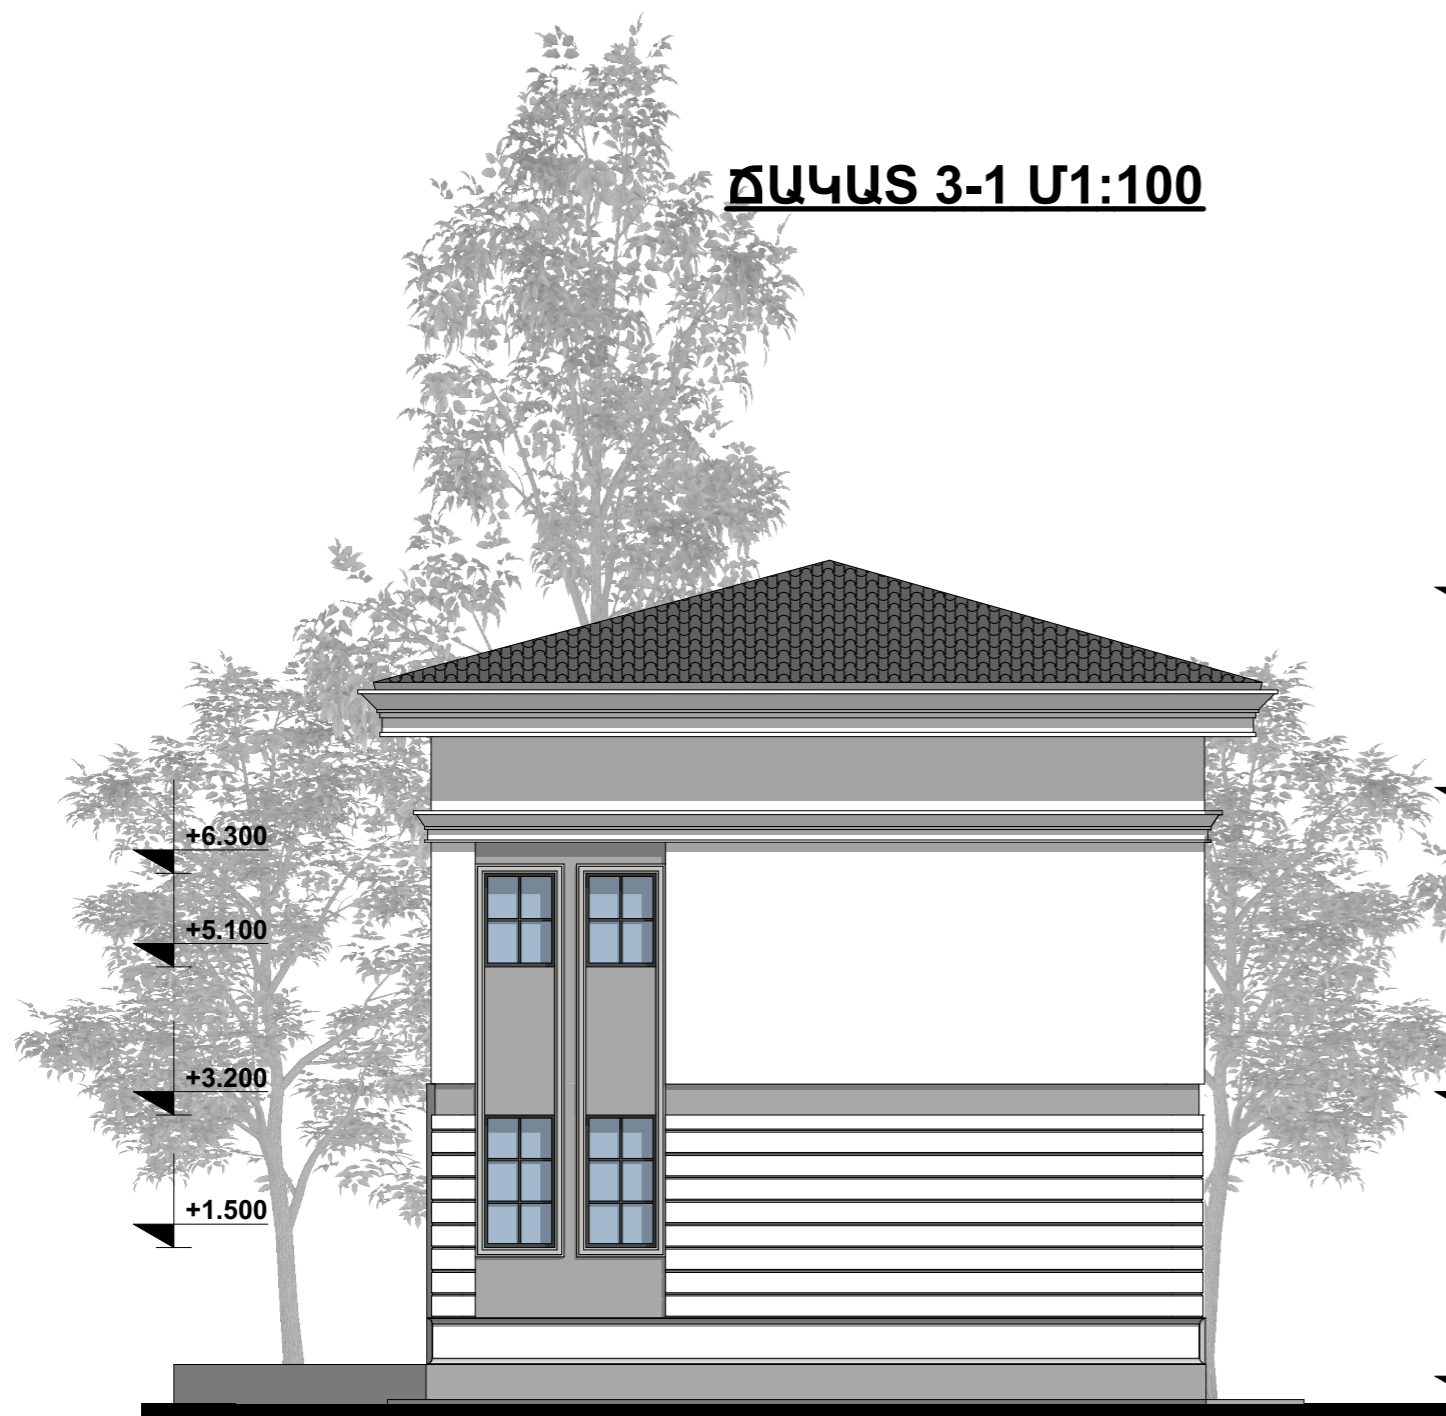

ՃԱԿԱՏ 1-3 Մ1:100

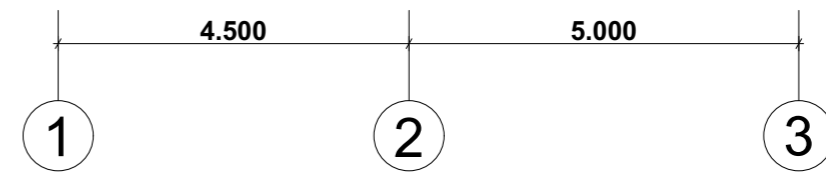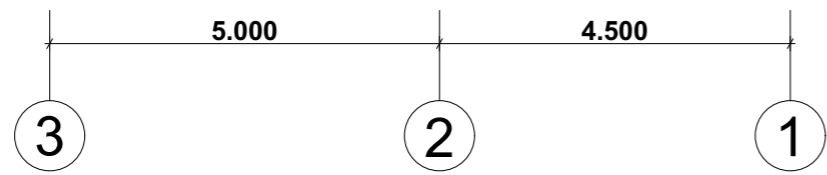

ԲՆԱԿԼԵԻ ՏՆԵՐԻ
ՆԱԽԱԳԻԾ

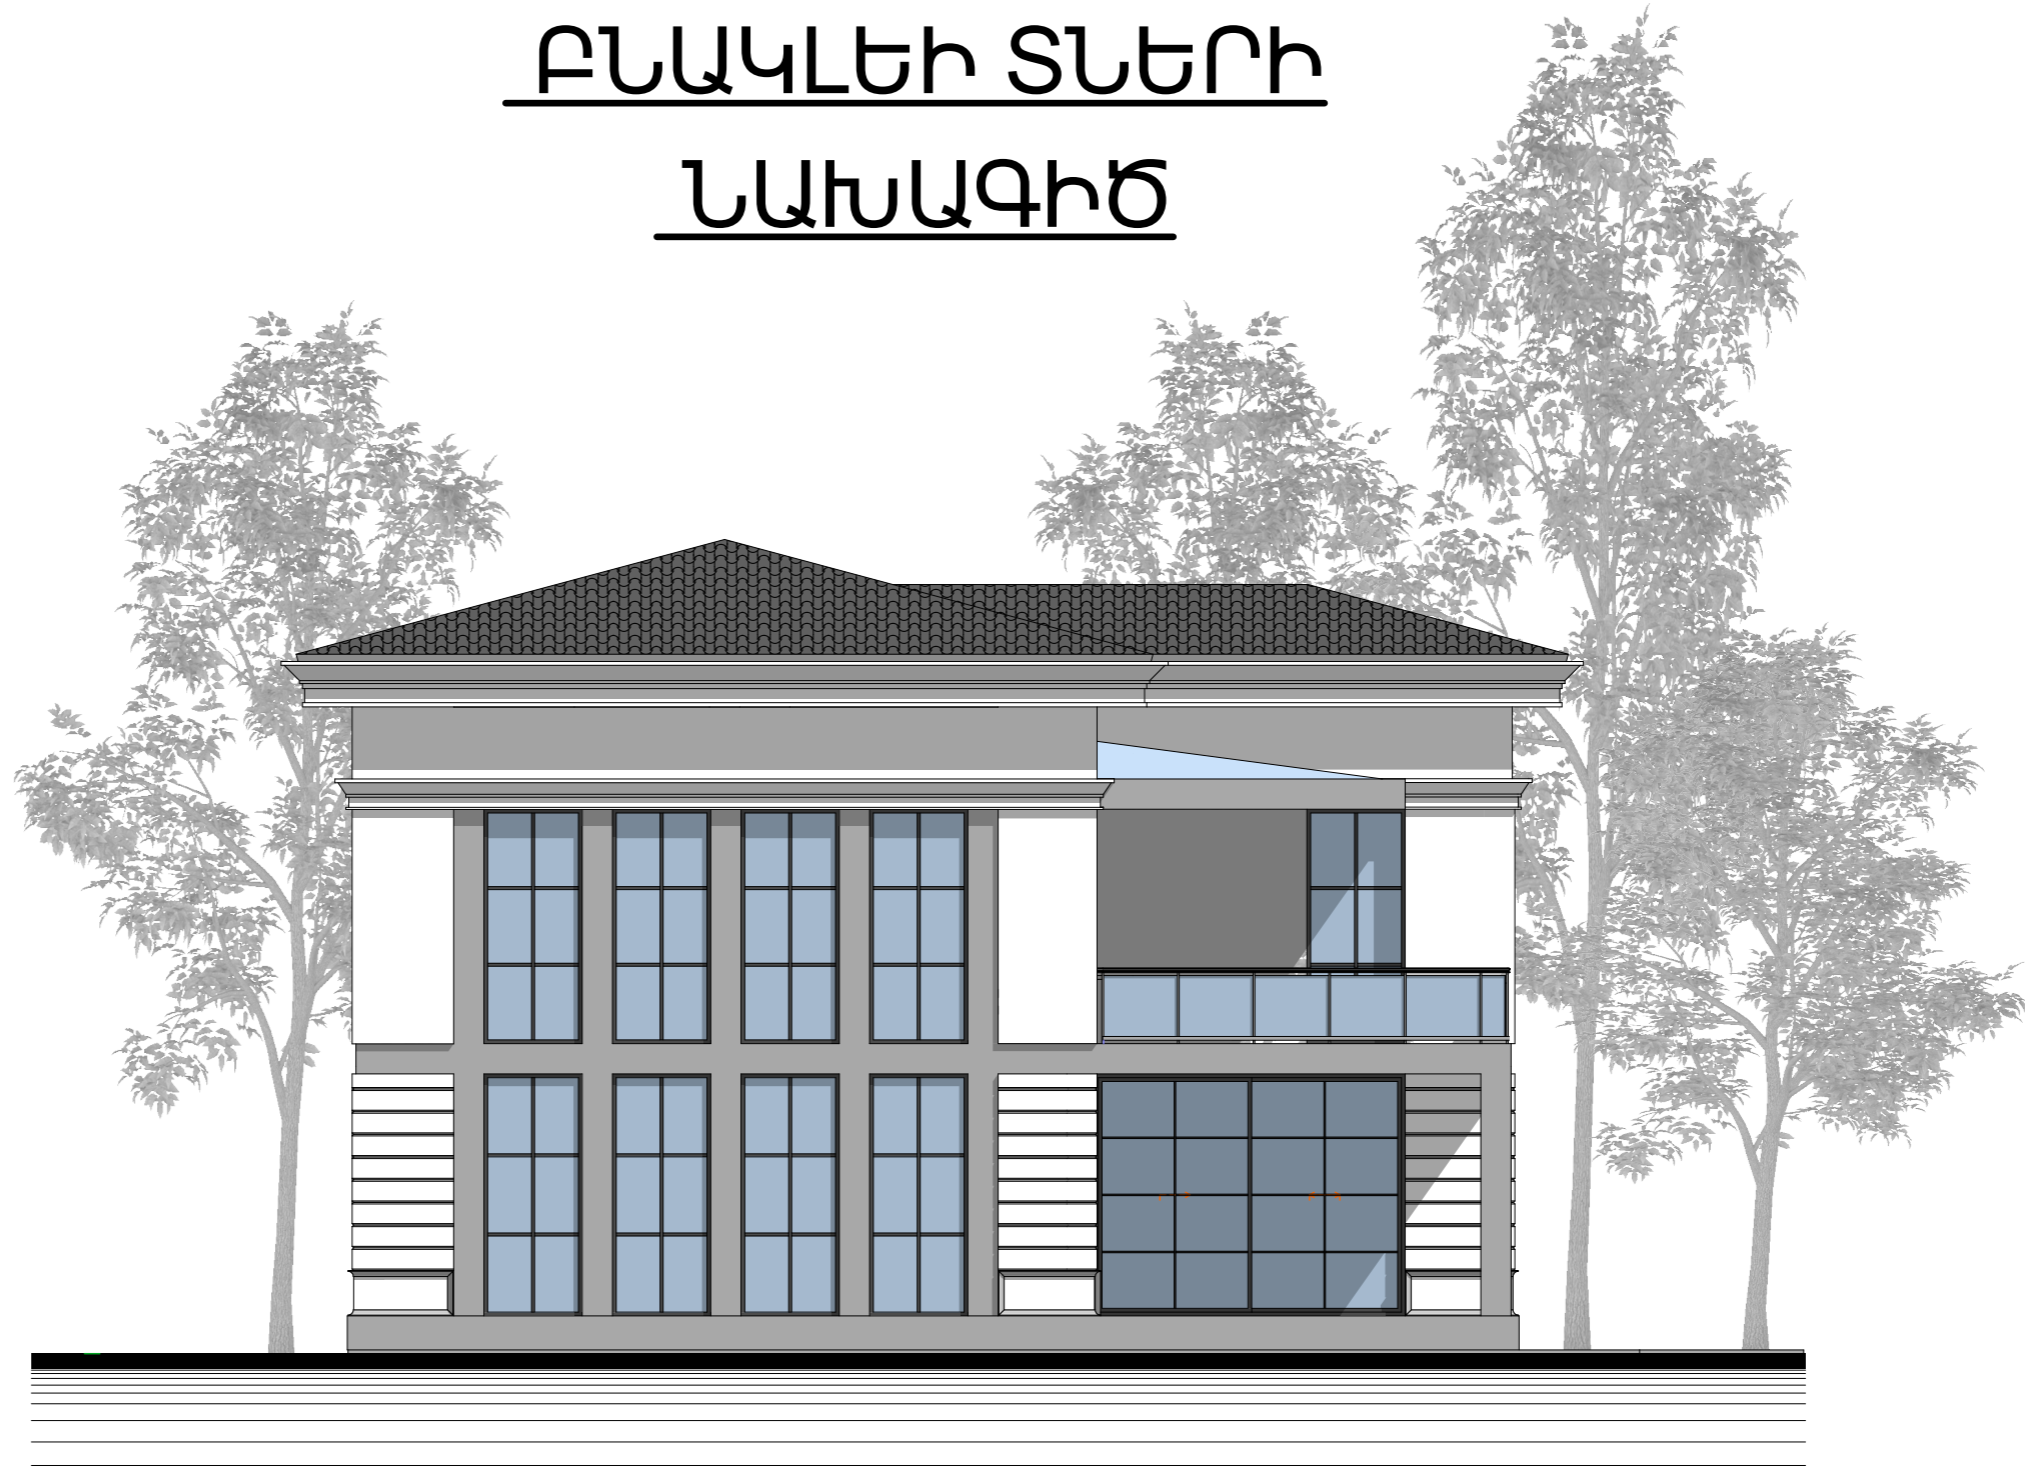

ԿՈՏԱՅՔԻ ՄԱՐԶ ԱԲՈՎՅԱՆ ՐԱՄԱՅՆՔ ԳՅՈՒՂ ԱՌԻՆՋ Պ.ՍԵՎԱԿԻ ԹԱՂԱՄԱՍ 9-ՐԴ ՓՈՂՈՑ Խ.Ց ՋՈՂԱՄԱՍ

ԿԱՌՈՒՑԱԴԱՏՈՂ՝

ԱՆՆԱ ԽԱԶԱՏՐՅԱՆ