



ՀԱՅԱՍՏԱՆԻ ՀԱՆՐԱՊԵՏՈՒԹՅՈՒՆ

ՎԿԱՅԱԿԱՆ

ԱՆՇԱՐԺ ԳՈՒՅՔԻ ՆԿԱՏՄԱՄԲ ԻՐԱՎՈՒՆՔՆԵՐԻ  
ՊԵՏԱԿԱՆ ԳՐԱՆՑՄԱՆ



Սույն վկայականով հաստատվում է 12 օգոստոսի 2020 թվականին գույքի նկատմամբ իրավունքների պետական գրանցման միասնական մատյանում կատարված անշարժ գույքի նկատմամբ իրավունքի պետական գրանցումը հետևյալ տվյալներով.

**1. ԳՐԱՆՑՎԱԾ ԻՐԱՎՈՒՆՔԻ ՍՈՒԲՅԵԿՏ(ՆԵՐ)**

ԿԱՐԵՆ ՄԿՐՏՈՒՄՅԱՆ ՍԱՄՎԵԼԻ, ՆԱԻՐԱ ԹԱՄՐԱԶՅԱՆ ԱՇՈՏԻ

**2. ԱՆՇԱՐԺ ԳՈՒՅՔԻ ԳՏՆՎԵԼՈՒ ՎԱՅՐԸ ԵՎ ԱՆՎԱՆՈՒՄԸ**

Մարզ Կոտայք, համայնք Առինջ Աբովյան թաղամաս 18-րդ փողոց 2/1 բնակելի տուն

**3. ԳՐԱՆՑՄԱՆ ՀԱՄԱՐ ՀԻՄՔ ՀԱՆԴԻՍԱՑԱԾ ՓԱՍՏԱԹՂԹԵՐԸ**

Առուվաճառքի և հաջորդող գրավի, հիփոթեքի պայմանագիր 06.08.2020թ. գ/մ 4478

**4. ՀՈՂԱՄԱՍԻ ԲՆՈՒԹԱԳՐԵՐԸ**

Կադաստրային ծածկագիրը՝ 07-011-0351-0042, 07-011-0351-0044

Մակերեսի չափը (հա)՝ 0.03, 0.02797

Նպատակային նշանակությունը՝ բնակավայրերի

Գործառնական նշանակությունը կամ հողատեսքը՝ Բնակելի կառուցապատման

Գրանցված իրավունքի տեսակը՝ ԸՆԴՀԱՆՈՒՐ ՀԱՄԱՏԵՂ ՍԵՓԱԿԱՆՈՒԹՅՈՒՆ, ԸՆԴՀԱՆՈՒՐ ԲԱԺՆԱՅԻՆ ՍԵՓԱԿԱՆՈՒԹՅՈՒՆ

**ՎԿԱՅԱԿԱՆ N 12082020-07-0073, գաղտնաբառ՝ Y2EBIJAKTZX**

Փաստաթղթի իսկությունը և վավերականությունը կարող է ստուգվել Կադաստրի կոմիտեի [www.e-cadastre.am](http://www.e-cadastre.am) կայքէջի միջոցով

## 5. ՇԻՆՈՒԹՅՈՒՆՆԵՐԻ ԲՆՈՒԹԱԳՐԵՐԸ

- 1) Նպատակային նշանակությունը՝ բնակելի
- 2) Բնութագրերը ըստ առանձին շինությունների՝

Հ/Հ	Կադաստրային ծածկագիր	Տեսակ	Մակերես	Գրանցված իրավունքի տեսակ
1	07-011-0351-0042-001	Բնակելի տուն	149.86 քմ	ԸՆԴՀԱՆՈՒՐ ՀԱՄԱՏԵՂ ՍԵՓԱԿԱՆՈՒԹՅՈՒՆ
2	07-011-0351-0042-002	պարիսպ	8.04 քմ, 19.3 խ.մ.	ԸՆԴՀԱՆՈՒՐ ՀԱՄԱՏԵՂ ՍԵՓԱԿԱՆՈՒԹՅՈՒՆ

### Լրացուցիչ նշումներ և տեղեկություններ

0.02797հա ընդհանուր բաժնային սեփականության իրավունքով պատկանող հողամասի նկատմամբ բաժնեմասը կազմում է 1/4:

Գրանցումը իրականացնող պաշտոնատար անձի անունը, ազգանունը՝ Հասմիկ Կարապետյան

Զբաղեցրած պաշտոնը՝ Անշարժ գույքի գրանցման միասնական ստորաբաժանման անշարժ գույքի ավագ ռեգիստր

**ՎԿԱՅԱԿԱՆ N 12082020-07-0073, գաղտնաբառ՝ Y2EBIJAKTZX**

Փաստաթղթի իսկությունը և վավերականությունը կարող է ստուգվել Կադաստրի կոմիտեի [www.e-cadastre.am](http://www.e-cadastre.am) կայքէջի միջոցով





## ՀԱՄԱՁԱՅՆԱԳԻՐ

Ես՝ Նաիրա Աշոտի Թամրազյանս (Նույնականացման քարտ՝ 012737474, տրված 22.05.2020թ., 011-ի կոմից), հանդիսանալով Մարգ Կոտայք, համայնք Առինջ, Խ.Աբովյան թաղամաս 18-րդ փողոց 2/1, 07-011-0351-0042 կադաստրային ծածկագրով հասցեի համասեփականատեր Կարեն Սամվելի Մկրտումյանի հետ (Նույնականացման քարտ՝ 012696464, տրված 01.05.2020թ., 011-ի կոմից), տալիս եմ իմ համաձայնությունը, որպեսզի մեզ պատկանող համատեղ գույքի տարածքում կառուցվի նկուղային հարկով ամառային խոհանոցը:

Համաձայնագիրը կազմեցի ես՝ Նաիրա Աշոտի Թամրազյանս, որի համար ստորագրում եմ:

Ստորագրություն \_\_\_\_\_

06.12.2024 թվական

# ՇԻՆՈՒԹՅՈՒՆՆԵՐԻ ՀԱՏԱԿԱԳԻԾ

Պատվիրատու՝ \_\_\_\_\_


«ԿԱՐԵՆ ՔՈՆՍԱԹՐԱՔՇՆ» ՍՊԸ

Մարզ Կոտայք համայնք Առինջ հասցե Խ. Աբովյան թաղամաս 18-րդ փողոց թիվ 2/1

Մասշտաբ 1:200


## 1. 1-ին հարկ

H=3.32  
h=3.02  
D=0.30  
d=0.09

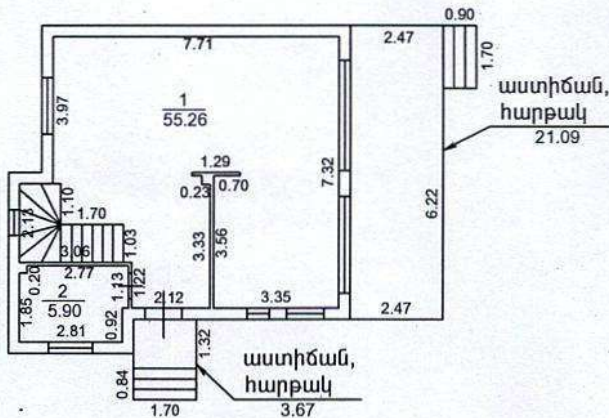

## 1. 2-րդ հարկ

H=3.30  
h=3.00  
D=0.30  
d=0.09

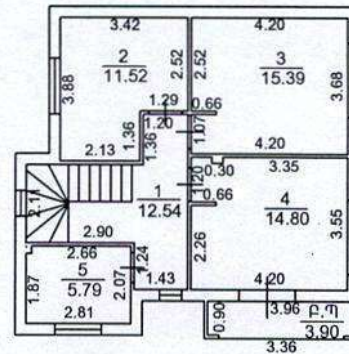

Կատարող \_\_\_\_\_

(Անդրագրություն)

Վալերիկ Գալստյան

(Անուն, ազգանուն)

22.05.2020

(Ամիս, ամսաթիվ)

Որակավորման վկայականի \_\_\_\_\_

054

(Համարը)

15.12.2011 թ.

(Տրման ամիս, ամսաթիվ)

Իրավաբանական անձի \_\_\_\_\_

282.64083

(պետական գրանցման համարը)

ԱՁ Վալերիկ Գալստյան

(անվանումը)




Կ.Տ

ՀՈՂԱՍԱՍԻ ՀԱՏԱԿԱԳԻԾ

«ԿԱՐԵՆ ՔՈՆՍՏՐԱԿՏ» ՍՊԸ  
 Անուն, ազգանուն \_\_\_\_\_ ին Հողատերական հիմքը \_\_\_\_\_ քիվ 2509209-07-0133 վկայական  
 Կտտայք \_\_\_\_\_ Արինք \_\_\_\_\_ Խ. Արվյան բաղամաս 18-րդ փողոց թիվ 2/1  
 մայր համայնք \_\_\_\_\_

Հաստատում են  
 Արինք համայնքի ղեկավար  
 Գ. Սարգսյան  
 22.05.2020թ.

Մասշտաբ 1:500

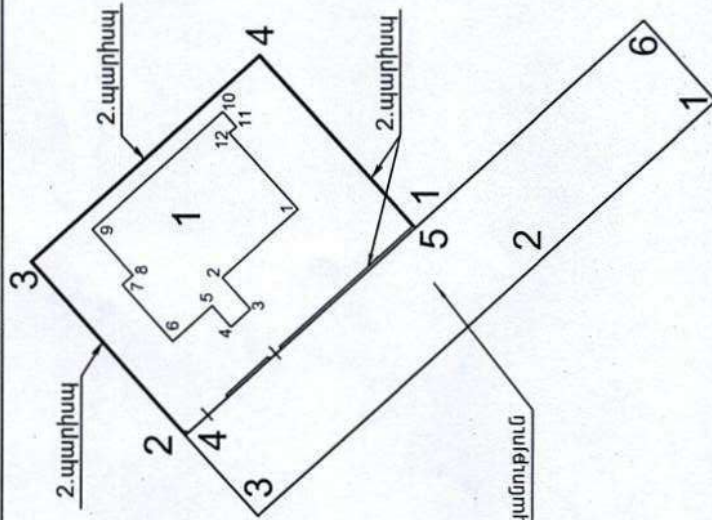

Ընդհանուր բաժնային սեփականություն  
 0.02797 հա

ՇԵՐՔՇԲՆՈՒԹՅԱՆ

Անվանումը բնական կերպով	Կողորհմատները		Չեանքությունը (մետր)	Սահմանակից սեփականատիրոջ (օգտագործողի) անուն, ազգանունը (անվանումը)	Դասակարգման հատվածի	Գործարանական նշանակությունը (անվանումը)	Կողորհմատները		Նախադրյալը (մետր)	
	Y	X					Y	X		
Մակերեսը քմ (հա)	1	8465189.671	4455296.243	20.00	1	Բնակելի տուն	1	8465190.832	4455303.834	6.58
Ծածկագիրը	2	8465176.257	4455311.080	15.03			2	8465186.425	4455308.720	2.72
Նպատակային նշանակությունը	3	8465187.402	4455321.157	20.00			3	8465184.405	4455306.898	1.70
	4	8465200.796	4455306.304	15.00			4	8465183.266	4455308.161	1.80
Գործառնական նշանակությունը	1	8465189.671	4455296.243	15.00			5	8465184.603	4455309.366	3.41
	2	8465197.902	4455276.720	15.00			6	8465182.320	4455311.899	4.87
Հողամասը ծանրաբեռնված է	3	8465187.841	4455287.845	25.00			7	8465185.936	4455315.160	0.91
	4	8465176.257	4455311.080	20.00			8	8465186.546	4455314.484	3.97
Կատարող (ստորագրություն)	5	8465189.671	4455296.243	20.00			9	8465189.494	4455317.143	11.38
	6	8465203.085	4455281.407	20.00			10	8465197.115	4455308.692	1.30
Կատարող (ստորագրություն)	1	8465197.902	4455276.720	6.99			11	8465196.150	4455307.821	0.80
	1	8465197.902	4455276.720	6.99			12	8465195.748	4455308.267	6.62

Կատարող \_\_\_\_\_ Վալերիկ Գալստյան (Անուն, ազգանուն)

Որակավորման վկայականի համարը 054. \_\_\_\_\_ տրման ամիս, ամսաթիվը 15.12.2011 թ.

Իրավաբանական անձի 282.64083 \_\_\_\_\_ ԱԶ Վալերիկ Գալստյան





ՀԱՅԱՍՏԱՆԻ ՀԱՆՐԱՊԵՏՈՒԹՅՈՒՆ

ՎԿԱՅԱԿԱՆ

ԱՆՇԱՐԺ ԳՈՒՅՔԻ ՆԿԱՏՄԱՄԲ ԻՐԱՎՈՒՆՔՆԵՐԻ  
ՊԵՏԱԿԱՆ ԳՐԱՆՑՄԱՆ



Սույն վկայականով հաստատվում է 1 հունիսի 2021 թվականին գույքի նկատմամբ իրավունքների պետական գրանցման միասնական մատյանում կատարված անշարժ գույքի նկատմամբ իրավունքի պետական գրանցումը հետևյալ տվյալներով.

**1. ԳՐԱՆՑՎԱԾ ԻՐԱՎՈՒՆՔԻ ՍՈՒԲՅԵԿՏ(ՆԵՐ)**

ՄԱՆՈՒԿ ԽՈՒԴՈՅԱՆ ՍԻՐԱՍԻ

**2. ԱՆՇԱՐԺ ԳՈՒՅՔԻ ԳՏՆՎԵԼՈՒ ՎԱՅՐԸ ԵՎ ԱՆՎԱՆՈՒՄԸ**

Մարզ Կոտայք, համայնք Առինջ Խ.Աբովյան թաղամաս 18-րդ փողոց 2/2 բնակելի տուն

**3. ԳՐԱՆՑՄԱՆ ՀԱՄԱՐ ՀԻՄՔ ՀԱՆԴԻՍԱՑԱԾ ՓԱՏՏԱԹՂԹԵՐԸ**

Առուվաճառքի և հիփոթեքի պայմանագիր 27.05.2021թ. հ 2217

**4. ՀՈՂԱՄԱՍԻ ԲՆՈՒԹԱԳՐԵՐԸ**

Կադաստրային ծածկագիրը՝ 07-011-0351-0043, 07-011-0351-0044

Մակերեսի չափը (հա)՝ 0.03, 0.02797

Նպատակային նշանակությունը՝ բնակավայրերի

Գործառնական նշանակությունը կամ հողատեսքը՝ Բնակելի կառուցապատման

Գրանցված իրավունքի տեսակը՝ ՍԵՓԱԿԱՆՈՒԹՅՈՒՆ, ԸՆԴՀԱՆՈՒՐ ԲԱԺՆԱՅԻՆ ՍԵՓԱԿԱՆՈՒԹՅՈՒՆ

**ՎԿԱՅԱԿԱՆ N 01062021-07-0020, գաղտնաբառ՝ QEQX1SA1PYEW**

Փաստաթղթի իսկությունը և վավերականությունը կարող է ստուգվել Կադաստրի կոմիտեի [www.e-cadastre.am](http://www.e-cadastre.am) կայքէջի միջոցով



## 5. ՇԻՆՈՒԹՅՈՒՆՆԵՐԻ ԲՆՈՒԹԱԳՐԵՐԸ

- 1) Նպատակային նշանակությունը՝ բնակելի
- 2) Բնութագրերը ըստ առանձին շինությունների՝

Հ/Հ	Կադաստրային ծածկագիր	Տեսակ	Մակերես	Գրանցված իրավունքի տեսակ
1	07-011-0351-0043-001	Բնակելի տուն	149.19 քմ	ՍԵՓԱԿԱՆՈՒԹՅՈՒՆ
2	07-011-0351-0043-002	պարիսպ	6.96 քմ, 15.66 խ.մ.	ՍԵՓԱԿԱՆՈՒԹՅՈՒՆ

### Լրացուցիչ նշումներ և տեղեկություններ

07-011-0351-0044 ծածկագրով 0.02797հա հողամասի նկատմամբ սեփականատիրոջ բաժնեմասը կազմում է 1/4:

Գրանցումը իրականացնող պաշտոնատար անձի անունը, ազգանունը՝ ԿԱՐԻՆԵ ԱՎԵՏԻՍՅԱՆ

Զբաղեցրած պաշտոնը՝ Անշարժ գույքի գրանցման միասնական ստորաբաժանման անշարժ գույքի գլխավոր ռեգիստր

**ՎԿԱՅԱԿԱՆ N 01062021-07-0020, գաղտնաբառ՝ QEQX1SA1PYEW**

Փաստաթղթի իսկությունը և վավերականությունը կարող է ստուգվել Կադաստրի կոմիտեի [www.e-cadastre.am](http://www.e-cadastre.am) կայքէջի միջոցով




## ՀԱՄԱՁԱՅՆԱԳԻՐ

Ես՝ Մանուկ Սիրասի Խուրոյանս (Անձնագիր AS0674452, տրված 25.06.2019թ., 001-ի կոմից հանդիսանալով Մարզ Կոտայք, համայնք Առինջ, Խ.Աբովյան թաղամաս 18-րդ փողոց 2/2 բնակելի տուն 07-011-0351-0043 կադաստրային ծածկագրով հասցեի սեփականատերեր տալիս եմ իմ համաձայնությունը որպեսզի Կարեն Սամվելի Մկրտումյանը (ID 012696464, տրված 01.05.2020թ., 011-ի կոդմից), հանդիսանալով Մարզ Կոտայք, համայնք Առինջ, Աբովյան թաղամաս, 18-րդ փողոց, 2/1 բնակելի տուն, 07-011-0351-004 կադաստրային ծածկագրով հասցեի սեփականատեր իր նոր կառուցվող նկուղային հարկով ամառային խոհանոցը տեղակայի հողամասի սահմանի եզրով:

Համաձայնագիրը կազմեցինք ես՝ Մանուկ Սիրասի Խուրոյանս, որի համար ստորագրում եմ:

Ստորագրություն

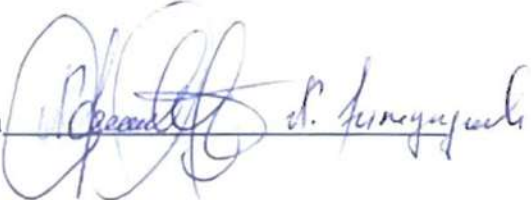

11.04.2024 թվական



ՀԱՅԱՍՏԱՆԻ ՀԱՆՐԱՊԵՏՈՒԹՅՈՒՆ

ՎԿԱՅԱԿԱՆ

ԱՆՇԱՐԺ ԳՈՒՅՔԻ ՆԿԱՏՄԱՄԲ ԻՐԱՎՈՒՆՔՆԵՐԻ  
ՊԵՏԱԿԱՆ ԳՐԱՆՑՄԱՆ



Սույն վկայականով հաստատվում է 31 մայիսի 2021 թվականին գույքի նկատմամբ իրավունքների պետական գրանցման միասնական մատյանում կատարված անշարժ գույքի նկատմամբ իրավունքի պետական գրանցումը հետևյալ տվյալներով.

### 1. ԳՐԱՆՑՎԱԾ ԻՐԱՎՈՒՆՔԻ ՍՈՒԲՅԵԿՏ(ՆԵՐ)

ՀԱՅԿ ԳԱԼՍՏՅԱՆ ԳԵՎՈՐԳԻ

### 2. ԱՆՇԱՐԺ ԳՈՒՅՔԻ ԳՏՆՎԵԼՈՒ ՎԱՅՐԸ ԵՎ ԱՆՎԱՆՈՒՄԸ

Մարզ Կոտայք, համայնք Առինջ Աբովյան թաղամաս 18-րդ փողոց 2/3 բնակելի տուն

### 3. ԳՐԱՆՑՄԱՆ ՀԱՄԱՐ ՀԻՄՔ ՀԱՆԴԻՍԱՑԱԾ ՓԱՍՏԱԹՂԹԵՐԸ

Առուվաճառքի պայմանագիր 20/05/2021թ-ի N 2101

### 4. ՀՈՂԱՄԱՍԻ ԲՆՈՒԹԱԳՐԵՐԸ

Կադաստրային ծածկագիրը՝ 07-011-0351-0039, 07-011-0351-0044

Մակերեսի չափը (հա)՝ 0.04517, 0.02797

Նպատակային նշանակությունը՝ բնակավայրերի

Գործառնական նշանակությունը կամ հողատեսքը՝ Բնակելի կառուցապատման

Գրանցված իրավունքի տեսակը՝ ՍԵՓԱԿԱՆՈՒԹՅՈՒՆ, ԸՆԴՀԱՆՈՒՐ ԲԱԺՆԱՅԻՆ  
ՍԵՓԱԿԱՆՈՒԹՅՈՒՆ

ՎԿԱՅԱԿԱՆ N 31052021-07-0002, գաղտնաբառ՝ LL3Y61JTAMDV

Փաստաթղթի իսկությունը և վավերականությունը կարող է ստուգվել Կադաստրի կոմիտեի  
[www.e-cadastre.am](http://www.e-cadastre.am) կայքէջի միջոցով

## 5. ՇԻՆՈՒԹՅՈՒՆՆԵՐԻ ԲՆՈՒԹԱԳՐԵՐԸ

- 1) Նպատակային նշանակությունը՝ բնակելի
- 2) Բնութագրերը ըստ առանձին շինությունների՝

Հ/Հ	Կադաստրային ծածկագիր	Տեսակ	Մակերես	Գրանցված իրավունքի տեսակ
1	07-011-0351-0039-001	Բնակելի տուն	150.24 քմ	ՍԵՓԱԿԱՆՈՒԹՅՈՒՆ
2	07-011-0351-0039-002	պարիսպ	9.62 քմ, 23.57 խ.մ.	ՍԵՓԱԿԱՆՈՒԹՅՈՒՆ

### Լրացուցիչ նշումներ և տեղեկություններ

07-011-0351-0044 ծածկագրով 0.02797հա հողամասի նկատմամբ բաժնային սեփականության իրավունքի բաժնեմասը կազմում է 1/4:

Գրանցումը իրականացնող պաշտոնատար անձի անունը, ազգանունը՝ ԽԱՉԱՏՈՒՐ ՎԱՐԴԱՆՅԱՆ

Զբաղեցրած պաշտոնը՝ Անշարժ գույքի գրանցման միասնական ստորաբաժանման անշարժ գույքի գլխավոր ռեգիստր

**ՎԿԱՅԱԿԱՆ N 31052021-07-0002, գաղտնաբառ՝ LL3Y61JTAMDV**

Փաստաթղթի իսկությունը և վավերականությունը կարող է ստուգվել Կադաստրի կոմիտեի [www.e-cadastre.am](http://www.e-cadastre.am) կայքէջի միջոցով




## ՀԱՄԱՁԱՅՆԱԳԻՐ

Ես՝ Հայկ Գևորգի Գալստյանս (Նույնականացման քարտ՝ 010632354, տրված 30.01.2019թ., 011-ի կոմից), հանդիսանալով Մարզ Կոտայք, համայնք Առինջ, Խ.Աբովյան թաղամաս 18-րդ փողոց 2/3 բնակելի տուն, 07-011-0351-0039 կադաստրային ծածկագրով հասցեի սեփականատեր տալիս եմ իմ համաձայնությունը, որպեսզի Կարեն Սամվելի Մկրտումյանը (ID 012696464, տրված 01.05.2020թ., 011-ի կոմից), հանդիսանալով Մարզ Կոտայք, համայնք Առինջ, Աբովյան թաղամաս, 18-րդ փողոց, 2/1 բնակելի տուն, 07-011-0351-0042 կադաստրային ծածկագրով հասցեի սեփականատեր իր նոր կառուցվող նկուղային հարկով ամառային խոհանոցը տեղակապի հողամասի սահմանի եզրով:

Համաձայնագիրը կազմեցի ես՝ Հայկ Գևորգի Գալստյանս, որի համար ստորագրում եմ:

Ստորագրություն

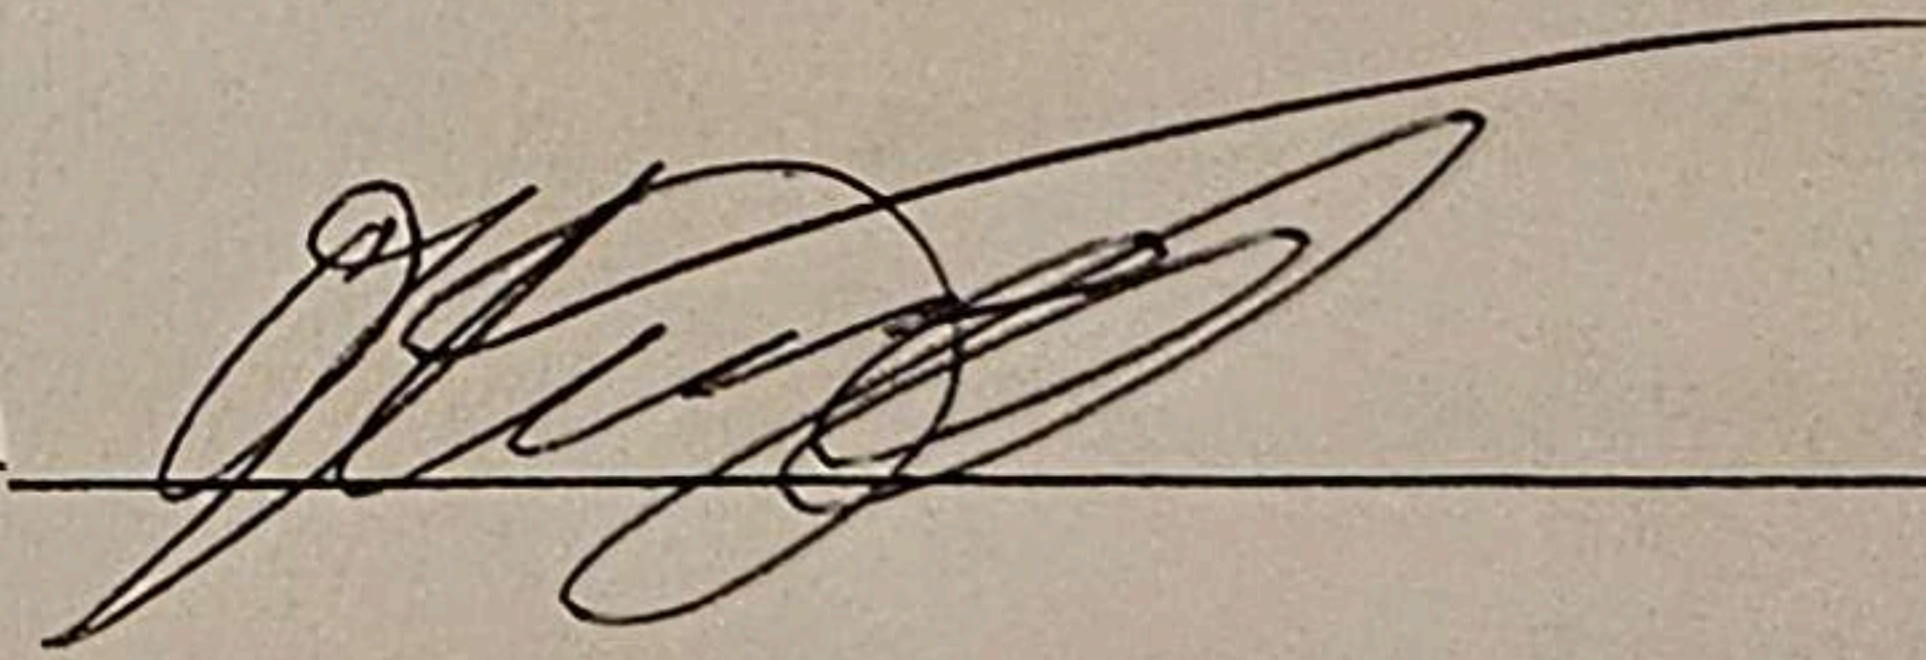

29.10.2024 թվական



ՀԱՅԱՍՏԱՆԻ ՀԱՆՐԱՊԵՏՈՒԹՅՈՒՆ

**ՎԿԱՅԱԿԱՆ**

ԱՆՇԱՐԺ ԳՈՒՅՔԻ ՆԿԱՏՄԱՄԲ ԻՐԱՎՈՒՆՔՆԵՐԻ  
ՊԵՏԱԿԱՆ ԳՐԱՆՑՄԱՆ



Կադաստրի  
կոմիտե

Սույն վկայականով հաստատվում է 2 նոյեմբերի 2021 թվականին գույքի նկատմամբ իրավունքների պետական գրանցման միասնական մատյանում կատարված անշարժ գույքի նկատմամբ իրավունքի պետական գրանցումը հետևյալ տվյալներով.

**1. ԳՐԱՆՑՎԱԾ ԻՐԱՎՈՒՆՔԻ ՍՈՒԲՅԵԿՏ(ՆԵՐ)**

Լի՛ԼԻԹ ՀԱՐՈՒԹՅՈՒՆՅԱՆ ԱՐՄԵՆԻ

**2. ԱՆՇԱՐԺ ԳՈՒՅՔԻ ԳՏՆՎԵԼՈՒ ՎԱՅՐԸ ԵՎ ԱՆՎԱՆՈՒՄԸ**

Մարզ Կոտայք, համայնք Առինջ Խ.Արովյան թաղամաս 18-րդ փողոց 2

**3. ԳՐԱՆՑՄԱՆ ՀԱՄԱՐ ՀԻՄՔ ՀԱՆԴԻՍԱՑԱԾ ՓԱՍՏԱԹՂԹԵՐԸ**

Առուվաճառքի և հիփոթեքի պայմանագիր՝28.10.2021թ. թիվ 5627

**4. ՀՈՂԱՄԱՍԻ ԲՆՈՒԹԱԳՐԵՐԸ**

Կադաստրային ծածկագիրը՝ 07-011-0351-0041, 07-011-0351-0044

Մակերեսի չափը (հա)՝ 0.033, 0.02797

Նպատակային նշանակությունը՝ բնակավայրերի

Գործառնական նշանակությունը կամ հողատեսքը՝ Բնակելի կառուցապատման

Գրանցված իրավունքի տեսակը՝ ՍԵՓԱԿԱՆՈՒԹՅՈՒՆ, ԸՆԴՀԱՆՈՒՐ ԲԱԺՆԱՅԻՆ

ՍԵՓԱԿԱՆՈՒԹՅՈՒՆ

ՎԿԱՅԱԿԱՆ N 02112021-07-0041, [redacted]

Փաստաթղթի իսկությունը և վավերականությունը կարող է ստուգվել Կադաստրի կոմիտեի  
[www.e-cadastre.am](http://www.e-cadastre.am) կայքի միջոցով



## 5. ՇԻՆՈՒԹՅՈՒՆՆԵՐԻ ԲՆՈՒԹԱԳՐԵՐԸ

- 1) Նպատակային նշանակությունը՝ բնակելի
- 2) Բնութագրերը ըստ առանձին շինությունների՝

Հ/Հ	Կադաստրային ծածկագիր	Տեսակ	Մակերես	Գրանցված իրավունքի տեսակ
1	07-011-0351-0041-001	Բնակելի տուն	149.1 քմ	ՍԵՓԱԿԱՆՈՒԹՅՈՒՆ
2	07-011-0351-0041-002	պարիսպ	10.4 քմ, 26 խ.մ.	ՍԵՓԱԿԱՆՈՒԹՅՈՒՆ

### Լրացուցիչ նշումներ և տեղեկություններ

07-011-0351-0044 ծածկագրով 0.02797հա հողամասի նկատմամբ բաժնային սեփականության իրավունքի բաժնեմասը կազմում է 1/4:

Գրանցումը իրականացնող պաշտոնատար անձի անունը, ազգանունը՝ ԱՆԻ ԱՐԳԱՐՅԱՆ  
Զբաղեցրած պաշտոնը՝ Անշարժ գույքի գրանցման միասնական ստորաբաժանման  
անշարժ գույքի գլխավոր ռեգիստր

ՎԿԱՅԱԿԱՆ N 02112021-07-0041, [redacted]

Փաստաթղթի իսկությունը և վավերականությունը կարող է ստուգվել Կադաստրի կոմիտեի  
[www.e-cadastre.am](http://www.e-cadastre.am) կայքէջի միջոցով



## ՀԱՄԱՁԱՅՆԱԳԻՐ

Ես՝ Լիլիթ Արմենի Հարությունյանս (Անձնագիր՝ BA2556694, տրված 29.02.2016թ., 004-ի կոմից), հանդիսանալով Մարզ Կոտայք, համայնք Առինջ, Խ.Աբովյան թաղամաս 18-րդ փողոց 2, 07-011-0351-0041 կադաստրային ծածկագրով հասցեի սեփականատեր տալիս եմ իմ համաձայնությունը, որպեսզի Կարեն Սամվելի Մկրտումյանը (ID 012696464, տրված 01.05.2020թ., 011-ի կոմից), հանդիսանալով Մարզ Կոտայք, համայնք Առինջ, Աբովյան թաղամաս, 18-րդ փողոց, 2/1 բնակելի տուն, 07-011-0351-0042 կադաստրային ծածկագրով հասցեի սեփականատեր իր նոր կառուցվող նկուղային հարկով ամառային խոհանոցը տեղակայի հողամասի սահմանի եզրով:

Համաձայնագիրը կազմեցի ես՝ Լիլիթ Արմենի Հարությունյանս, որի համար ստորագրում եմ:

Ստորագրություն

29.10.2024 թվական