

Բնակելի տուն, պարիսպ

ՀՀ Կոտայքի մարզ, Արսիյան համայնք, գ. Առինջ
Վ. Տերյան թաղ. 9-րդ փողոց թիվ 11/5

Էսքիզային նախագիծ

Կառուցապատող՝ Անդրանիկ Հովհաննիսյան



ՀԱՅԱՍՏԱՆԻ ՀԱՆՐԱՊԵՏՈՒԹՅՈՒՆ

ՎԿԱՅԱԿԱՆ

ԱՆՇԱՐԺ ԳՈՒՅՔԻ ՆԿԱՏՄԱՄԲ ԻՐԱՎՈՒՆՔՆԵՐԻ
ՊԵՏԱԿԱՆ ԳՐԱՆՑՄԱՆ



Սույն վկայականով հաստատվում է 16 մայիսի 2022 թվականին գույքի նկատմամբ իրավունքների պետական գրանցման միասնական մատյանում կատարված անշարժ գույքի նկատմամբ իրավունքի պետական գրանցումը հետևյալ տվյալներով.

1. ԳՐԱՆՑՎԱԾ ԻՐԱՎՈՒՆՔԻ ՍՈՒԲՅԵԿՏ(ՆԵՐ)

ԱՆԴՐԱՆԻԿ ՀՈՎՀԱՆՆԻՍՅԱՆ ԱՊԱՎԵՆԻ

2. ԱՆՇԱՐԺ ԳՈՒՅՔԻ ԳՏՆՎԵԼՈՒ ՎԱՅՐԸ ԵՎ ԱՆՎԱՆՈՒՄԸ

Մարզ Կոտայք, համայնք Աբովյան գյուղ Առինջ Վ. Տերյան թաղամասի 9-րդ փողոց 11/5 հողամաս

3. ԳՐԱՆՑՄԱՆ ՀԱՄԱՐ ՀԻՄՔ ՀԱՆԴԻՍԱՑԱԾ ՓԱՍՏԱԹՂԹԵՐԸ

Կոտայքի մարզի առաջին ատյանի դատարանի 25/12/2003թ. 2-1210 գործով վճիռ, համայնքի ղեկավարի 08.07.2020թ. թիվ 667-Ա և 25.04.2022թ. թիվ 874 որոշումներ

4. ՀՈՂԱՄԱՍԻ ԲՆՈՒԹԱԳՐԵՐԸ

Կադաստրային ծածկագիրը՝ 07-011-0315-0019

Մակերեսի չափը (հա)՝ 0.02134

Նպատակային նշանակությունը՝ բնակավայրերի

Գործառնական նշանակությունը կամ հողատեսքը՝ Բնակելի կառուցապատման

Գրանցված իրավունքի տեսակը՝ ՍԵՓԱԿԱՆՈՒԹՅՈՒՆ

ՎԿԱՅԱԿԱՆ N 16052022-07-0164, գաղտնաբառ՝ EFYH8VIG6F87

Փաստաթղթի իսկությունը և վավերականությունը կարող է ստուգվել Կադաստրի կոմիտեի
www.e-cadastre.am կայքէջի միջոցով

5. ՇԻՆՈՒԹՅՈՒՆՆԵՐԻ ԲՆՈՒԹԱԳՐԵՐԸ

- 1) Նպատակային նշանակությունը՝
- 2) Բնութագրերը ըստ առանձին շինությունների՝

Հ/Հ	Կադաստրային ծածկագիր	Տեսակ	Մակերես	Գրանցված իրավունքի տեսակ

Լրացուցիչ նշումներ և տեղեկություններ

Գրանցումը իրականացնող պաշտոնատար անձի անունը, ազգանունը՝ ԷԴՎԱՐԴ ՄԱՆՈՒԿՅԱՆ

Զբաղեցրած պաշտոնը՝ Անշարժ գույքի գրանցման միասնական ստորաբաժանման անշարժ գույքի ավագ ռեգիստր

ՎԿԱՅԱԿԱՆ N 16052022-07-0164, գաղտնաբան՝ EFYH8VIG6F87

Փաստաթղթի իսկությունը և վավերականությունը կարող է ստուգվել Կադաստրի կոմիտեի www.e-cadastre.am կայքէջի միջոցով

ԱՐՈՎՅԱԼ ՀԱՄԱՅՆՔ ԳՅՈՒՂ ԱՌԻՋՈՒՆԸ 07-011-0315-0016, 07-011-0315-0023, 07-011-0315-0022, 07-011-0315-0020,
 07-011-0315-0018, 07-011-0315-0019, 07-011-0315-0017, 07-011-0315-0024, 07-011-0315-0027, 07-011-0315-0026,
 07-011-0315-0025, 07-011-0315-0021 ԾԱԾԿԱԳՐԵՐՈՎ ՀՈՂԱՄԱՍԵՐԻ



ԻՐԱՂՈՒԹՅԱՆ ՀԱՏԱԿԱԳԻԾ
 ՆԵՐԿԱՅԱՑԿԱԾ Է ՀԱՄԱՁԱՅՆԵՑՄԱՆ
 ԻՆԺԵՆԵՐԱԿԱՆ ԵՆԹԱԿԱՈՒԹՅԱԾՁԵՆԵՐԻ
 ՀԵՏ

<< Կեդիա Տրոյ >> ՓԲԸ
[Signature]

<< ՀԵՏ >> ՓԲԸ «ՀԵՏ» ՓԲԸ
 Համայնքային կառավարման կենտրոն
 «ԱՐՈՎՅԱԼ» ԵՏԻ
 ՓԲԸ 01520882
[Signature] 04.04.20

<< Գազարոմ Արմենիա >> ՓԲԸ
 Արմենիայի Հանրապետության
 Արևմտահայաստանի մարզի
 Արարատի մարզկենտրոնում
 գտնվող «Արարատ-Գազ»
 ՓԲԸ-ի համայնքային
 կառավարման կենտրոնում
 գազաօժանոցի և
 գազօժանոցի
 համակարգի
 կառուցման և
 գազաօժանոցի
 շահագործման
 համաձայնագրի
 կնքման մասին
 համաձայնագրի
 կնքման և
 00046317
 ՓԲԸ ԵՆ ԲՆԱՆՈՒ
 Վ. Բաբայան
 29.06.2020




ՋՆԱՊԱՇՏՈՒԹՅԱՆ, ԳՈՐԾԱԿԱՐԱՐՈՒԹՅԱՆ
 ԳՅՈՒՂԱՆՏՆՈՒԹՅԱՆ ԵՎ ԱՆՇՆՈՒ ԳՈՐԾԻ
 ԿԱՌԱՎԱՐՄԱՆ ԲԱԴԻՆ ԴԵՏԻ ԴԱԵՏՈՒՄԱՅԻՆ

[Signature]


ԿԱՑԱՐԿՐ Գ ՍՈՒՄՆԱՆ

ՆԱԽԱԳԾՎՈՂ ԲՆԱԿԵԼԻ ՏՈՒՆ

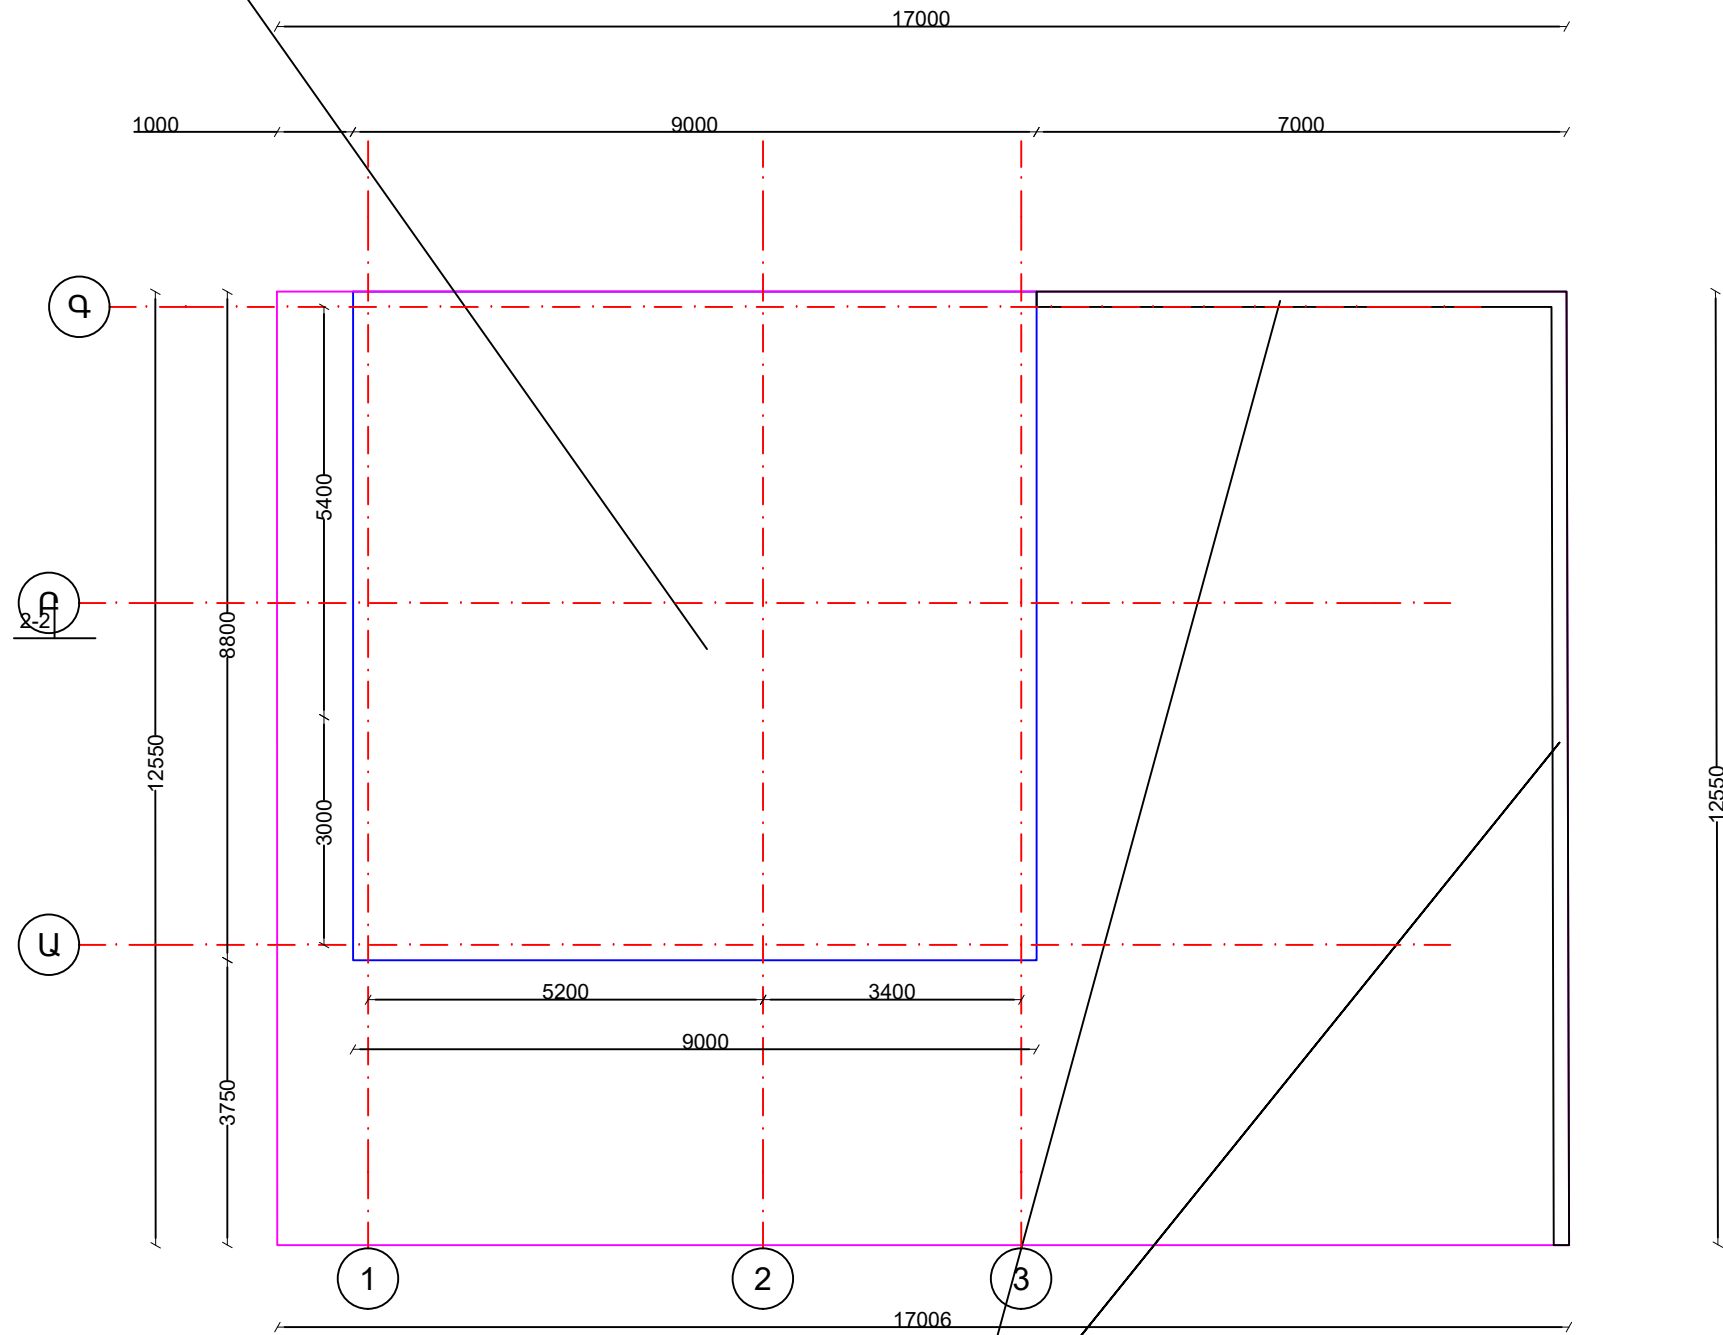


ՆԱԽԱԳԾՎՈՂ ՊԱՐԻՍՊ


ՏՆՕՐԵՆ						
Ն.Գ.Ճ.					ՀՀ ԿՈՏԱՅՔԻ ՄԱՐԶ, ՀԱՄԱՅՔ ԱԲՈՎՅԱՆ, ԳՅՈՒՂ ԱՌԻՆՋ Վ. ՏԵՐՅԱՆ ԹԱՂԱՄԱՍԻ 9-ՐԴ ՓՈՂՈՑ 11/5	ՓՈՒԼ
					ՀՈՂԱՄԱՍՈՒՄ ԲՆԱԿԵԼԻ ՏԱՆ ԵՎ ՊԱՐԻՍՊԻ ՆԱԽԱԳԻԾ	ԱՆ
					ԳԼԽԱՎՈՐ ՀԱՏԱԿԱԳԻԾ	

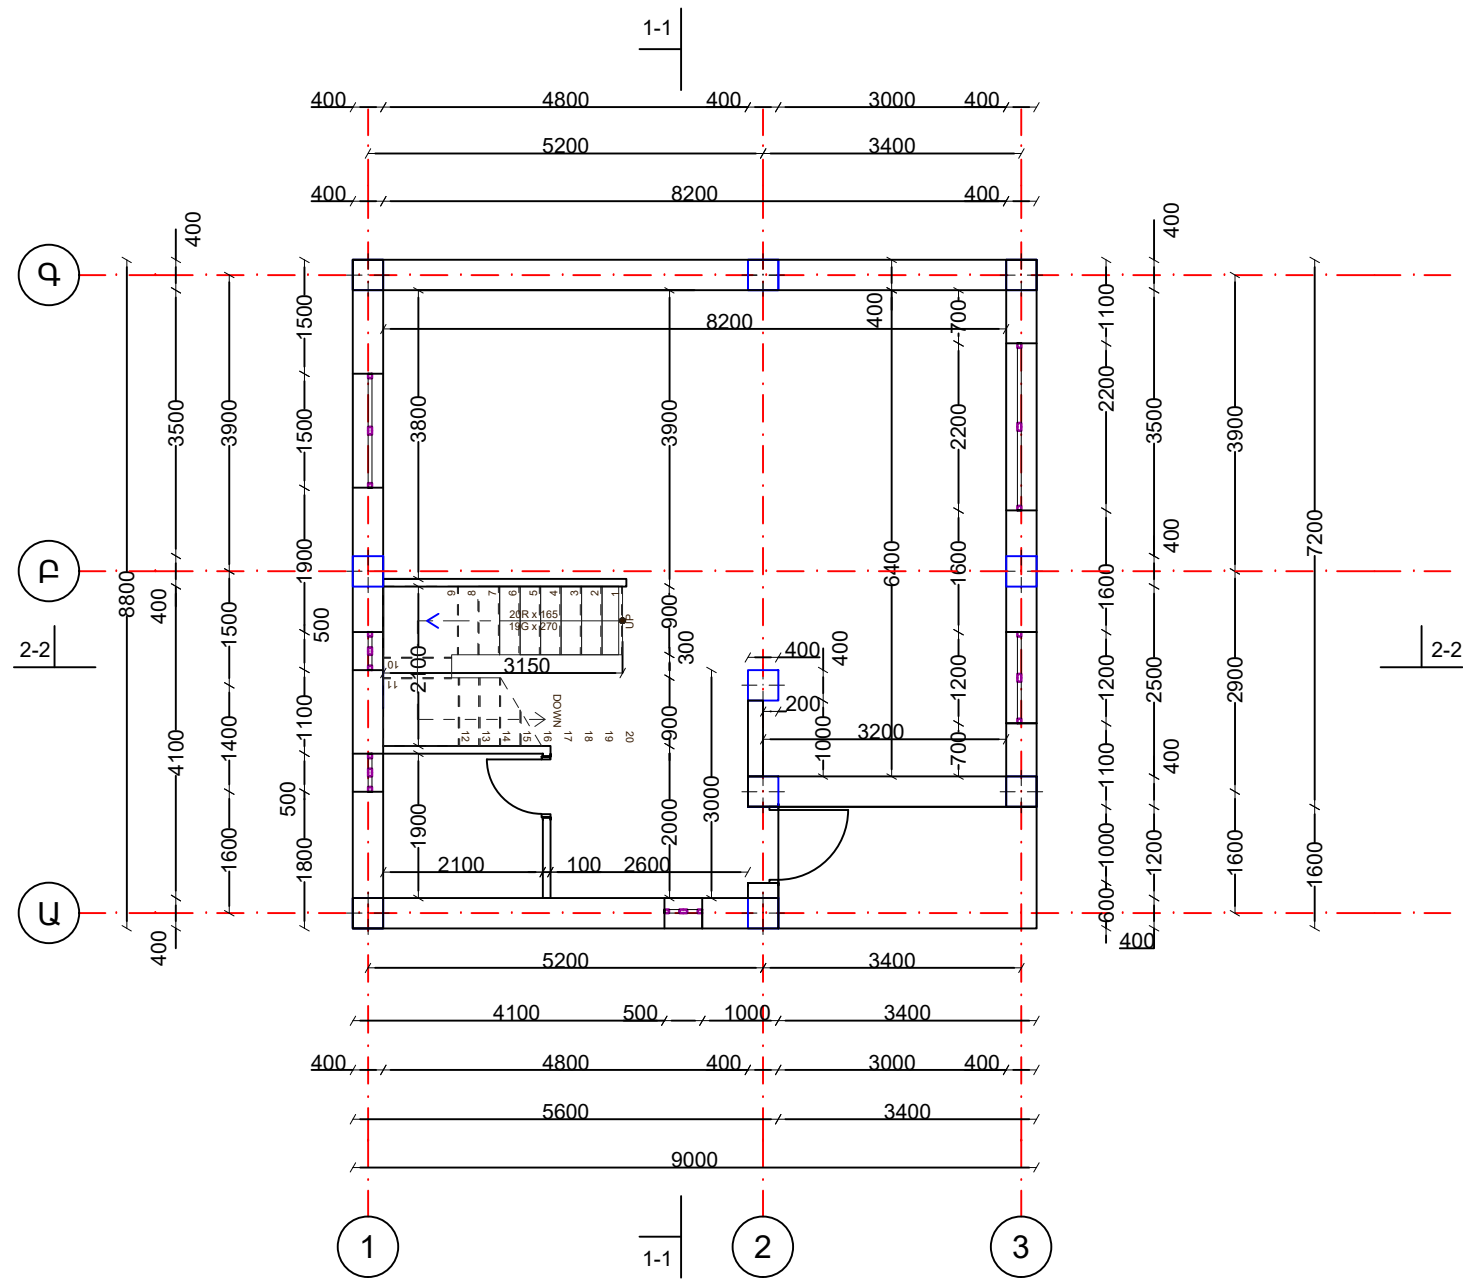


ՏՆՕՐԵՆ					
Ն.Գ.Ճ.				ՀՀ ԿՈՏԱՅՔԻ ՄԱՐԶ, ՀԱՄԱՅՔ ԱԲՈՎՅԱՆ, ԳՅՈՒՂ ԱՌԻՆՋ Վ. ՏԵՐՅԱՆ ԹԱՂԱՄԱՍԻ 9-ՐԴ ՓՈՂՈՑ 11/5	ՓՈՒԼ
				ՀՈՂԱՄԱՍՈՒՄ ԲՆԱԿԵԼԻ ՏԱՆ ԵՎ ՊԱՐՄՊԻ ՆԱԽԱԳԻԾ	ԹԵՐԹ
				ՀԱՏԱԿԱԳԻԾ 0,00 ՆԻՇԻ ՎՐԱՍ 1 : 100	ԹԵՐԹԵՐ

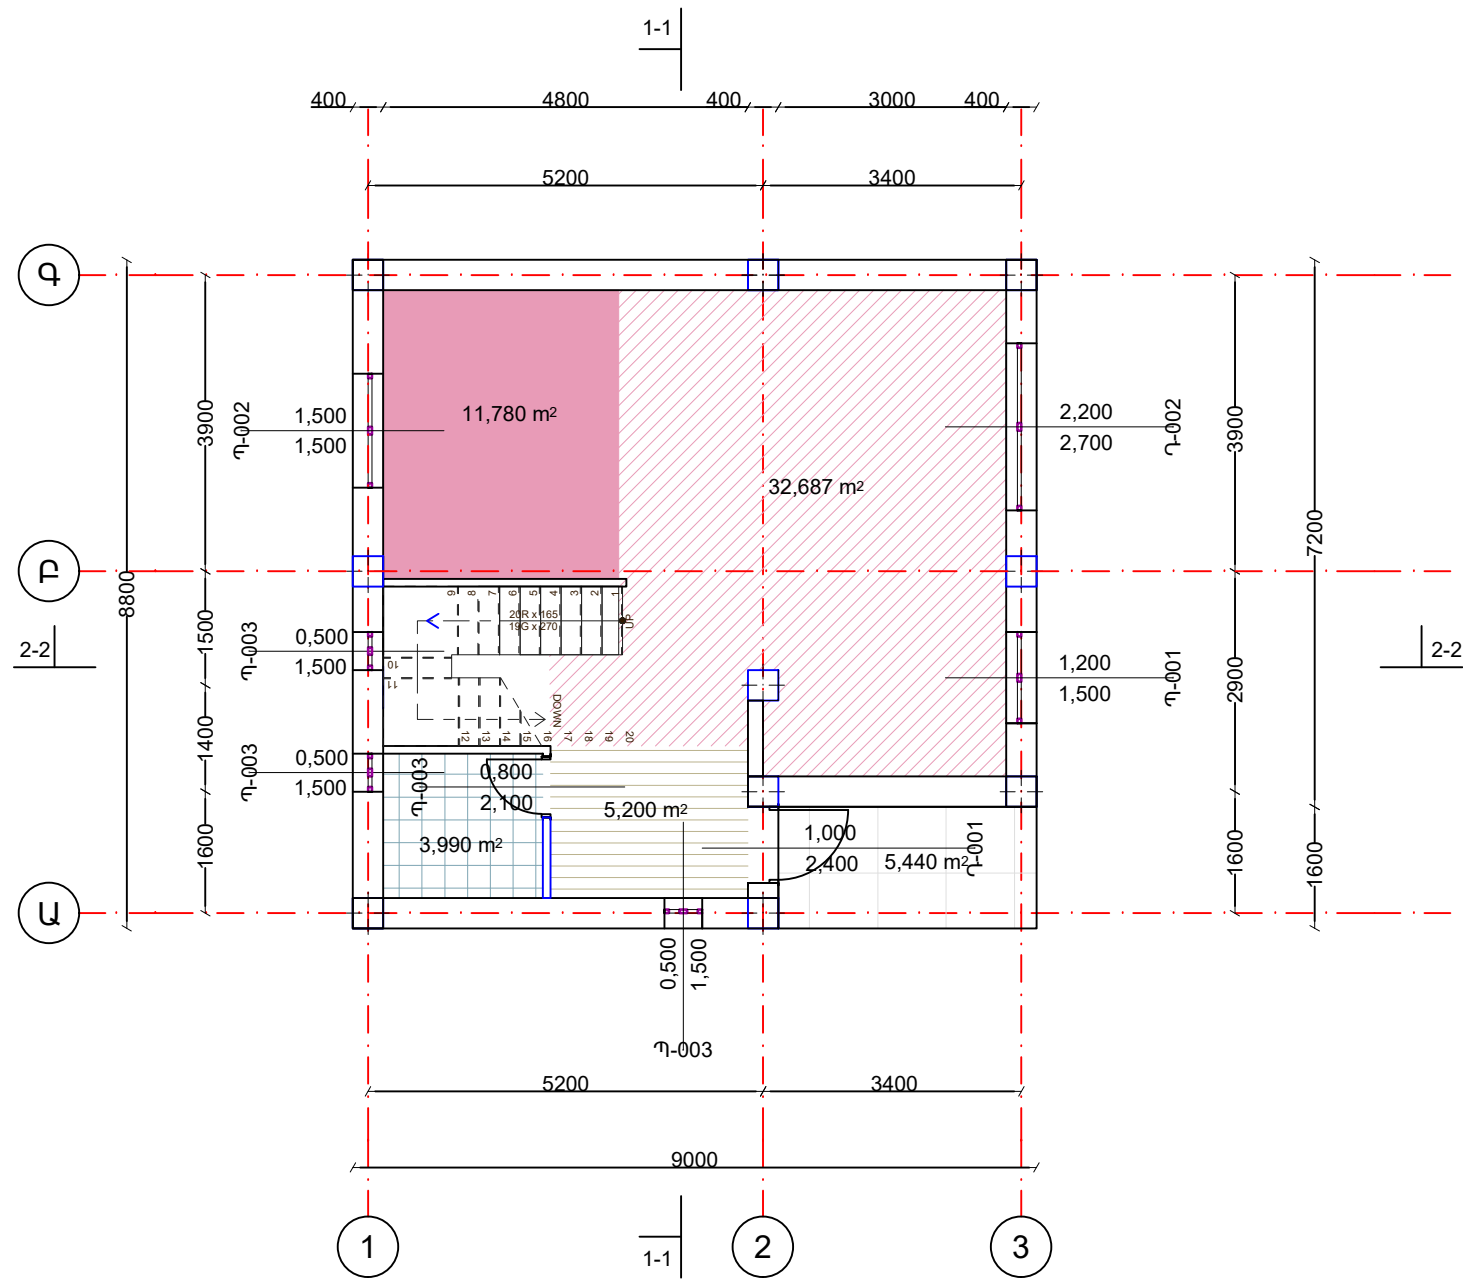


ՏՆՕՐԵՆ					
Ն.Գ.Ճ.				ՀՀ ԿՈՏԱՅՔԻ ՄԱՐԶ, ՀԱՄԱՅՔ ԱԲՈՎՅԱՆ, ԳՅՈՒՂ ԱՌԻՆՋ Վ. ՏԵՐՅԱՆ ԹԱՂԱՄԱՍԻ 9-ՐԻ ՓՈՂՈՑ 11/5	ՓՈՒԼ
				ՀՈՂԱՄԱՍՈՒՄ ԲՆԱԿԵԼԻ ՏԱՆ ԵՎ ՊԱՐՄՊԻ ՆԱԽԱԳԻԾ	ԹԵՐԹ
				ՀԱՏԱԿԱԳԻԾ 0,00 ՆԻՇԻ ՎՐԱ ՄԱՍՆԱԳԻՐ Մ 1 : 100	ԹԵՐԹԵՐ

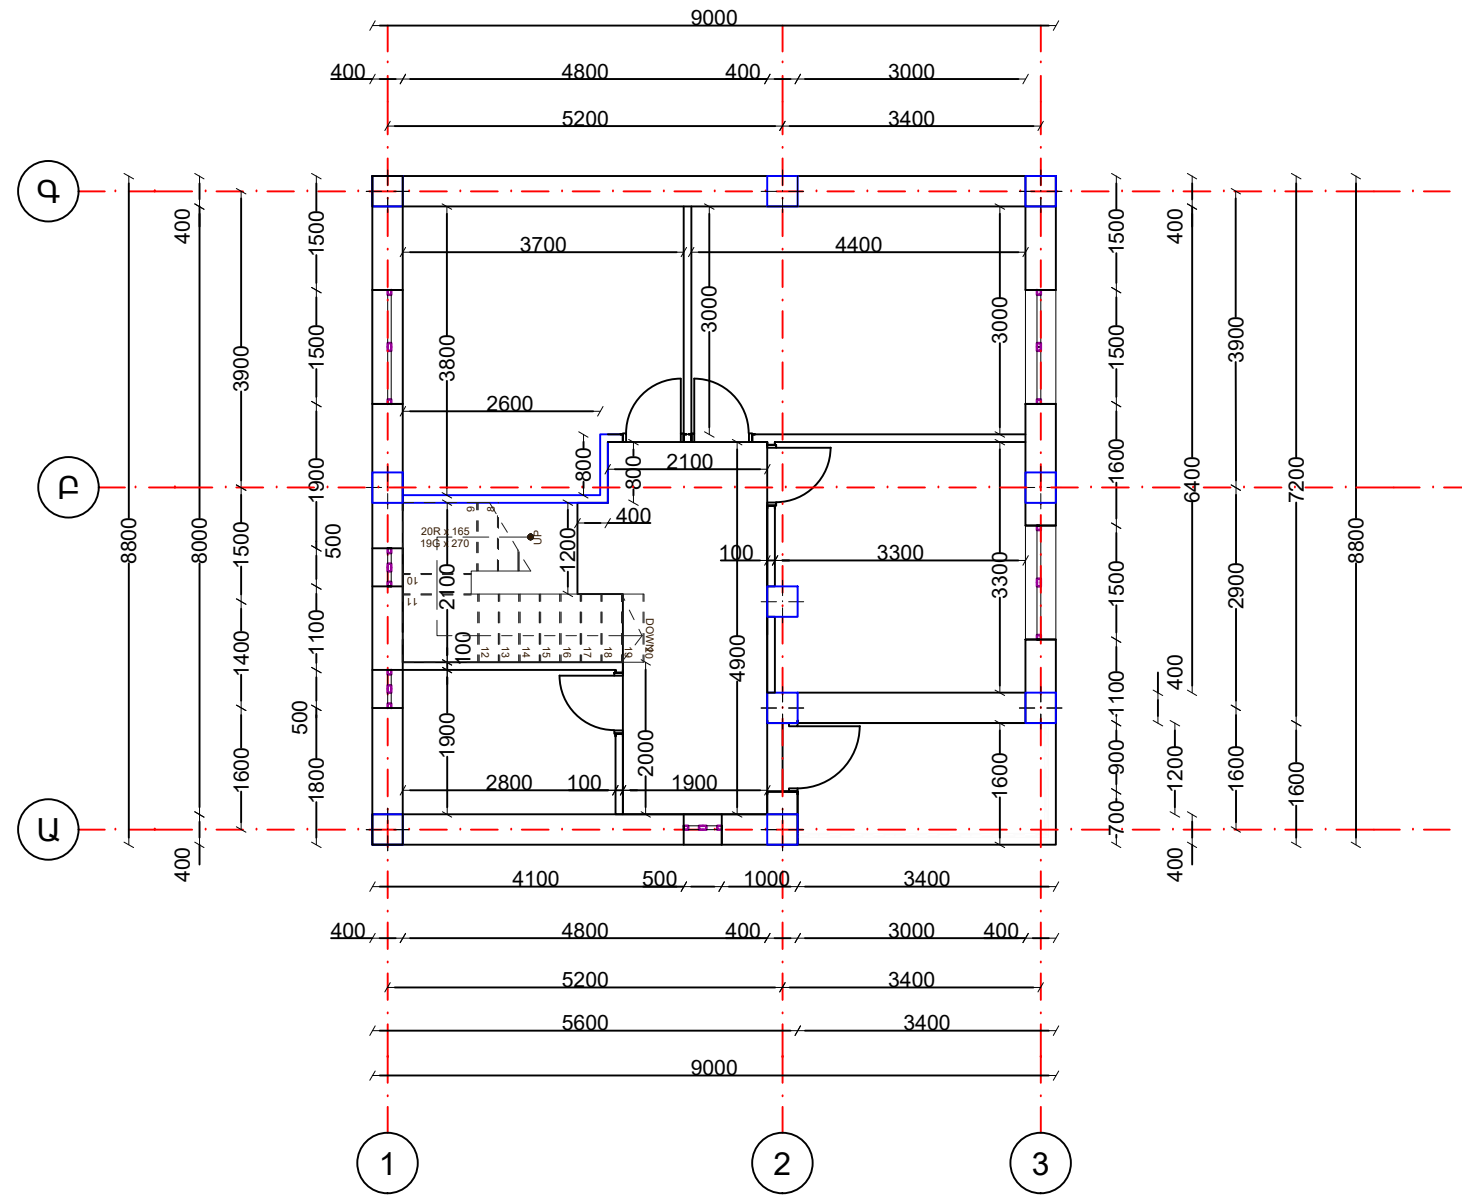


ՏՆՕՐԵՆ					
Ն.Գ.Ճ.				ՀՀ ԿՈՏԱՅՔԻ ՄԱՐԶ, ՀԱՄԱՅՔ ԱԲՈՎՅԱՆ, ԳՅՈՒՂ ԱՌԻՆՋ Վ. ՏԵՐՅԱՆ ԹԱՂԱՄԱՍԻ 9-ՐԻ ՓՈՂՈՑ 11/5	ՓՈՒԼ
				ՀՈՂԱՄԱՍՈՒՄ ԲՆԱԿԵԼԻ ՏԱՆ ԵՎ ՊԱՐՄՊԻ ՆԱԽԱԳԻԾ	ԹԵՐԹ
				ՀԱՏԱԿԱԳԻԾ +3,30 ՆԻՇԻ ՎՐԱ	ԹԵՐԹԵՐ

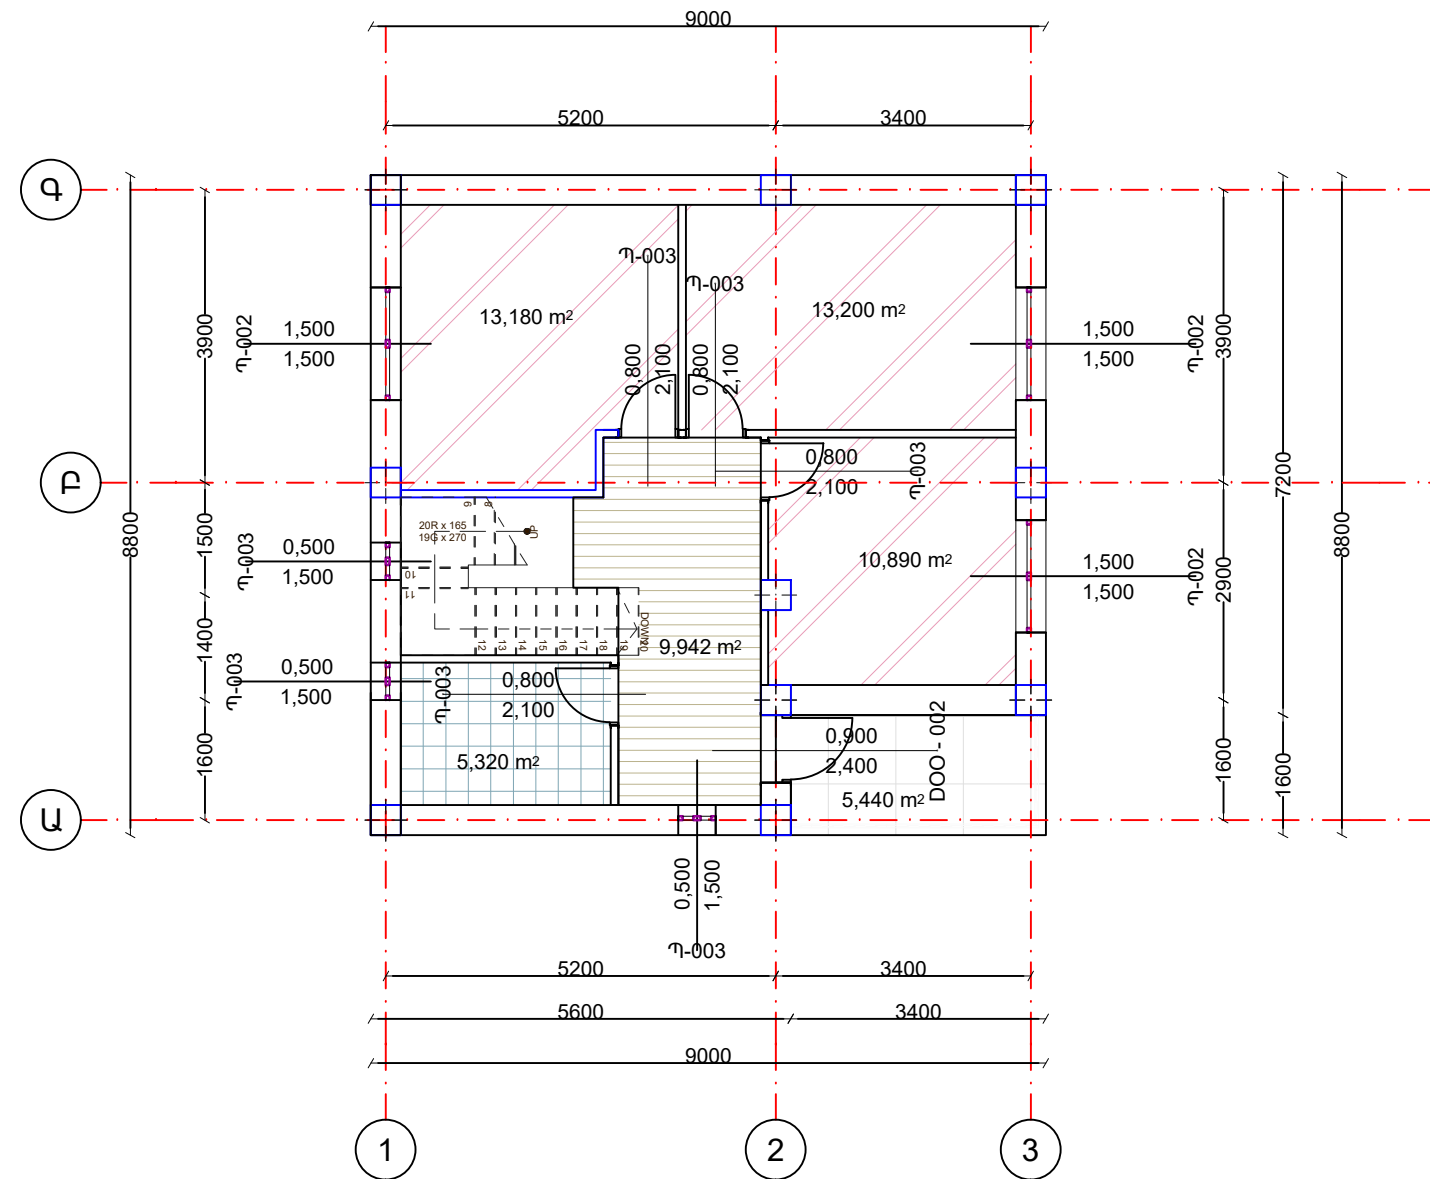

ՏՆՕՐԵՆ					
Ն.Գ.Բ.				ՀՀ ԿՈՏԱՅՔԻ ՄԱՐԶ, ՀԱՄԱՅՔ ԱԲՈՎՅԱՆ, ԳՅՈՒՂ ԱՌԻՆՋ Վ. ՏԵՐՅԱՆ ԹԱՂԱՄԱՍԻ 9-ՐԴ ՓՈՂՈՑ 11/5	ՓՈՒԼ
				ՀՈՂԱՄԱՍՈՒՄ ԲՆԱԿԵԼԻ ՏԱՆ ԵՎ ՊԱՐՄՊԻ ՆԱԽԱԳԻԾ	ԱՆ
				ՀԱՏԱԿԱԳԻԾ +3,30 ՆԻՇԻ ՎՐԱ ՄԱՍՆԱԳԻՐ Ս 1 : 100	ԹԵՐԹ
					ԹԵՐԹԵՐ

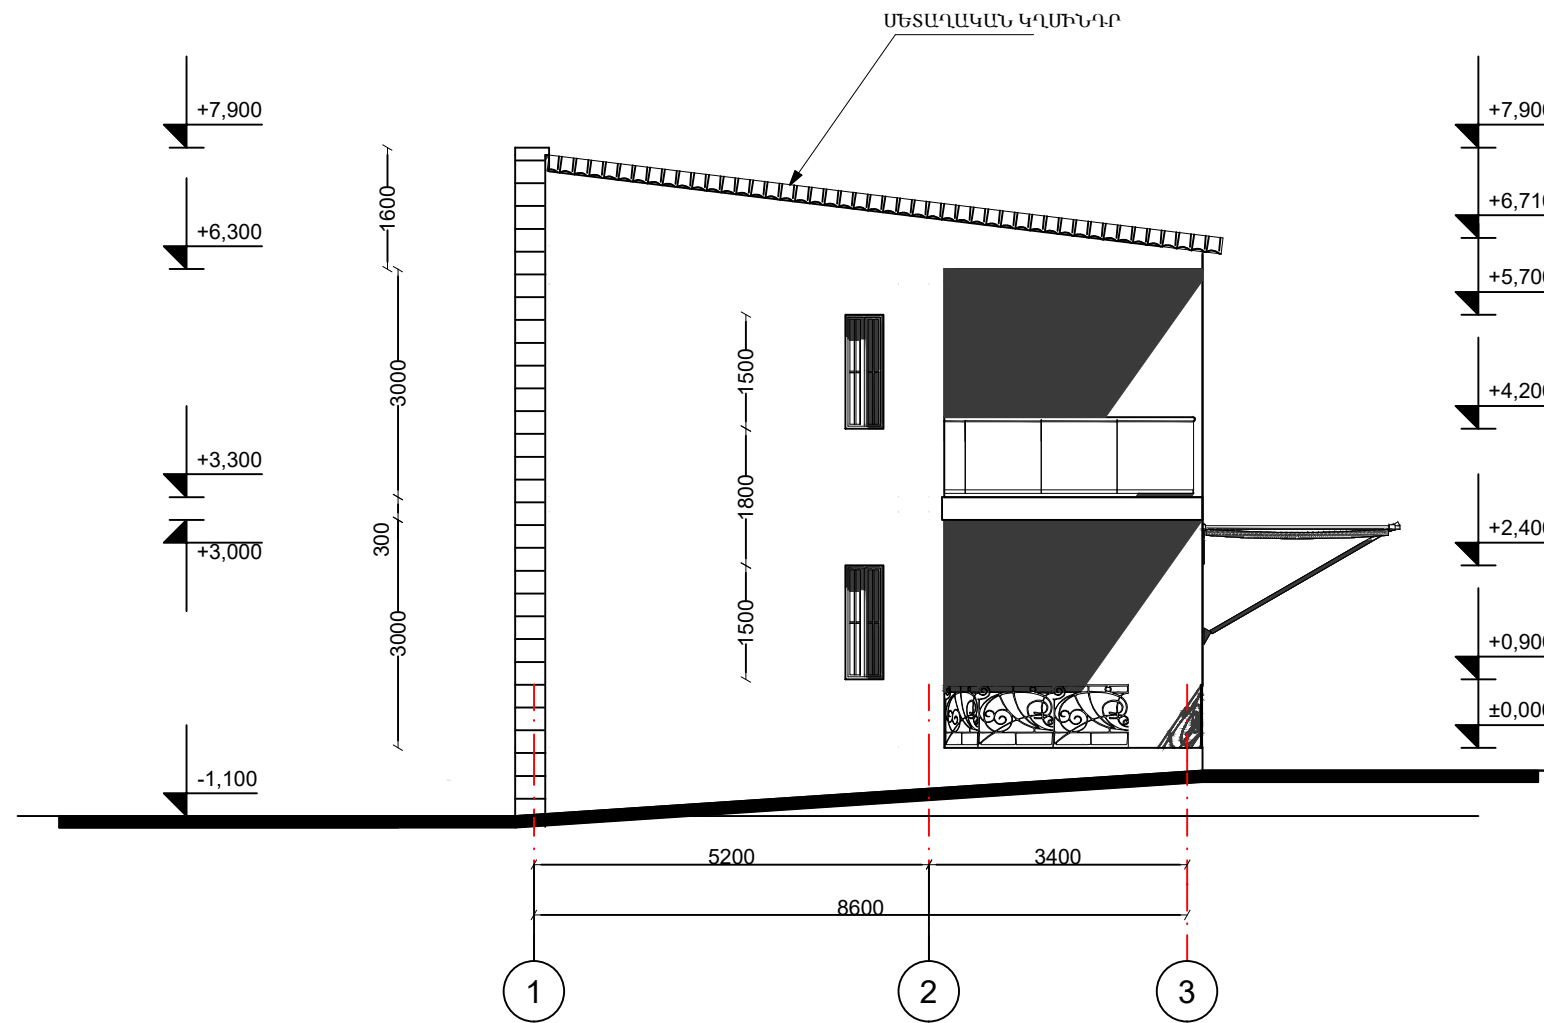


ՏՆՕՐԵՆ						
Ն.Գ.Ճ.				ՀՀ ԿՈՏԱՅՔԻ ՄԱՐԶ, ՀԱՄԱՅՔ ԱԲՈՎՅԱՆ, ԳՅՈՒՂ ԱՌԻՆՋ Վ. ՏԵՐՅԱՆ ԹԱՂԱՄԱՍԻ 9-ՐԻ ՓՈՂՈՑ 11/5	ՓՈՒԼ	ԹԵՐԹ
				ՀՈՂԱՄԱՍՈՒՄ ԲՆԱԿԵԼԻ ՏԱՆ ԵՎ ՊԱՐՄՊԻ ՆԱԽԱԳԻԾ	ԱՆ	9
				ՃԱԿԱՏ 1-3 Ս 1 : 100	«ԱՐԽԻ-ՏՈՒՐ» ՍՊԸ	

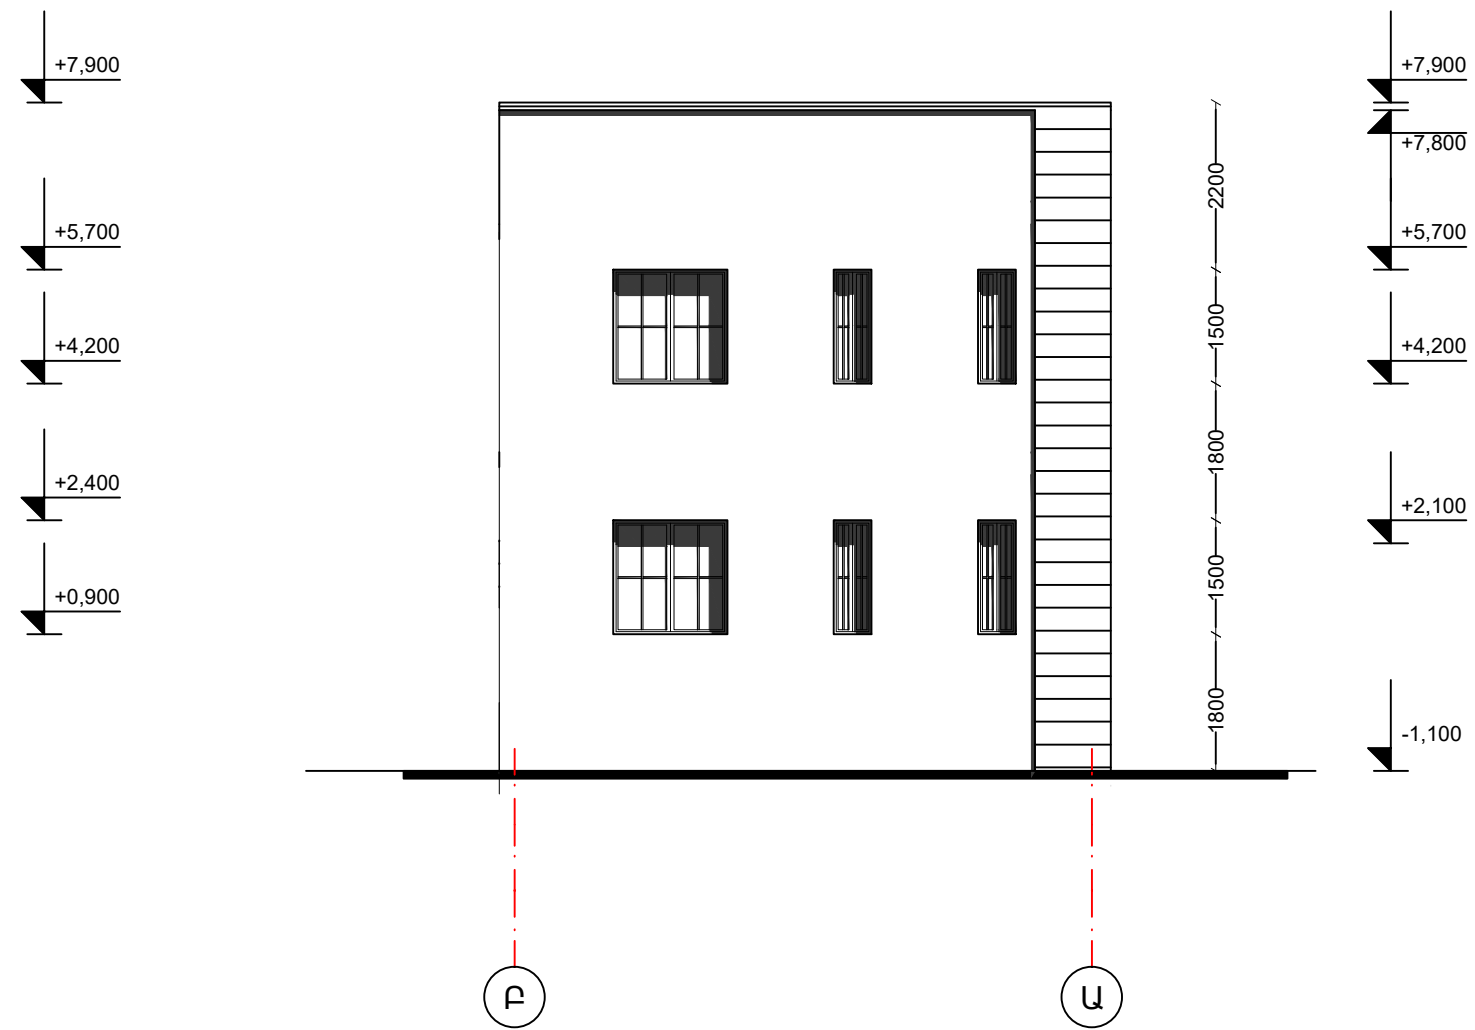


ՏՆՕՐԵՆ						
Ն.Գ.Ճ.				ՀՀ ԿՈՏԱՅՔԻ ՄԱՐԶ, ՀԱՄԱՅՔ ԱԲՈՎՅԱՆ, ԳՅՈՒՂ ԱՌԻՆՋ Վ. ՏԵՐՅԱՆ ԹԱՂԱՄԱՍԻ 9-ԸՆԴ ՓՈՂՈՑ 11/5	ՓՈՒԼ	ԹԵՐԹ
				ՀՈՂԱՄԱՍՈՒՄ ԲՆԱԿԵԼԻ ՏԱՆ ԵՎ ՊԱՐՄՊԻ ՆԱԽԱԳԻԾ	ԱՆ	10
				ՃԱԿԱՏ Գ-Ա Մ 1 : 100	«ԱՐԽԻ-ՏՈՒՐ» ՍՊԸ	



ՏՆՕՐԵՆ					
Ն.Գ.Ճ.				ՀՀ ԿՈՏԱՅՔԻ ՄԱՐԶ, ՀԱՄԱՅՔ ԱԲՈՎՅԱՆ, ԳՅՈՒՂ ԱՌԻՆՋ Վ. ՏԵՐՅԱՆ ԹԱՂԱՄԱՍԻ 9-ՐԴ ՓՈՂՈՑ 11/5	ՓՈՒԼ
				ՀՈՂԱՄԱՍՈՒՄ ԲՆԱԿԵԼԻ ՏԱՆ ԵՎ ՊԱՐՄՊԻ ՆԱԽԱԳԻԾ	ԹԵՐԹ 11
				ՃԱԿԱՏ Ա-Գ Մ 1 : 100	ԹԵՐԹԵՐ
					«ԱՐԽԻ-ՏՈՒՐ» ՍՊԸ

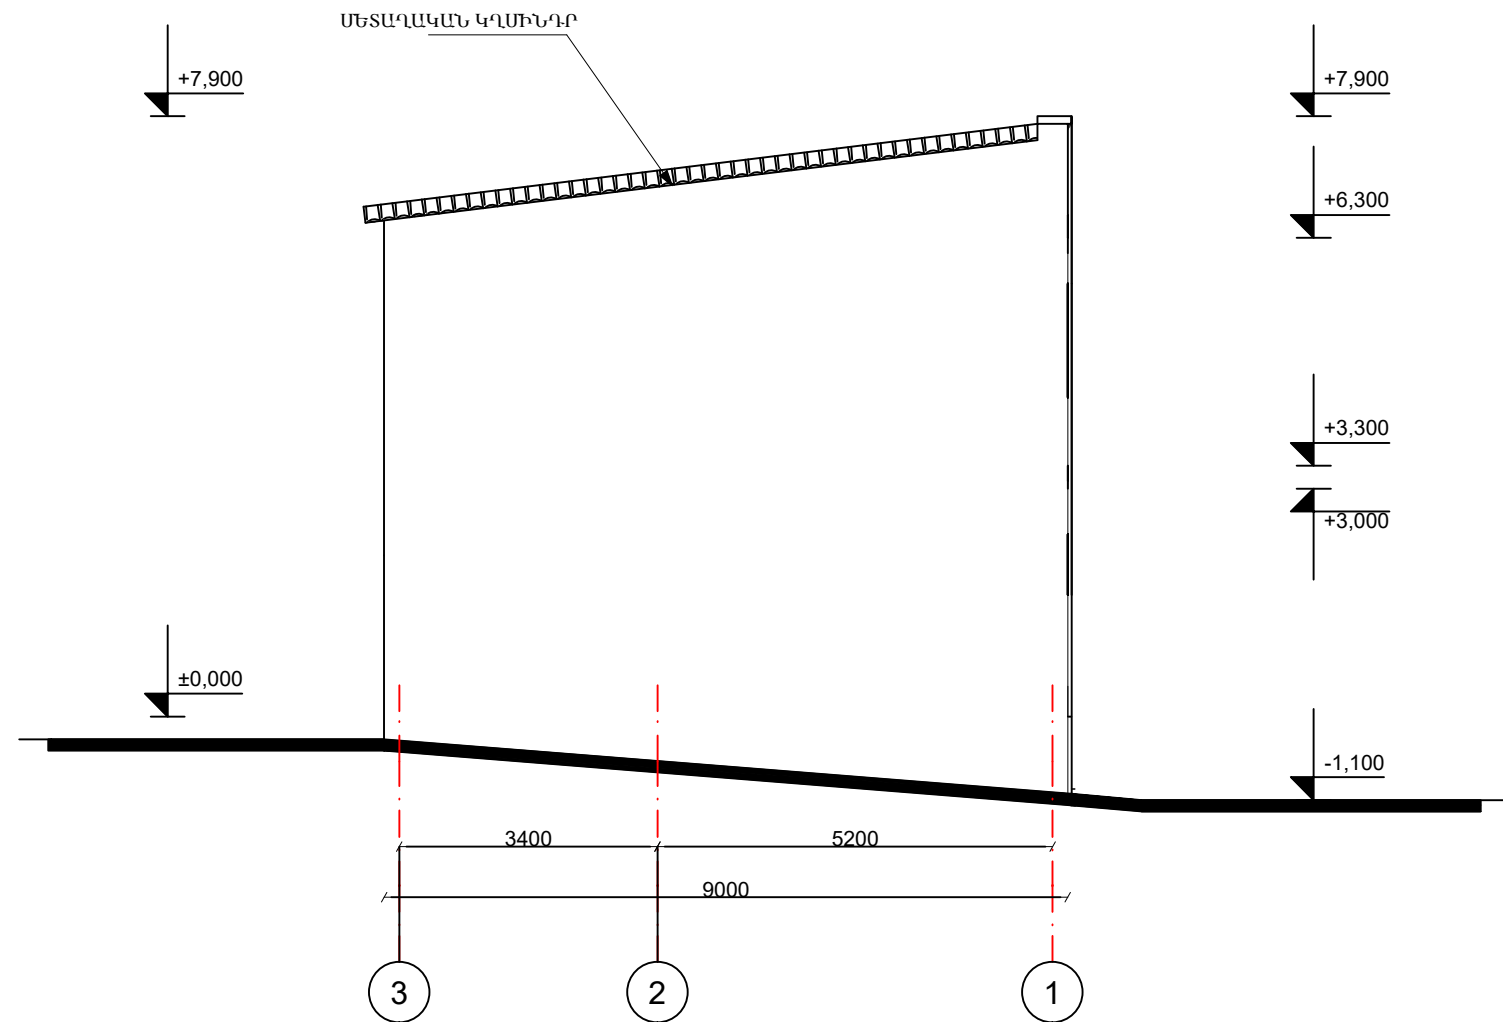

ՏՆՕՐԵՆ						
Ն.Գ.Ճ.				ՀՀ ԿՈՏԱՅՔԻ ՄԱՐԶ, ՀԱՄԱՅՔ ԱԲՈՎՅԱՆ, ԳՅՈՒՂ ԱՌԻՆՋ Վ. ՏԵՐՅԱՆ ԹԱՂԱՄԱՍԻ 9-ՐԻ ՓՈՂՈՑ 11/5	ՓՈՒԼ	ԹԵՐԹ
				ՀՈՂԱՄԱՍՈՒՄ ԲՆԱԿԵԼԻ ՏԱՆ ԵՎ ՊԱՐՄՊԻ ՆԱԽԱԳԻԾ	ԱՆ	12
				ՃԱԿԱՏ 3-1 Մ 1 : 100	«ԱՐԽԻ-ՏՈՒՐ» ՍՊԸ	

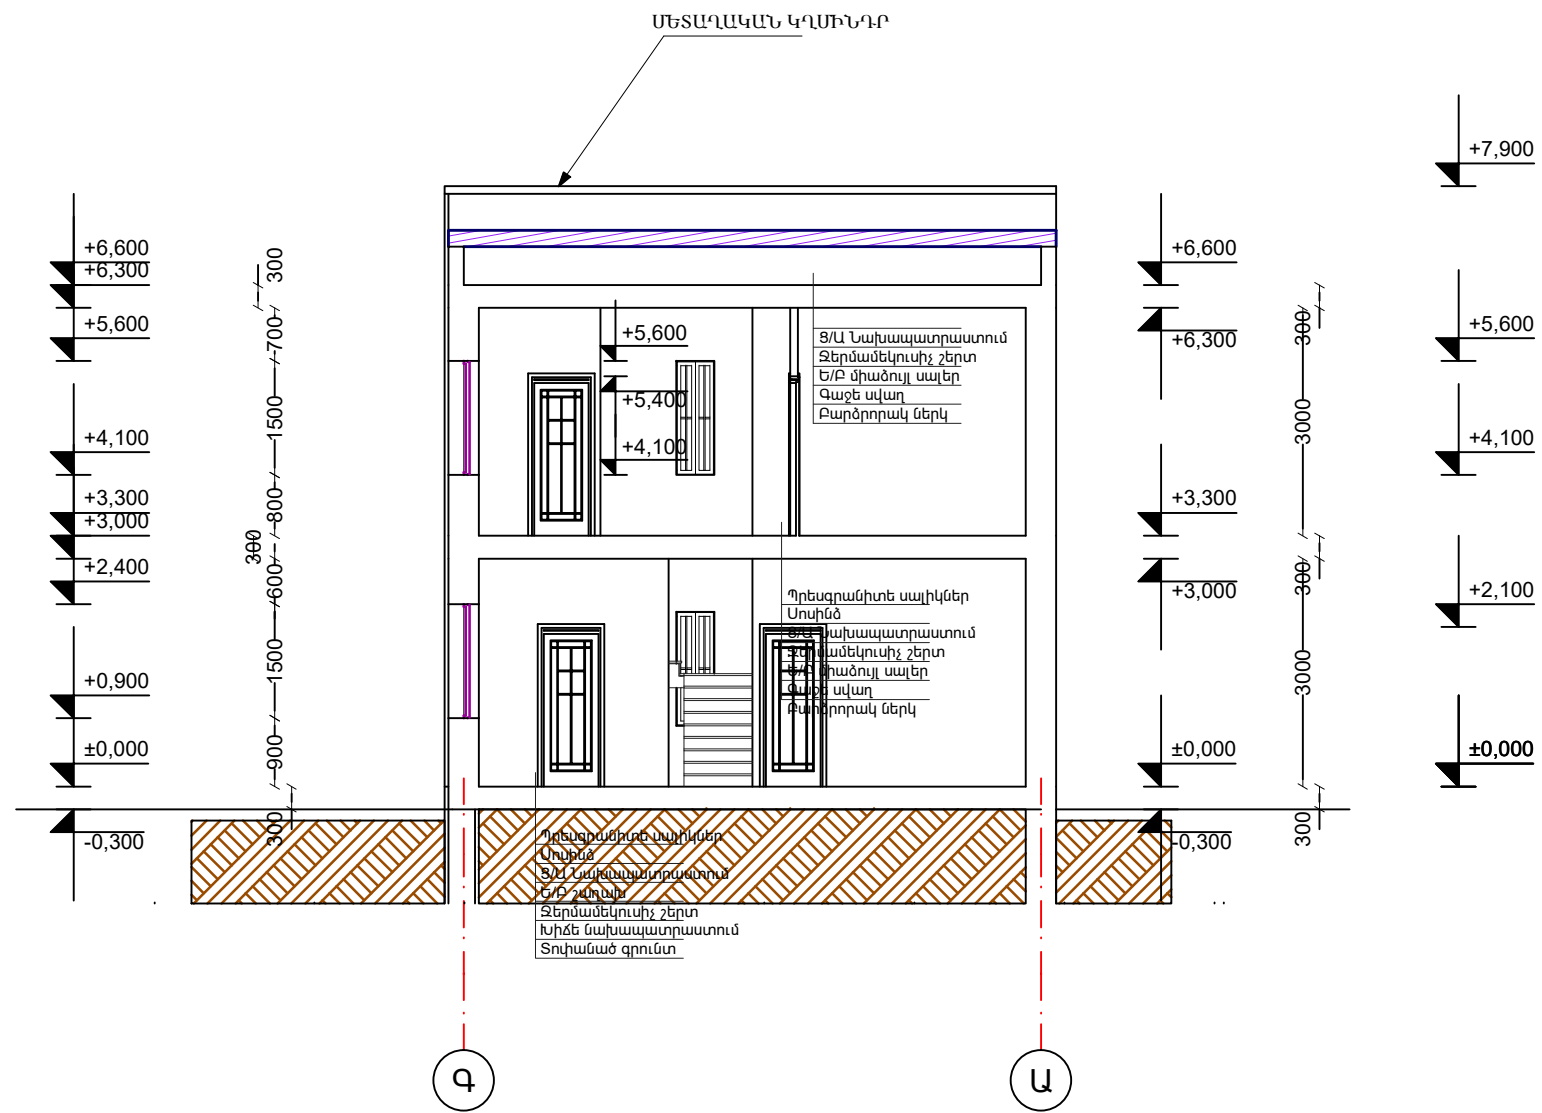

ՏՆՕՐԵՆ					
Ն.Գ.Ճ.				ՀՀ ԿՈՏԱՅՔԻ ՄԱՐԶ, ՀԱՄԱՅՔ ԱԲՈՎՅԱՆ, ԳՅՈՒՂ ԱՌԻՆՋ Վ. ՏԵՐՅԱՆ ԹԱՂԱՄԱՍԻ 9-Ի ՓՈՂՈՑ 11/5	ՓՈՒԼ
				ՀՈՂԱՄԱՍՈՒՄ ԲՆԱԿԵԼԻ ՏԱՆ ԵՎ ՊԱՐՄՊԻ ՆԱԽԱԳԻԾ	ԹԵՐԹ 14
				ԿՏՐՎԱԾՔ 2-2 Մ 1 : 100	ԹԵՐԹԵՐ
					«ԱՐԽԻ-ՏՈՒՐ» ՍՊԸ