

ԿՈՏԱՅՔ 2024

Մարզ Կոտայք, համայնք Աբովյան գյուղ Պտղնի 17-րդ փողոց 18/2

ՊԱՏՎԻՐԱՏՈՒՄ ԱՇՈՏ ՌԵՎԱԶՅԱՆ ՀԱՄԼԵՏԻ


ԲՆԱԿԵԼԻ ՏԱՆ ԿԱՌՈՒՅՄԱՆ
ԷՍԲԻՉԱՅԻՆ ԱՇԽԱՏԱՆՔ



ՆԱԽԱԳԻԾ ԹՈՂԱՐԿՈՂ ԸՆԿԵՐՈՒԹՅՈՒՆ «ԷՅՁ-ԴԻ-ԷՄ» ՍՊԸ

Մարզ Կոտայք, համայնք Աբովյան
գյուղ Պտղնի 17-րդ փողոց 18/2

Գլխավոր հատակագիծ Մ 1:2000

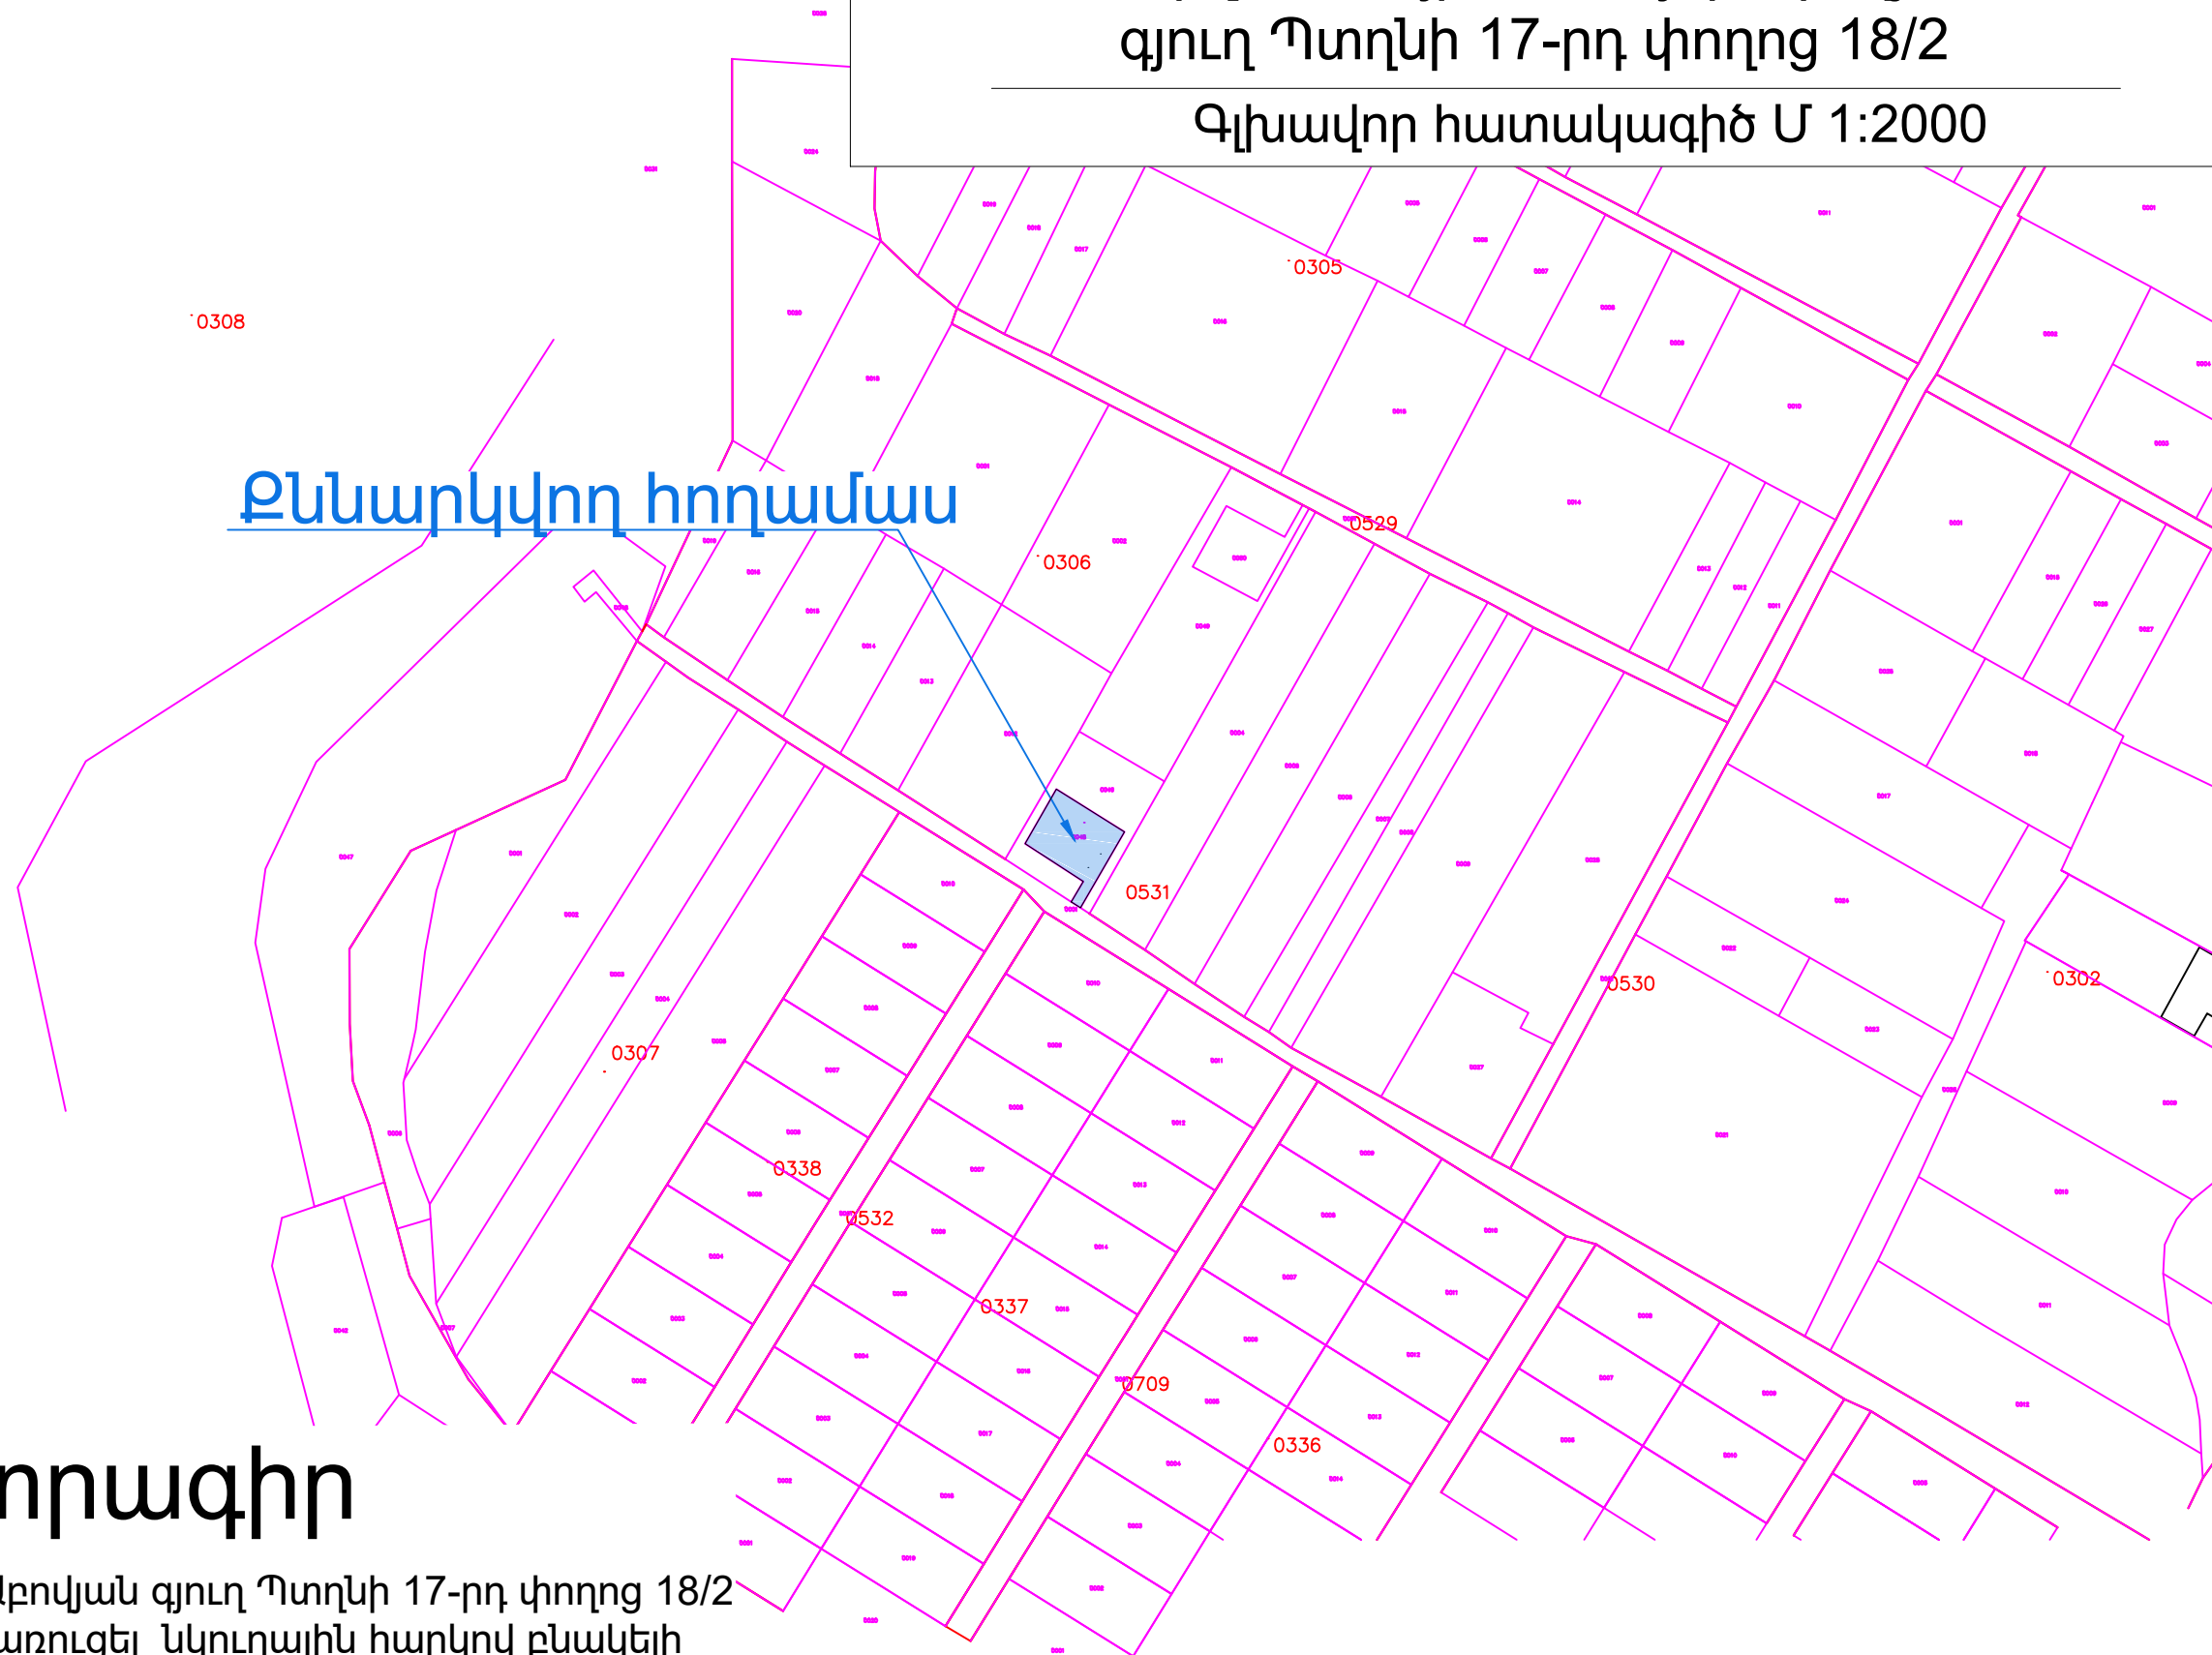

Քննարկվող հողամաս

Բացատրագիր

Մարզ Կոտայք, համայնք Աբովյան գյուղ Պտղնի 17-րդ փողոց 18/2 հողամասում նախատեսվում է կառուցել նկուղային հարկով բնակելի տուն : Շինության արտաքին չափերը՝ (14.4 X13.6)մ, բարձրությունը 5.9մ:


Ջրահեռացումը կազմակերպված է արտաքին ջրահեռացմամբ:

Վկայական N 25052023-07-0115

Կադաստրային ծածկագիր 07-054-0306-0048

Հողատարածքի մակերեսը 0.04(հա)

Մարզ Կոտայք, համայնք Աբովյան
գյուղ Պտղնի 17-րդ փողոց 18/2
Գլխավոր հատակագիծ Մ 1:500

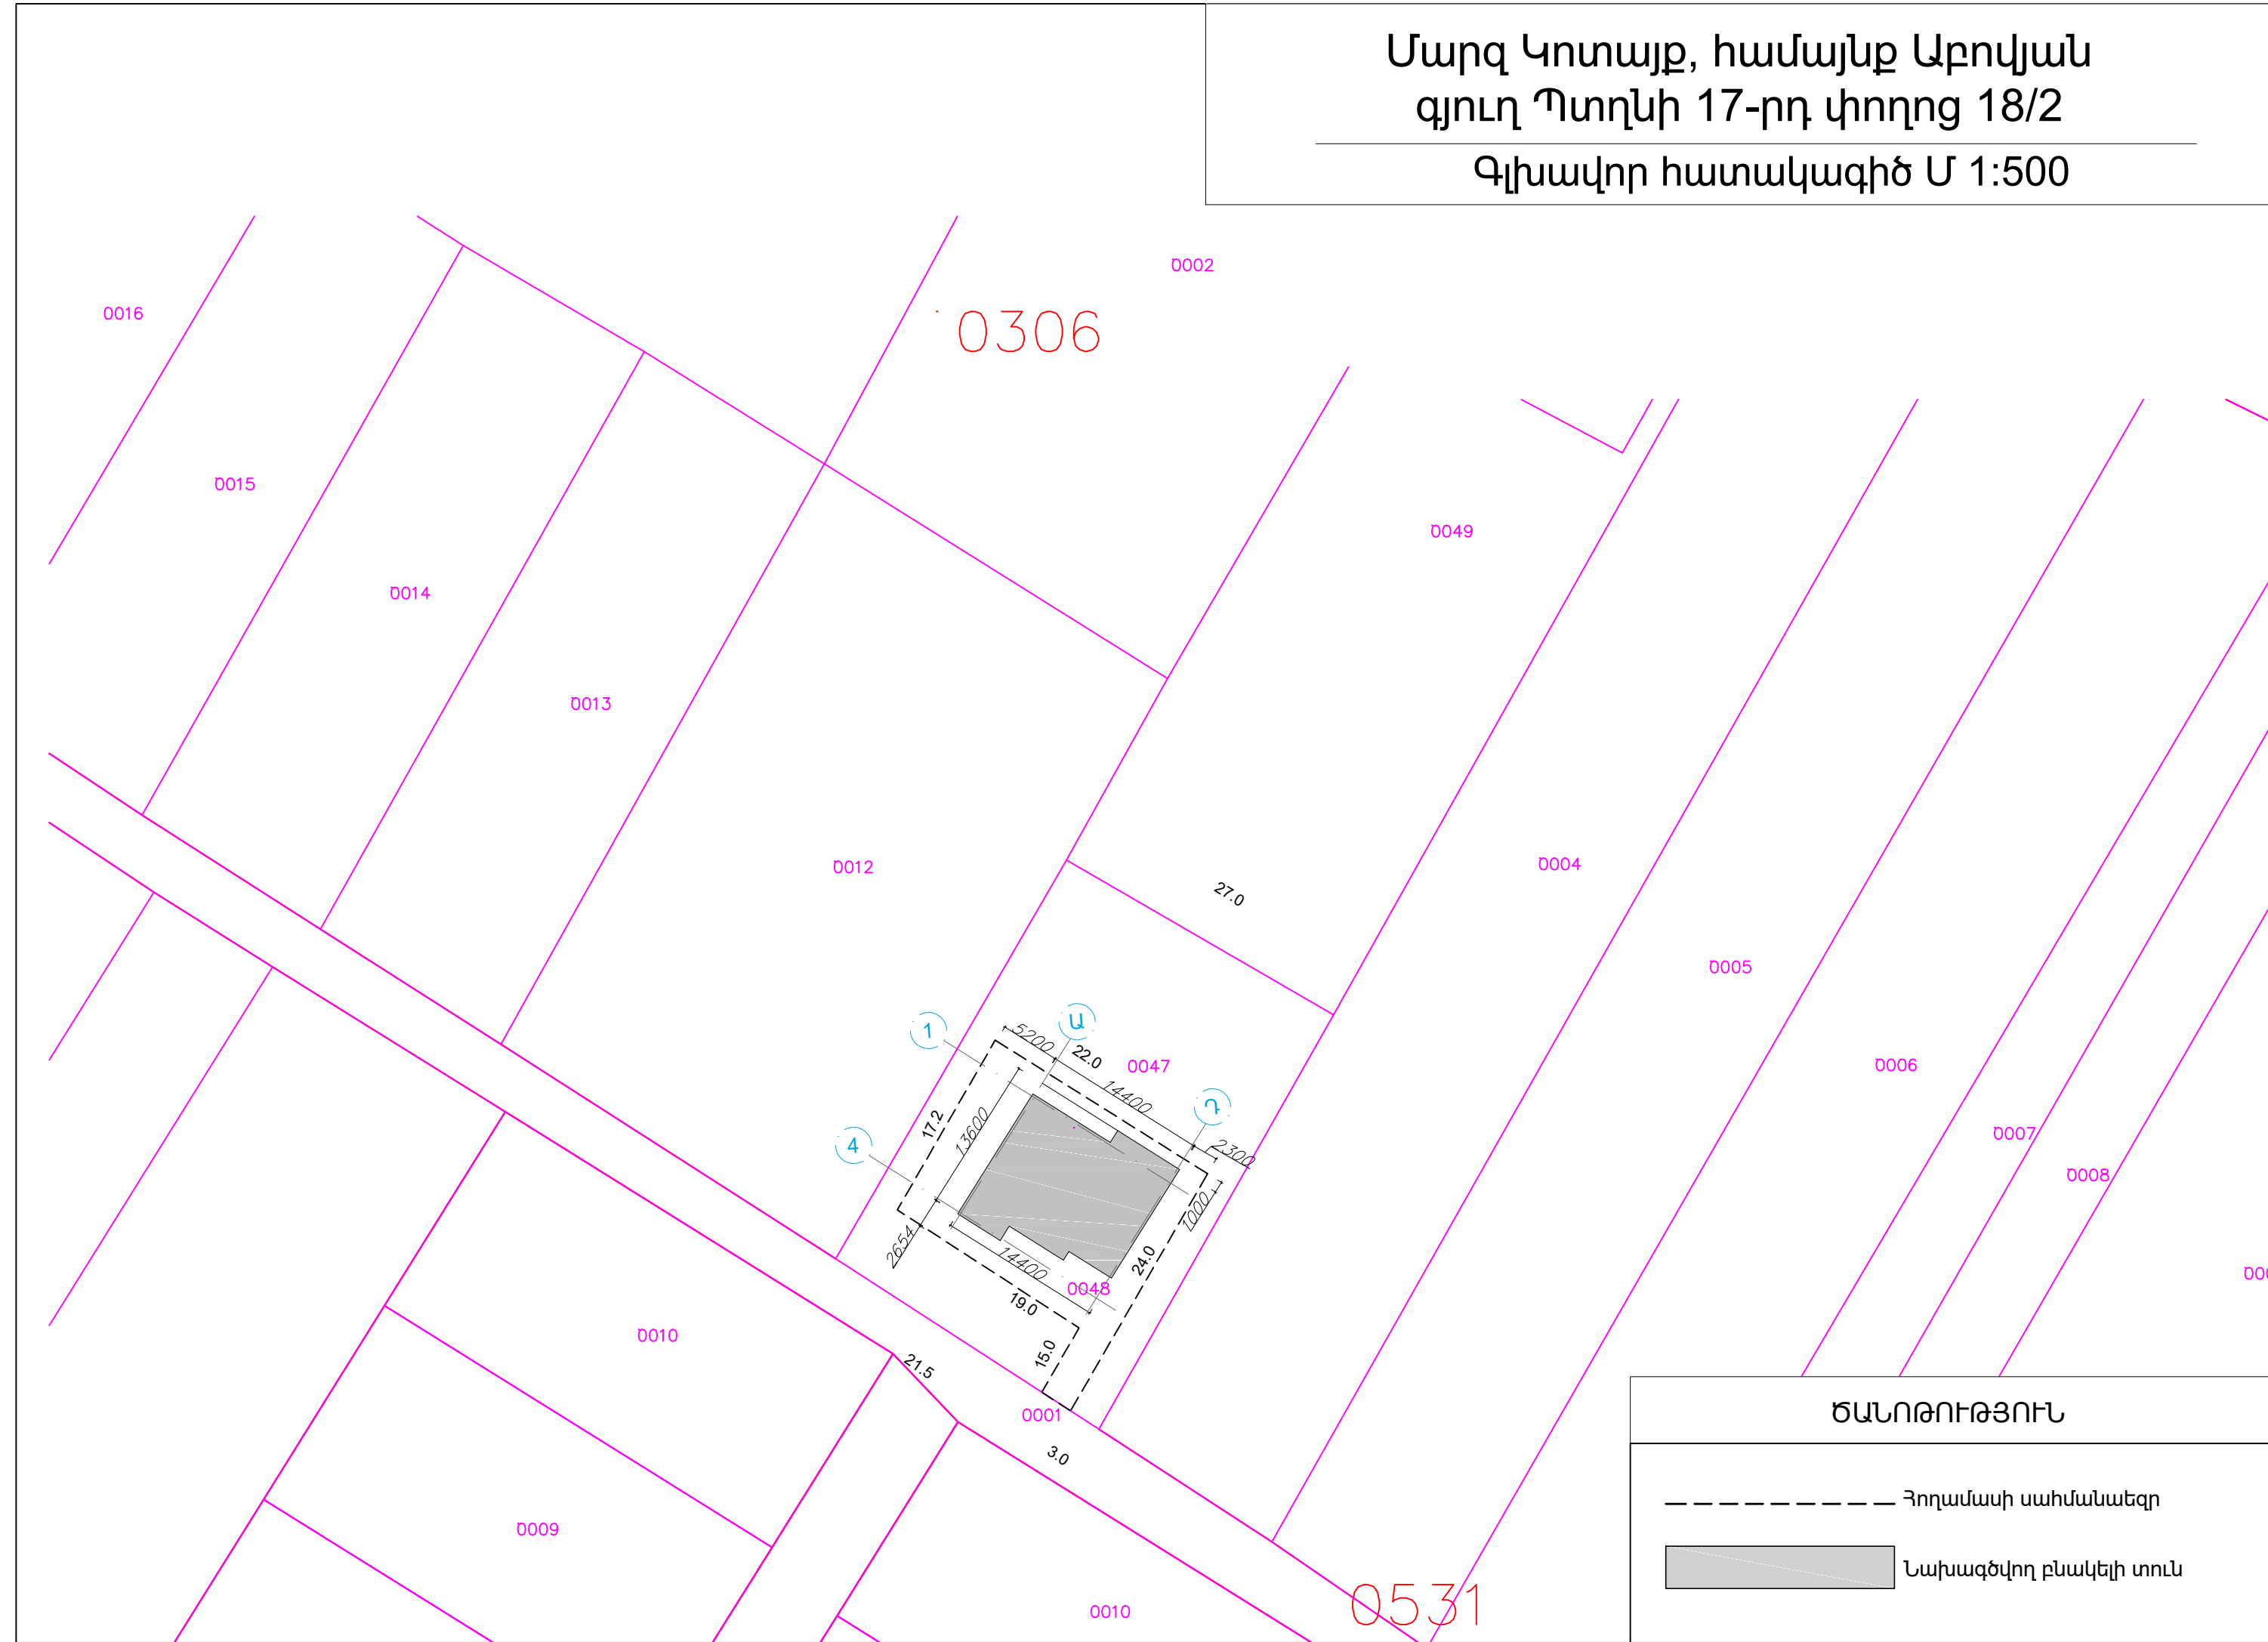

ԾԱՆՈԹՈՒԹՅՈՒՆ


- Հողամասի սահմանագիծ
- ▒ Լախագծվող բնակելի տուն

Մարզ Կոտայք, համայնք Աբովյան
գյուղ Պտղնի 17-րդ փողոց 18/2

Գլխավոր հատակագիծ Մ 1:200

0012

27.0

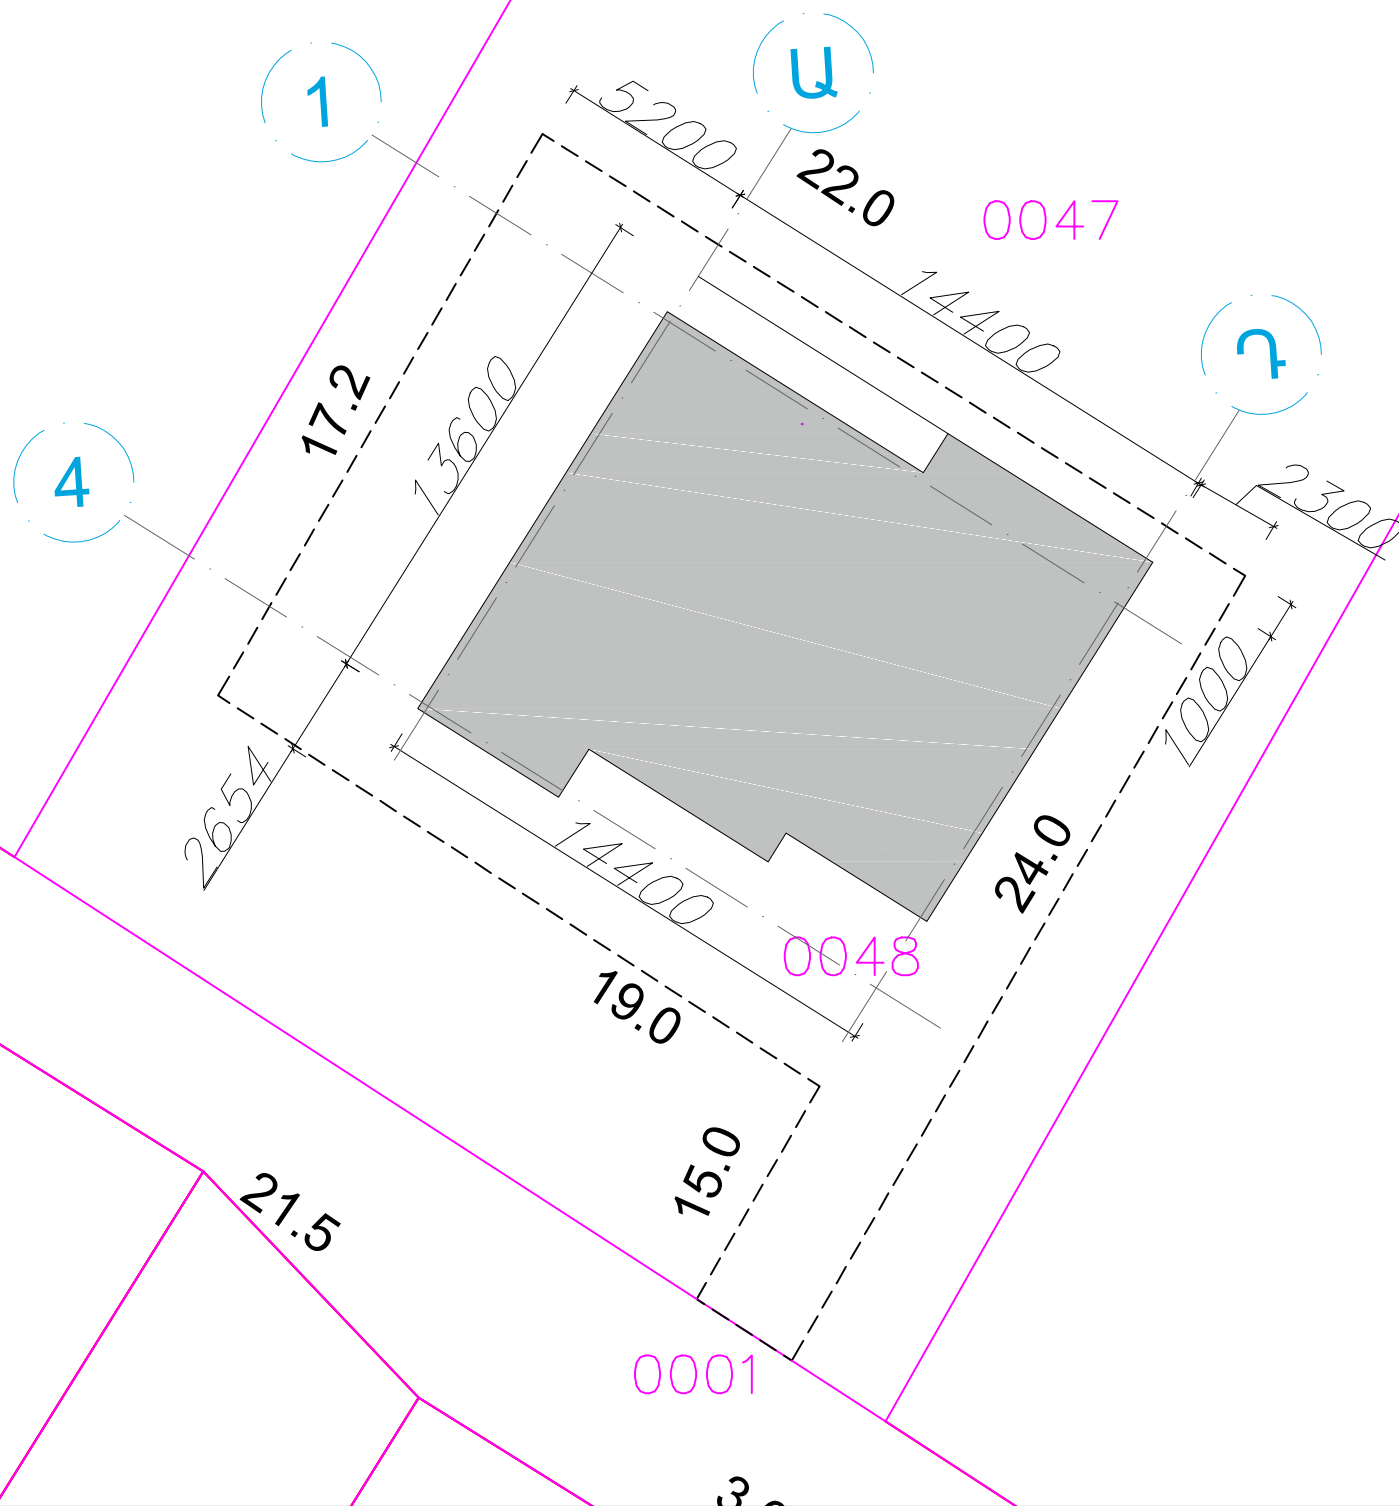


ԾԱՆՈԹՈՒԹՅՈՒՆ

- Հողամասի սահմանագիծ
- Նախագծվող բնակելի տուն

ՆԿՈՒՂԱՅԻՆ ՀԱՐԿԻ ՀԱՏԱԿԱԳԻԾ ԸՍՏ -2.600 ՆԻՇԻ

Մ 1:100

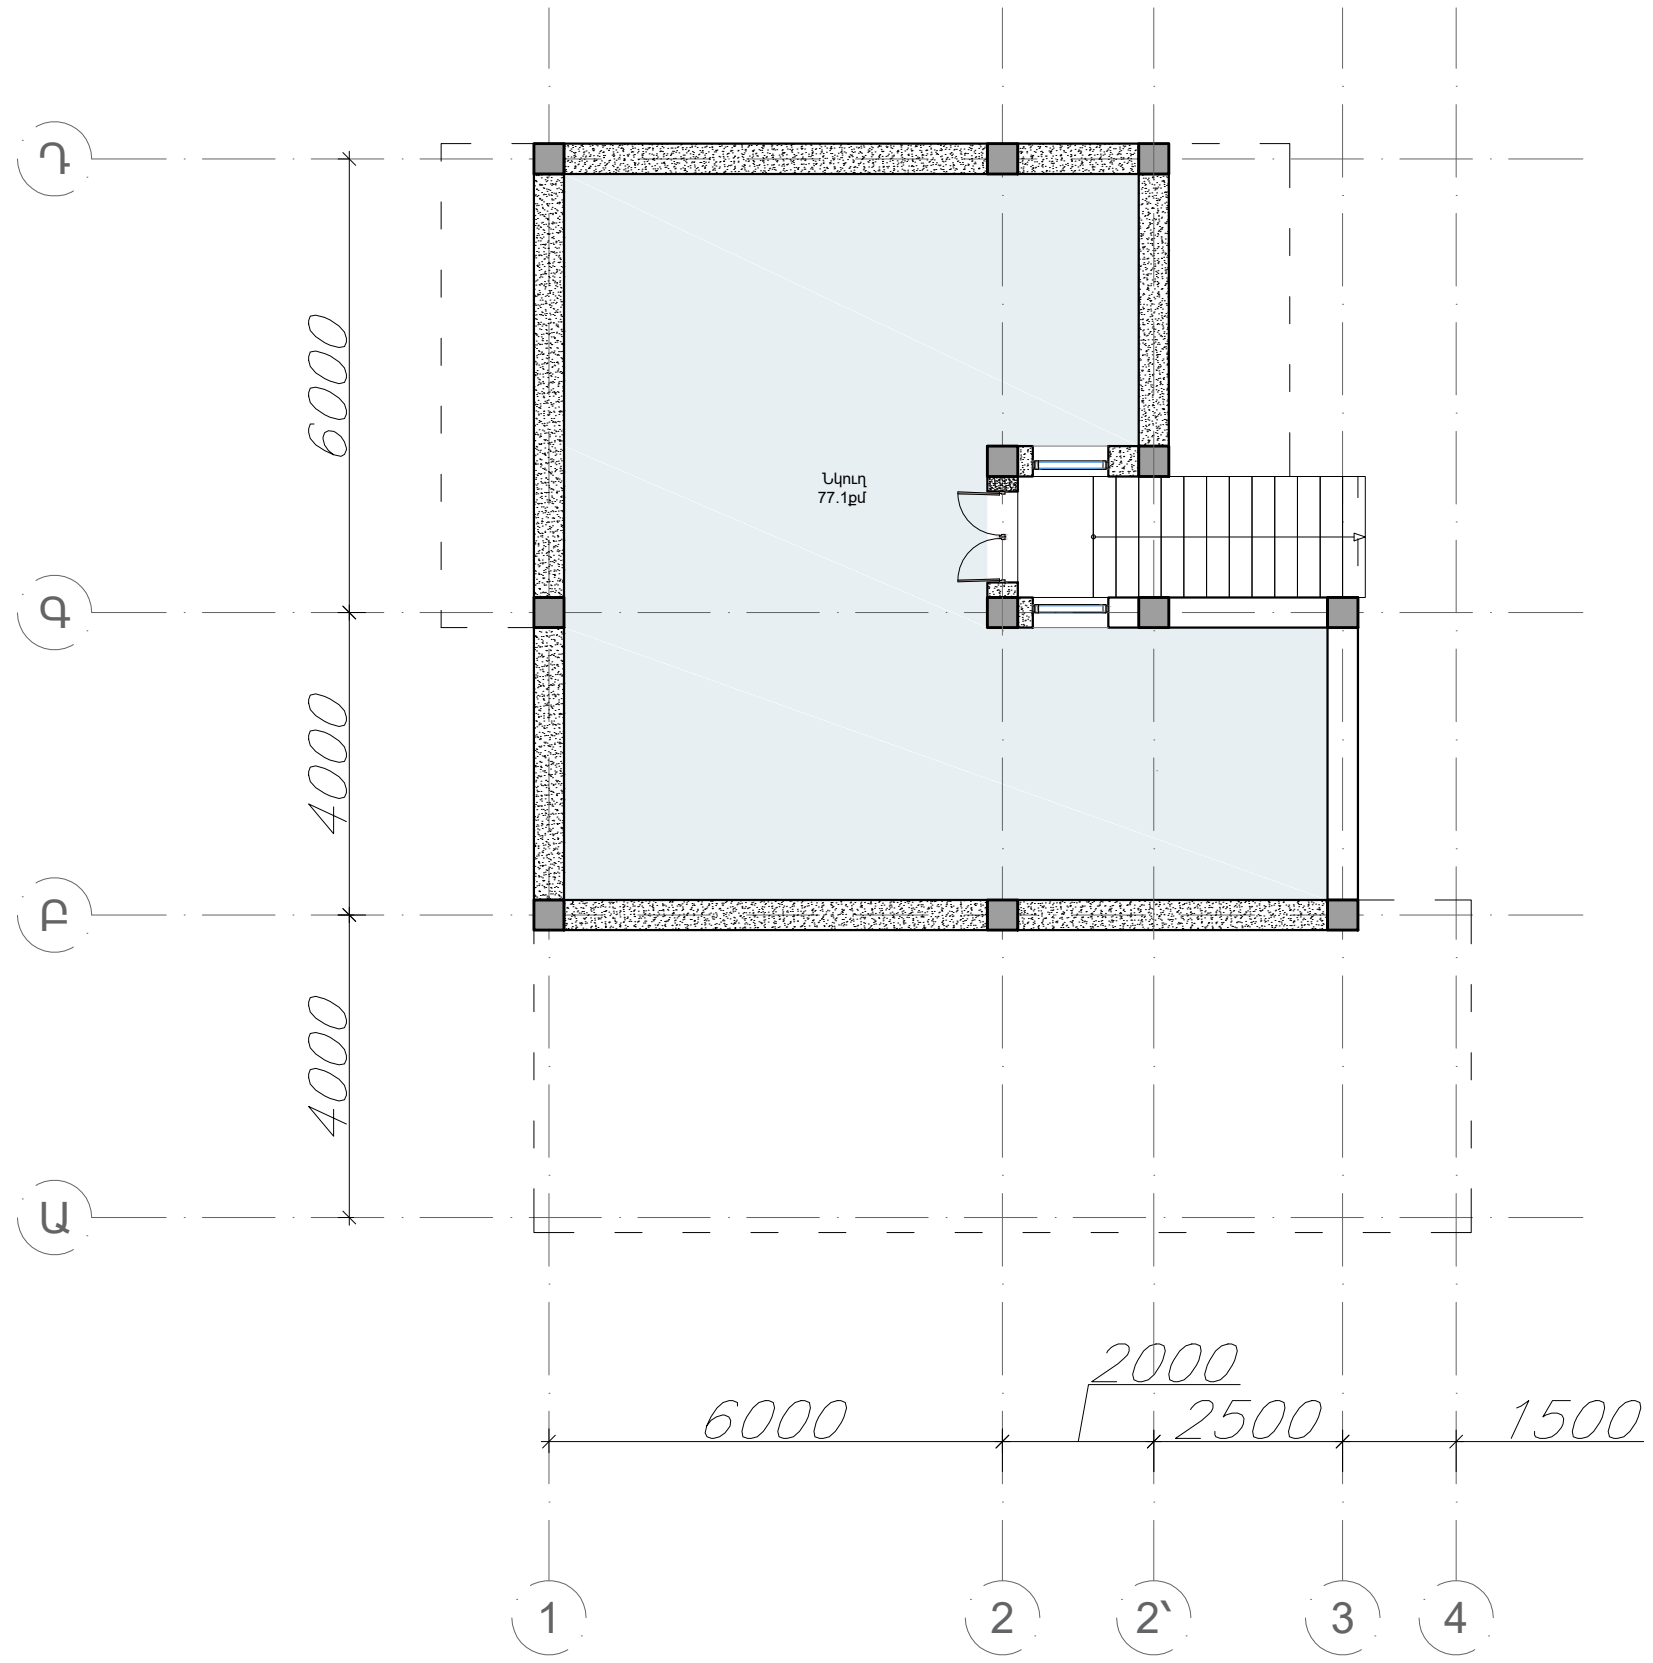


ՇԻՆՈՒԹՅԱՆ ՀԱՏԱԿԱԳԻԾ ԸՍՏ 0.000 ՆԻՇԻ

Մ 1:100




ՃԱԿԱՏ Ա-Դ ԱՌԱՆՑՔՆԵՐՈՎ

Մ 1:100

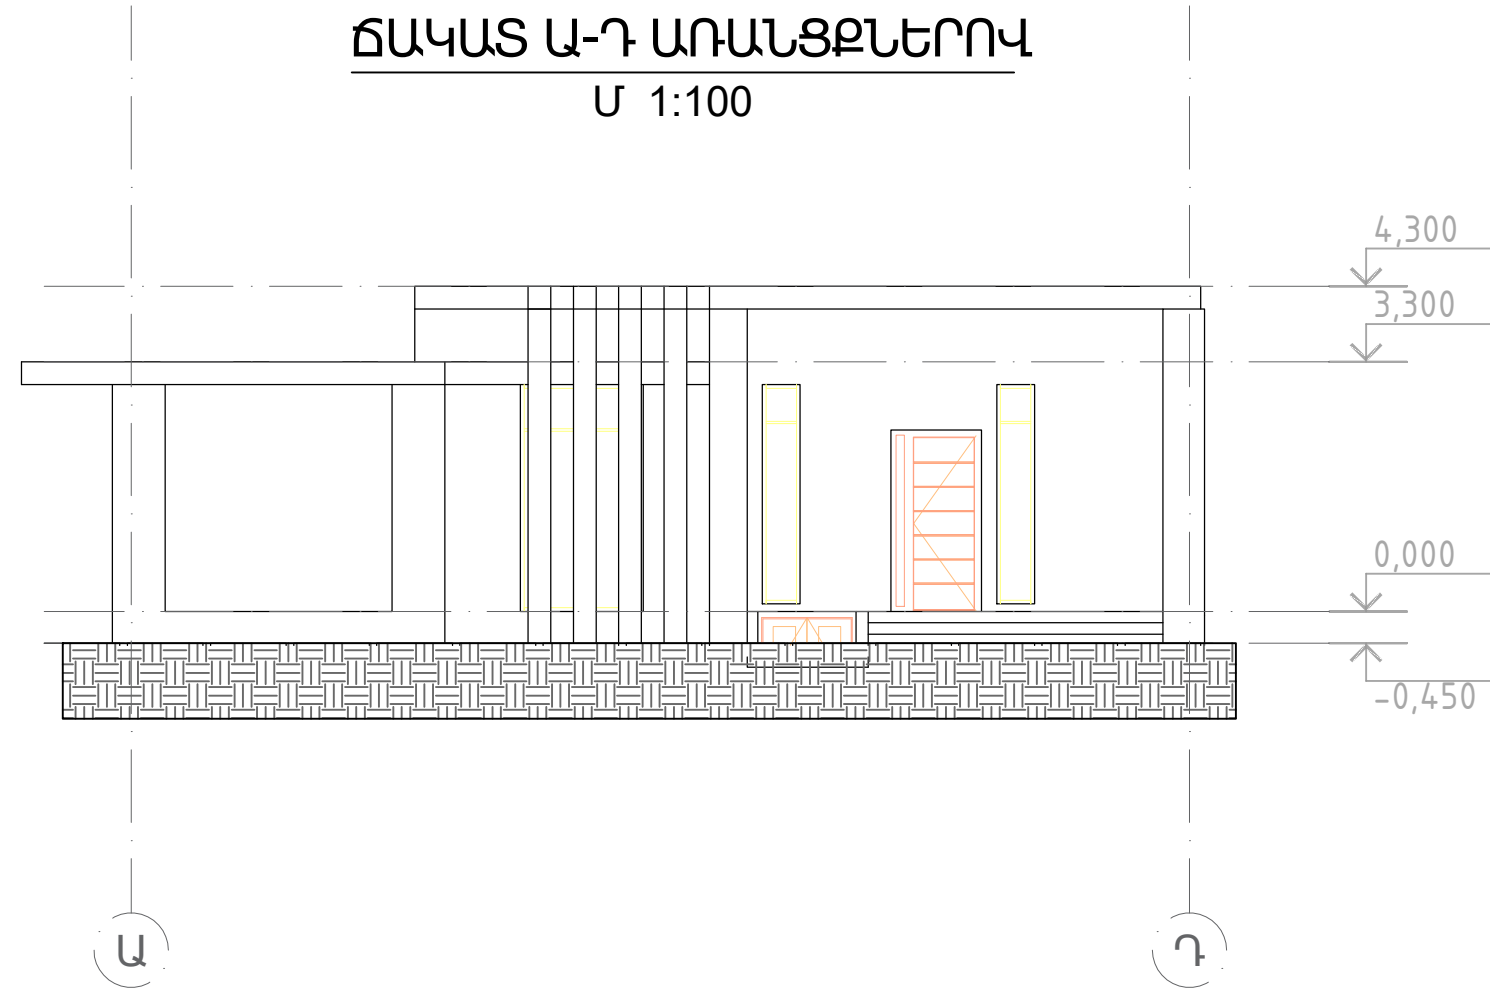

ՃԱԿԱՏ Դ-Ա ԱՌԱՆՑՔՆԵՐՈՎ

Մ 1:100

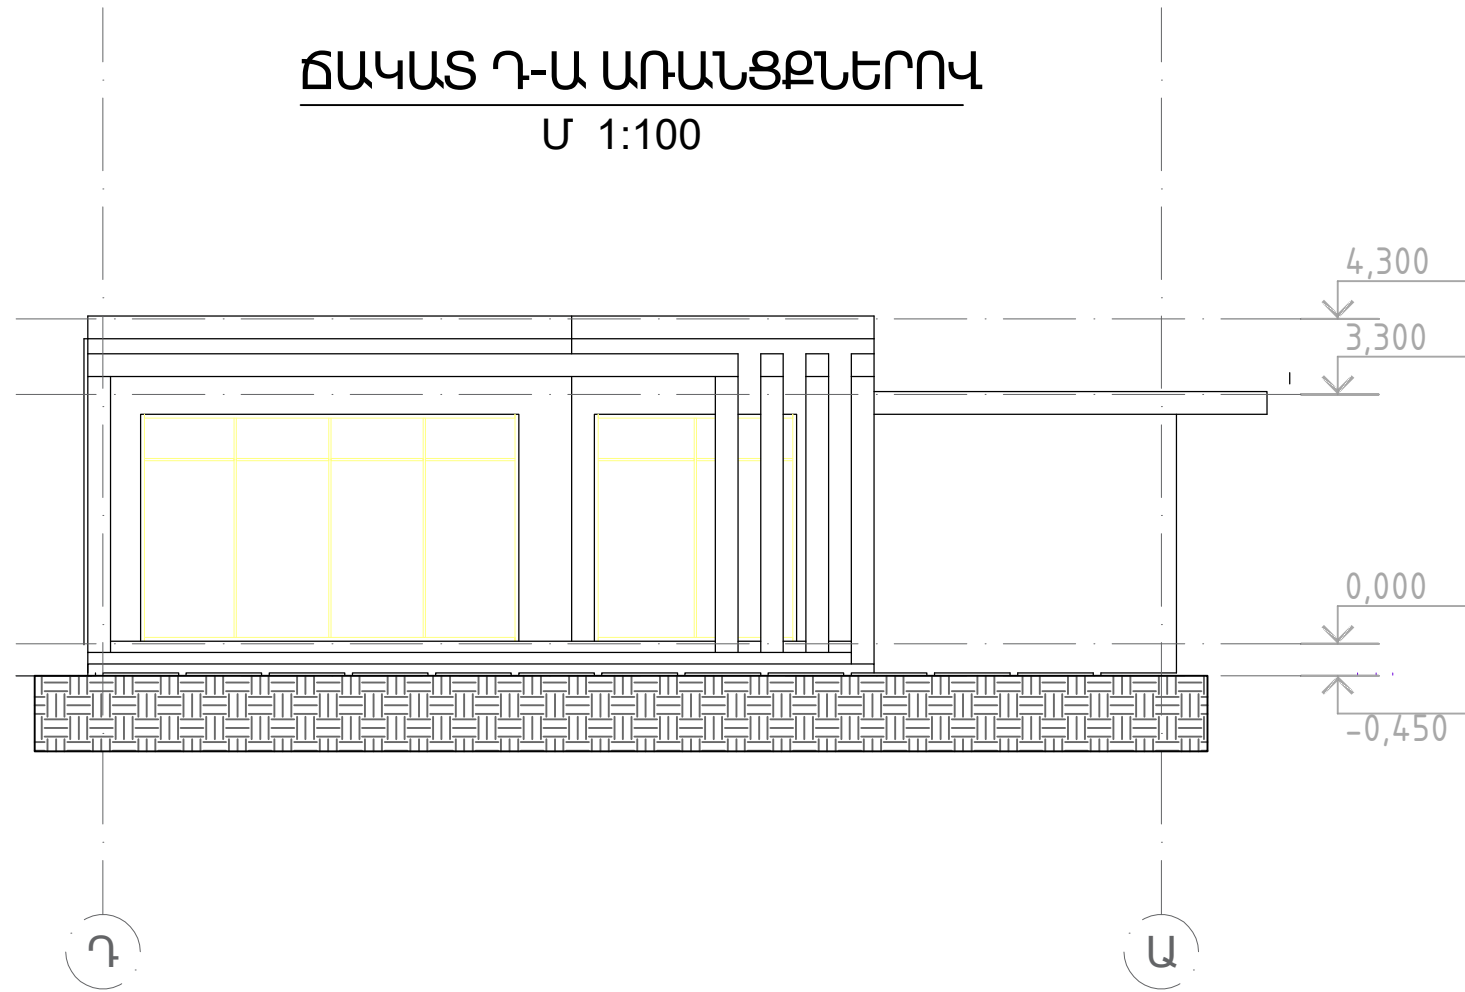

ՃԱԿԱՏ 4-1 ԱՌԱՆՅՔՆԵՐՈՎ

Մ 1:100

