



ԱՆՎԱՆՈՒՄ	ՄԱԿԵՐԵՄ
ՀՈՂԱՄԱՍԻ ՄԱԿԵՐԵՄ	601 մ ²
ԿԱՌՈՒՑԱՊԱՏՄԱՆ ՄԱԿԵՐԵՄ	149 մ ²
ՋՐՈՒՑԱՐԱՆԻ ՄԱԿԵՐԵՄ	40 մ ²
ԿԱՆԱՉԱՊԱՏՄԱՆ ՄԱԿԵՐԵՄ	345 մ ² / 58%
ԱՆՋՐԱՆՑԻԿ ՄԱԿԵՐԵՄՆԵՐ	242 մ ²
ԱՌԱՋԻՆ ՀԱՐԿԻ ՄԱԿԵՐԵՄ	95 մ ²
ԵՐԿՐՈՐԴ ՀԱՐԿԻ ՄԱԿԵՐԵՄ	104 մ ²
ՏԱՆ ԸՆԴՀԱՆՈՒՐ ՄԱԿԵՐԵՄ	199 մ ²
ՇԻՆԱՐԱՐՈՒԹՅԱՆ ԸՆԴՀԱՆՈՒՐ ՄԱԿԵՐԵՄ ՆԵՐԱՈՅԱԼ ՊԱՐԻՍՊՆԵՐԸ ԵՎ ՋՐՈՒՑԱՐԱՆԸ	253 մ ²

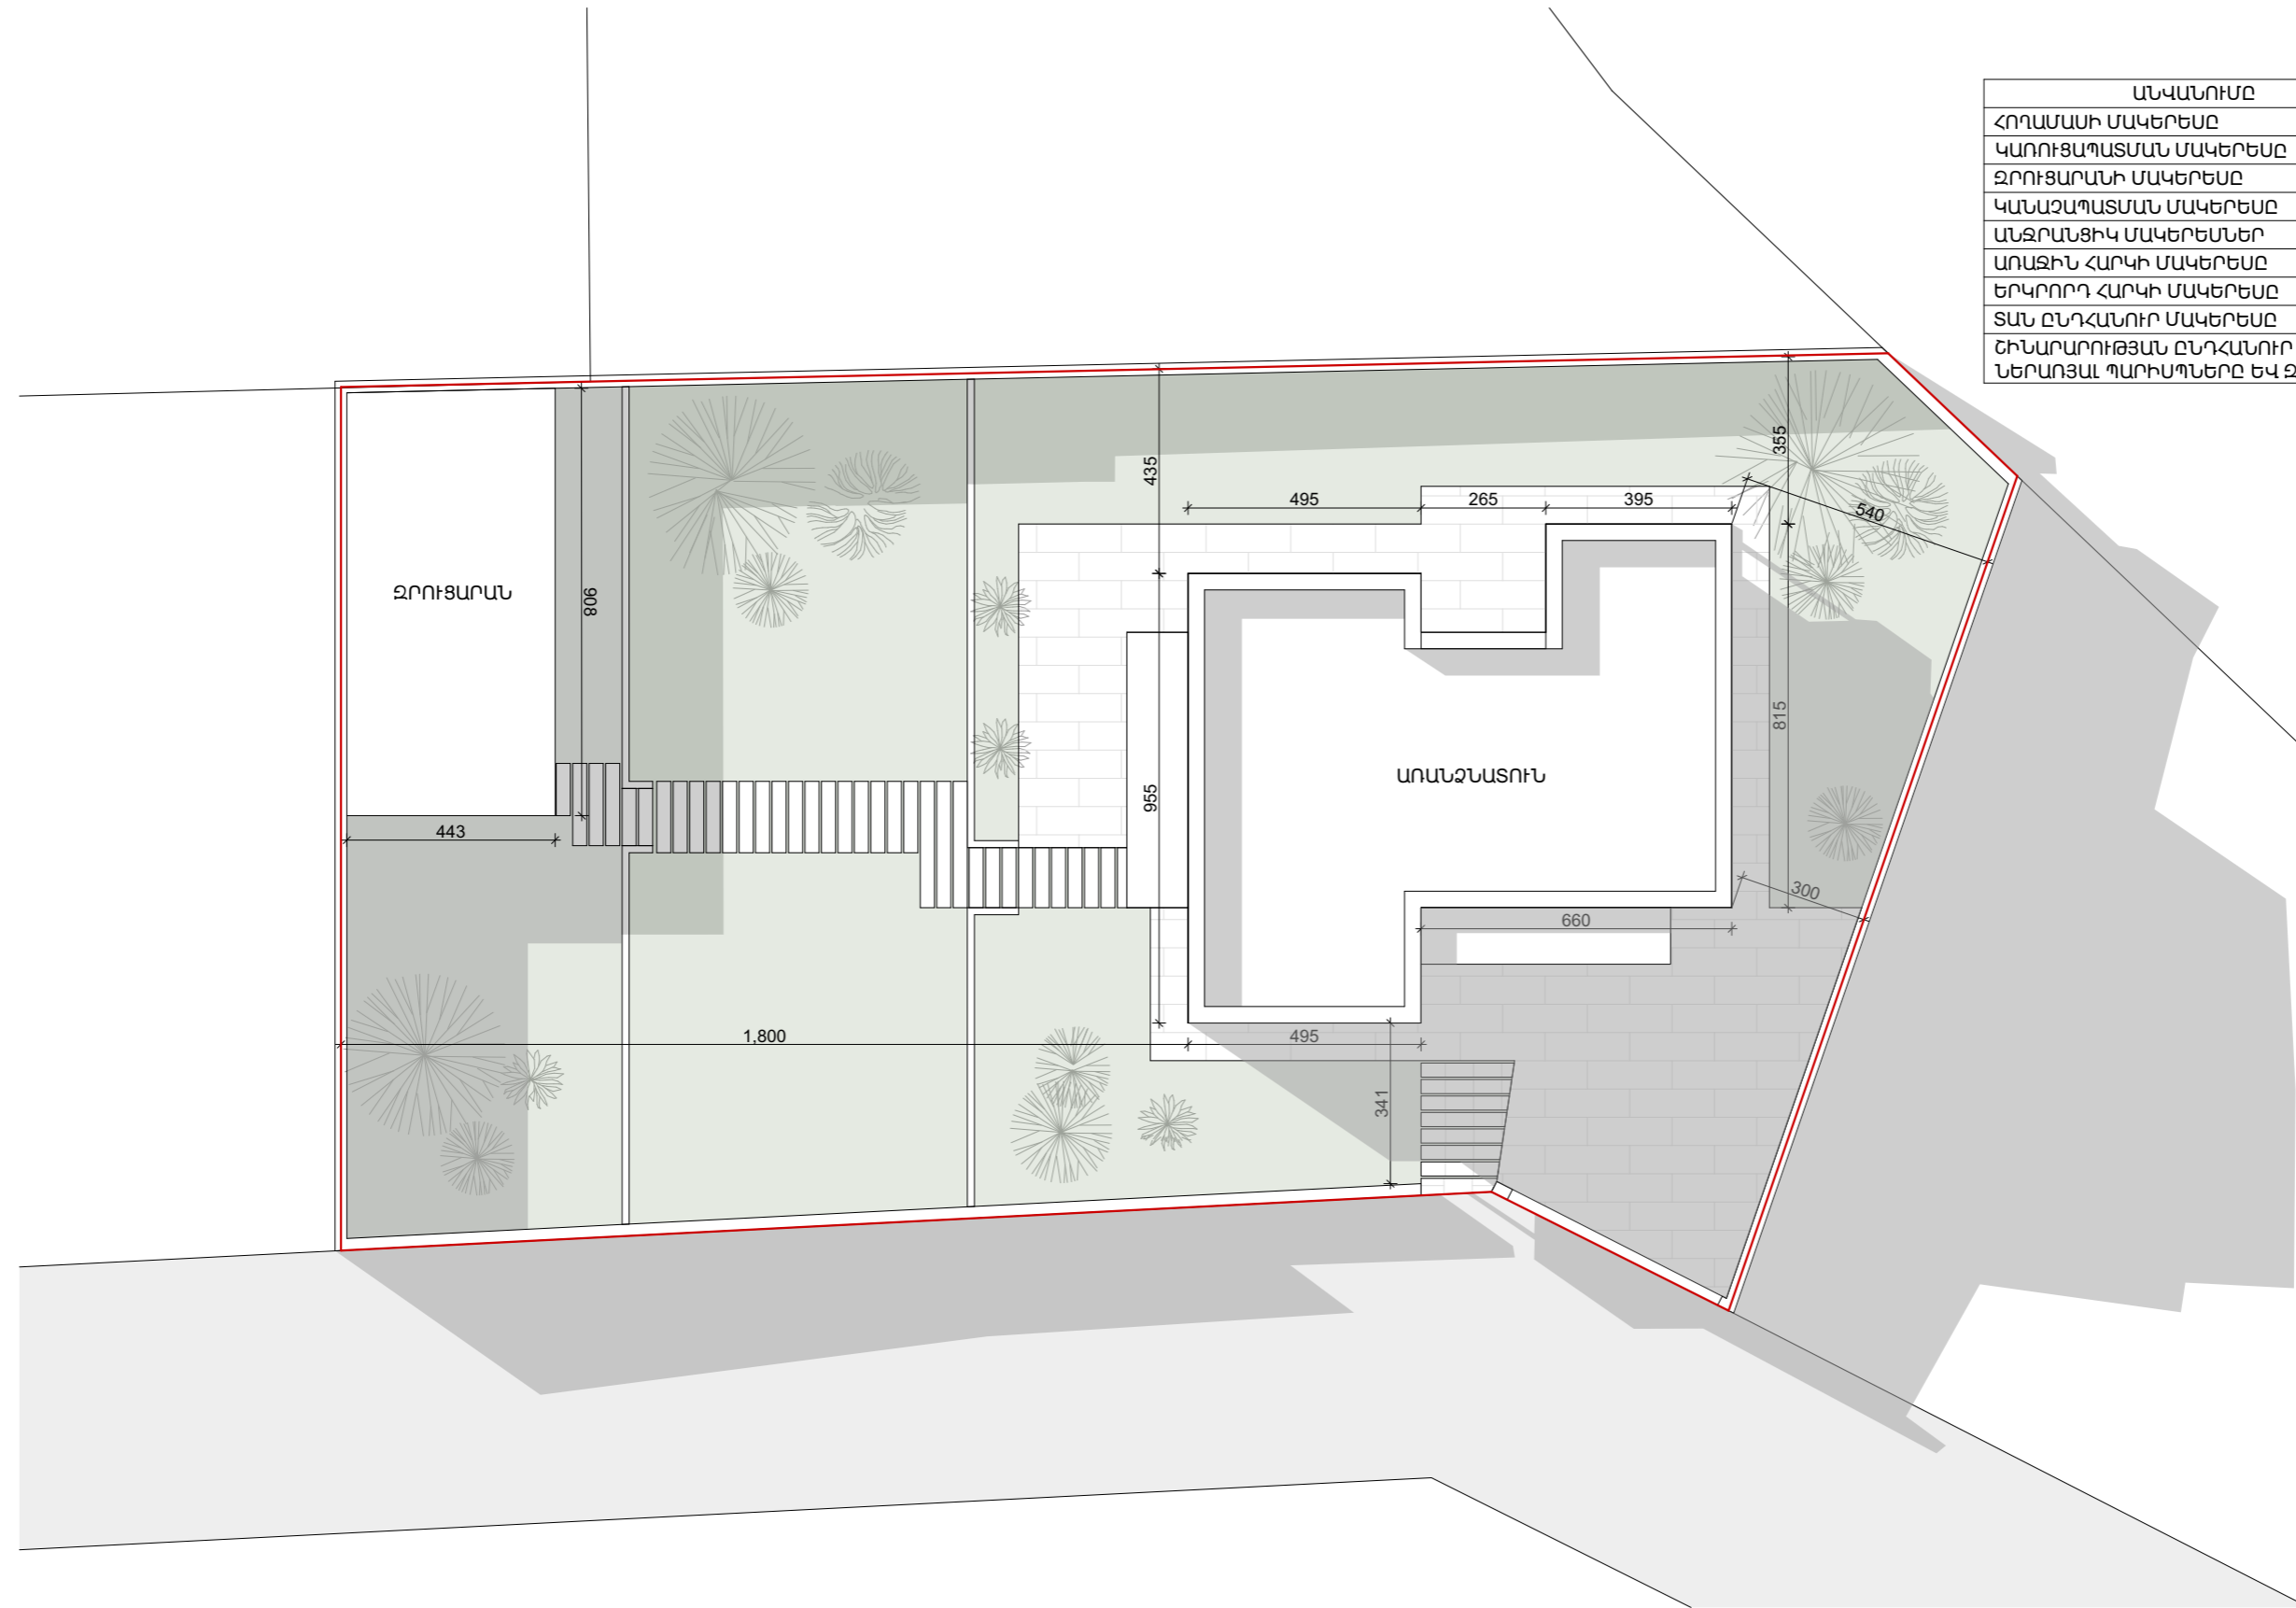

ԲԱՆԱՀՈՎԻՏՈՒՄ ԾԱՂԿՈՒՆՔ ԹԱՂԱՄԱՍ, 2-ՐԴ ՓՈՂՈՑ, 48/4 ՀԱՍՑԵՈՒՄ
ԱՌԱՋՆԱՏԱՆ ԷՍՔԻԶԱՅԻՆ ՆԱԽԱԳԻԾ

ԳԼԽԱԿՈՐ ՀԱՏԱԿԱԳԻԾ

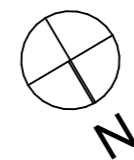

"Է-ՍՏՈՒԴԻՈ Արքիթեքթա" ՍՊԸ
Ճար.՝ Է.Հովհաննիսյան
Արտոնագիր՝ ՃԲԴ-Ա-058

