



ԱՐՄԱՅԻՆ ՕՏԱՆԵՐԿՅԱԼ  
ՊԵՏՏԻՔ-ՅՈՒՆԱՆԵՐԿԻՄ  
ՊԵՏՏՐԱՎԱԾ ԵՒ ՄԻԼԵՏԻ

THIS PASSPORT IS VALID FOR  
COUNTRIES UNDER



04.12.2020

ՆՇՈՒՄՆԵՐ · OBSERVATIONS

5

Հանձնարողի Է. Գ. Երևան 0023  
Արարատյանի 9, բնակ  
06.12.2007 ԱՄՆ





ՀԱՅԱՍՏԱՆԻ ՀԱՆՐԱՊԵՏՈՒԹՅՈՒՆ

ՎԿԱՅԱԿԱՆ

ԱՆՇԱՐԺ ԳՈՒՅՔԻ ՆԿԱՏՄԱՄԲ ԻՐԱՎՈՒՆՔՆԵՐԻ  
ՊԵՏԱԿԱՆ ԳՐԱՆՑՄԱՆ



Սույն վկայականով հաստատվում է 1 նոյեմբերի 2024 թվականին գույքի նկատմամբ իրավունքների պետական գրանցման միասնական մատյանում կատարված անշարժ գույքի նկատմամբ իրավունքի պետական գրանցումը հետևյալ տվյալներով.

### 1. ԳՐԱՆՑՎԱԾ ԻՐԱՎՈՒՆՔԻ ՍՈՒԲՅԵԿՏ(ՆԵՐ)

ՏԻԳՐԱՆ ԱՍԱՏՐՅԱՆ ԿՈՒՅԱՅԻ

### 2. ԱՆՇԱՐԺ ԳՈՒՅՔԻ ԳՏՆՎԵԼՈՒ ՎԱՅՐԸ ԵՎ ԱՆՎԱՆՈՒՄԸ

Մարզ Կոտայք, համայնք Աբովյան գյուղ Առինջ Վ. Տերյան թաղամասի 3-րդ փողոց 8/1 հողամաս

### 3. ԳՐԱՆՑՄԱՆ ՀԱՄԱՐ ՀԻՄՔ ՀԱՆԴԻՍԱՑԱԾ ՓԱՍՏԱԹՂԹԵՐԸ

Աբովյան համայնքի 17.10.2024թ. թիվ 4283 որոշում, Անշարժ գույքի մասի առանձնացումով առուվաճառքի պայմանագիր 25.10.2024թ. թիվ 10402

### 4. ՀՈՂԱՄԱՍԻ ԲՆՈՒԹԱԳՐԵՐԸ

Կադաստրային ծածկագիրը՝ 07-011-0343-0009

Մակերեսի չափը (հա)՝ 0.0501

Նպատակային նշանակությունը՝ բնակավայրերի

Գործառնական նշանակությունը կամ հողատեսքը՝ Բնակելի կառուցապատման

Գրանցված իրավունքի տեսակը՝ ՍԵՓԱԿԱՆՈՒԹՅՈՒՆ

ՎԿԱՅԱԿԱՆ N 01112024-07-0002, գաղտնաբառ՝ DV1WM1ZCZGDx

Փաստաթղթի իսկությունը և վավերականությունը կարող է ստուգվել Կադաստրի կոմիտեի  
[www.e-cadastre.am](http://www.e-cadastre.am) կայքէջի միջոցով

## 5. ՇԻՆՈՒԹՅՈՒՆՆԵՐԻ ԲՆՈՒԹԱԳՐԵՐԸ

- 1) Նպատակային նշանակությունը՝
- 2) Բնութագրերը ըստ առանձին շինությունների՝

Հ/Հ	Կադաստրային ծածկագիր	Տեսակ	Մակերես	Գրանցված իրավունքի տեսակ

### Լրացուցիչ նշումներ և տեղեկություններ

Գրանցումը իրականացնող պաշտոնատար անձի անունը, ազգանունը՝ ԱՐՍԵՆ ՄԱԼԽԱՍՅԱՆ

Զբաղեցրած պաշտոնը՝ Անշարժ գույքի գրանցման միասնական ստորաբաժանման անշարժ գույքի ավագ ռեգիստր

**ՎԿԱՅԱԿԱՆ N 01112024-07-0002, գաղտնաբառ՝ DV1WM1ZCZGDx**

Փաստաթղթի իսկությունը և վավերականությունը կարող է ստուգվել Կադաստրի կոմիտեի [www.e-cadastre.am](http://www.e-cadastre.am) կայքէջի միջոցով



ՀԱՄԱՁԱՅՆԱԳԻՐ

/շինարարության թույլտվություն ստանալու վերաբերյալ/

«7» 12 2024թ

համայնք Արույան

Ես (մենք) Ջալալյան Եսաթ Պիլեր Խաչատրյան  
(նշվում է համաձայնություն տվող անձի և կամ անձանց Ա. Ա. Հ.-ը)

Արույան համայնքի  
(նշվում է համաձայնություն տվող անձի և կամ անձանց պատկանող հողամասի հասցեն)

հասցեում գտնվող հողամասի սեփականատեր(ներ)ս սույնով տալիս եմ (ենք) իմ (մեր) համաձայնություն(եր)ը առ այն, որ՝

Ջալալյան Եսաթ Պիլեր Խաչատրյան  
(նշվում է սեփականատիրոջ Ա.Ա.Հ.-ն ում համար տրվում է սույն համաձայնագիրը

իրեն(ց) սեփականության, կամ համատեղ, կամ բաժնային իրավունքով պատկանող Արույան համայնքի

հասցեում գտնվող հողամասում՝  
(նշվում է կառուցապատվող հողամասի հասցեն)

կողմից նախագծով նախատեսված  
(նախագծի թողարկման տարեթիվը)

Ջալալյան Եսաթ Պիլեր Խաչատրյան և Մելիքյան Կարոյի  
(նշվում է կառուցվող շինության անվանումը, նախագծով նախատեսված հեռավորությունը թվով և տառերով)

իմ կամսով սահմանվելու կողմ: Ս. (Կ.Բ.Ն.) Սերգեյ Կարոյի Կարոյի  
(նշվում է կառուցվող շինության նախագծով նախատեսված հեռավորությունը թվով և տառերով)

կառուցվեն նշված հեռավորությունների վրա, որի համար ստորագրում եմ (ենք)՝

h/h	Ա. Ա. Հ.	անձ. սերիան և N/ID	ստորագրությունը
1.	Ջալալյան Եսաթ Պիլեր Խաչատրյան	Ձ/Ք 007 907264	[Signature]
2.			
3.			
4.			
5.			
6.			
7.			
8.			
9.			
10.			

- Կից ներկայացնում եմ (ենք)
1. Իրավունքի պետական գրանցման վկայականի լուսպատճենը
  2. Անձնագր(եր)ի լուսպատճենը
  3. \_\_\_\_\_









ՀԱՅԱՍՏԱՆԻ ՀԱՆՐԱՊԵՏՈՒԹՅՈՒՆ

ՎԿԱՅԱԿԱՆ

ԱՆՇԱՐԺ ԳՈՒՅՔԻ ՆԿԱՏՄԱՄԲ ԻՐԱՎՈՒՆՔՆԵՐԻ  
ՊԵՏԱԿԱՆ ԳՐԱՆՑՄԱՆ



Սույն վկայականով հաստատվում է 1 նոյեմբերի 2024 թվականին գույքի նկատմամբ իրավունքների պետական գրանցման միասնական մատյանում կատարված անշարժ գույքի նկատմամբ իրավունքի պետական գրանցումը հետևյալ տվյալներով.

### 1. ԳՐԱՆՑՎԱԾ ԻՐԱՎՈՒՆՔԻ ՍՈՒԲՅԵԿՏ(ՆԵՐ)

ՏԻԳՐԱՆ ԱՍԱՏՐՅԱՆ ԿՈԼՅԱՅԻ

### 2. ԱՆՇԱՐԺ ԳՈՒՅՔԻ ԳՏՆՎԵԼՈՒ ՎԱՅՐԸ ԵՎ ԱՆՎԱՆՈՒՄԸ

Մարզ Կոտայք, համայնք Աբովյան գյուղ Առինջ Վ. Տերյան թաղամասի 3-րդ փողոց 8/1 հողամաս

### 3. ԳՐԱՆՑՄԱՆ ՀԱՄԱՐ ՀԻՄՔ ՀԱՆԴԻՍԱՑԱԾ ՓԱՍՏԱԹՂԹԵՐԸ

Աբովյան համայնքի 17.10.2024թ. թիվ 4283 որոշում, Անշարժ գույքի մասի առանձնացումով առուվաճառքի պայմանագիր 25.10.2024թ. թիվ 10402

### 4. ՀՈՂԱՄԱՍԻ ԲՆՈՒԹԱԳՐԵՐԸ

Կադաստրային ծածկագիրը՝ 07-011-0343-0009

Մակերեսի չափը (հա)՝ 0.0501

Նպատակային նշանակությունը՝ բնակավայրերի

Գործառնական նշանակությունը կամ հողատեսքը՝ Բնակելի կառուցապատման

Գրանցված իրավունքի տեսակը՝ ՍԵՓԱԿԱՆՈՒԹՅՈՒՆ

ՎԿԱՅԱԿԱՆ N 01112024-07-0002, գաղտնաբառ՝ DV1WM1ZCZGDx

Փաստաթղթի իսկությունը և վավերականությունը կարող է ստուգվել Կադաստրի կոմիտեի  
[www.e-cadastre.am](http://www.e-cadastre.am) կայքէջի միջոցով



## 5. ՇԻՆՈՒԹՅՈՒՆՆԵՐԻ ԲՆՈՒԹԱԳՐԵՐԸ

- 1) Նպատակային նշանակությունը՝
- 2) Բնութագրերը ըստ առանձին շինությունների՝

Հ/Հ	Կադաստրային ծածկագիր	Տեսակ	Մակերես	Գրանցված իրավունքի տեսակ

### Լրացուցիչ նշումներ և տեղեկություններ

Գրանցումը իրականացնող պաշտոնատար անձի անունը, ազգանունը՝ ԱՐՄԵՆ ՄԱԼԽԱՍՅԱՆ

Զբաղեցրած պաշտոնը՝ Անշարժ գույքի գրանցման միասնական ստորաբաժանման անշարժ գույքի ավագ ռեգիստր

**ՎԿԱՅԱԿԱՆ N 01112024-07-0002, գաղտնաբառ՝ DV1WM1ZCZGDx**

Փաստաթղթի իսկությունը և վավերականությունը կարող է ստուգվել Կադաստրի կոմիտեի [www.e-cadastre.am](http://www.e-cadastre.am) կայքէջի միջոցով




0007

07-011-0343-0003


ՆԱԽԱՏԵՍՎՈՐ ՊԱՐԻՍՊ

ՆԱԽԱՏԵՍՎՈՐ ԲԱՑ ԼՈՂԱՎԱՉԱՆ

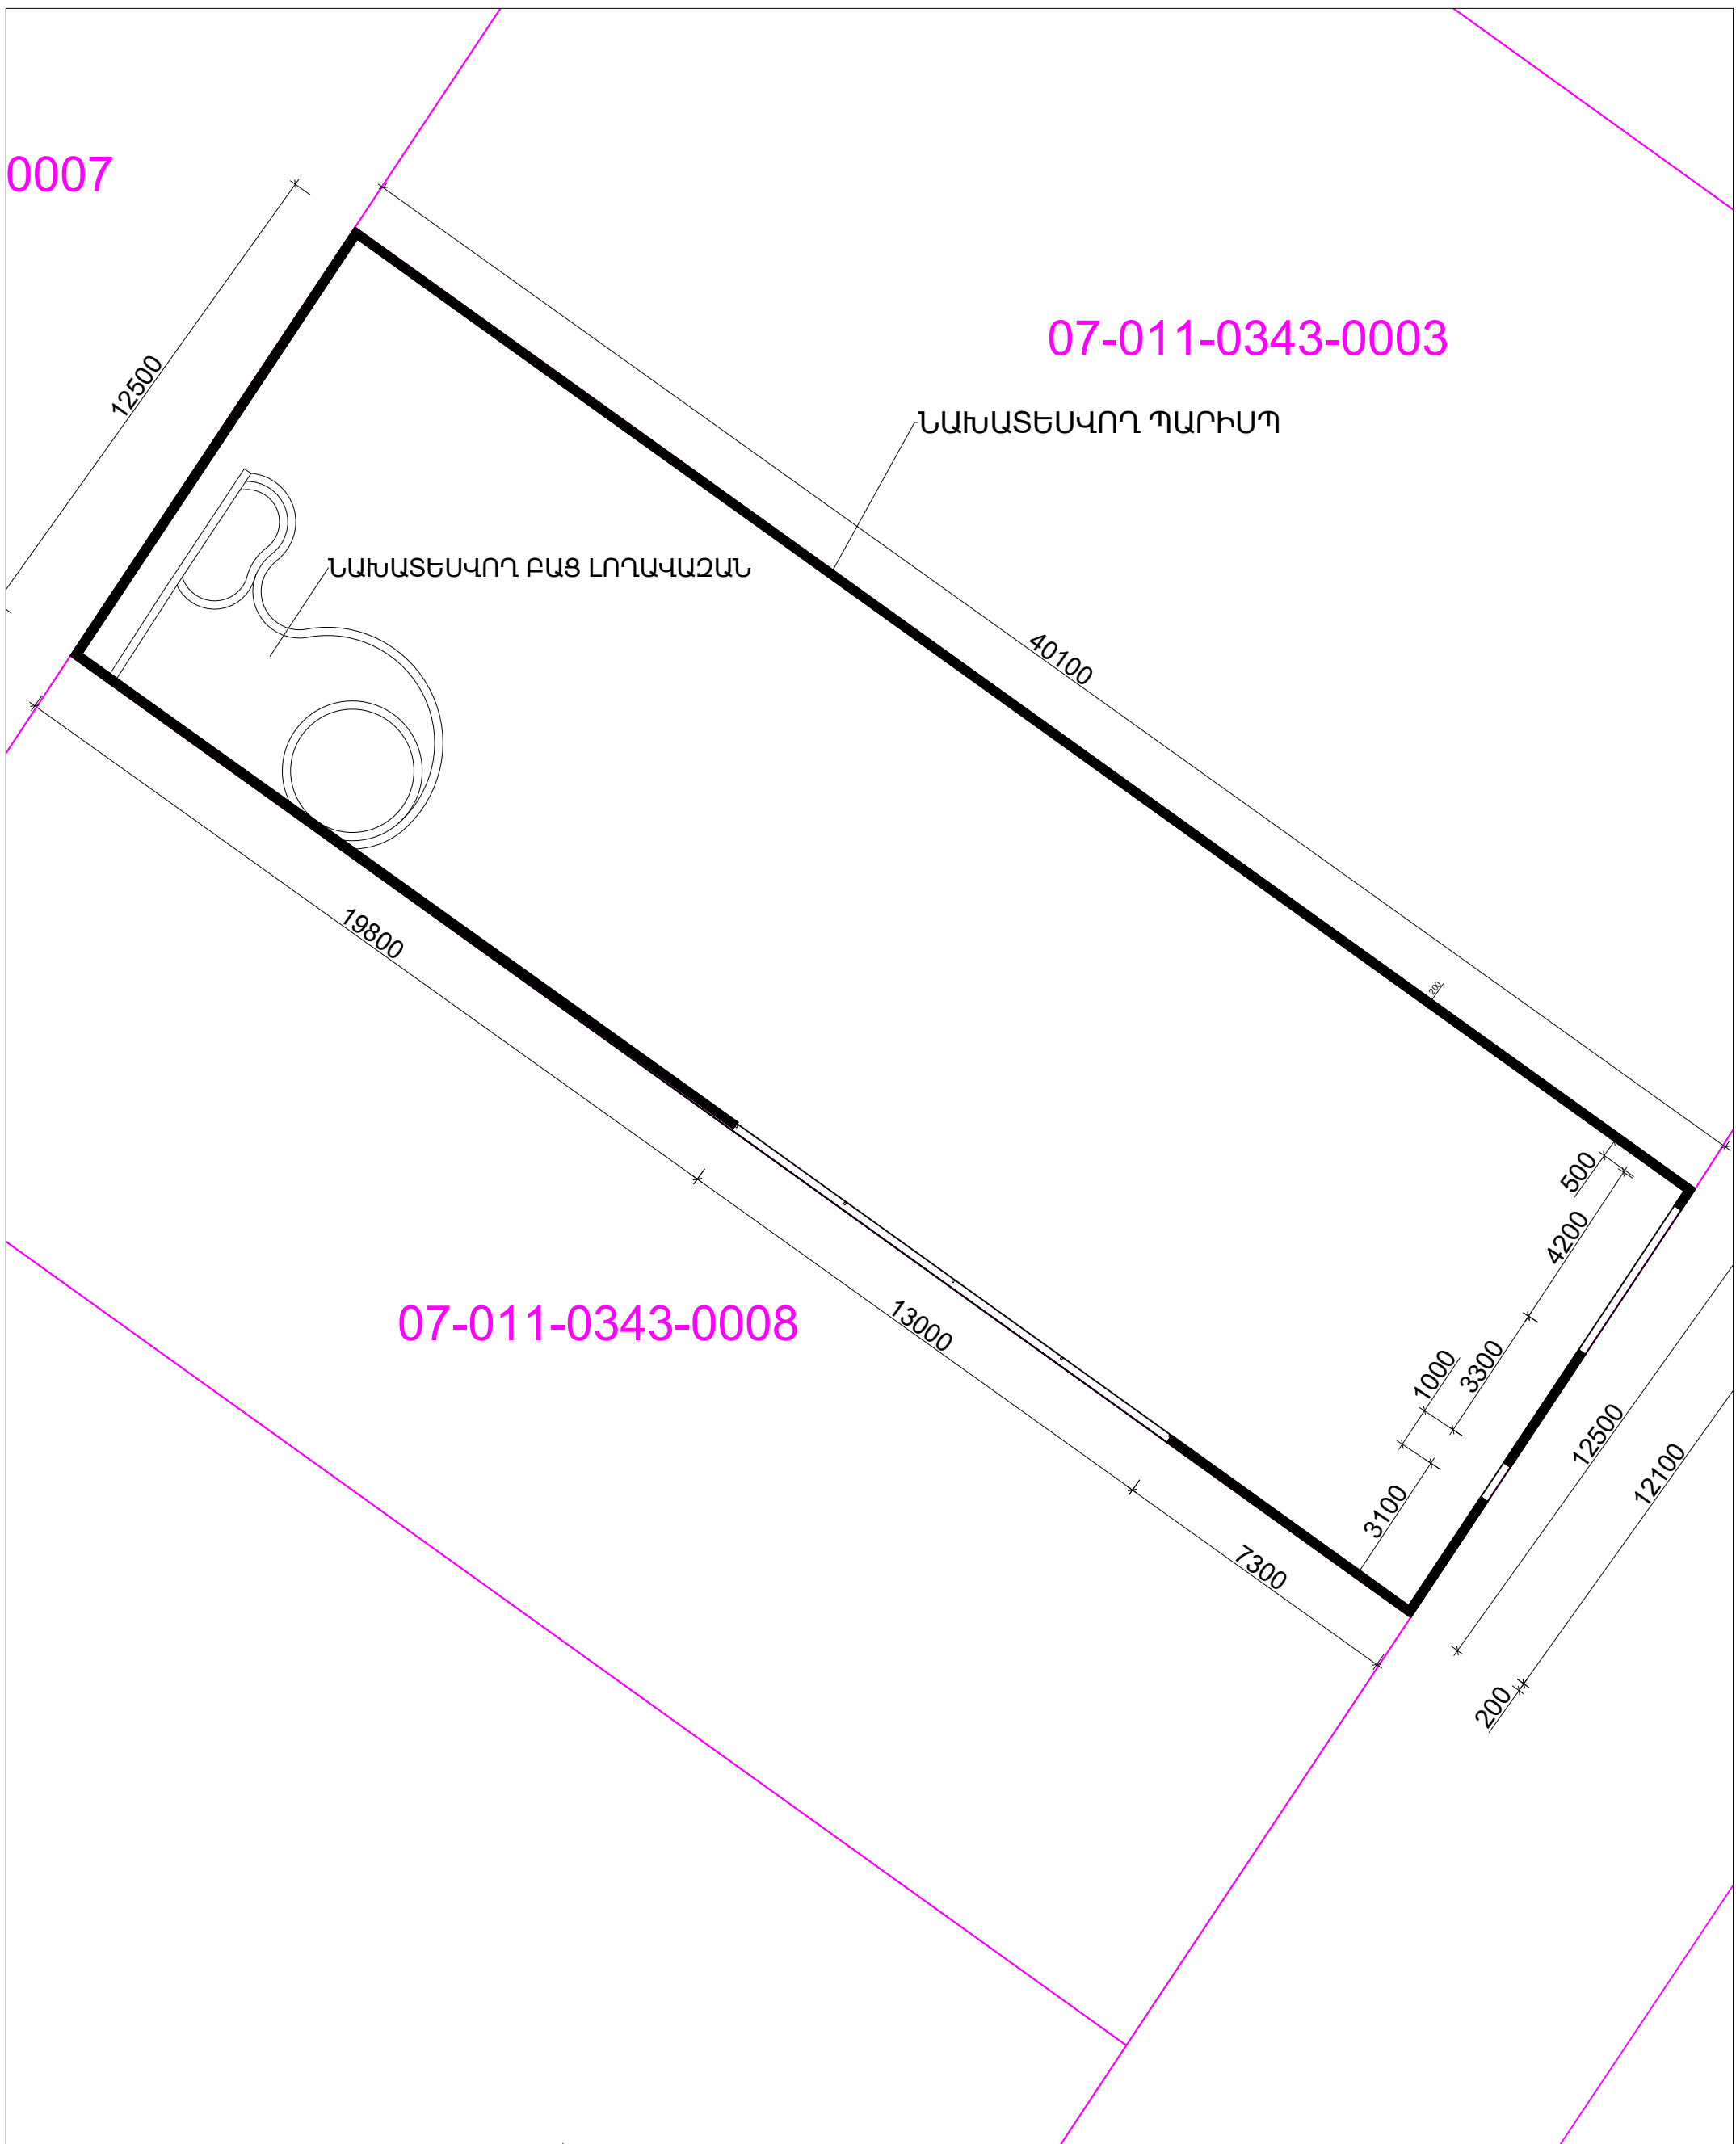

07-011-0343-0008

ԳԼԽԱՎՈՐ ՀԱՏԱԿԱԳԻԾ  
Մ1:200

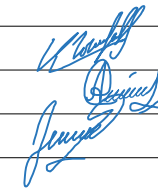ՆԳՃ	Ա.ԵՍԱՅԱՆ	
ՆԱԽԱԳԾԵՑ	Ե.ԱՍԱՏՐՅԱՆ	
ՍՏՈՒԳԵՑ	Հ.ԴԱՎԹՅԱՆ	

Հ.Դ. ՍԱՐԶ ԿՈՏԱՅԷ, ՀԱՄԱՅՆԷ ԱԲՈՎՅԱՆ, ԳՅՈՒՐ ԱՌԻՆԶ, ՎՏԵՐՅԱՆ ԹԱՐԱՄԱՍ, 3-Դ ՓՈՂՈՑ 8/1 ՀՈՂԱՄԱ ՀԱՄԱՅՆՈՒՄ ՊԱՐԻՍՊԻ ԵՎ ԼՈՂԱՎԱՉԱՆԻ ԿԱՌՈՒՑՄԱՆ


ՃԱՐՏԱՐԱՊԵՏԱԵՒԽԱՐԱՐԱԿԱՆ ՄԱՍ

ԳԼԽԱՎՈՐ ՀԱՏԱԿԱԳԻԾ  
Մ1:200




ՓՈՒԼ	ԹԵՐԹ	ԹԵՐԹԵՐ
ԱՆ -	ՃՇ -	

ՇԻՆԷԶՄՈՐՏ ՄՊԸ



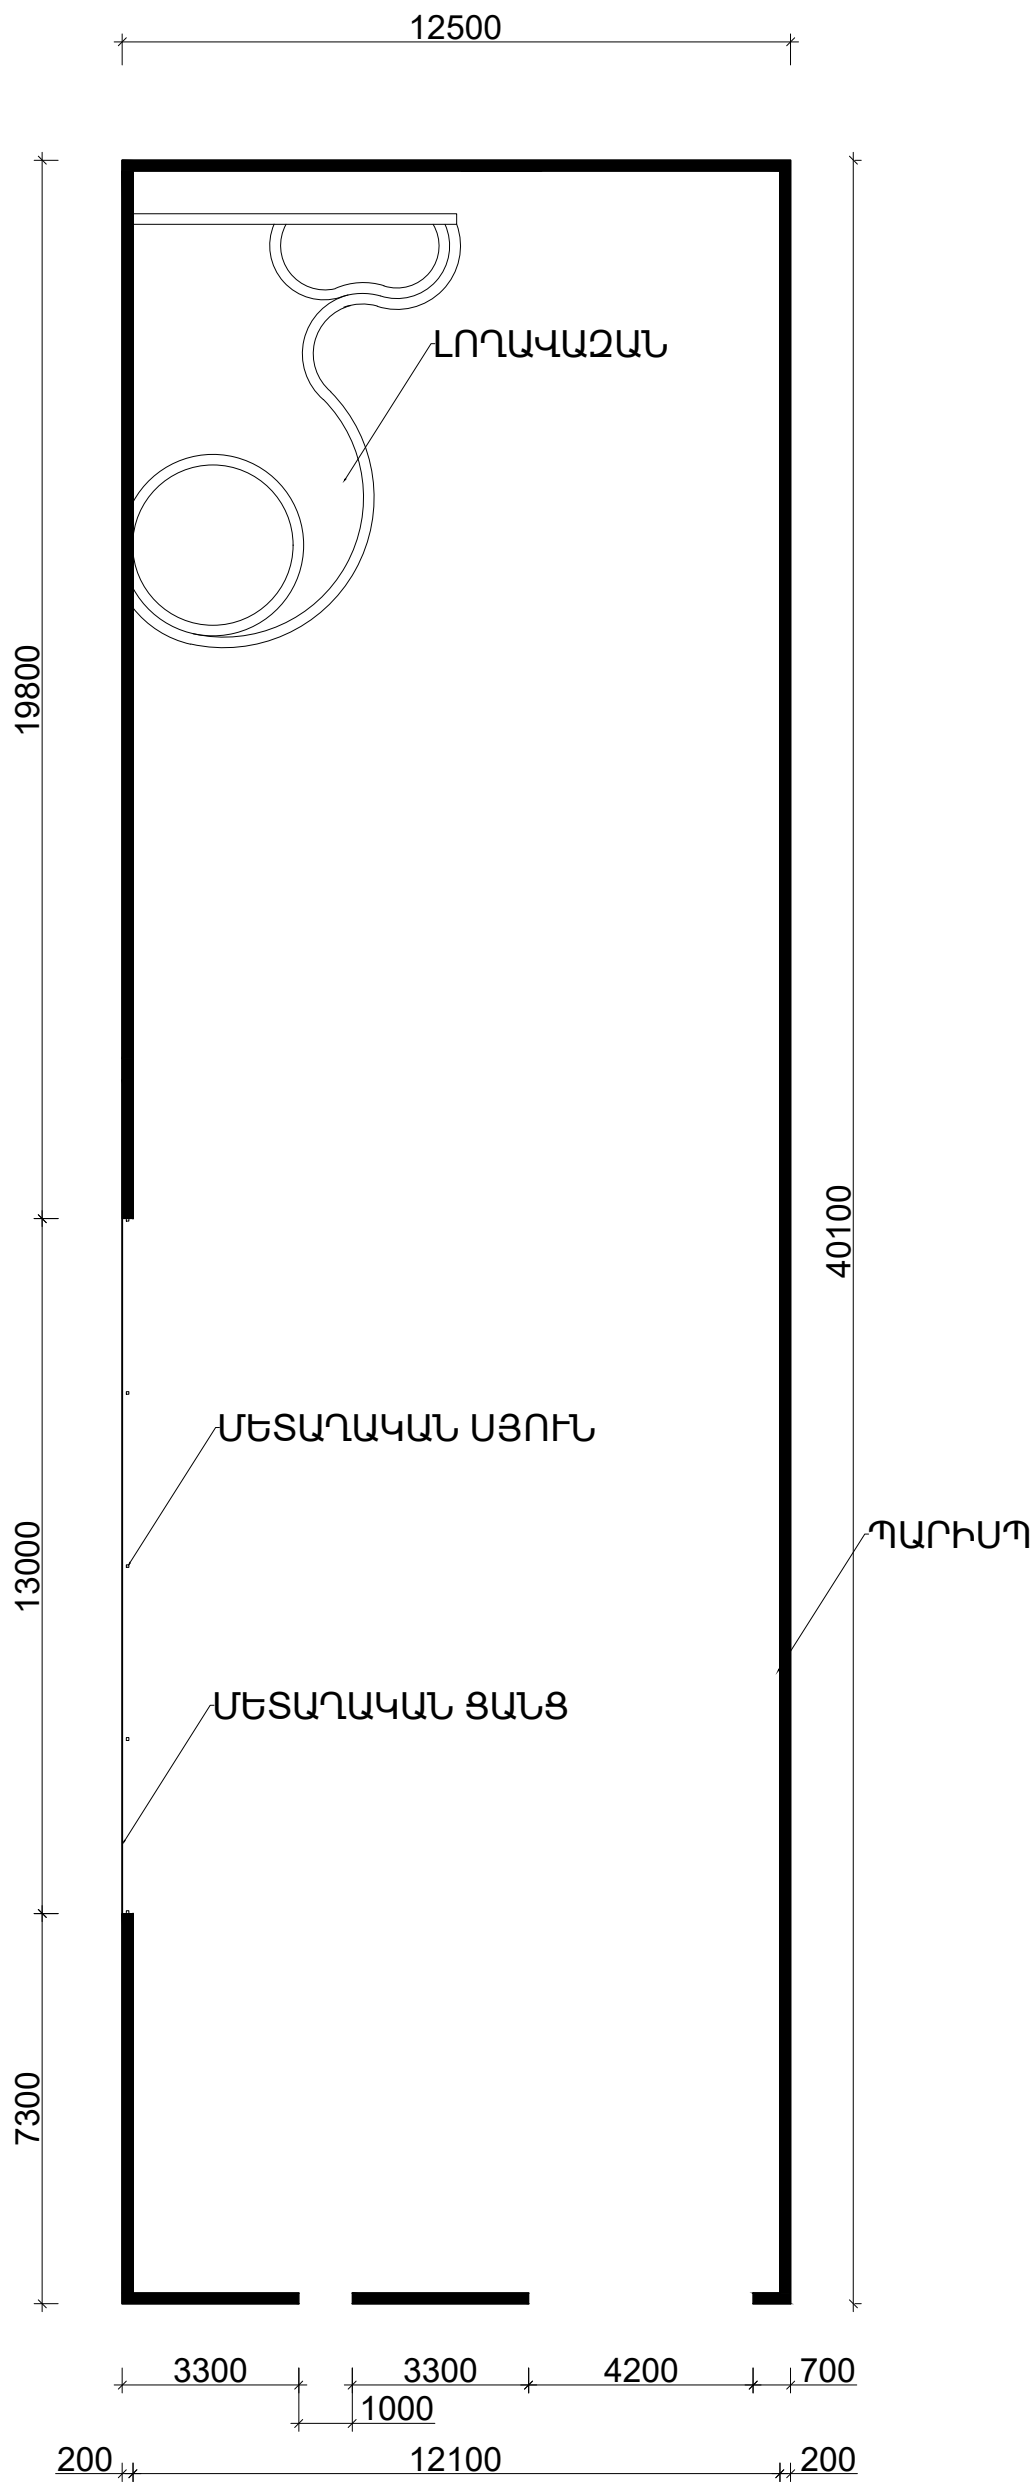


ՀԱՏԱԿԱԳԻԾ Մ1:200

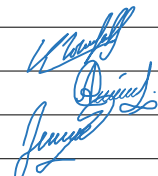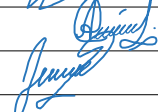				ՀՀ, ՍՈՒՐԻ ԿՈՏԱՅԸ, ՀԱՄԱՅՆԷ ԱԲՈՎՅԱՆ, ԳՅՈՒՐ ԱՌԻՆՉ, ԿՏԵՐՑԱՆ ԹԱՐԱՄԱՍ, 3-ՐԴ ՓՈՂՈՑ 8/1 ՀՈՂԱՄԱ ՀԱՄԱՅՆՈՒՄ ՊԱՐԻՍՊԻ ԵՎ ԼՈՂԱԿԱԶԱՆԻ ԿԱՌՈՒՑՄԱՆ				
ՆԳՃ	Ա.ԵՍԱՅԱՆ				ՃԱՐՏԱՐԱՊԵՏԱՇԻՆԱՐԱՐԱԿԱՆ ՄԱՍ	ՓՈՒԼ	ԹԵՐԹ	ԹԵՐԹԵՐ
ՆԱԽԱԳԾԵՑ	Ե.ԱՍԱՏՐՅԱՆ				ԱՆ -	ՃՇ -		
ՍՏՈՒԳԵՑ	Հ.ԴԱՎԹՅԱՆ				ՀԱՏԱԿԱԳԻԾ Մ1:200	ՇԻՆԷԶՍՊՐՈՏ ՄՊԸ		





12500

ՆԱԽԱՏԵՍՎՈՐ ԼՈՂԱՎԱՁԱՆ

ՆԱԽԱՏԵՍՎՈՐ ԴԱՐԻՍԴ

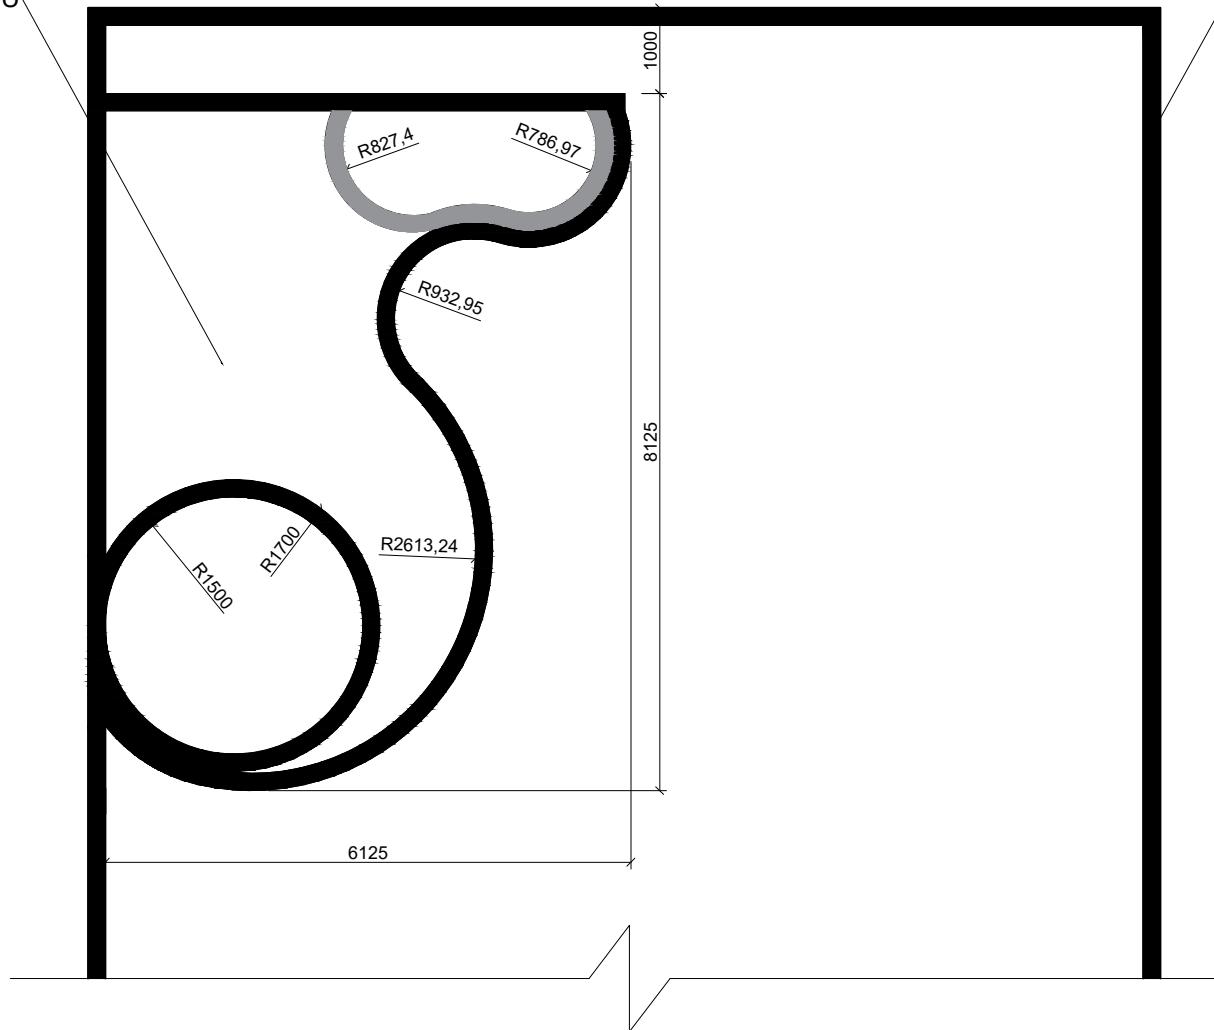

			ՀՀ ՍՈՐԻ ԿՈՏԱՅՔ, ՀԱՄԱՅՆՔ ԱՐԻՎՅԱՆ, ԳՅՈՐԻ ՍՈՒՆՅ, ՎՏԵՐՑԱՆ ԹԱՐԱՄԱՍ, 3-րդ ՓՈՐՈՑ 8/1 ՀՈՐԱՄԱՍ ՀԱՄԱՅՈՒԲ ԴԱՐԻՍԴԻ ԵՎ ԼՈՂԱՎԱՁԱՆԻ ԿԱՌՈՒՑՄԱՆ		
ՆԳՏ	Ա.ԵՍԱՅԱՆ		ՃՈՒԼ	ԹԵՐԹ	ԹԵՐԹԵՐ
ՆԱԽԱԳԵՏԵՑ	Ե.ԱՍԱՏՐՅԱՆ			ՍԼ -	ՃՇ -
ՍՏՈՒԳԵՑ	Հ.ԴԱՎԹՅԱՆ		ՆԱԽԱՏԵՍՎՈՐ ԼՈՂԱՎԱՁԱՆԻ ՀԱՏԱԿԱԳԻԾ		ՇԻՆՔՄԱՐՏ ՍՊԸ

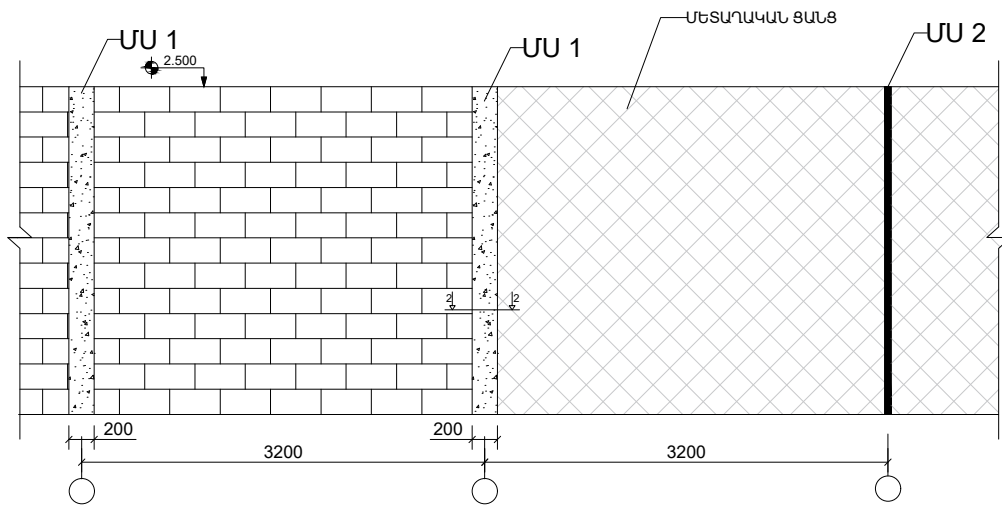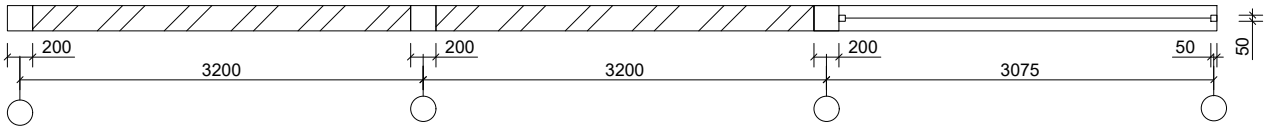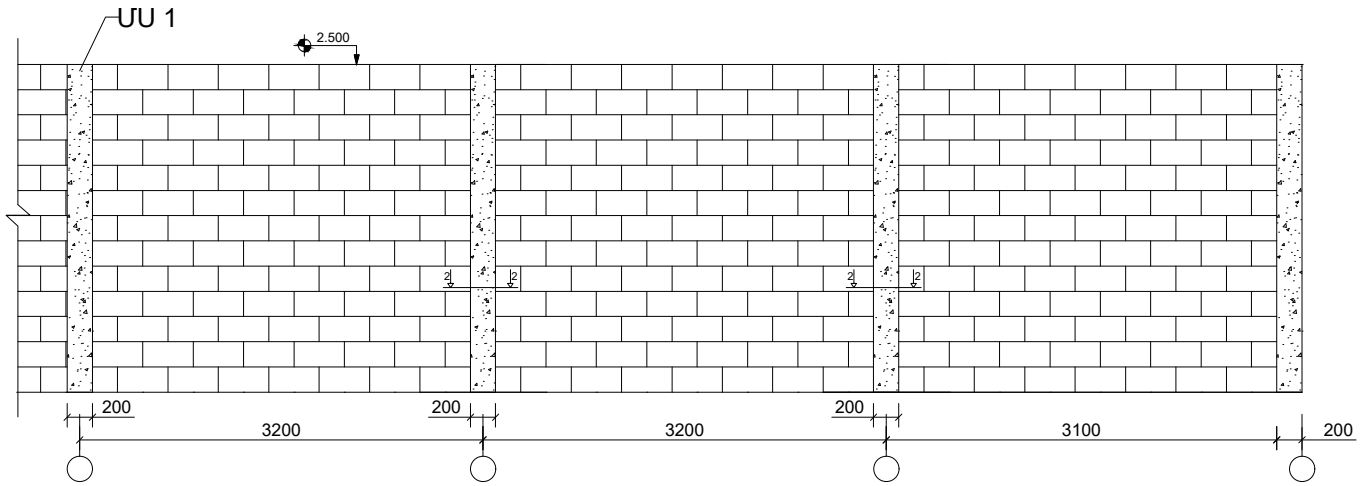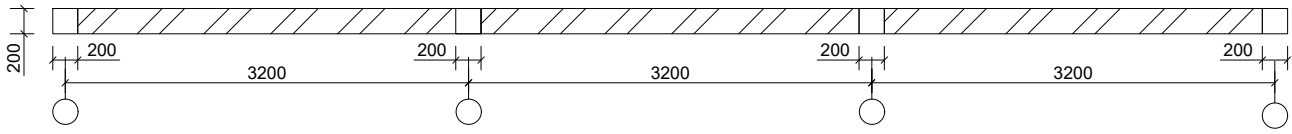

ՊՐՈՒՄԴԻ ՀԱՏԱԿԱԳԻԾ  
ԵՎ ԾԱԿԱՏ

ՆԱԾ	Ա.ԵՄԱՅԱՆ	
ՆԱԽԱԳԵՑ	Ե.ԱՍԱՏՐՅԱՆ	
ԱՏՈՒԳԵՑ	Հ.ԴԱԿԹՅԱՆ	

ՀՀ ՍՏՐՈՂ ԿՈՏԱՅԷ, ՀԱՍՏԱՅԷ ԱՐԿԻՏԱՆ, ԳՅՈՒՂ ԱՌԻՒՋ, Կ.ՏԵՐՅԱՆ ԹԱՐԱՄԱՍ, 3-րդ ՓՈՂՈՑ 8/1 ՀՈՐԱՄԱ ՀԱՍՏԵՈՒՄ ՊՐՈՒՄԴԻ ԵՎ ԾԱԿԱԿԱՆՆԵՐԻ ԿԱՌՈՒՑՄԱՆ

ՃԱՐՏԱՐԱՐՈՒԹՅԱՆ ԿԱՌԱՐԱԿԱՆ ՄԱՍ

ՊՐՈՒՄԴԻ ՀԱՏԱԿԱԳԻԾ ԵՎ  
ԾԱԿԱՏ

ՓՈՒԼ	ԹԵՂԵ	ԹԵՂԵՐ
ՍԼ -	ԾՇ -	

ՇԻՆԷԼՍՏՐՈՂՈՒՄ ՍՊԸ