

ՀՀ, Մարզ Կոտայք, համայնք Արուսյան գյուղ Պտղնի 13-րդ թաղամաս 25 հասցեում  
պարսպի կառուցման

## ԷՍՔԻԶՅԻՆ ՆԱԽԱԳԻԾ


# ԲԱՑԱՏՐԱԳԻՐ

Հ/Հ	Թերթերի անվանումը
1	Անվանացանկ-Բացատրագիր
2	Իրադրության հատակագիծ Մ1:2000
3	Իրադրության հատակագիծ Մ1:1000
4	Գլխավոր հատակագիծ Մ 1:500
5	Գլխավոր հատակագիծ Մ 1:100
6	Պարսպի փովածք 1-2 Մ 1:100 Պարսպի փովածք 3-4 Մ 1:100 Պարսպի փովածք 4-5 Մ 1:100

Հասցե՝ Մարզ Կոտայք, համայնք Աբովյան գյուղ Պտղնի 13-րդ թաղամաս 25:  
 Պարսպի կառուցման էսքիզային նախագիծ: Նախագծման հիմք են հանդիսանում՝ պատվիրատուի կողմից տրված նաժազմային առաջադրանքը, հողամասի չափագրությունը, սեփականության №14022022-07-0103 վկայականը և տարածքի տախեոմետրական հանույթը:  
 Նախագիծը իրենից ներկայացնում է քարե պարիսպ:  
 Հողամասի մակերեսը 0.0525 հա ,  
 Գոյություն ունեցող նկուղի մակերեսը՝ 66.75 մ<sup>2</sup>  
 Կառուցվող պարիսպների ընդանուր մակերեսը՝ 8.46 մ<sup>2</sup>  
 Կառուցապատման բնակելի տոկոսը՝ 12.72%  
 Կառուցապատման օժանդակ շինությունների տոկոսը՝ 1.62%  
 Կանաչապատման տոկոսը՝ 85.66%  
 Պարսպի բարձրությունը՝ 3.0 մ:

ՀՀ, Մարզ Կոտայք, համայնք Աբովյան գյուղ Պտղնի 13-րդ թաղամաս 25 հասցեում պարսպի կառուցման					
Էսքիզային նախագիծ			Էտապ	Թերթ	Թերթեր
			ԱՆ	1	6
Անվանացանկ-Բացատրագիր					


# Իրադրության հատակագիծ Մ 1:2000

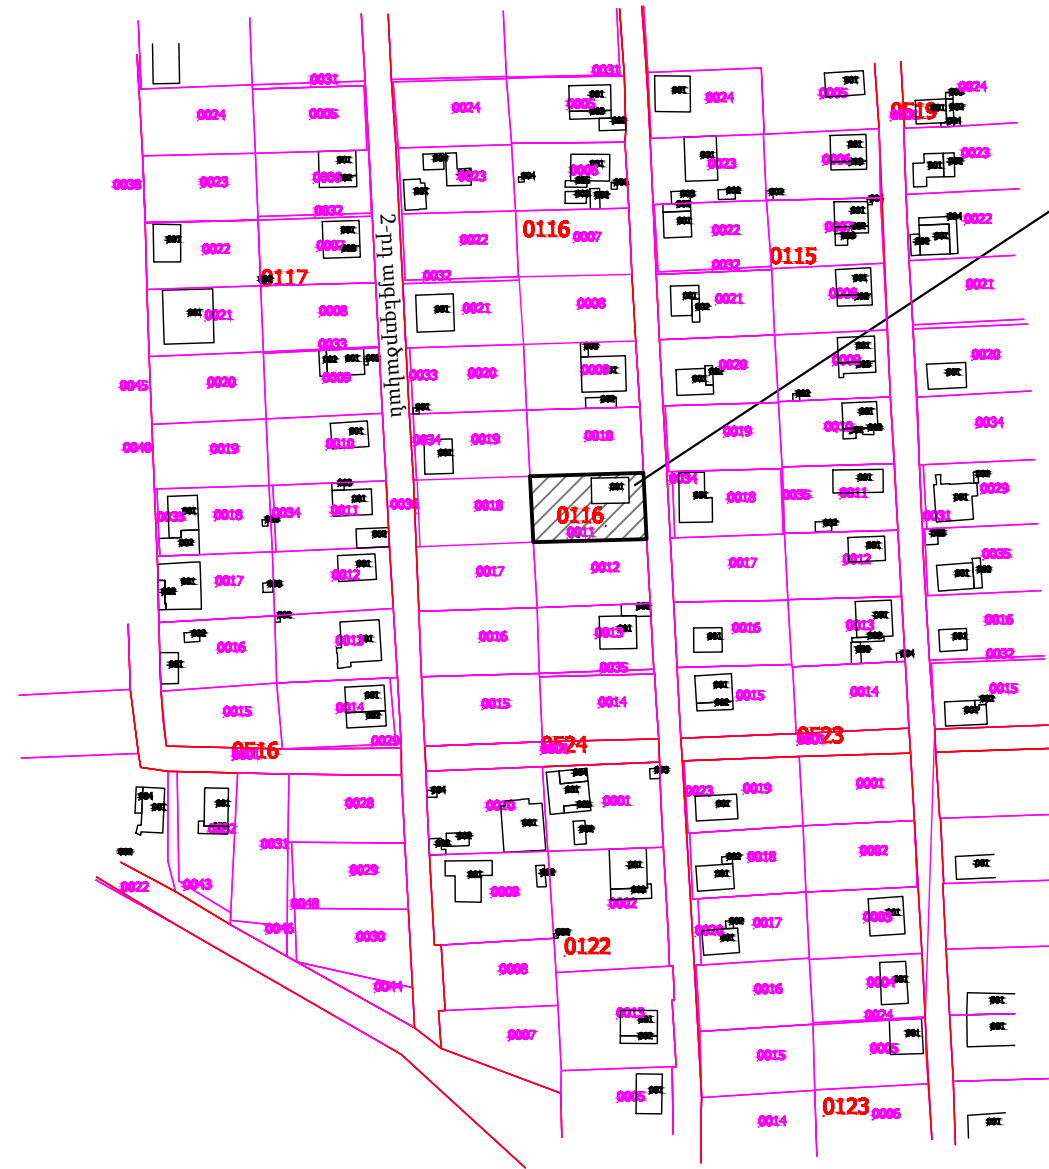

Կառուցապատվող հողամաս

ՀՀ, Մարզ Կոտայք, համայնք Աբովյան գյուղ Պտղնի 13-րդ թաղամաս 25 հասցեում պարսպի կառուցման			
Էտապ	Բերք	Թերթեր	
	ԱՆ	2	6
Իրադրության հատակագիծ Մ 1:2000			


Իրադրության հատակագիծ Մ 1:1000

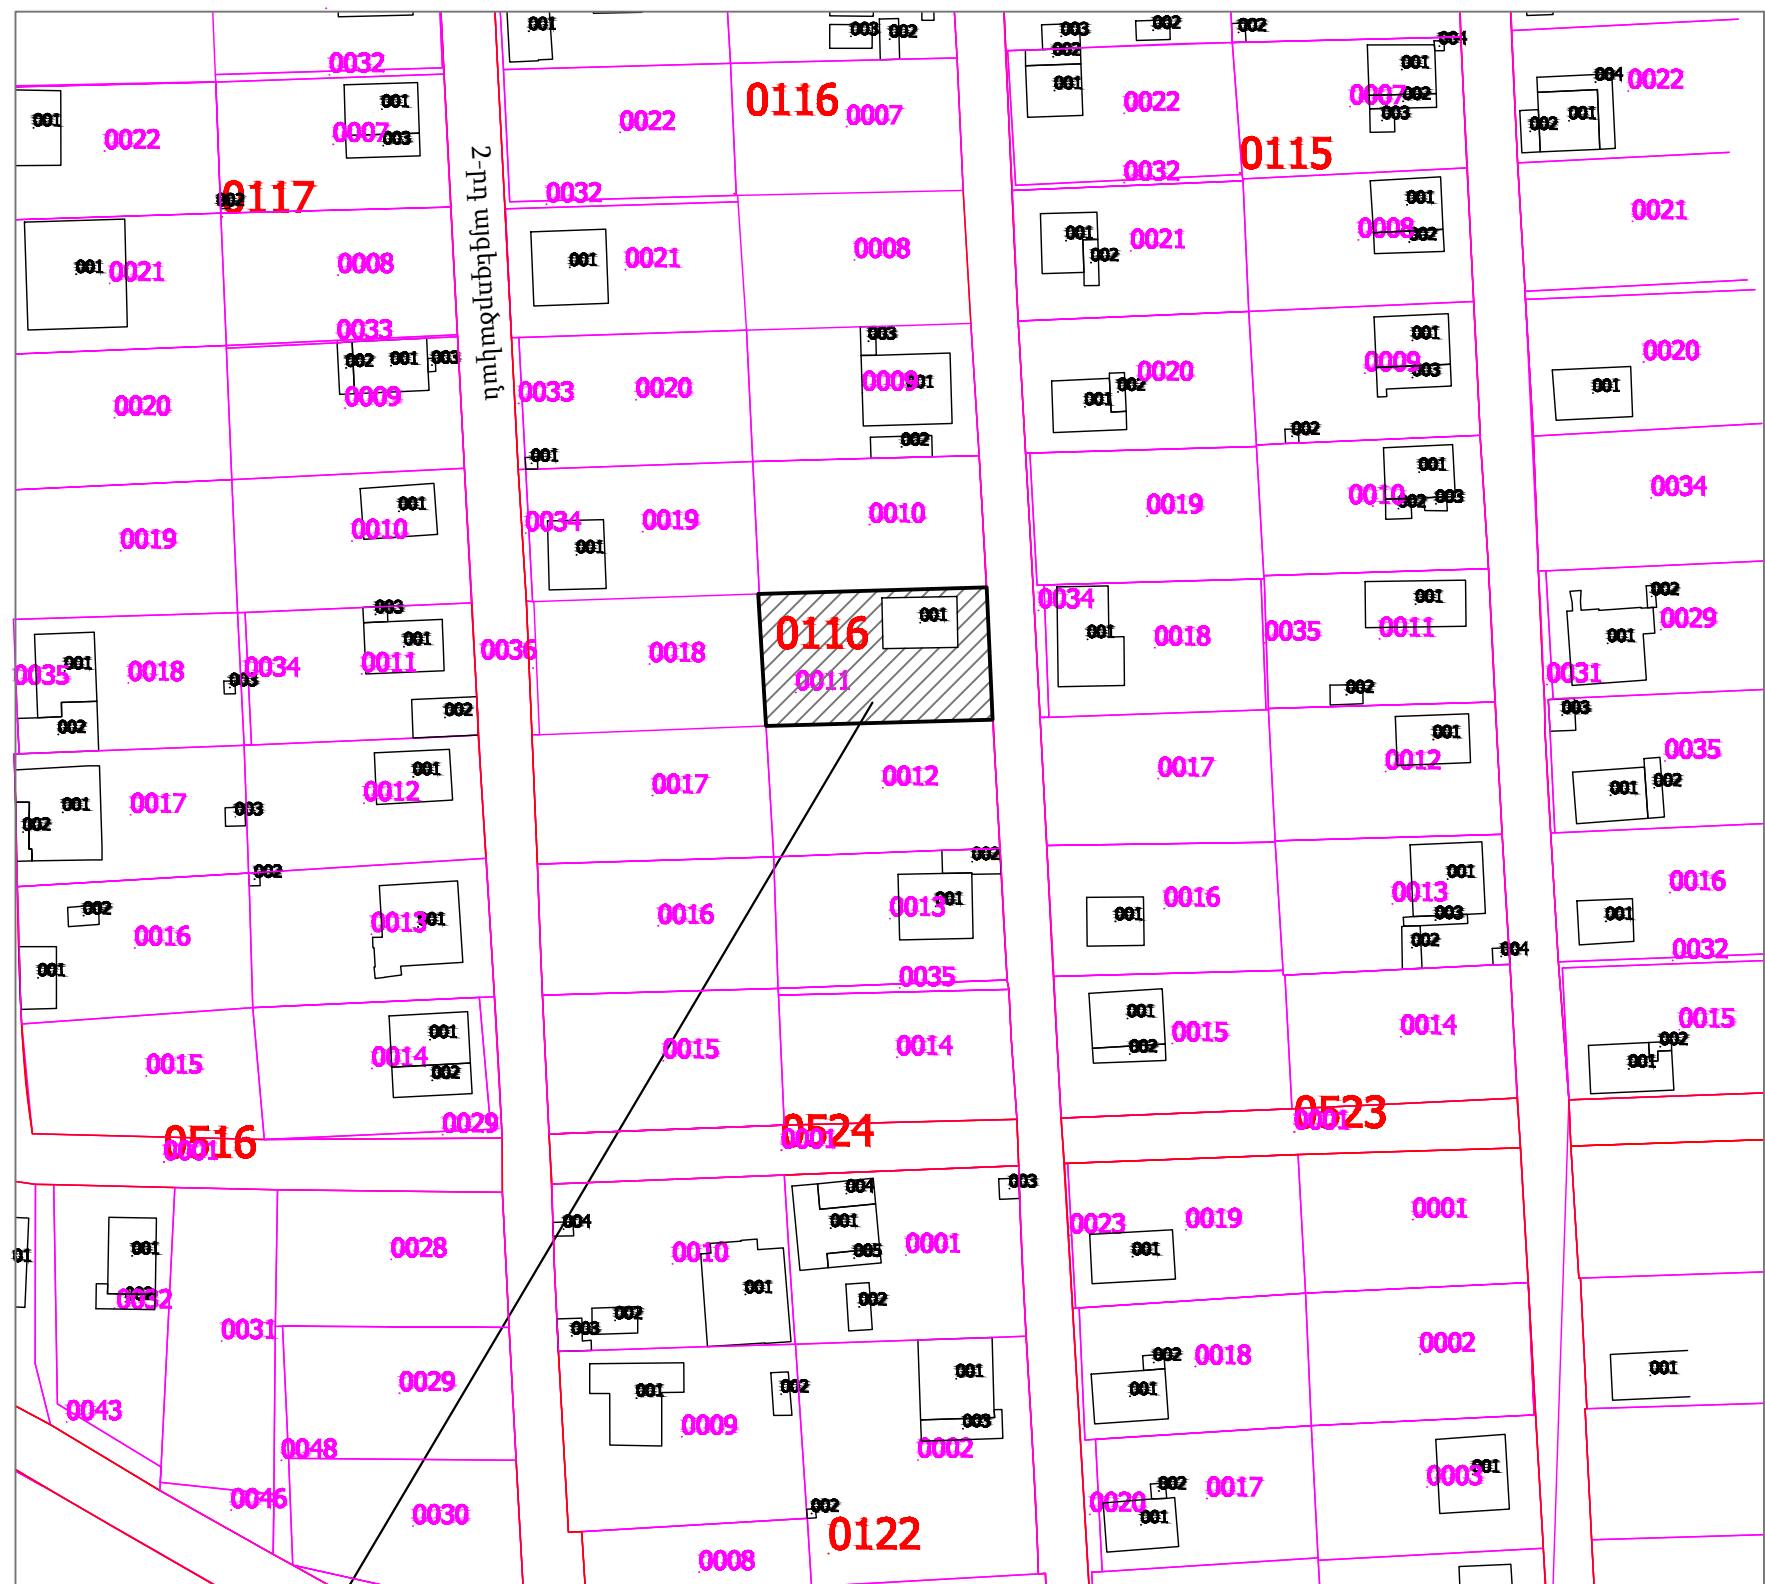

Կառուցապատվող հողամաս


		ՀՀ, Մարզ Կոտայք, համայնք Աբովյան գյուղ Պտղնի 13-րդ թաղամաս 25 հասցեում պարսպի կառուցման		
		Էտապ	Թերթ	Թերթեր
		ԱՆ	3	6
		Իրադրության հատակագիծ Մ 1:1000		

Գլխավոր հատակագիծ Մ 1:500

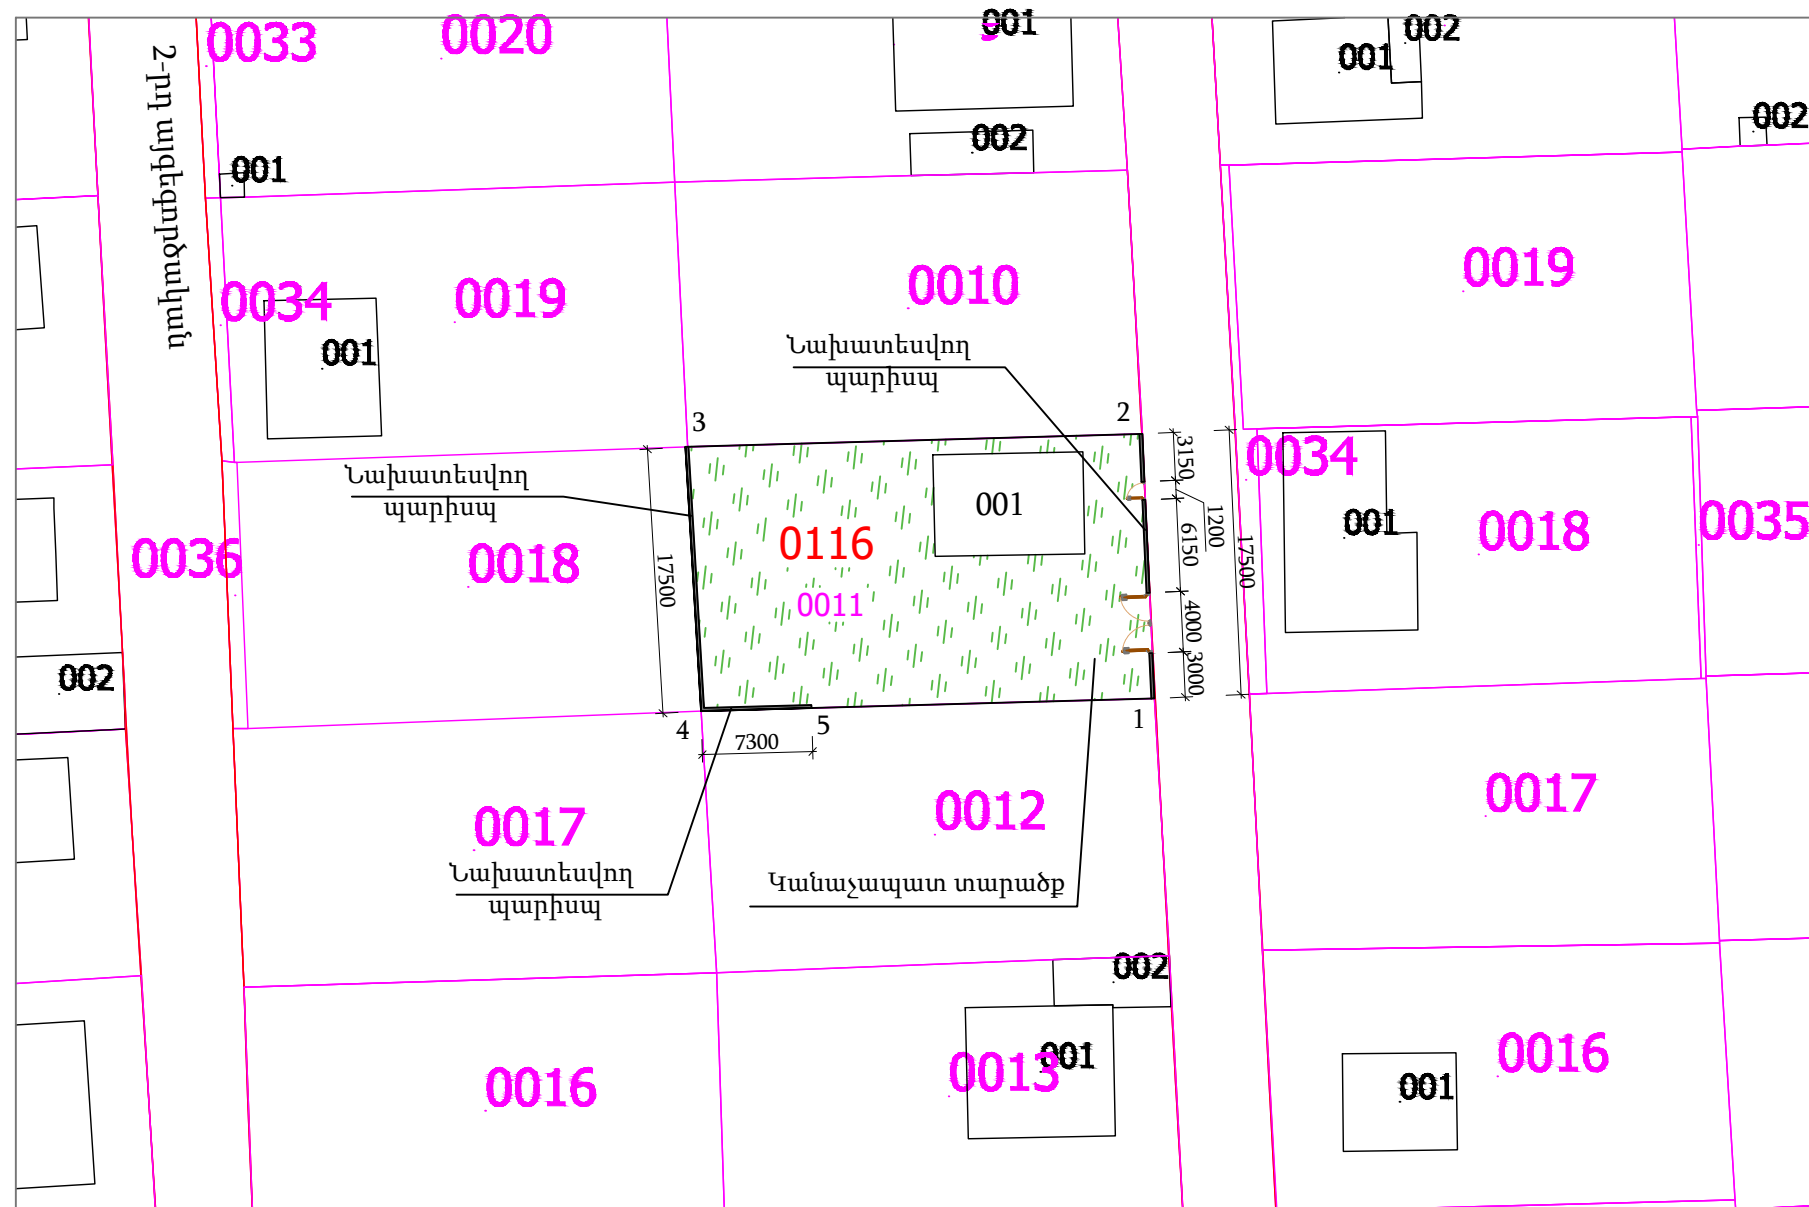


ՀՀ, Մարզ Կոտայք, համայնք Աբովյան գյուղ Պտղնի 13-րդ թաղամաս 25 հասցեում պարսպի կառուցման			
Էստապ ԱՆ	թերթ	թերթեր	
	4	6	
Գլխավոր հատակագիծ Մ 1:500			

Գլխավոր հատակագիծ Մ 1:100

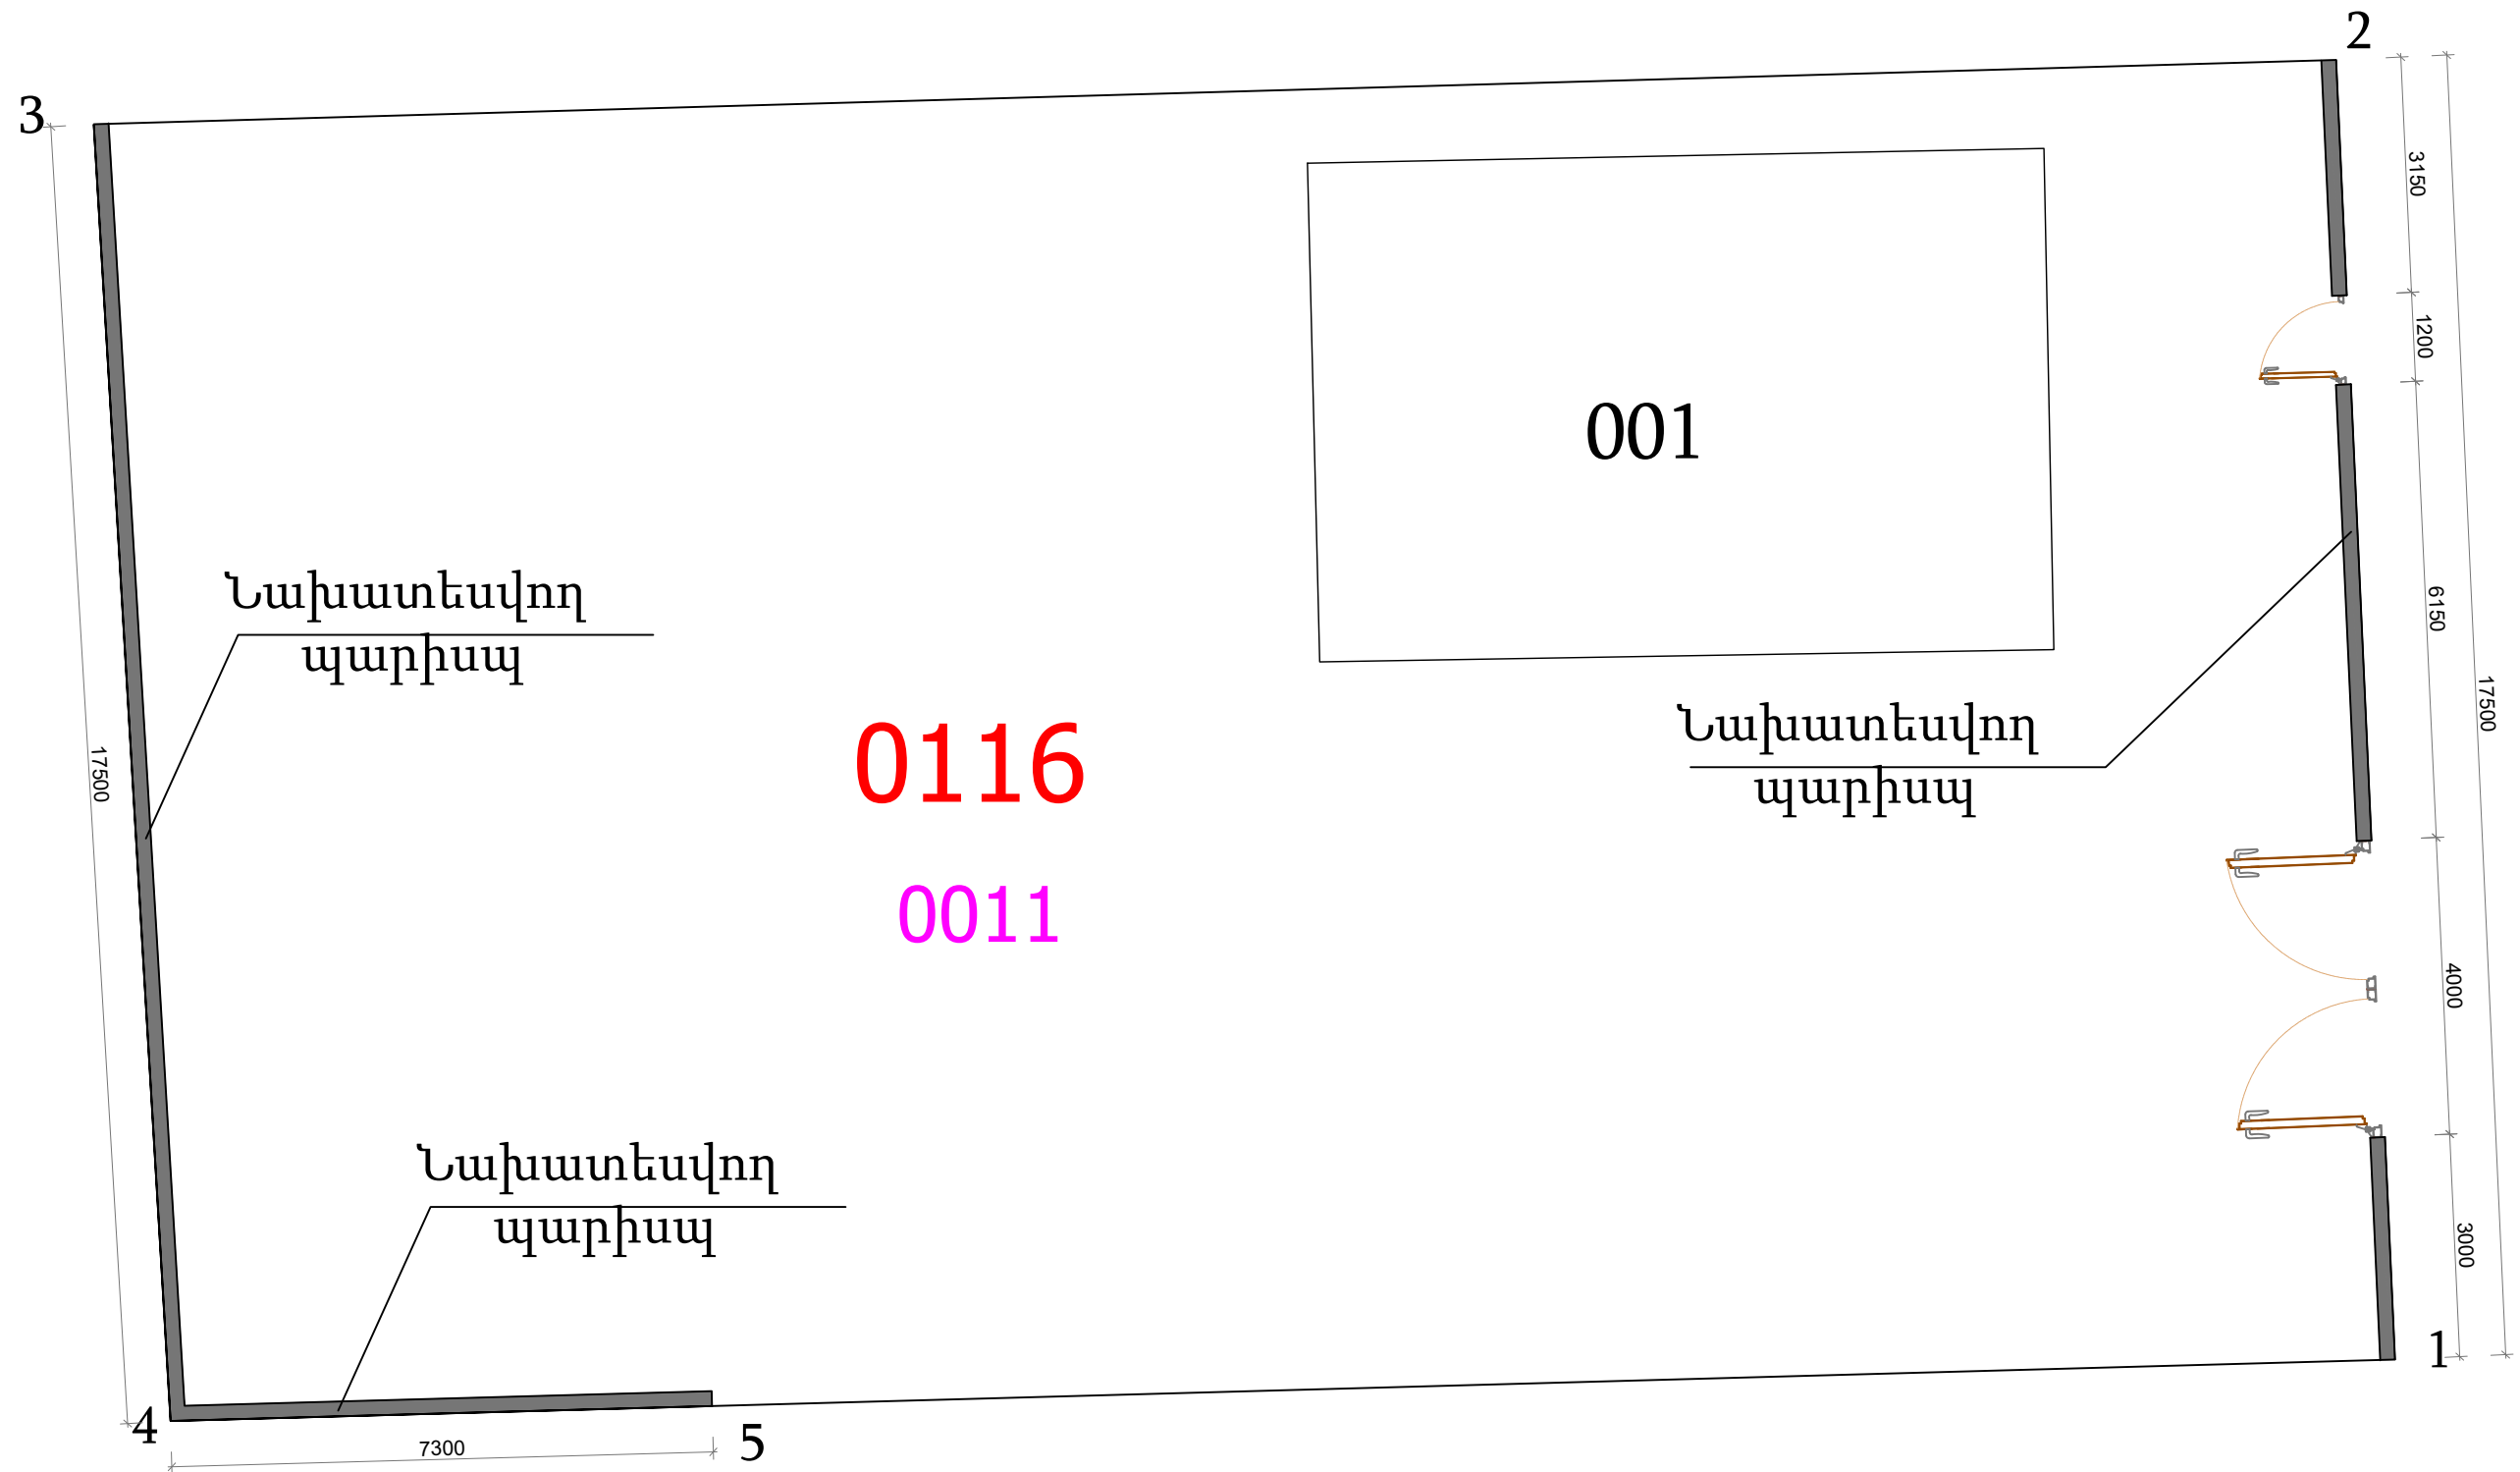


			ՀՀ, Մարզ Կոտայք, համայնք Աբովյան գյուղ Պտղնի 13-րդ թաղամաս 25 հասցեում պարսպի կառուցման			
			Էսքիզային նախագիծ	Էտապ	Թերթ	Թերթեր
				ԱՆ	5	6
			Գլխավոր հատակագիծ Մ 1:100			


Պարսպի փովածք 1-2 Մ 1:100

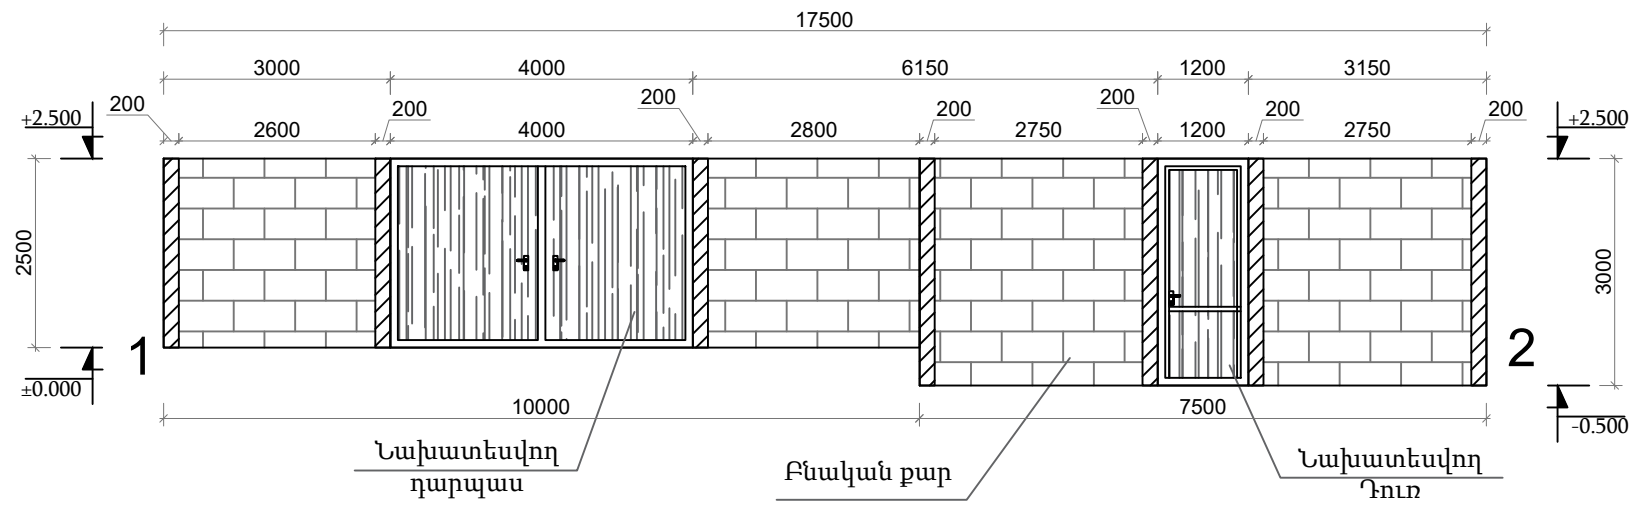

Պարսպի փովածք 4-5 Մ 1:100

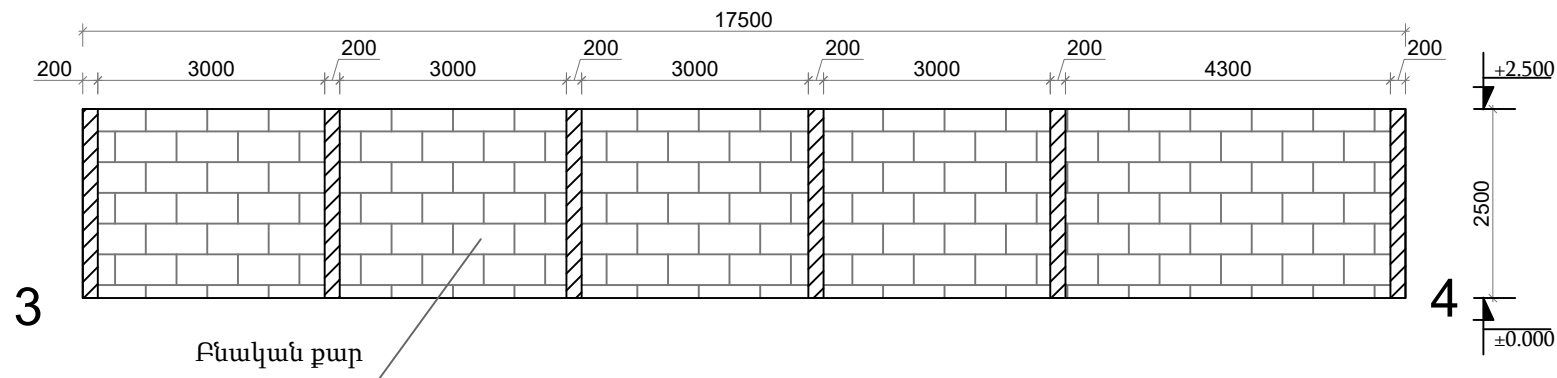

Պարսպի փովածք 4-5 Մ 1:100

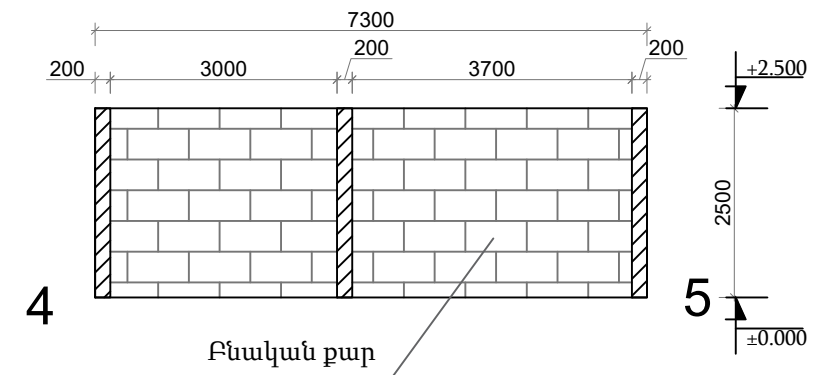

ՀՀ, Մարզ Կոտայք, համայնք Աբովյան գյուղ Պտղնի 13-րդ թաղամաս 25 հասցեում պարսպի կառուցման

Էսքիզային նախագիծ

Էտապ	Թերթ	Թերթեր
ԱՆ	6	6

Պարսպի փովածք 1-2 Մ 1:100  
 Պարսպի փովածք 3-4 Մ 1:100  
 Պարսպի փովածք 4-5 Մ 1:100