

DESIGN & ARCHITECTURE

« ԿԱՐՊԵՏ ԴԻՉԱՅՆ » ՍՊԸ

ՆԱԽԱԳԾԻ ԱՆՎԱՆՈՒՄԸ

ՊԱՏՎԻՐԱՏՈՒ

ՆԱԽԱԳԾԻ ՀԱՍՑԵ

ՆԱԽԱԳԾԱՅԻՆ ՓՈՒԼ

ԹՈՂԱՐԿՄԱՆ ԱՄՍԱԹԻՎԸ

ՏՆՕՐԵՆ՝

ԵՐԿՅԱՐԿԱՆԻ ՏԱՆ, ԼՈՂԱՎԱՉԱՆԻ ԵՎ ՊԱՐՍՊԻ ԿԱՌՈՒՑՄ

ՀԵՂԻՆԵ ՊԵՏՐՈՍՅԱՆ ՌՈՒԴԻԿԻ

ՄԱՐԶ ԿՈՏԱՅՔ, ՀԱՄԱՅՆՔ ԱԲՈՎՅԱՆ ԳՅՈՒՂ ԱՌԻՆՁ Վ.ՏԵՐՅԱՆ
ԹԱՂԱՄԱՍԻ 3-ՐԴ ՓՈՂՈՑ 3 ՀՈՂԱՄԱՍ

ԷՍՔԻՉԱՅԻՆ ՆԱԽԱԳԻԾ

23.08.2024

Ս.ՍԱՀԱԿՅԱՆ


Նախագիծը անկախ կերպով հաստատվում է «Կարպետ Դիզայն» ՍՊԸ ընկերության հեղինակային աշխատանքը որոնց նշանակել են միայն այս նախագիծը հասնել և չի թույլատրվում օգտագործել այն, առանց նախապես հասանալից ներքին օգտագործելու առանց ընկերության գրավոր համաձայնության: Եթե այս փաստաթուղթը փոփոխված է, փոփոխող ինժեներները պարտավորվում են անհապաղ հաղորդել մասնագետին և փոփոխող ինժեներին: Եթե նախագիծը փոփոխվում է, փոփոխող ինժեները պարտավորվում է նշանակել, որից հետո ստորագրությունը և փոփոխության ամսաթիվը, ինչպես նաև նկարագրությունը:

All materials in the project are copyrighted by Karpel Design LLC, developed only for this project and are not permitted to be used without prior agreement with the company. The information contained herein may not be copied or reused without the company's written consent. If this document is amended, the amending Engineer/Architect shall stamp and mark the drawing as "amended", followed by the signature and date of amendment and a description.

ՆԱԽԱԳԵՑՅԻՆ ԸՆԿԵՐՈՒԹՅՈՒՆ
 DESIGN COMPANY:


«ԿԱՐՊԵՏ ԴԻԶԱՅՆ» ՍՊԸ
 ԲՂ, ք. Երևան,
 Արմենյան 125/1
 Դեմ. +374 77 179 000
 info@karpelstudio.am
 www.karpelstudio.am

«KARPET DESIGN» LLC
 RA, 0001 Yerevan,
 Armenian 125/1
 Phone +374 77 179 000
 info@karpelstudio.am
 www.karpelstudio.am

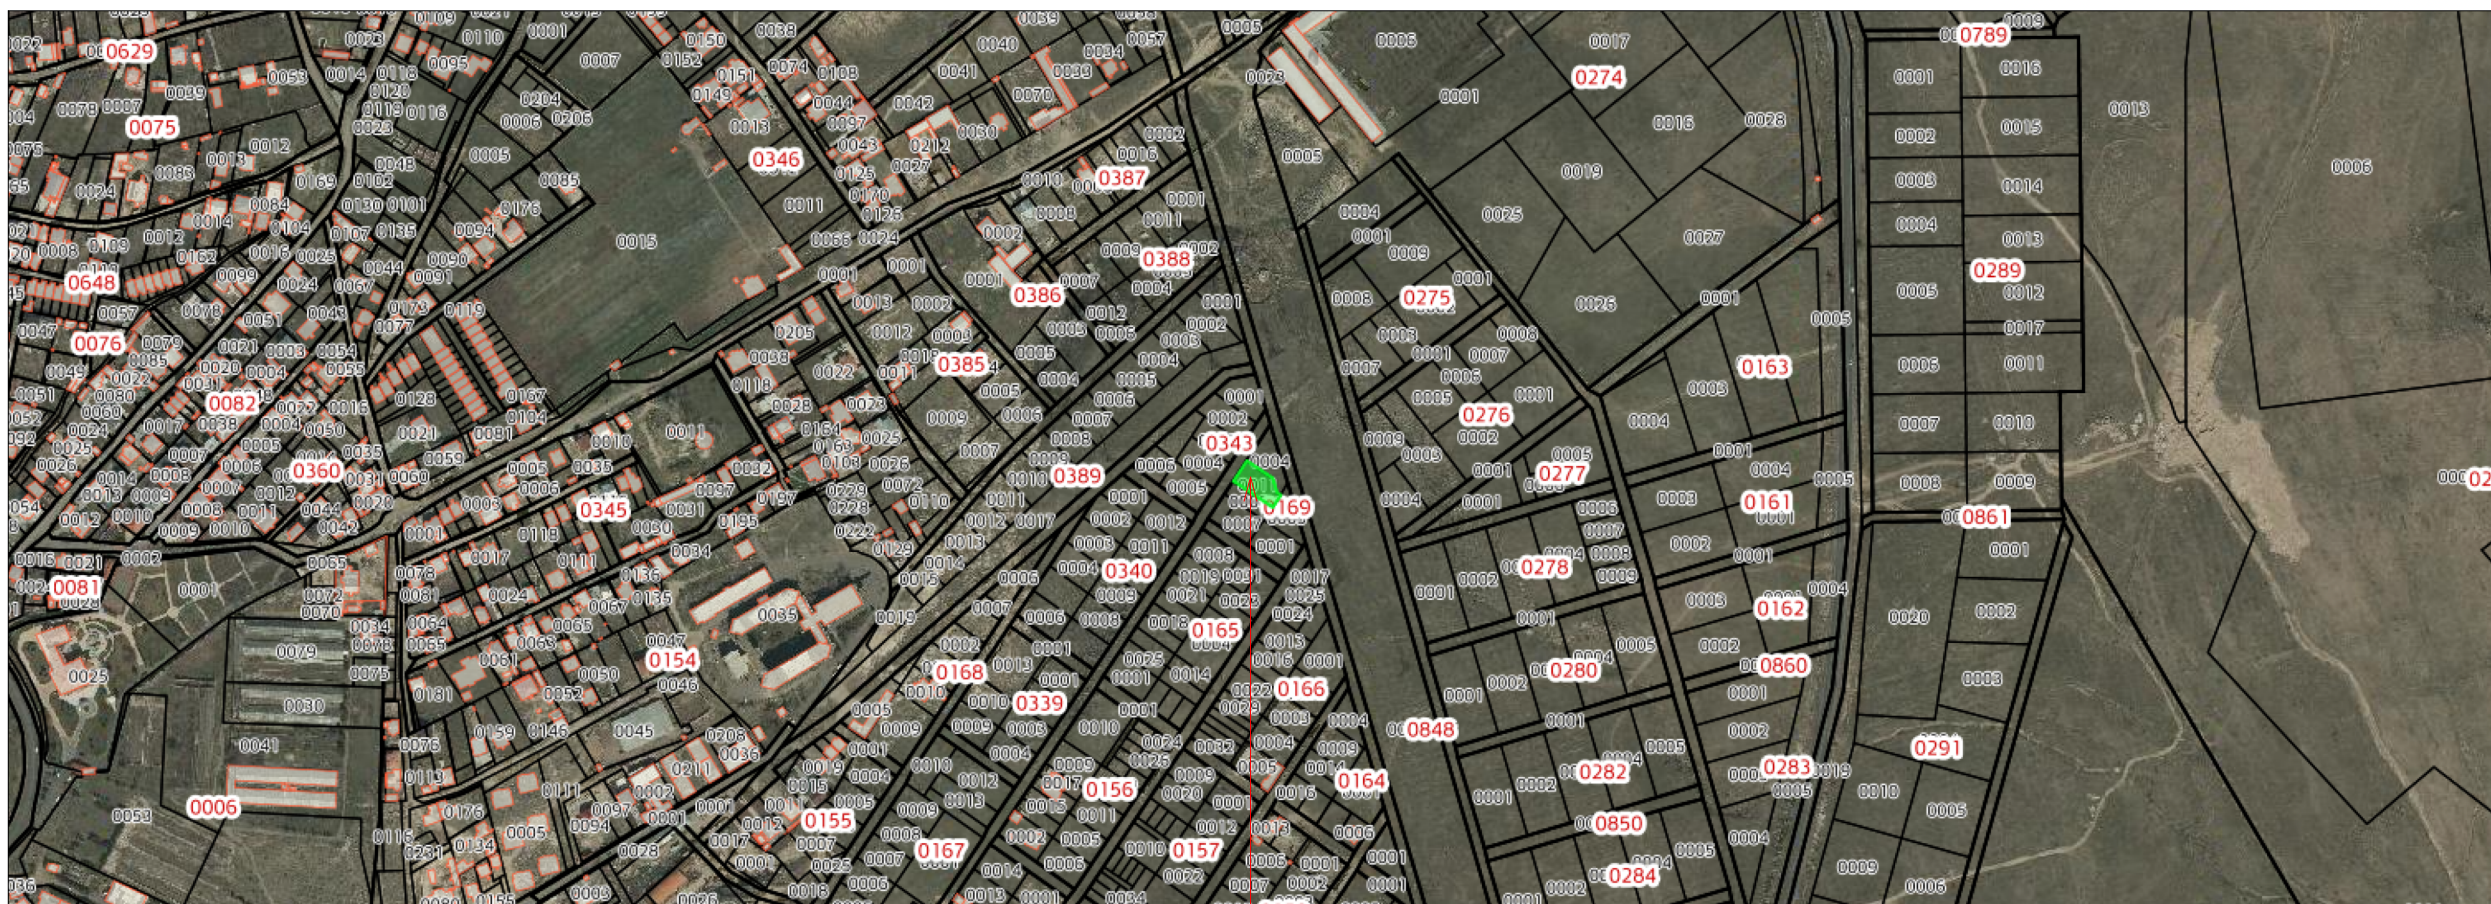

ՏԵՂԱՆԻ ԱՐԲԱՆՅԱԿԱՅԻՆ ՊԱՏԿԵՐՈՒՄԸ ԿԱՂԱՍՏՐԱՅԻՆ ԲԱԺԱՆՈՒՄՆԵՐՈՎ

**Նախագծվող տարածք
 Կաղաստրային ծածկագիր՝
 07-011-0169-0011**

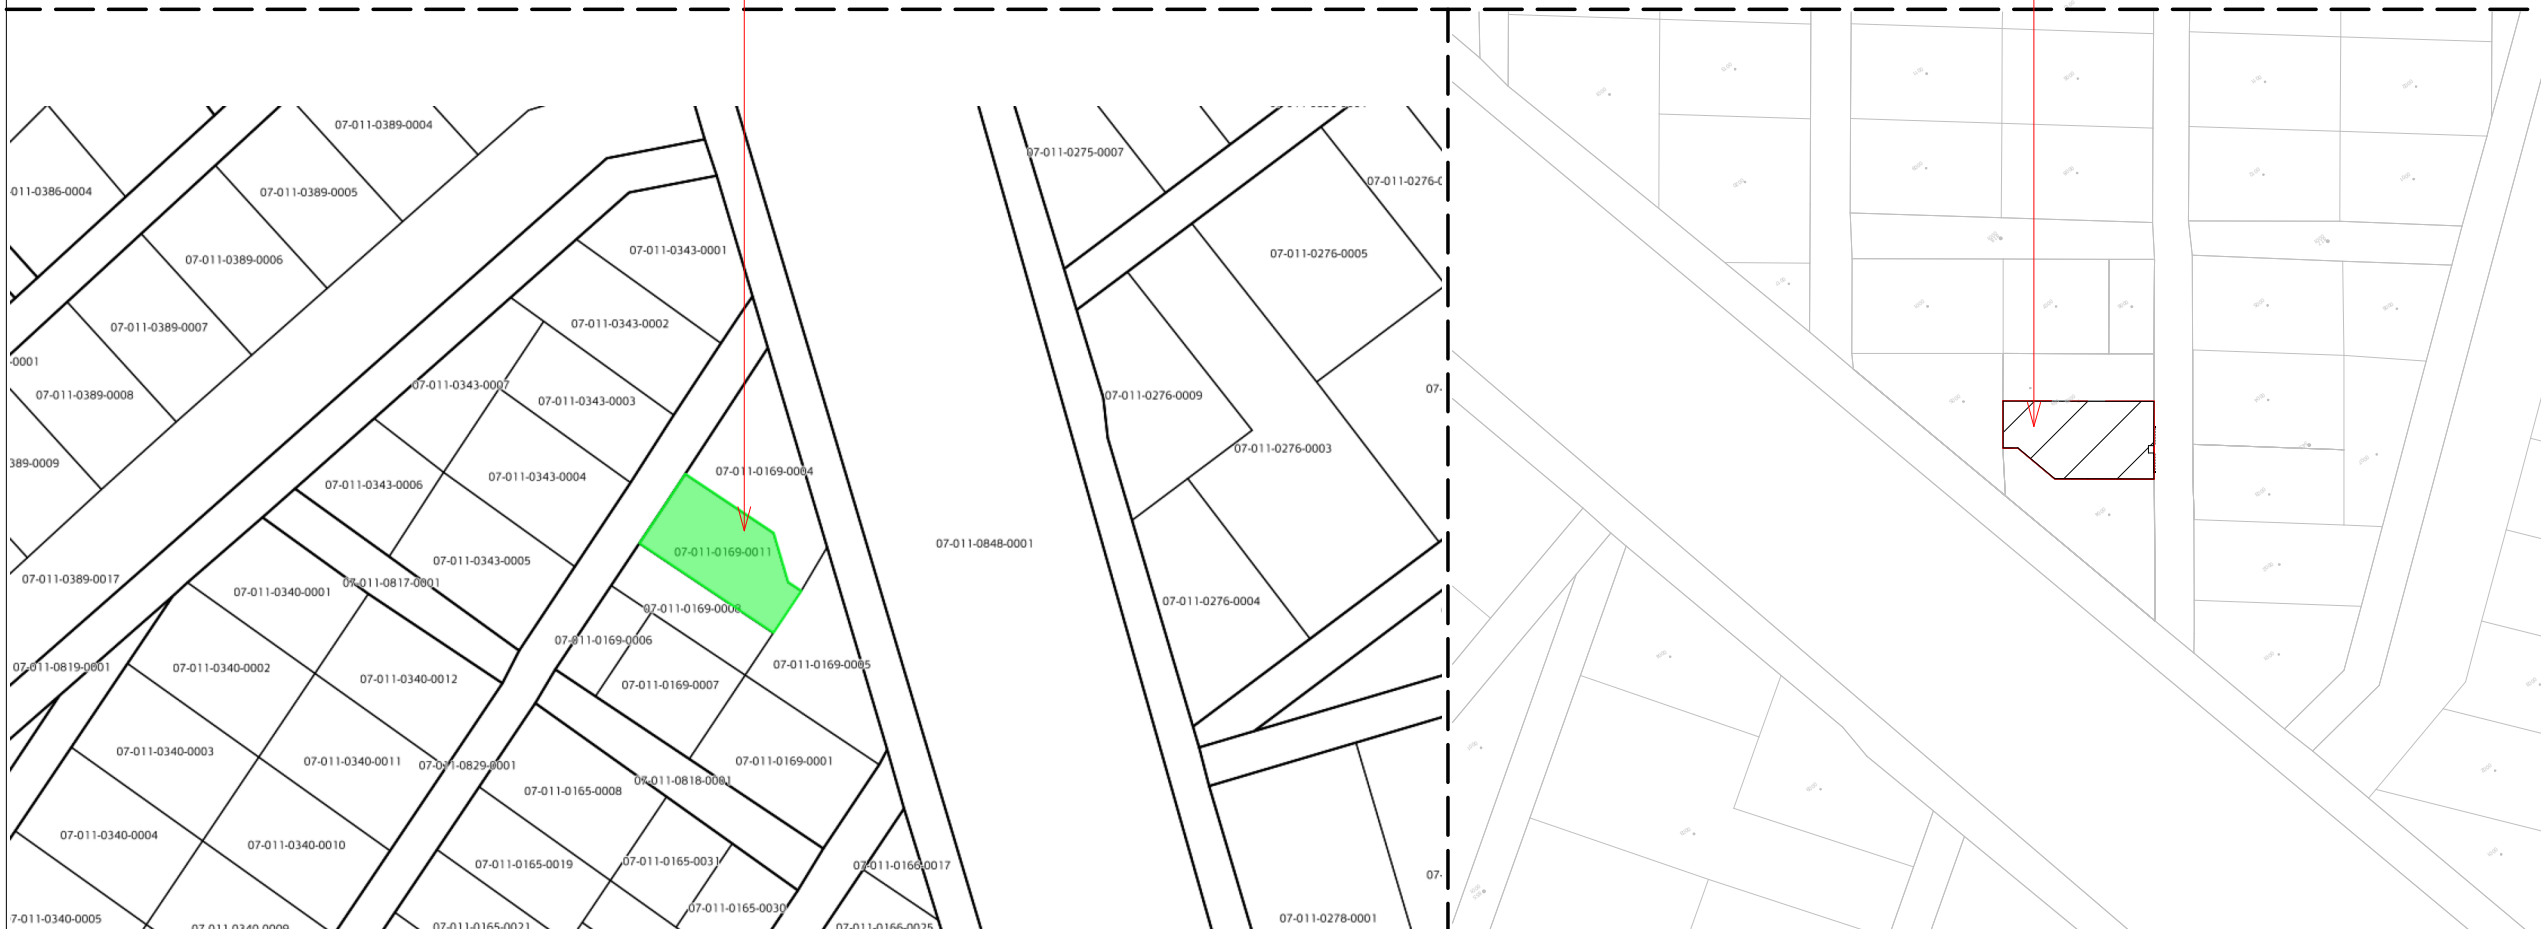

ՏԵՂԱՆԸ ԿԱՂԱՍՏՐԱՅԻՆ ԲԱԺԱՆՈՒՄՆԵՐՈՎ

ՆԱԽԱԳԵՑՅՈՒՆ ՏԱՐԱԾԵՔ 1:2000

ԳՏԱԳՐԻ ԱՆՎԱՆՈՒՄԸ
 DRAWING NAME:

ԳԼԱՍԿՈՐ ԳՏԱԿԱԳԻԾ ԵՎ ՆԱԽԱԳԵՑՅՈՒՆ
 ՏԱՐԱԾԵՔ

ԳՏԱԳՐԻ ԳՆԱՐԸ
 DRAWING NUMBER:


Ծ-002.00

ԳՏԱԳՐԻ ՄԱՍՏՈՍԱՐԸ
 DRAWING SCALE:

ՀԱՏ ԳՏԱԳՐԻ

ՏԱՐԻՑԻՎԻ
 DATE

23.08.2024

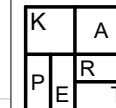

DESIGN & ARCHITECTURE

Նախագծում առկա բոլոր նյութերը համապիտում են «Կարպետ Դիզայն» ՍՊԸ ընկերության հեղինակային սպիտակագրված դրոշմ նշանով և միայն այս նախագիծը համար և չի թույլատրվում օգտագործել այն, առանց նախապես հասանալիցնելու ընկերության հետ: Այլուրեք առկա տեղեկատվությունը չի կարող պատճենվել կամ կոպի օգտագործվել առանց ընկերության գրավոր համաձայնության: Եթե այս փաստաթուղթը փոփոխված է, փոփոխող ինժեներ/նախագծողը պետք է զննարկ արա կնիքի և տեղադրի «փոփոխված է» կոչումը, որից հետո ստորագրությունը և փոփոխության ամսաթիվը, ինչպես նաև նկարագրությունը:

All materials in the project are copyrighted by Karpel Design LLC, developed only for this project and are not permitted to be used without prior agreement with the company. The information contained herein may not be copied or reused without the company's written consent. If this document is amended, the amending Engineer/Architect shall stamp and mark the drawing as "amended", followed by the signature and date of amendment and a description.

ՆԱԽԱԳԵՑՅԻՆ ԸՆԿԵՐՈՒԹՅՈՒՆ
DESIGN COMPANY:

«ԿԱՐՊԵՏ ԴԻԶԱՅՆ» ՍՊԸ
ԲՅ, ք. Երևան,
Արմենակյան 125/1
Ֆեք. +374 77 179 000
info@karpetstudio.am
www.karpetstudio.am

"KARPET DESIGN" LLC
RA, 0001 Yerevan,
Armenakyan 125/1
Phone +374 77 179 000
info@karpetstudio.am
www.karpetstudio.am



ԳԼԽԱԿՈՐ ՀԱՏԱԿԱԳԻԾ 1:500

ԳՑԱԳՐԻ ԱՆՎԱՆՈՒՄԸ
DRAWING NAME:

ԳԼԽԱԿՈՐ ՀԱՏԱԿԱԳԻԾ 1:500

ԳՑԱԳՐԻ ՀԱՄԱՐԸ
DRAWING NUMBER:

Ճ-003.00

ԳՑԱԳՐԻ ՄԱՍՇՏԱԲԸ
DRAWING SCALE:

ԸՍՏ ԳՑԱԳՐԻ

ՏԱՐԵՆԻՒՄ
DATE

23.08.2024


Նախագիծում առկա բոլոր նյութերը համադրվում են «Կարպետ Դիզայն» ՍՊԸ ընկերության հեղինակային աշխատանքը որոնց նշանակվել են միայն այս նախագիծը համար և չի թույլատրվում օգտագործել այն, առանց նախապես հասանալիցները ընկերության հետ: Այստեղ առկա տեղեկատվությունը չի կարող պատճենվել կամ կրկին օգտագործվել առանց ընկերության գրավոր համաձայնության: Եթե այս փաստաթուղթը փոփոխված է, փոփոխող ինժեներ/նախագիծող պետք է զննարկ փյա կնիքի և տեղադրել «փոփոխված է» կոչումը, որից հետո ստորագրությունը և փոփոխության ամսաթիվը, ինչպես նաև նկարագրությունը:

All materials in the project are copyrighted by Karpel Design LLC, developed only for this project and are not permitted to be used without prior agreement with the company. The information contained herein may not be copied or reused without the company's written consent. If this document is amended, the amending Engineer/Architect shall stamp and mark the drawing as "amended", followed by the signature and date of amendment and a description.

ՆԱԽԱԳԵՑԻՆ ԸՆԿԵՐՈՒԹՅՈՒՆ
DESIGN COMPANY:

«ԿԱՐՊԵՏ ԴԻԶԱՅՆ» ՍՊԸ
ԲՅ. ք. Երևան,
Արմենակյան 125/1
Ֆեռ. +374 77 179 000
info@karpelstudio.am
www.karpelstudio.am

*KARPET DESIGN LLC
RA, 0001 Yerevan,
Armenakyan 125/1
Phone +374 77 179 000
info@karpelstudio.am
www.karpelstudio.am

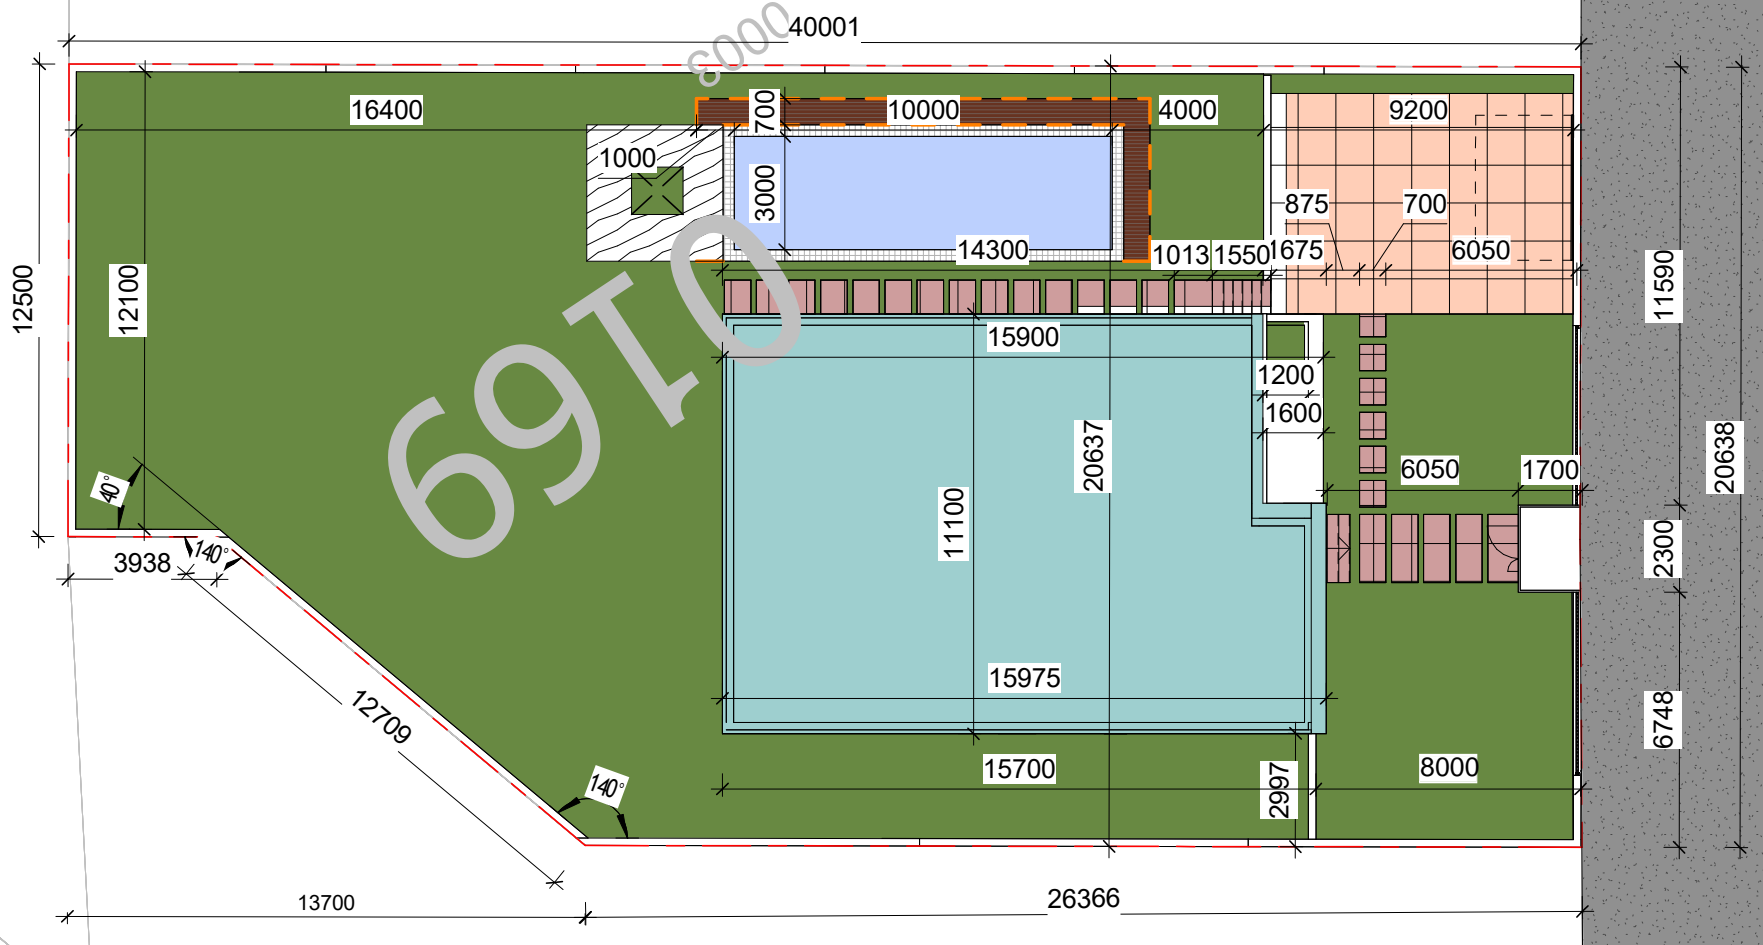

ՏԵՐՅԱԼ 4-ՐԴ ՓՈՐՈՑ

ՏԵՐՅԱԼ 4-ՐԴ ՓՈՐՈՑ

ԳԼՆԱԿՈՐ ՀԱՏԱԿԱԳԻԾ 1:200

ՇԱՆՈՒԹՈՒԹՅՈՒՆ

- ՃԱՆԱԴԱՐ
- ՆԱԽԱԳԵՎՈՐ ԿԱՌՈՒՅՑ
- ԿԱՆԱԶԱԴԱՏՄԱՆ ՏԱՐԱԾԸ
- ՀԱՐՁԱԿՆԵՐԻ ԵՎ ԱՆՑՈՒՄԵՐ
- ԲԱՅՈՒՅՈՒՄ ԱՎՏՈԿԱՅԱՆԱՏԵՐԻ
- ՀՈՂԱՄԱՍԻ ԵԶՐԱԳԻԾ
- ՏՈՄԵՏ

ԳՑԱԳՐԻ ԱՆՎԱՆՈՒՄԸ
DRAWING NAME:

ԳԼՆԱԿՈՐ ՀԱՏԱԿԱԳԻԾ 1:200

ԳՑԱԳՐԻ ՀԱՆՐԸ
DRAWING NUMBER:

Ճ-004.00

ԳՑԱԳՐԻ ՄԱՍՇՏԱԲԸ
DRAWING SCALE:

ԸՍՏ ԳՑԱԳՐԻ

ՏԱՐԻՑԻՎ
DATE

23.08.2024


Նախագիծը անկախորդ կերպով հաստատվում է «Կարպետ Պրո» ՍՊԸ ընկերության հեղինակային աշխատանքը որոնց նշանակել են միայն այս նախագիծը հասնել և չի թույլատրվում օգտագործել այն, առանց նախապես հասանալից ներքին օգտագործելու անհատական կամ օրգանիզացիայի կողմից: Եթե այս փաստաթուղթը փոփոխված է, փոփոխող ինժեները/արհեստագետը պետք է զննարկի մրա կնիքի և ստորագրի «փոփոխված» կտրուկը, որից հետո ստորագրությունը և փոփոխության ամսաթիվը, ինչպես նաև նկարագրությունը:

All materials in the project are copyrighted by Karpel Design LLC, developed only for this project and are not permitted to be used without prior agreement with the company. The information contained herein may not be copied or reused without the company's written consent. If this document is amended, the amending Engineer/Architect shall stamp and mark the drawing as "amended", followed by the signature and date of amendment and a description.

ՆԱԽԱԳԵՑՅՈՒՆ ԸՆԿԵՐՈՒԹՅՈՒՆ
DESIGN COMPANY:

«ԿԱՐՊԵՏ ՊՐՈ» ՍՊԸ
ԳՅ. ք. Երևան,
Արմենայան 125/1
Ֆեռ. +374 77 179 000
info@karpelstudio.am
www.karpelstudio.am

«KARPEL DESIGN» LLC
RA, 0001 Yerevan,
Armenakyan 125/1
Phone +374 77 179 000
info@karpelstudio.am
www.karpelstudio.am

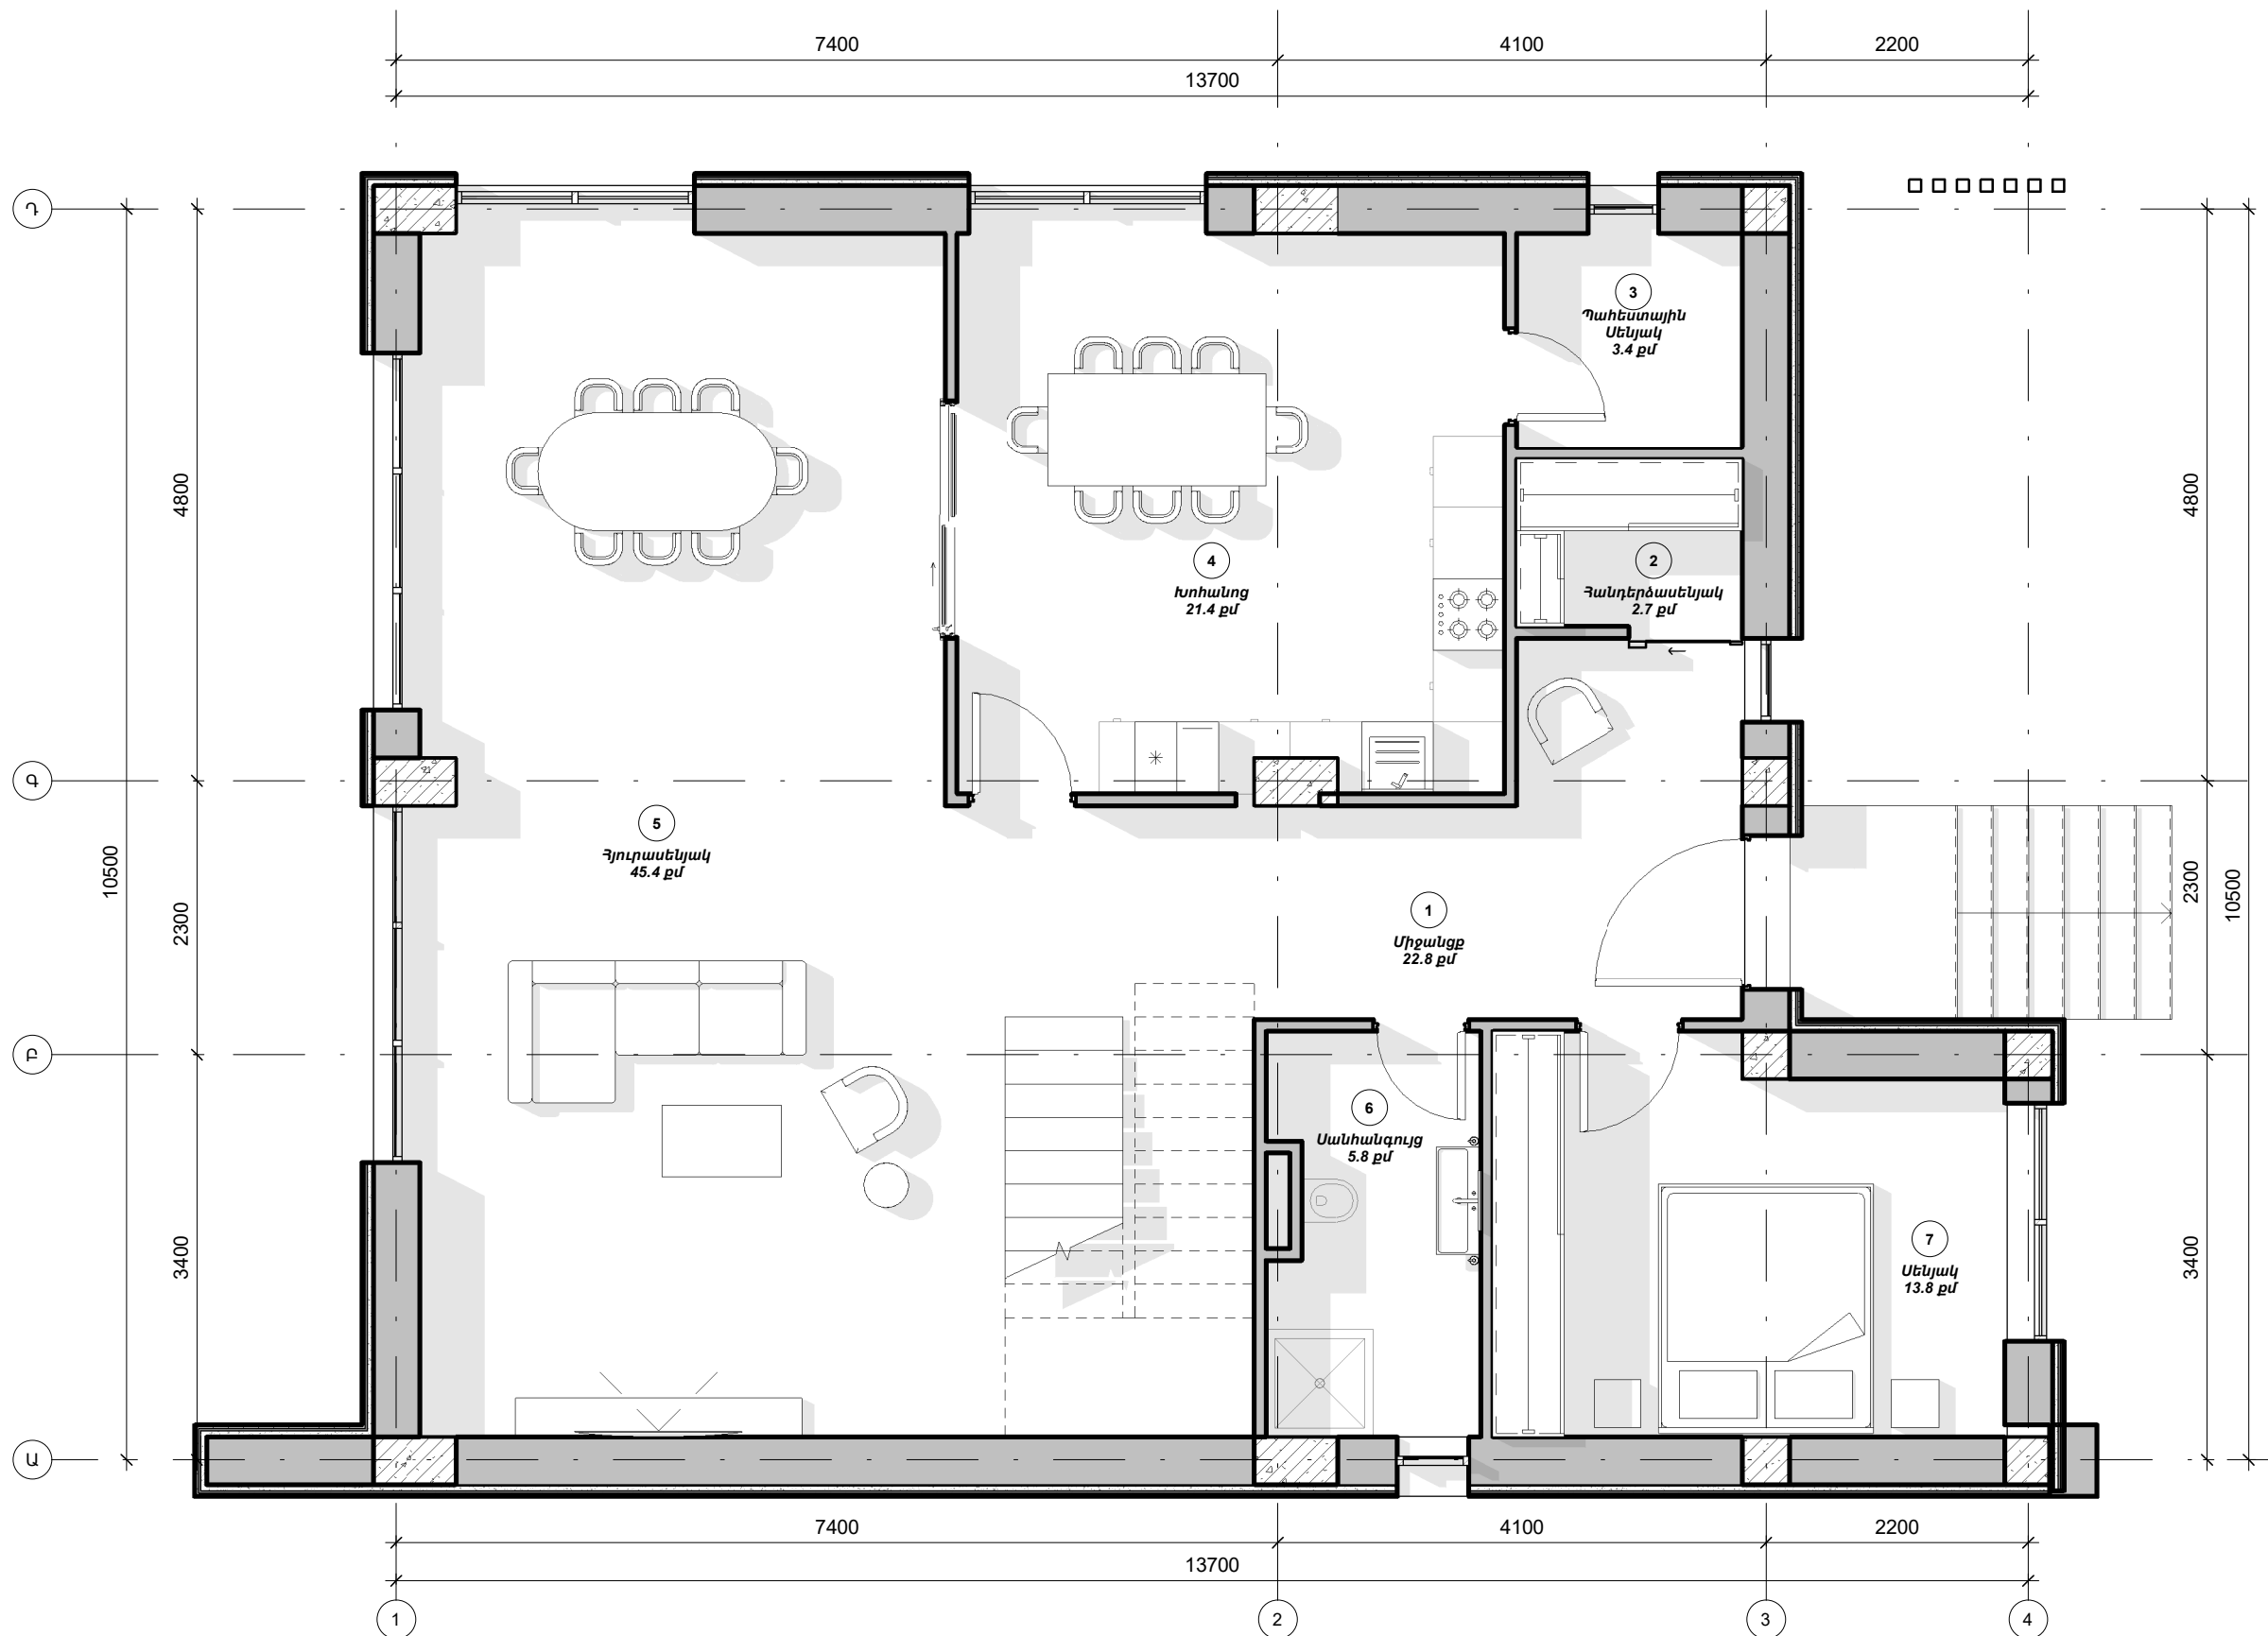

ԱՌԱՋԻՆ ՀԱՐԿԻ ՍԵՆՅԱԿՆԵՐԻ ՄԱՍՆԱԳԻՐ			
ՀԱՍՄԱՐԸ	ԱՆՎԱՆՈՒՄԸ	ՄԱԿԵՐԵՄԸ(քմ)	ՊԱՐԱԳԻԾԸ(մ)
1	Միջանցք	22.8	26.2
2	Հանդերձասենյակ	2.7	6.8
3	Պահեստային Սենյակ	3.4	7.4
4	Խոհանոց	21.4	19.2
5	Հյուրասենյակ	45.4	29.8
6	Սանհանգույց	5.8	11.0
7	Սենյակ	13.8	16.2

ԳՑԱԳՐԻ ԱՆՎԱՆՈՒՄԸ
DRAWING NAME:

1-ԻՆ ՀԱՐԿԻ ՀԱՏԱԿԱԳԻԾ (+0.00 ՆՈՇՈՒՄ)

ԳՑԱԳՐԻ ՀԱՄԱՐԸ
DRAWING NUMBER:

ԳՑԱԳՐԻ ՄԱՍՇՏԱԲԸ
DRAWING SCALE:

ՀԱՏ ԳՑԱԳՐԻ


ՏԱՐԻՑԻՎ
DATE
Ճ-100.00 23.08.2024

Նախագիծում ամբողջությամբ համապատասխանում են «Կարպետ Դիզայն» ՍՊԸ ընկերության հեղինակային աշխատանքը որոնց նշանակվել են միայն այս նախագիծը համար և չի թույլատրվում օգտագործել այն, առանց նախապես հասանալիցնելու ընկերության հետ: Այստեղ ամբողջությամբ պատկերված է կարող պատճեններ կամ կոլին օգտագործելն առանց ընկերության գրավոր համաձայնության: Եթե այս փաստաթուղթը փոփոխված է, փոփոխող ինժեներ/արխիտեկտի պետք է ցուցի միայն նոր և փոփոխող փոփոխված է: Կրպետ, որից հետո ստորագրությունը և փոփոխության ամսաթիվը, ինչպես նաև նկարագրությունը:

All materials in the project are copyrighted by Karpel Design LLC, developed only for this project and are not permitted to be used without prior agreement with the company. The information contained herein may not be copied or reused without the company's written consent. If this document is amended, the amending Engineer/Architect shall stamp and mark the drawing as "amended", followed by the signature and date of amendment and a description.

ՆԱԽԱԳԵՑՈՒՄ ԸՆԿԵՐՈՒԹՅՈՒՆ
DESIGN COMPANY:

«ԿԱՐՊԵՏ ԴԻԶԱՆ» ՍՊԸ ԲՅ. ք. Երևան, Արմենյան 125/1 Ֆեռ. +374 77 179 000 info@karpelstudio.am www.karpelstudio.am	«KARPET DESIGN» LLC RA, 0001 Yerevan, Armenyakan 125/1 Phone +374 77 179 000 info@karpelstudio.am www.karpelstudio.am
--	--

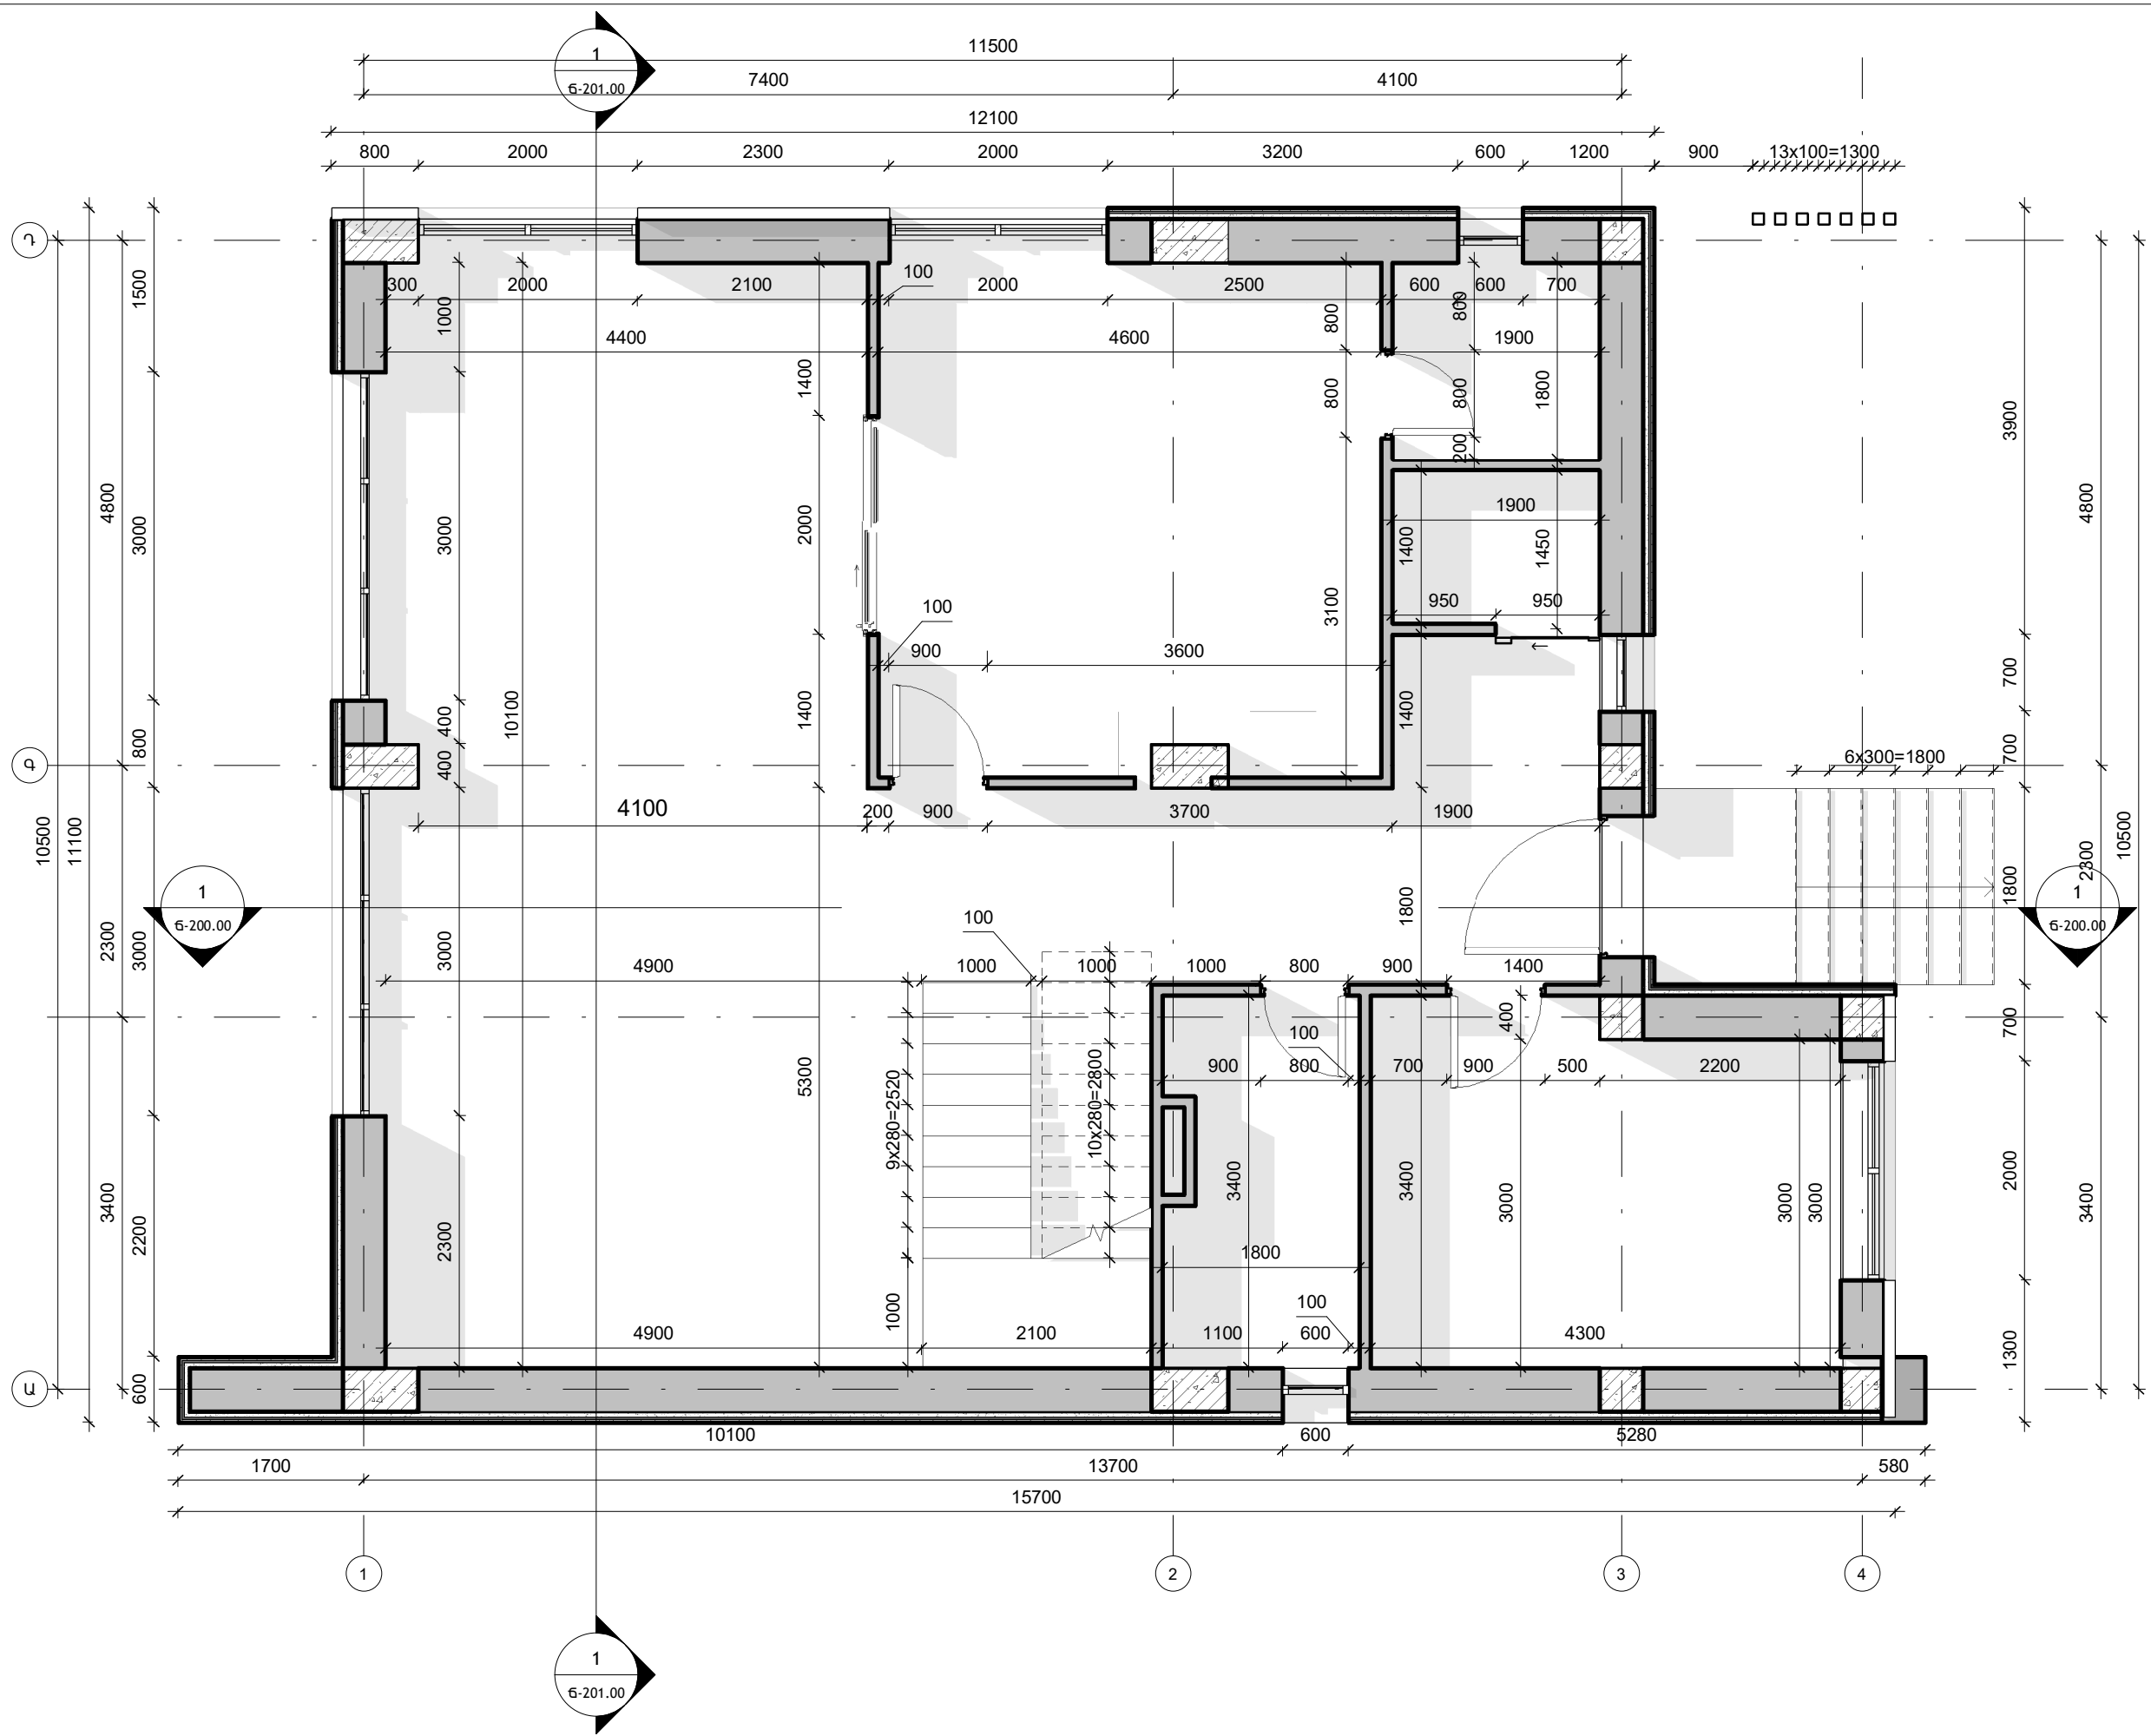

ԳՏԱԳՐԻ ԱՆՎԱՆՈՒՄԸ
DRAWING NAME:

1-ԻՆ ՀԱՐԿԻ ՉԱՓԱԴՐՈՒԹՅԱՆ
ՀԱՏԱԿԱԳԻԾ (+0.00 ՆԻՇՈՒՄ)

ԳՏԱԳՐԻ ՀԱՄՐԸ
DRAWING NUMBER:

ԳՏԱԳՐԻ ՄԱՍՏՏԱՐԸ
DRAWING SCALE:

Ճ-101.00

ԸՍՏ ԳՏԱԳՐԻ

ՏԱՐԵՒԻՎ
DATE


23.08.2024

Նախագիծը անկախորդ կերպով հաստատվում է «Կարպետ Դիզայն» ՍՊԸ ընկերության հեղինակային ստեղծագործությունը ընդունելու և փոփոխելու արգելափակումով: Այս փաստաթուղթը փոփոխված է փոփոխությունները համապատասխանաբար պետք է զննելու և փոփոխությունները համապատասխանաբար նշելու: Եթե հետագայում ստորագրությունը և փոփոխության ամսաթիվը, ինչպես նաև նկարագրությունը:

All materials in the project are copyrighted by Karpel Design LLC, developed only for this project and are not permitted to be used without prior agreement with the company. The information contained herein may not be copied or reused without the company's written consent. If this document is amended, the amending Engineer/Architect shall stamp and mark the drawing as "amended", followed by the signature and date of amendment and a description.

ՆԱԽԱԳՐԱՅԻՆ ԸՆԿԵՐՈՒԹՅՈՒՆ
DESIGN COMPANY:

«ԿԱՐՊԵՏ ԴԻԶԱՅՆ» ՍՊԸ ԲՆ, ք. Երևան, Թումանյան 8, Միջազգային Բիզնես Կենտրոն, զբոսայգի 313 Ֆեք. +374 77 179 000 info@karpelstudio.am www.karpelstudio.am	"KARPEL DESIGN" LLC RA, 0001 Yerevan, Tumanyan str. 8, International Business Center, 313 apt. Phone +374 77 179 000 info@karpelstudio.am www.karpelstudio.am
--	---

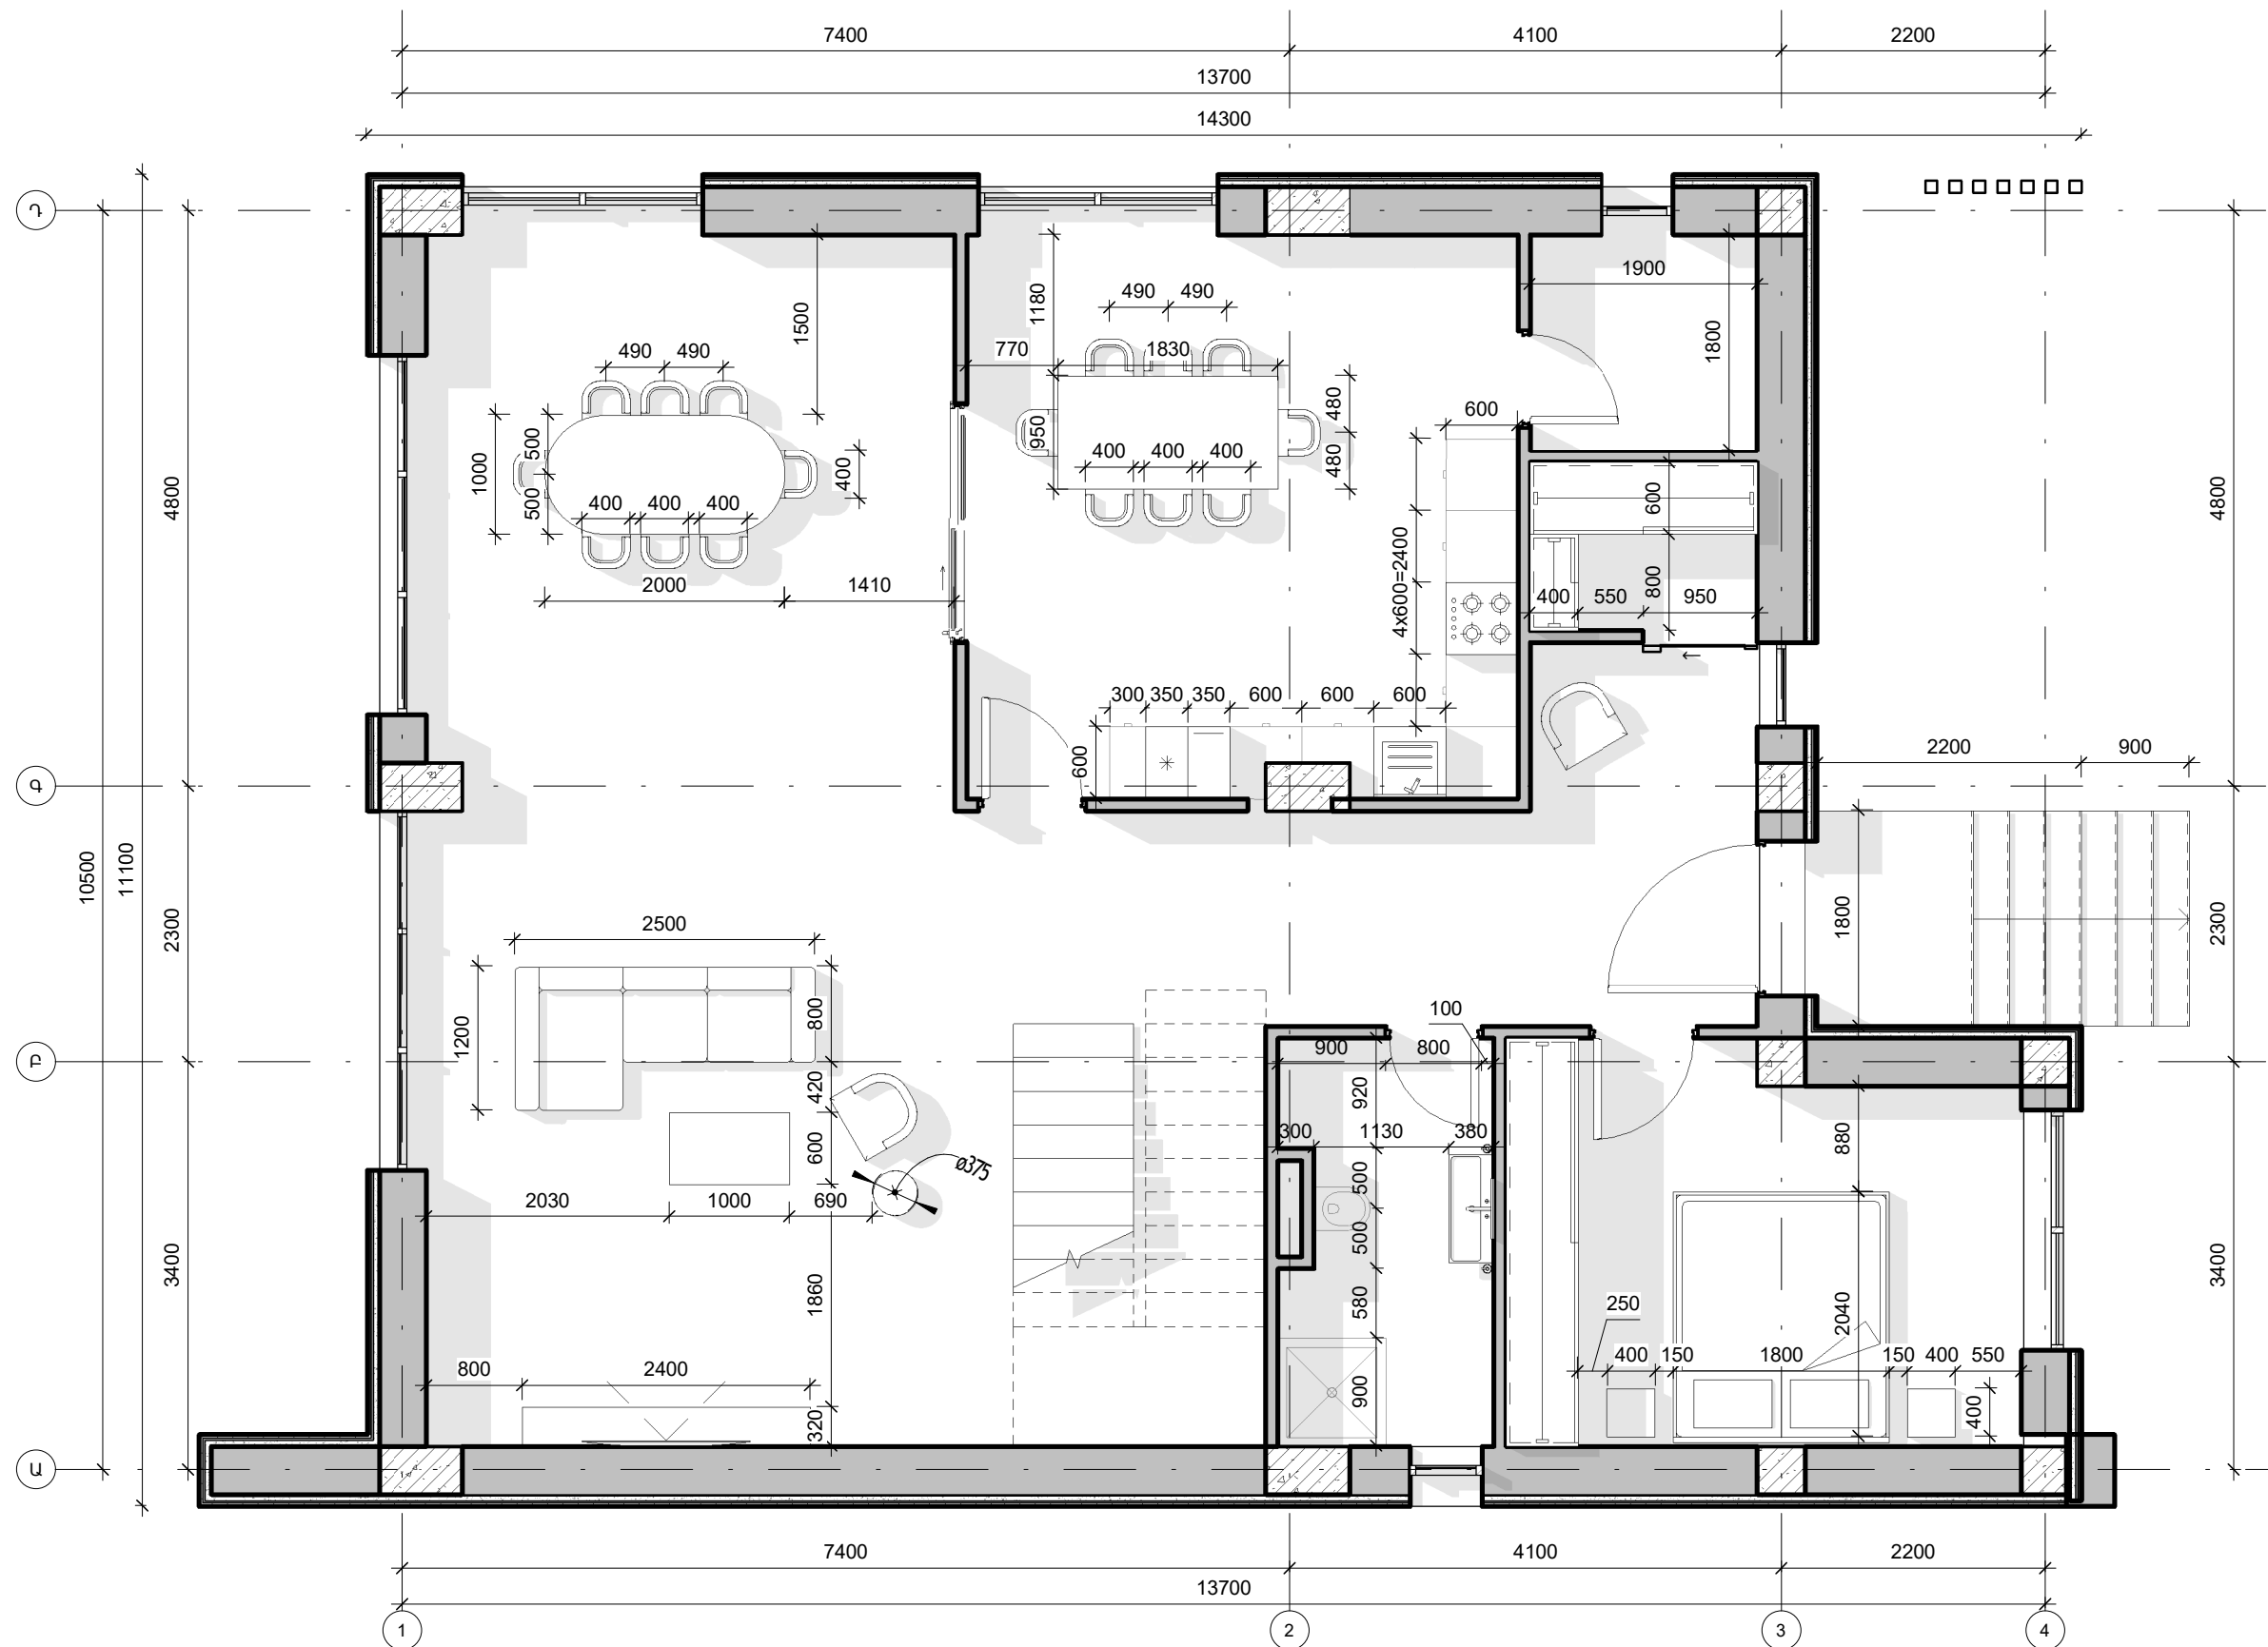

ԳՑԱԳՐԻ ԱՆՎԱՆՈՒՄԸ
DRAWING NAME:

1-ԻՆ ԶԱՐԿԻ ԿԱՅԱԿՈՐՄԱՆ ԶԱՏԱԿԱԳԻԾ
(+0.00 ՆԻՇՈՒՄ)

ԳՑԱԳՐԻ ԶԱՐԿԸ
DRAWING NUMBER:

ԳՑԱԳՐԻ ՄԱՍՇՏԱԲԸ
DRAWING SCALE:

ՏԱՐԻՑԻՎԻ
DATE:

Ճ-102.00 23.08.2024

ԸՍՏ ԳՑԱԳՐԻ

23.08.2024


Նախագիծը ամբողջությամբ համարվում է «Կարպետ Դիզայն» ՍՊԸ ընկերության հիշխանաբաժնի սեփականությունը և օգտագործվում է միայն այս նախագիծը համար և չի օգտագործվում օգտագործելիս, ստացված նախագիծը հասանելի է ընկերության հետևորդներին և նրանց օգտագործելիս պարտադրյալ է կրող պատճեններ կամ կոլիան օգտագործելու անհատ ընկերության գրավոր համաձայնություն: Եթե այս փաստաթուղթը փոփոխված է, փոփոխող ինժեներ/արխիտեկտի պետք է զննել փյուն և օրինակի «փոփոխված» կոլիանը, որից հետո ստորագրությունը և փոփոխության ամսաթիվը, ինչպես նաև նկարագրությունը:

All materials in the project are copyrighted by Karpel Design LLC, developed only for this project and are not permitted to be used without prior agreement with the company. The information contained herein may not be copied or reused without the company's written consent. If this document is amended, the amending Engineer/Architect shall stamp and mark the drawing as "amended", followed by the signature and date of amendment and a description.

ՆԱԽԱԳԵՑՆԻ ԸՆԿԵՐՈՒԹՅՈՒՆ
 DESIGN COMPANY:

«ԿԱՐՊԵՏ ԴԻԶԱՅՆ» ՍՊԸ
 ԲՅ. ք. Երևան,
 Արմենյան 125/1
 Դեմ. +374 77 179 000
 info@karpelstudio.am
 www.karpelstudio.am

«KARPEL DESIGN» LLC
 RA, 0001 Yerevan,
 Armenakyan 125/1
 Phone +374 77 179 000
 info@karpelstudio.am
 www.karpelstudio.am

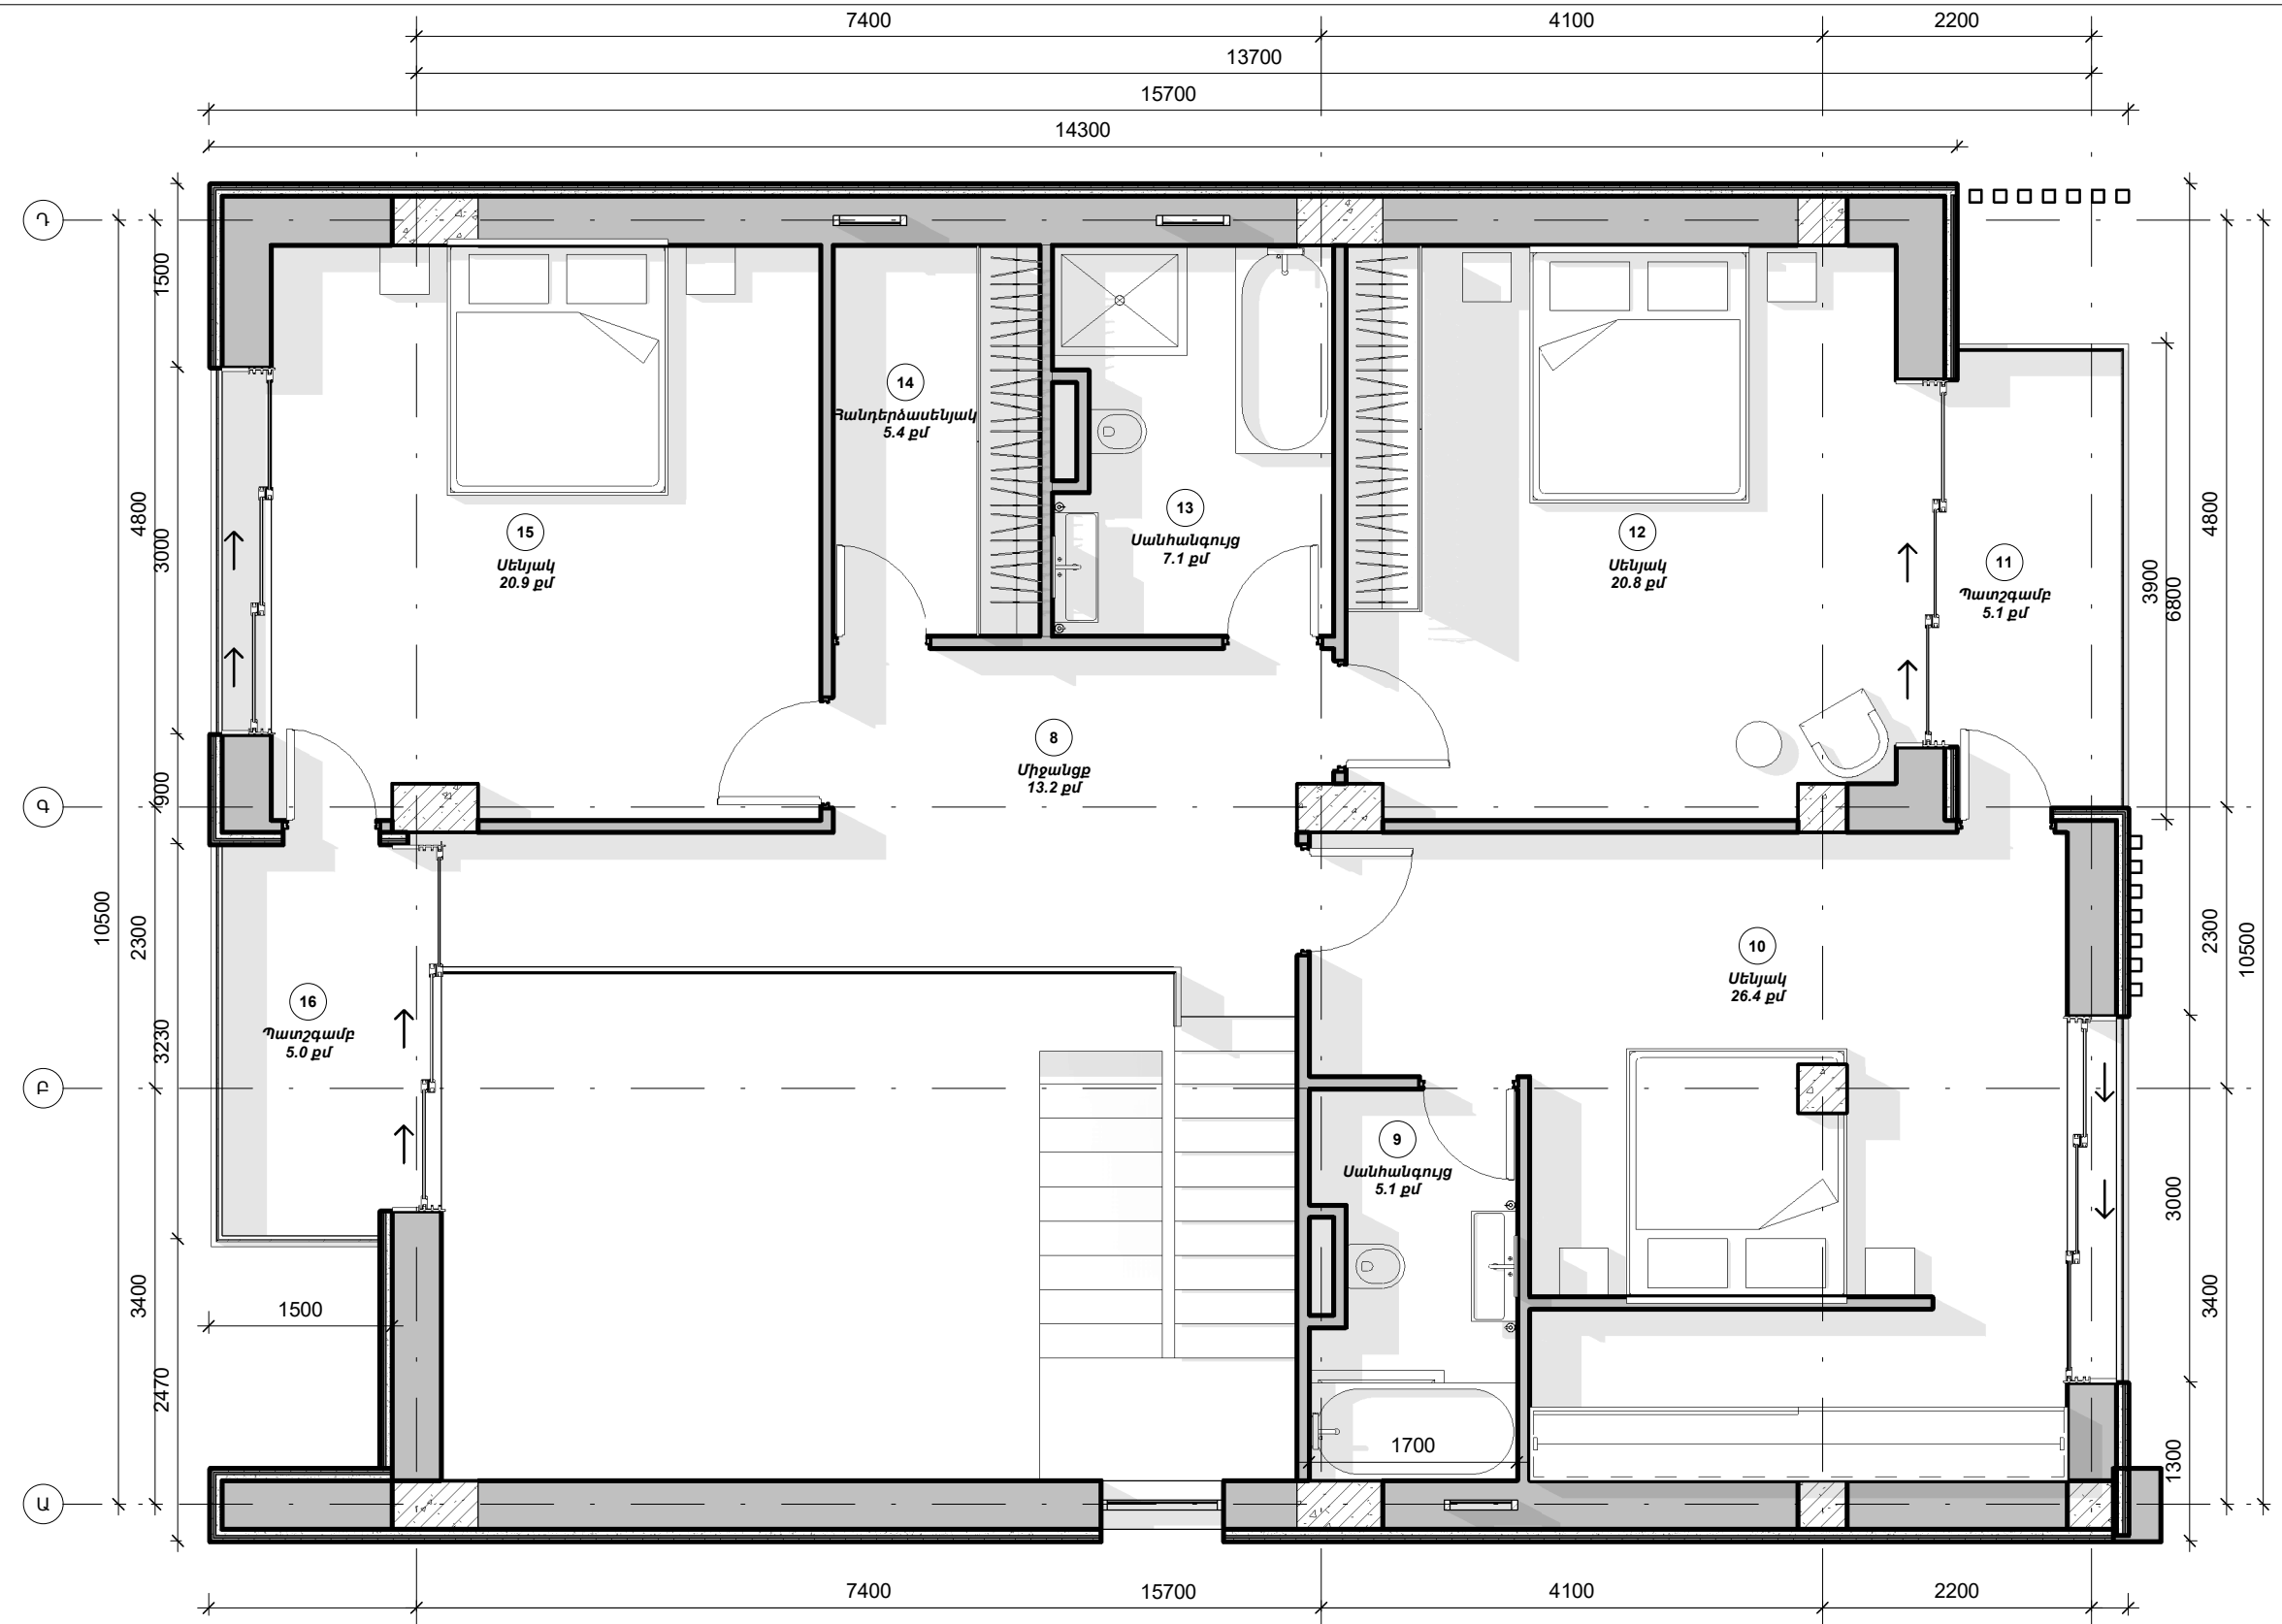

ԵՐԿՐՈՐԴ ԶԱՐԿԻ ՍԵՆՅԱԿՆԵՐԻ ՄԱՍՆԱԳԻՐ

ԶԱՄԱՐԸ	ԱՆՎԱՆՈՒՄԸ	ՄԱԿԵՐԵՍԸ(քմ)	ՊԱՐԱԳԻԾԸ(մ)
8	Միջանցք	13.2	22.4
9	Սանհանգույց	5.1	10.4
10	Սենյակ	26.4	29.6
11	Պատշգամբ	5.1	10.4
12	Սենյակ	20.8	18.4
13	Սանհանգույց	7.1	11.6
14	Հանդերձասենյակ	5.4	9.8
15	Սենյակ	20.9	19.0
16	Պատշգամբ	5.0	9.6

ԳՑԱԳՐԻ ԱՆՎԱՆՈՒՄԸ
 DRAWING NAME:

2-ՐԴ ԶԱՐԿԻ ԳՍԱԿԱԳԻԾ (+3.30 ՆԻՇՈՒՄ)

ԳՑԱԳՐԻ ԶԱՄԱՐԸ
 DRAWING NUMBER:

ԳՑԱԳՐԻ ՄԱՍՏՏԱՐԸ
 DRAWING SCALE:

ՀԱՏ ԳՑԱԳՐԻ

ՏԱՐԻՑԻ
 DATE

Ճ-103.00 23.08.2024


Նախագիծը անկախ կերպով համարվում է «Կարպետ Դիզայն» ՍՊԸ ընկերության հեղինակային սեփականացրած օբյեկտը նշանակելու և փոխանակելու համար և չի թույլատրվում օգտագործել այն, առանց նախապես համաձայնագրվելու ընկերության հետ: Այստեղ անկախ ստեղծագործությունը չի կարող պատճենվել կամ կրկին օգտագործվել առանց ընկերության գրավոր համաձայնության: Եթե այս փաստաթուղթը փոփոխված է, փոփոխող ինժեներ/արխիտեկտի անունը է գծագրի վրա նշվել և օտարաբան է պետք նշել: Որոշ հեռու ստորագրությունը և փոփոխության ամսաթիվը, ինչպես նաև նկարագրությունը:

All materials in the project are copyrighted by Karpel Design LLC, developed only for this project and are not permitted to be used without prior agreement with the company. The information contained herein may not be copied or reused without the company's written consent. If this document is amended, the amending Engineer/Architect shall stamp and mark the drawing as "amended", followed by the signature and date of amendment and a description.

ՆԱԽԱԳԵՑՈՒՄ ԸՆԿԵՐՈՒԹՅՈՒՆ
DESIGN COMPANY:

«ԿԱՐՊԵՏ ԴԻԶԱՅՆ» ՍՊԸ
ԲՅ. ք. Երևան,
Արմենյան 125/1
Ֆեռ. +374 77 179 000
info@karpelstudio.am
www.karpelstudio.am

"KARPET DESIGN" LLC
RA, 0001 Yerevan,
Armenakyan 125/1
Phone +374 77 179 000
info@karpelstudio.am
www.karpelstudio.am

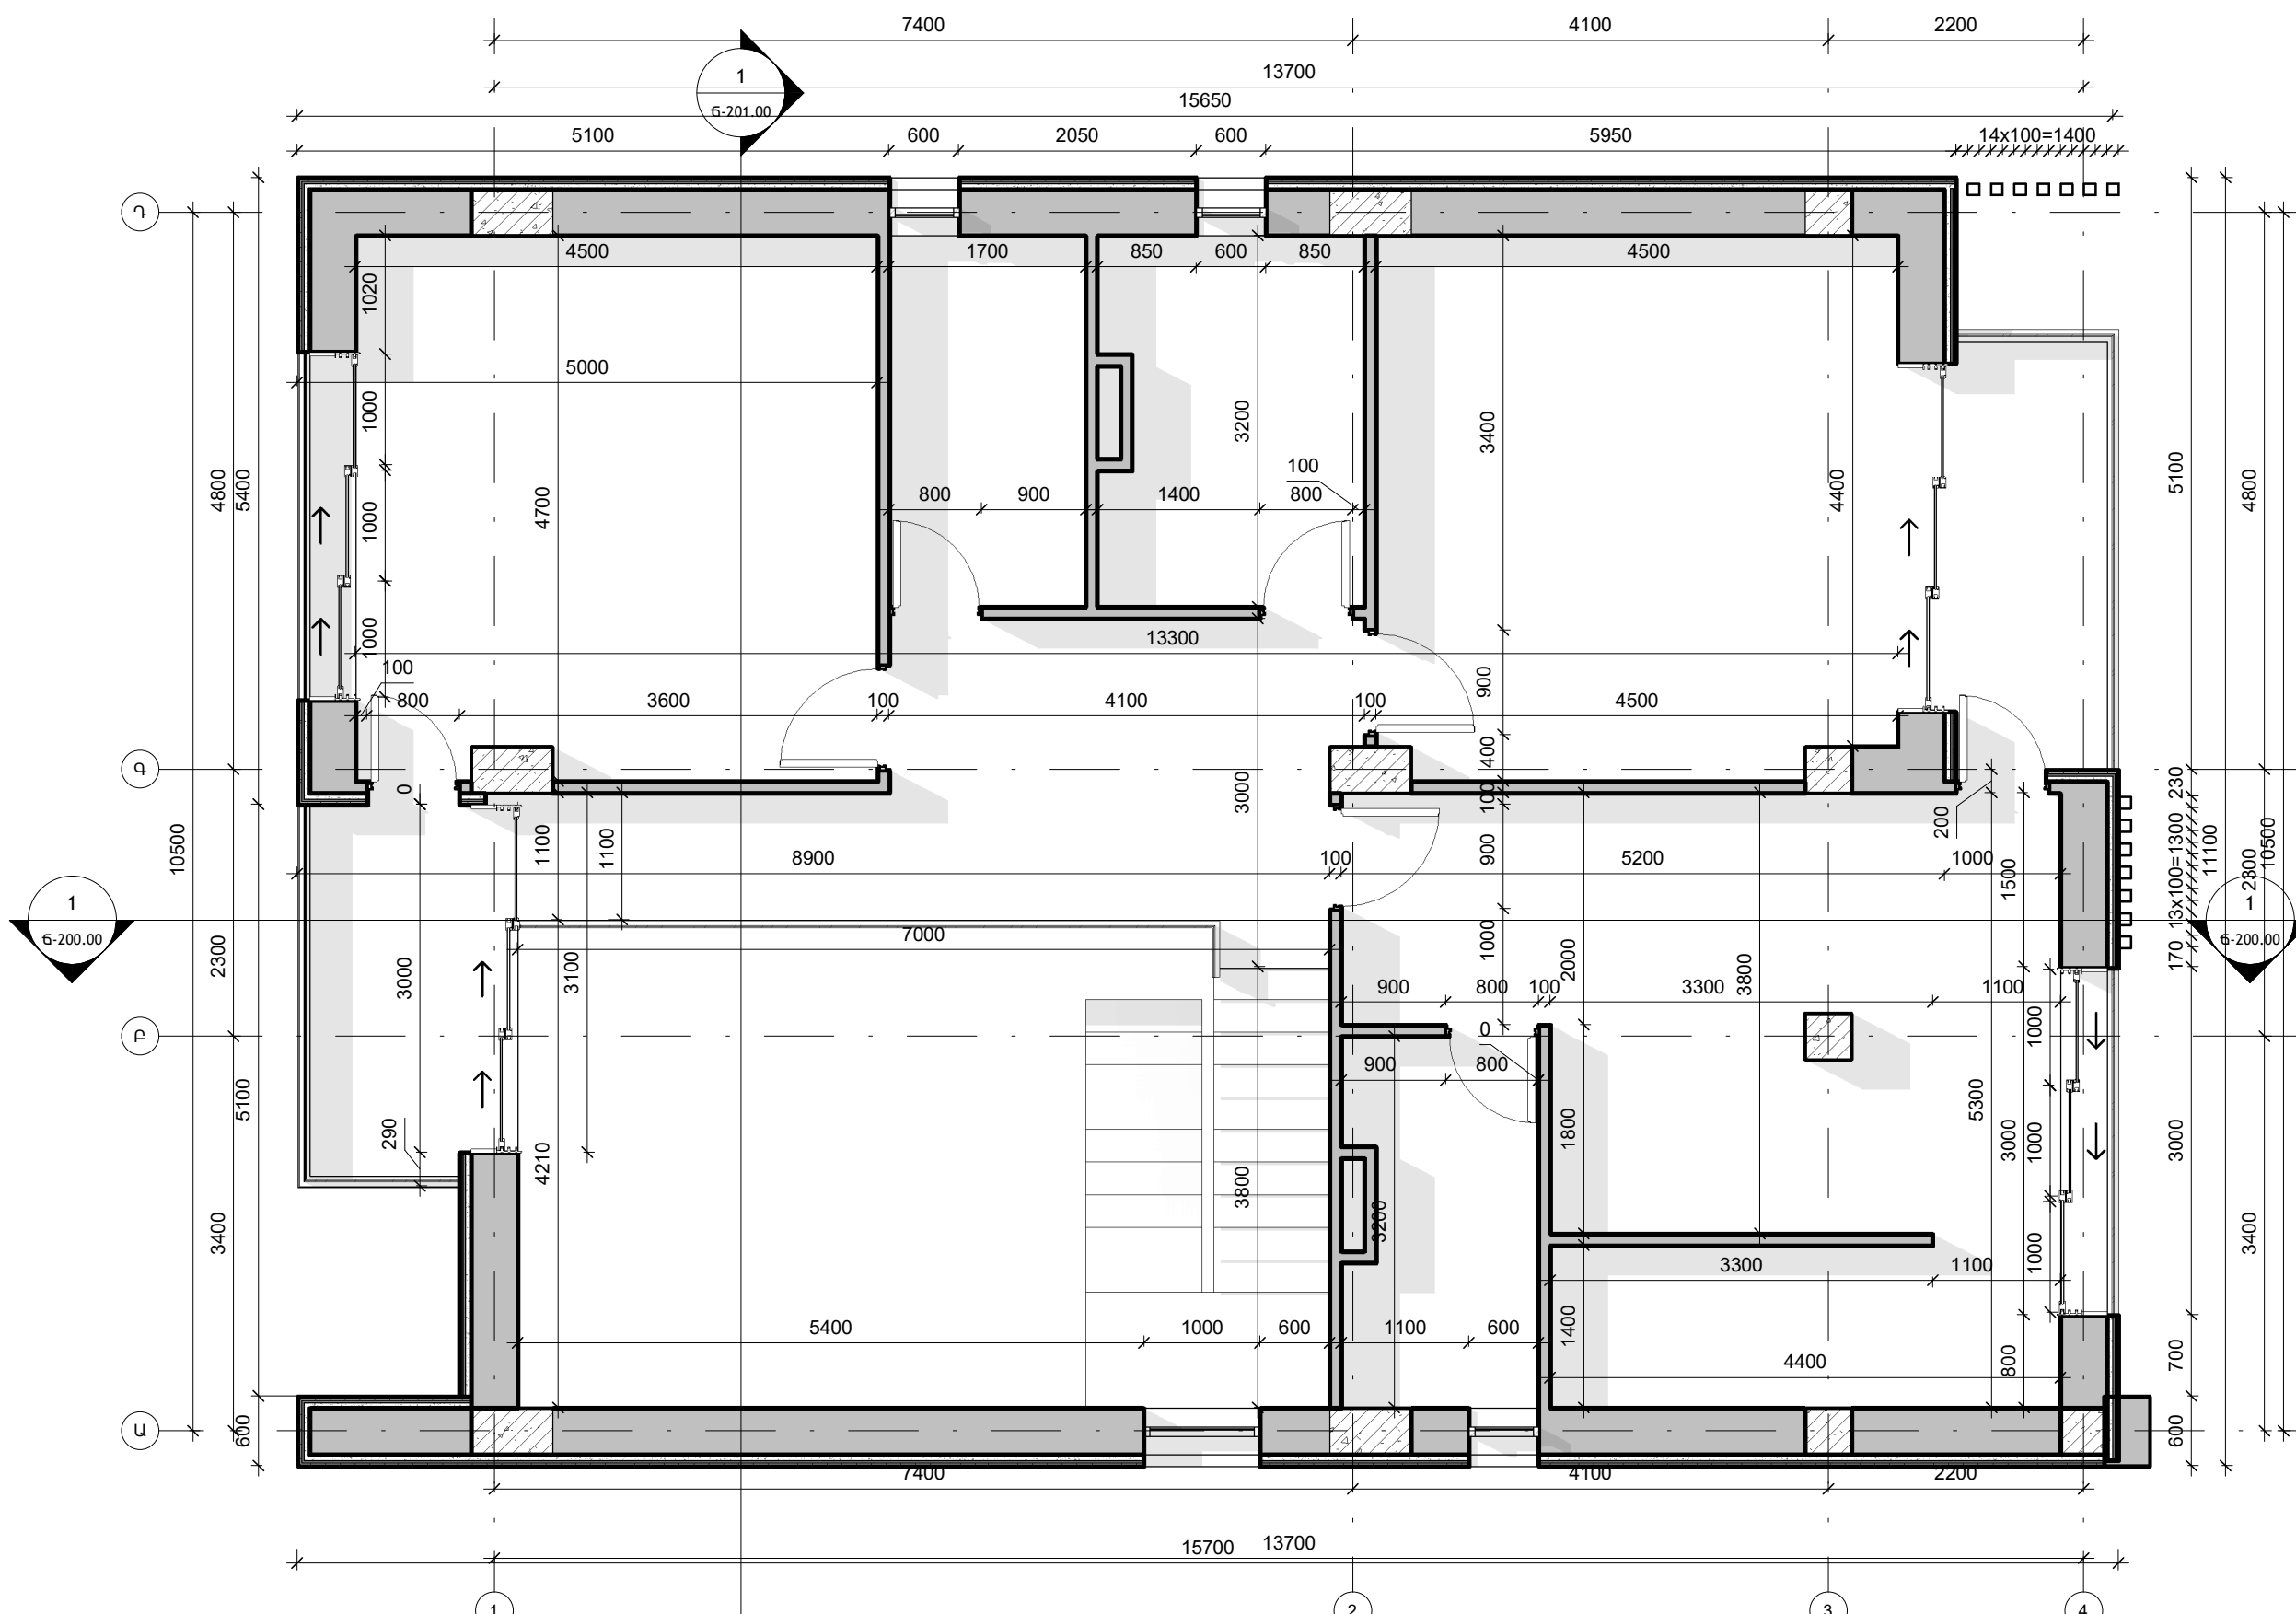

ԳՐԱԳՐԻ ԱՆՎԱՆՈՒՄԸ
DRAWING NAME:

2-ՐԴ ՀԱՐԿԻ ՉԱՓԱԴՐՈՒԹՅԱՆ
ՀԱՏԱԿԱԳԻԾ (+3.30 ՆԻՇՈՒՄ)

ԳՐԱԳՐԻ ՀԱՆՐԸ
DRAWING NUMBER:

ԳՐԱԳՐԻ ՄԱՍՇՏԱԲԸ
DRAWING SCALE:

Ճ-104.00

ՀԱՏ ԳՐԱԳՐԻ

ՏԱՐԻՑԻՎ
DATE

23.08.2024


Նախագիծը անկախ կերպով համարվում է «Կարպետ Դիզայն» ՍՊԸ ընկերության հեղինակային սպիտակագրված փունջ նշագրված և միայն այս նախագիծը համար և չի թույլատրվում օգտագործել այն, առանց նախագիծը հաստատված ընկերության հետևյալ տեղափոխությունը չի կարող պատճենվել կամ կրկին օգտագործվել առանց ընկերության գրավոր համաձայնության: Եթե այս փաստաթուղթը փոփոխված է, փոփոխող ինժեներ/հարուցողը պետք է զննարկի մրև կնիքի և ստորագրի «Վերջին» և նշումը, որից հետո ստորագրությունը և փոփոխության ամսաթիվը, ինչպես նաև նկարագրությունը:

All materials in the project are copyrighted by Karpel Design LLC, developed only for this project and are not permitted to be used without prior agreement with the company. The information contained herein may not be copied or reused without the company's written consent. If this document is amended, the amending Engineer/Architect shall stamp and mark the drawing as "amended", followed by the signature and date of amendment and a description.

ՆԱԽԱԳԵՄՅԱԻՆ ԸՆԿԵՐՈՒԹՅՈՒՆ
DESIGN COMPANY:

«ԿԱՐՊԵՏ ԴԻԶԱՅՆ» ՍՊԸ
ԲՅ. ք. Երևան, Թումանյան 8,
Միջազգային Բիզնես
Վենտուրա զբոսայգի 313
Ֆեք. +374 77 179 000
info@karpelstudio.am
www.karpelstudio.am

"KARPET DESIGN" LLC
RA, 0001 Yerevan, Tumanyan str. 8,
International Business Center,
313 apt.
Phone +374 77 179 000
info@karpelstudio.am
www.karpelstudio.am

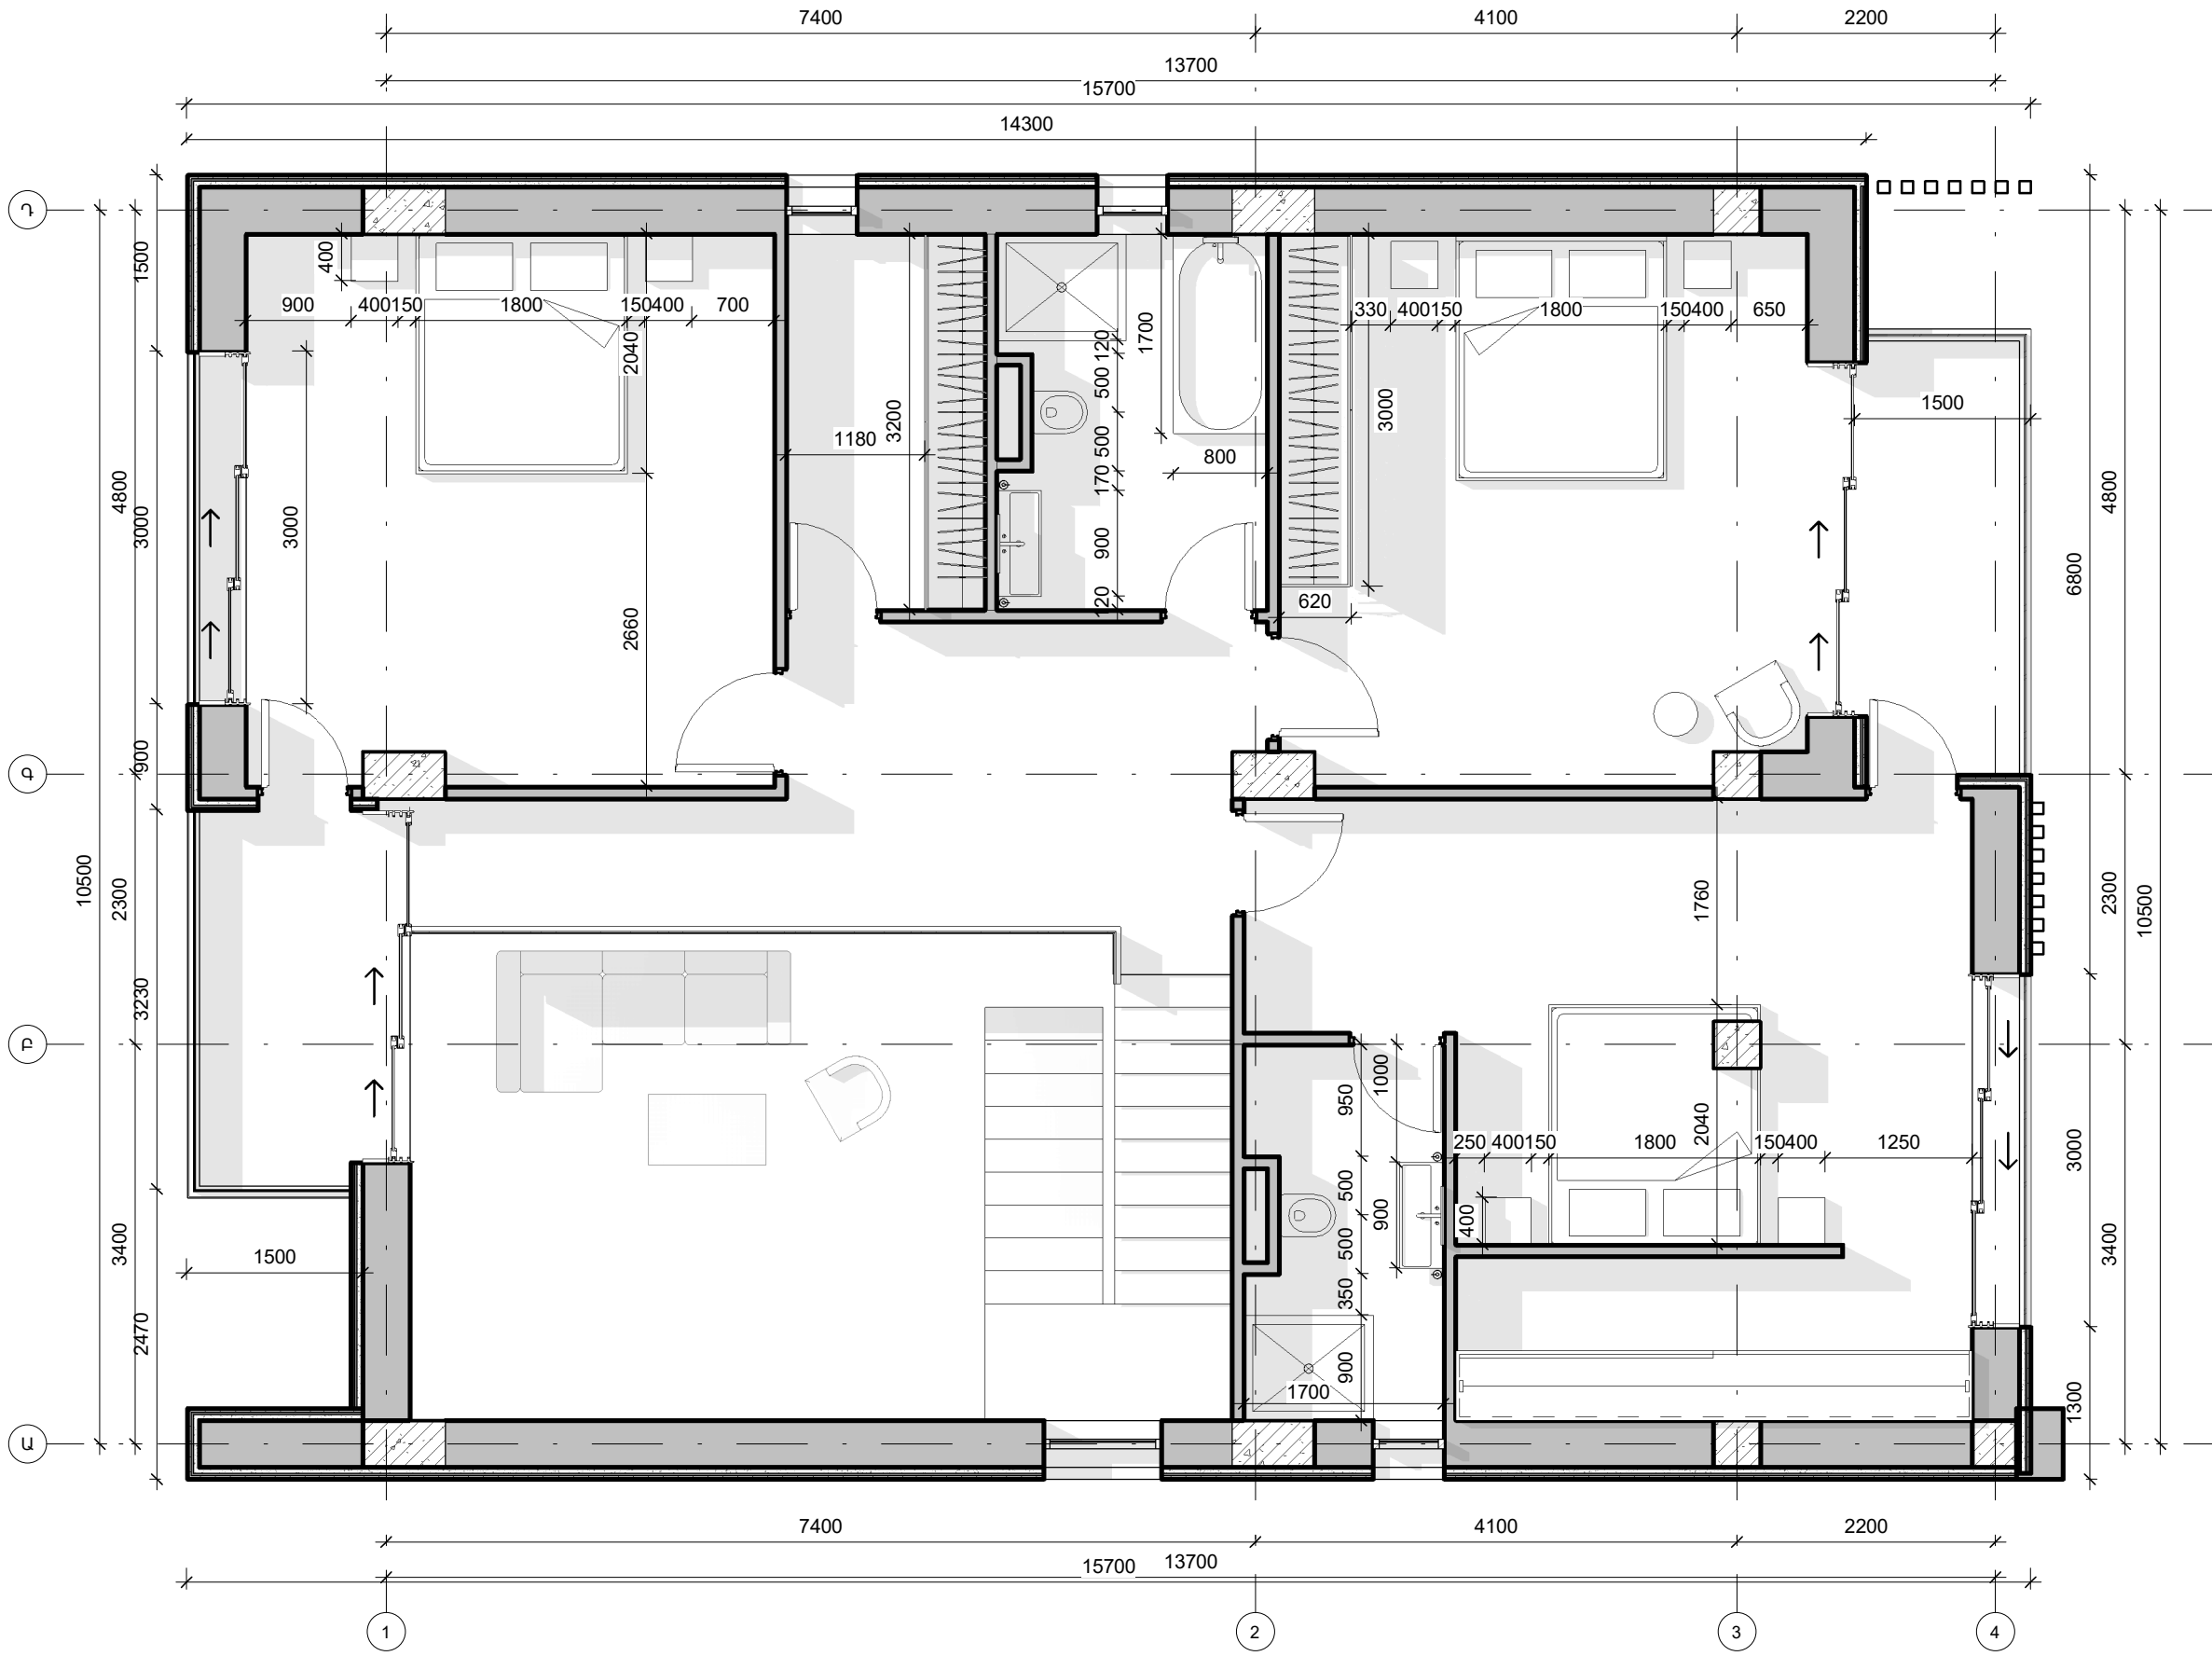


ԳՏԱԳՐԻ ԱՆՎԱՆՈՒՄԸ DRAWING NAME:	
2-ՐԴ ԳԱՐԿԻ ԿԱՅԱԿՈՐՄԱՆ ԲԱՏԱԿԱԳԻԾ (+3.30 ՆԻՇՈՒՄ)	
ԳՏԱԳՐԻ ԳՆԱՐԸ DRAWING NUMBER:	ԳՏԱԳՐԻ ՄԱՍՇՏԱԲԸ DRAWING SCALE:
	ՀԱՏ ԳՏԱԳՐԻ
	ՏԱՐԻՑԻՒԿ DATE
Ճ-105.00	23.08.2024

Նախագիծը անկախորդ կերպով համարվում է «Կարպետ Դիզայն» ՍՊԸ ընկերության հեղինակային սպիտակագրված փունջ մշակվել են միայն այս նախագիծը համար և չի թույլատրվում օգտագործել այն, առանց նախապես հասանալից ներքին օգտագործիչի և/կամ արտաքին կազմակերպության հետ համաձայնագրվելու և/կամ կողմնակցության համաձայնագրվելու: Եթե այս փաստաթուղթը փոփոխված է, փոփոխող ինժեներ/նախագծողը պետք է զննարկի միա կնիքի և ստորագրի «փոփոխված է» կտրուկ, որից հետո ստորագրությունը և փոփոխության ամսաթիվը, ինչպես նաև նկարագրությունը:

All materials in the project are copyrighted by Karpel Design LLC, developed only for this project and are not permitted to be used without prior agreement with the company. The information contained herein may not be copied or reused without the company's written consent. If this document is amended, the amending Engineer/Architect shall stamp and mark the drawing as "amended", followed by the signature and date of amendment and a description.

ՆԱԽԱԳԵՄԱՅԻՆ ԸՆԿԵՐՈՒԹՅՈՒՆ
DESIGN COMPANY:

«ԿԱՐՊԵՏ ԴԻԶԱՅՆ» ՍՊԸ ԲՅ, ք. Երևան, Արմենյան 125/1 Ֆեք. +374 77 179 000 info@karpelstudio.am www.karpelstudio.am	«KARPET DESIGN» LLC RA, 0001 Yerevan, Armenkayan 125/1, Phone +374 77 179 000 info@karpelstudio.am www.karpelstudio.am
---	---

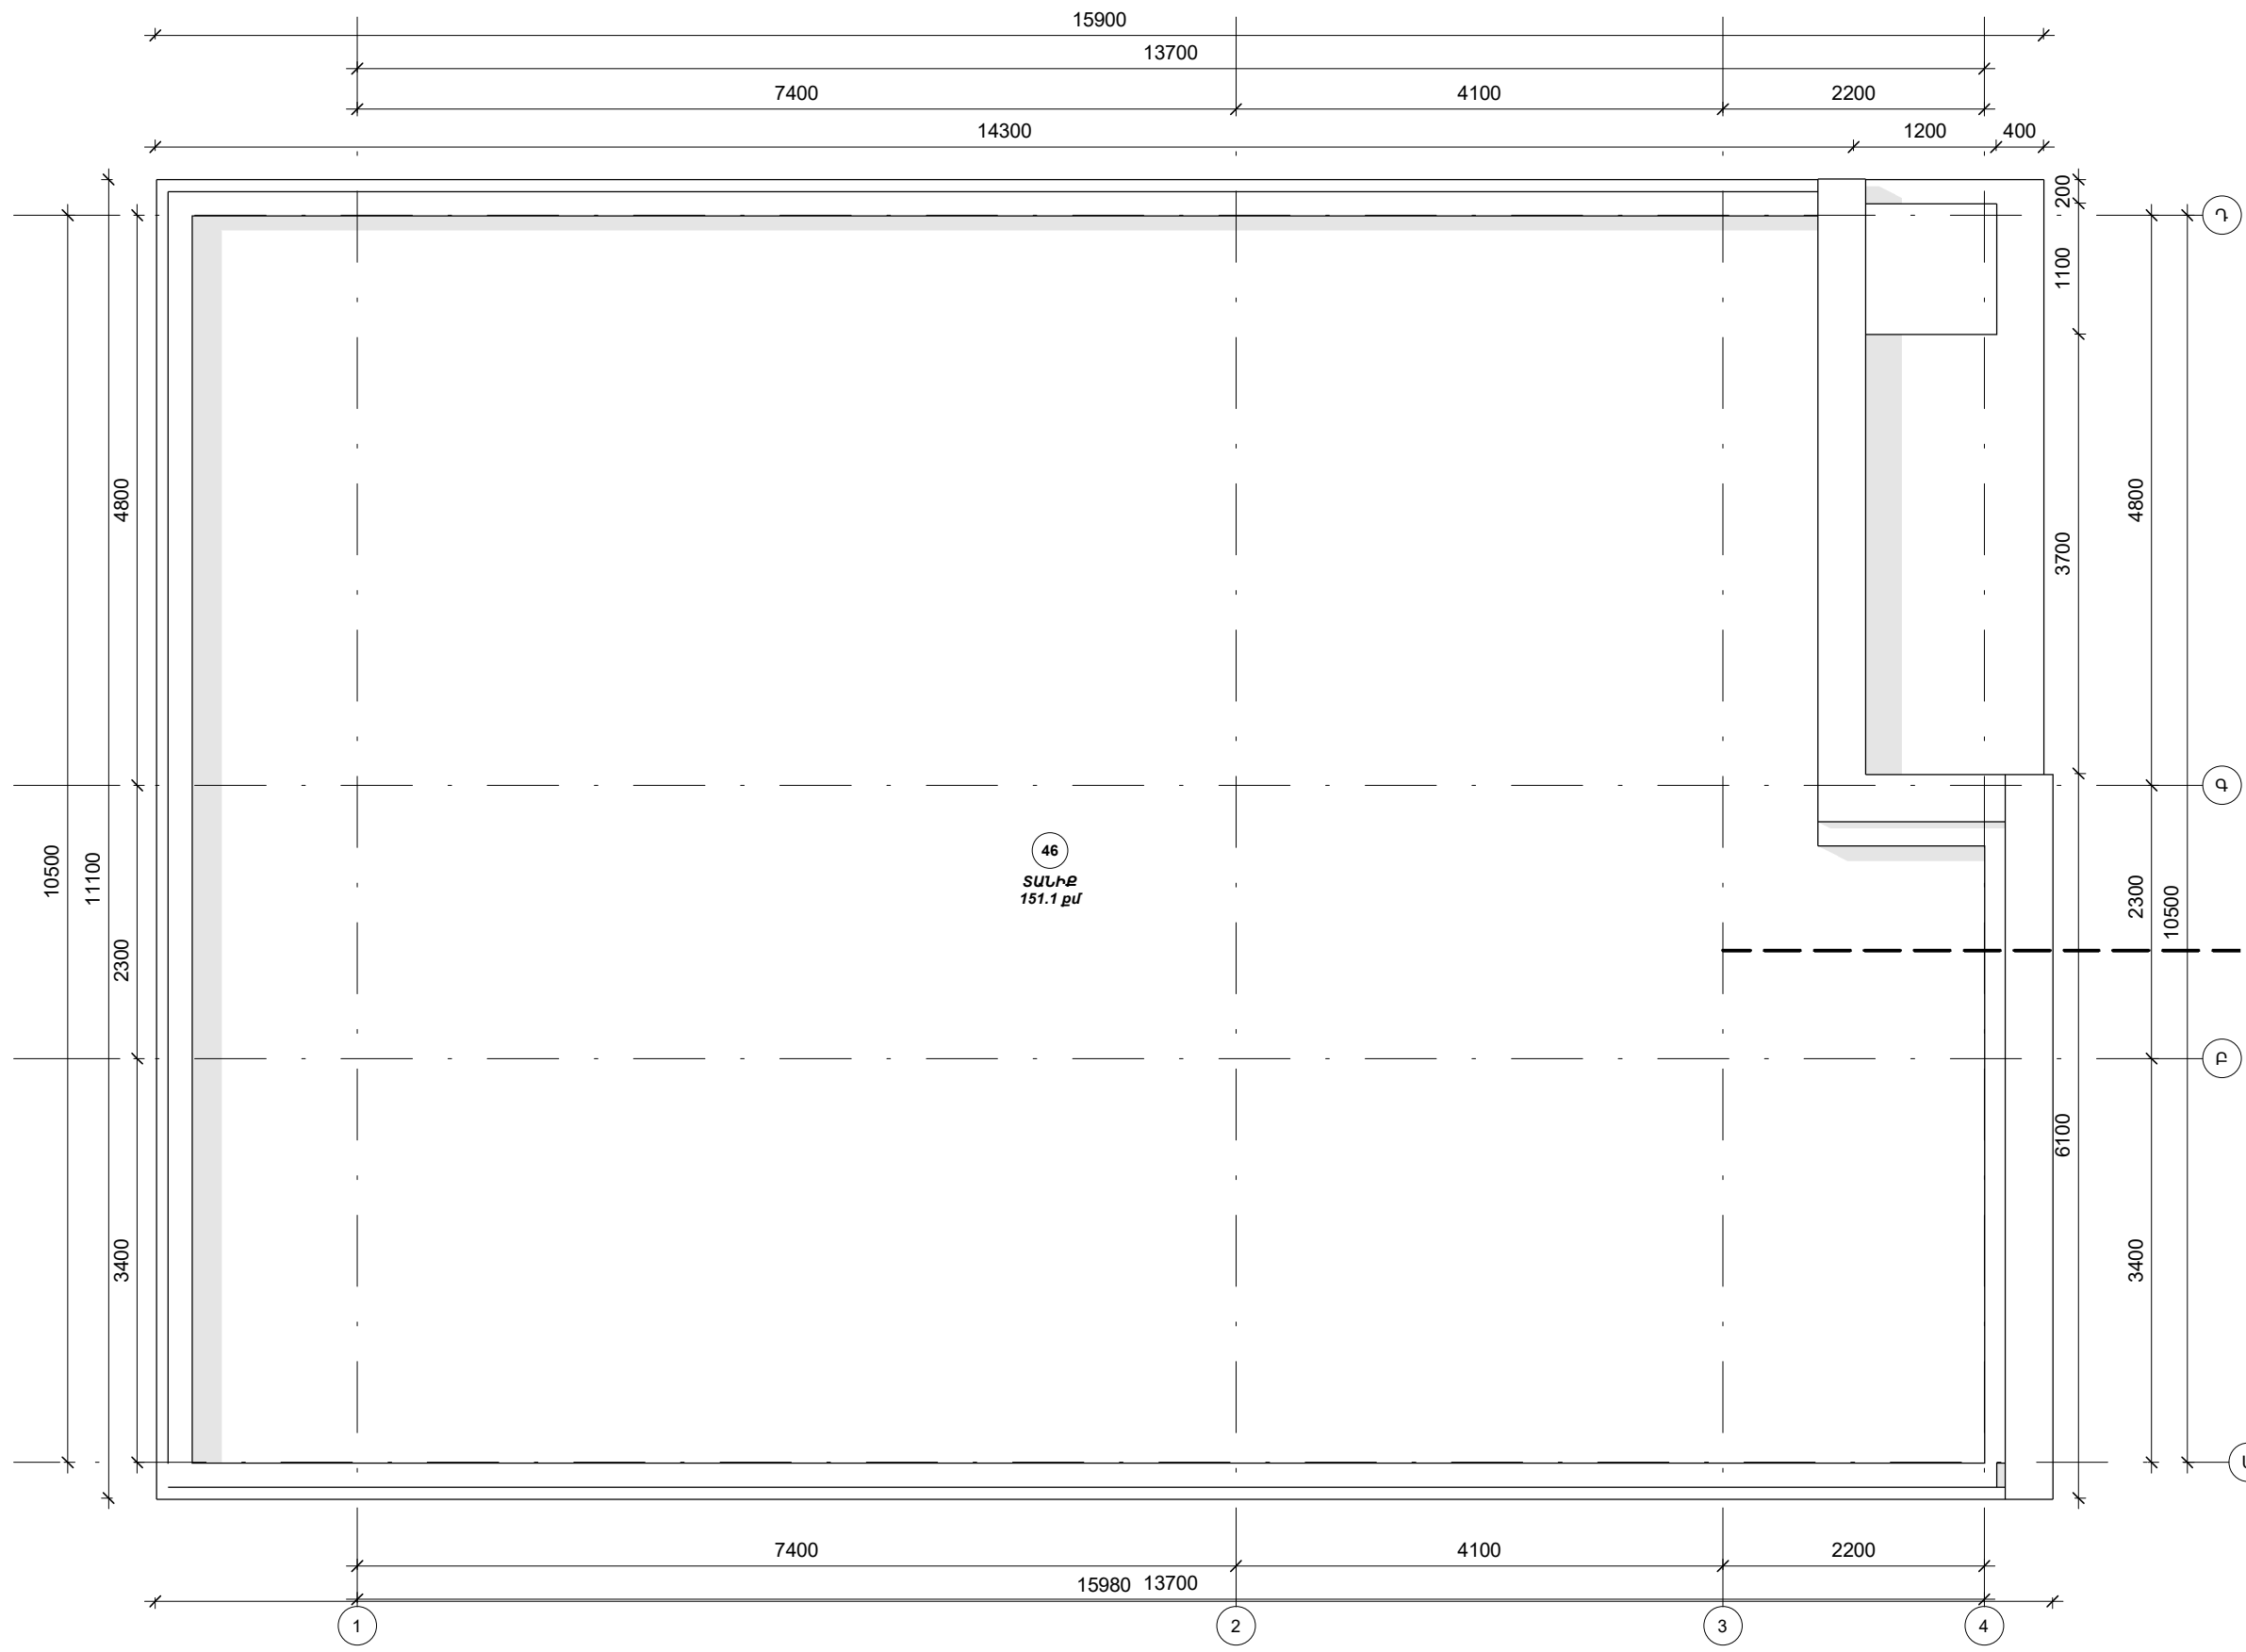


ԳՑԱԳՐԻ ԱՆՎԱՆՈՒՄԸ DRAWING NAME:		ՏԱՆԻՔԻ ՀԱՏԱԿԱԳԻԾ	
ԳՑԱԳՐԻ ՀԱՆՐԸ DRAWING NUMBER:	ԳՑԱԳՐԻ ՄԱՍՇՏԱԲԸ DRAWING SCALE:	ՀԱՏ ԳՑԱԳՐԻ	
		ՏԱՐԻՑԻՎ DATE	23.08.2024
Ծ-106.00			

Նախագիծում առկա բոլոր նյութերը համարվում են «Կարպետ Դիզայն» ՍՊԸ ընկերության հիշխմամբ ստեղծված և պաշտպանված աշխատանքի արտադրանք են և օգտագործվել են միայն այս նախագիծում և չեն օգտագործվում օգտագործելիս, առանց նախապես հաստատված ընկերության հետևյալ տեղեկությունները չի կարող պատճենել կամ կրկին օգտագործել առանց ընկերության գրավոր համաձայնության: Եթե այս փաստաթուղթը փոփոխված է, փոփոխող ինժեներ/արտադրողը պետք է զննարկի մրա կնիքի և ստեղծողի «փոփոխված» էությունը, որից հետո ստորագրությունը և փոփոխության ամսաթիվը, ինչպես նաև նկարագրությունը:

All materials in the project are copyrighted by Karpel Design LLC, developed only for this project and are not permitted to be used without prior agreement with the company. The information contained herein may not be copied or reused without the company's written consent. If this document is amended, the amending Engineer/Architect shall stamp and mark the drawing as "amended", followed by the signature and date of amendment and a description.

ՆԱԽԱԳԵՄՅԱԿԻ ԸՆԿԵՐՈՒԹՅՈՒՆ
DESIGN COMPANY:

«ԿԱՐՊԵՏ ԴԻԶԱՅՆ» ՍՊԸ ԲՅ. ք. Երևան, Արմենյան 125/1 Ֆեռ. +374 77 179 000 info@karpelstudio.am www.karpelstudio.am	«KARPET DESIGN» LLC RA, 0001 Yerevan, Armenyakan 125/1 Phone +374 77 179 000 info@karpelstudio.am www.karpelstudio.am
---	--

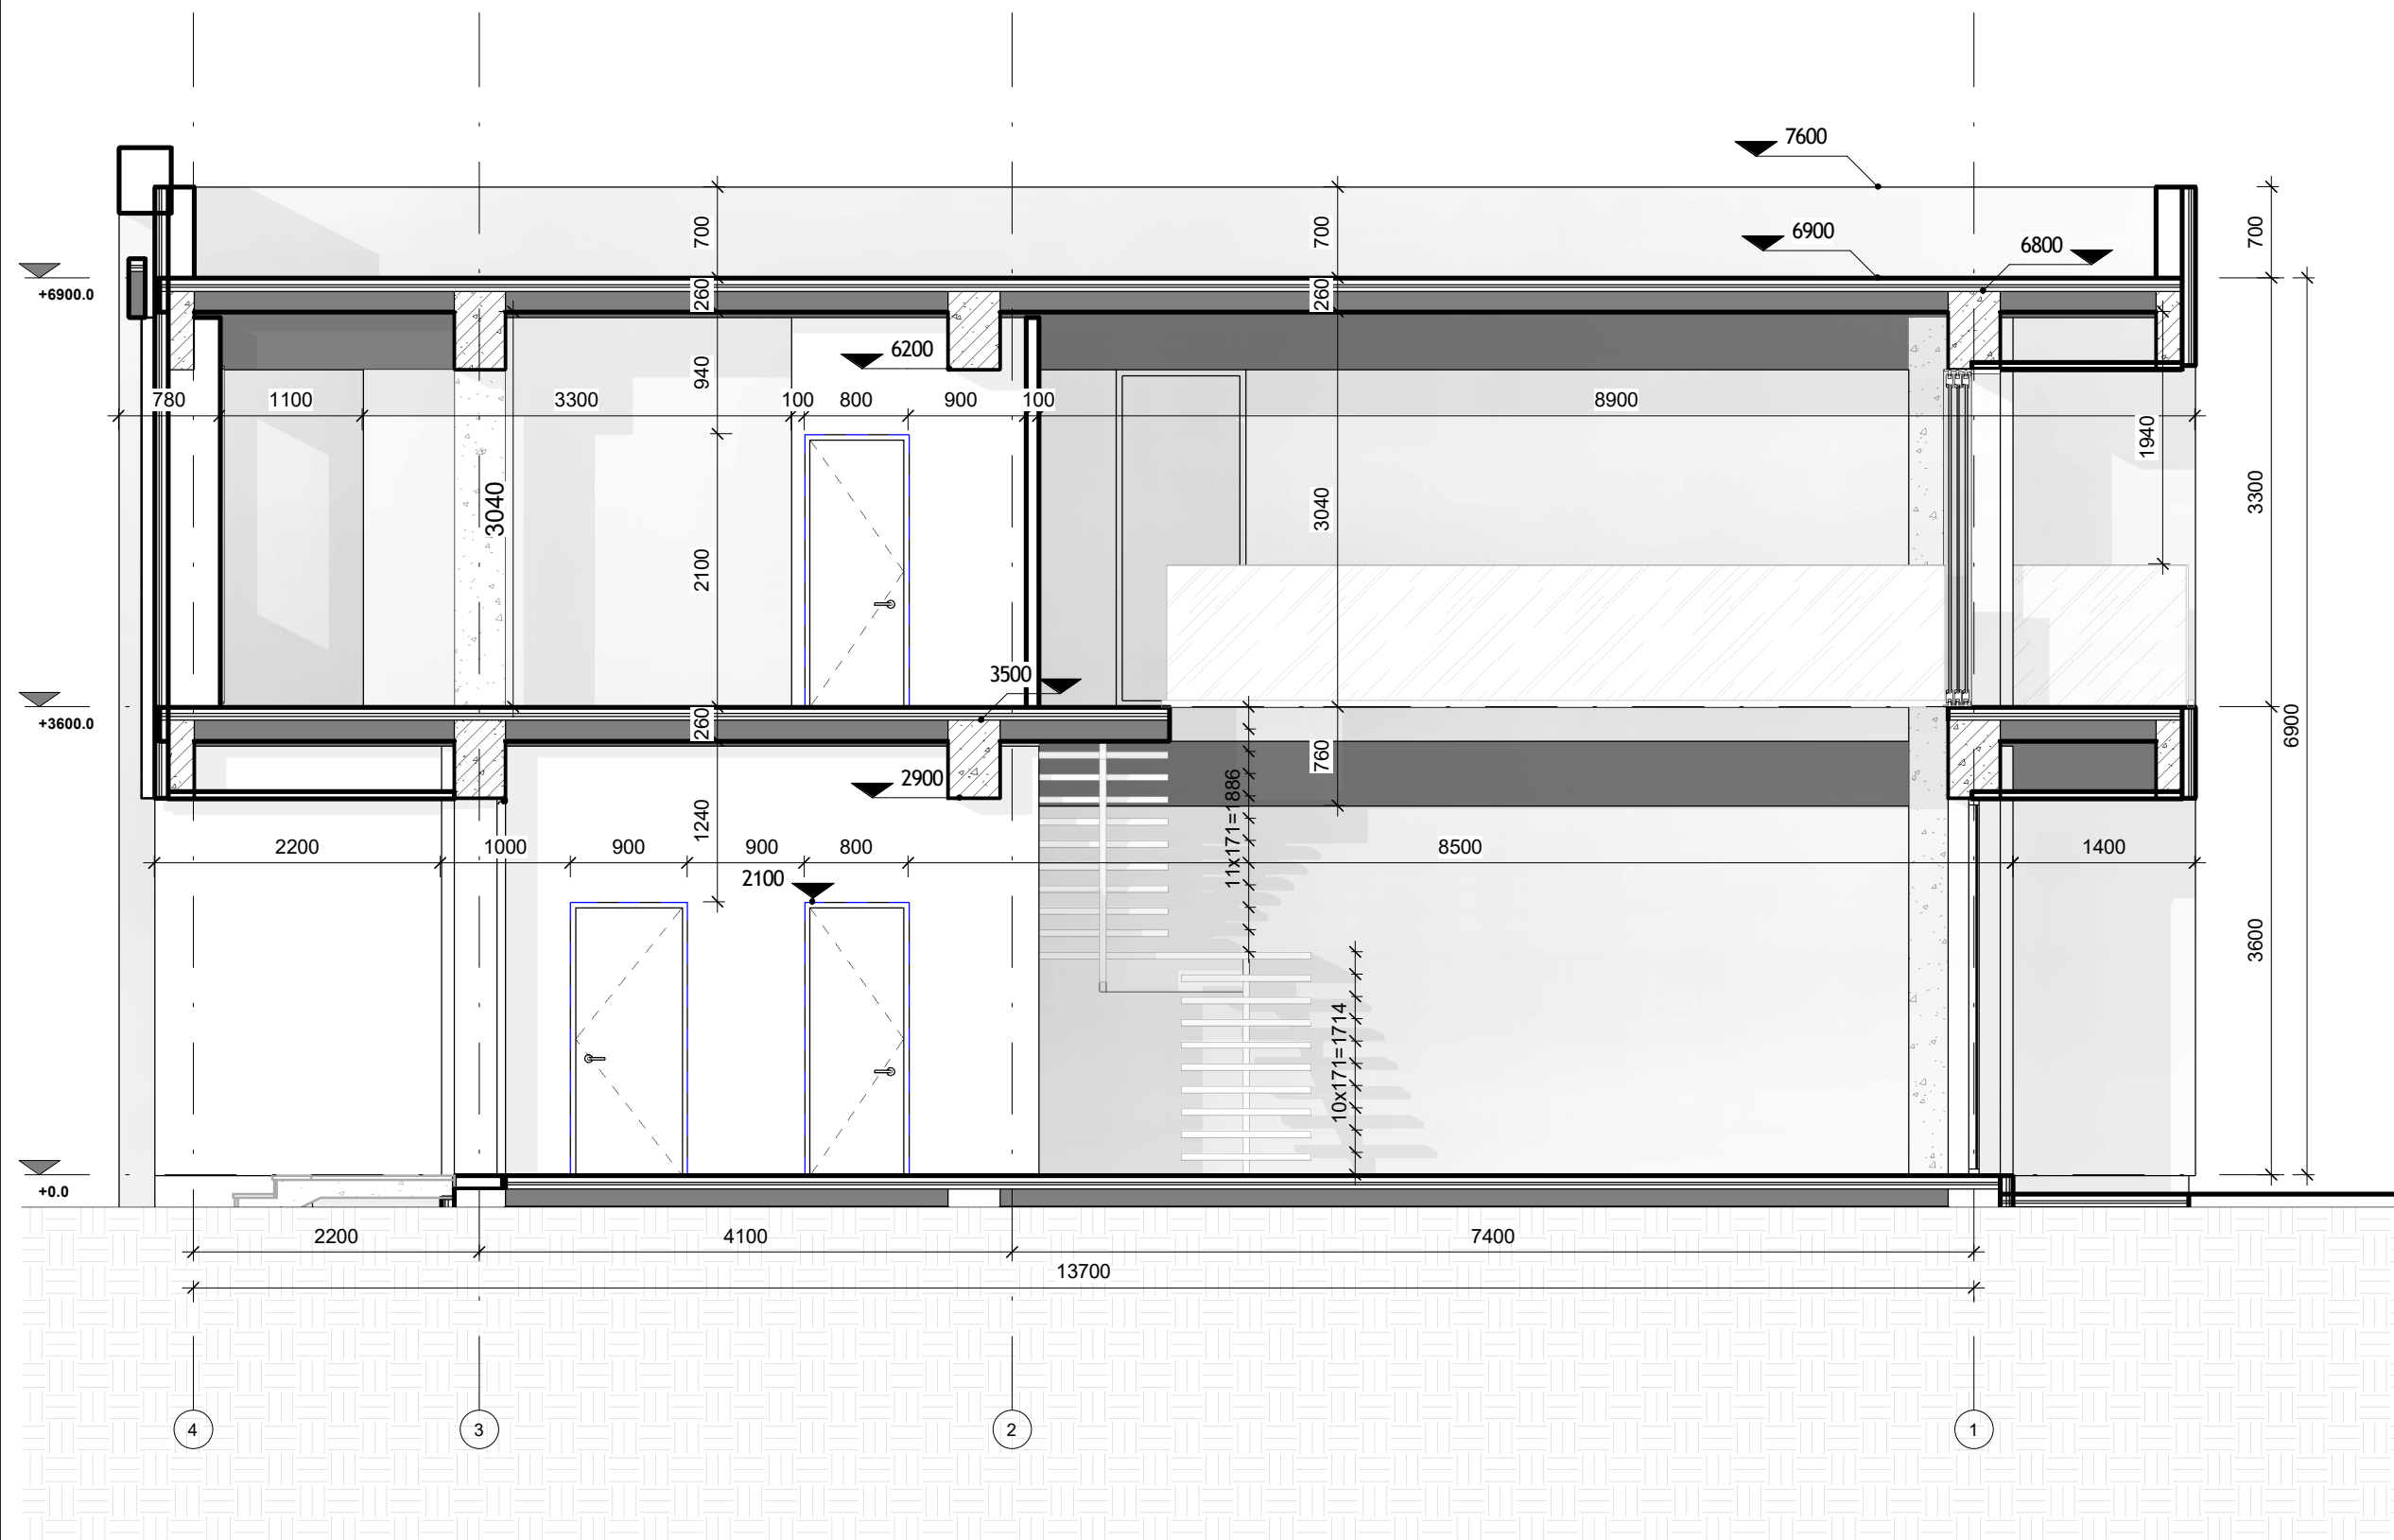

ԳՐԱԳՐԻ ԱՆՎԱՆՈՒՄԸ
DRAWING NAME:

ԿՏՐՎԱԾԸ ԸՍՏ՝ 4:1 ԱՌԱՆՑՔՆԵՐԻ

ԳՐԱԳՐԻ ՉԱՆՐԸ
DRAWING NUMBER:

Ը-200.00

ԳՐԱԳՐԻ ՄԱՍՏՏԱՐԸ
DRAWING SCALE:

ԸՍՏ ԳՐԱԳՐԻ

ՏԱՐԵՒԻՎ
DATE

23.08.2024


Նախագիծում առկա բոլոր նյութերը համապատասխանում են «Կարպետ Դիզայն» ՍՊԸ ընկերության հեղինակային սպիտակագծով որոշված նշանակված միջանկյալ կամ վերջնական համաձայնագրի պայմաններին և չեն ենթարկվում օգտագործմանը առանց նախնական համաձայնագրի կնքման: Եթե այս փաստաթուղթը փոփոխվում է, փոփոխությունները ինքնուրույն կատարված են: Գծաթի վրա կնիքի և ստորագրության բացակայությունը համարվում է ստորագրությունը և փոփոխության անստորագրություն: Ինչպես նաև, նկարագրությունը:

All materials in the project are copyrighted by Karpel Design LLC, developed only for this project and are not permitted to be used without prior agreement with the company. The information contained herein may not be copied or reused without the company's written consent. If this document is amended, the amending Engineer/Architect shall stamp and mark the drawing as "amended", followed by the signature and date of amendment and a description.

ՆԱԽԱԳԵՄՅԱԿԻ ԸՆԿԵՐՈՒԹՅՈՒՆ
DESIGN COMPANY:

«ԿԱՐՊԵՏ ԴԻԶԱՅՆ» ՍՊԸ
ԲՅ, ք. Երևան,
Արմենյան 125/1
Ֆեռ. +374 77 179 000
info@karpelstudio.am
www.karpelstudio.am

*KARPET DESIGN LLC
RA, 0001 Yerevan,
Armenian 125/1
Phone +374 77 179 000
info@karpelstudio.am
www.karpelstudio.am

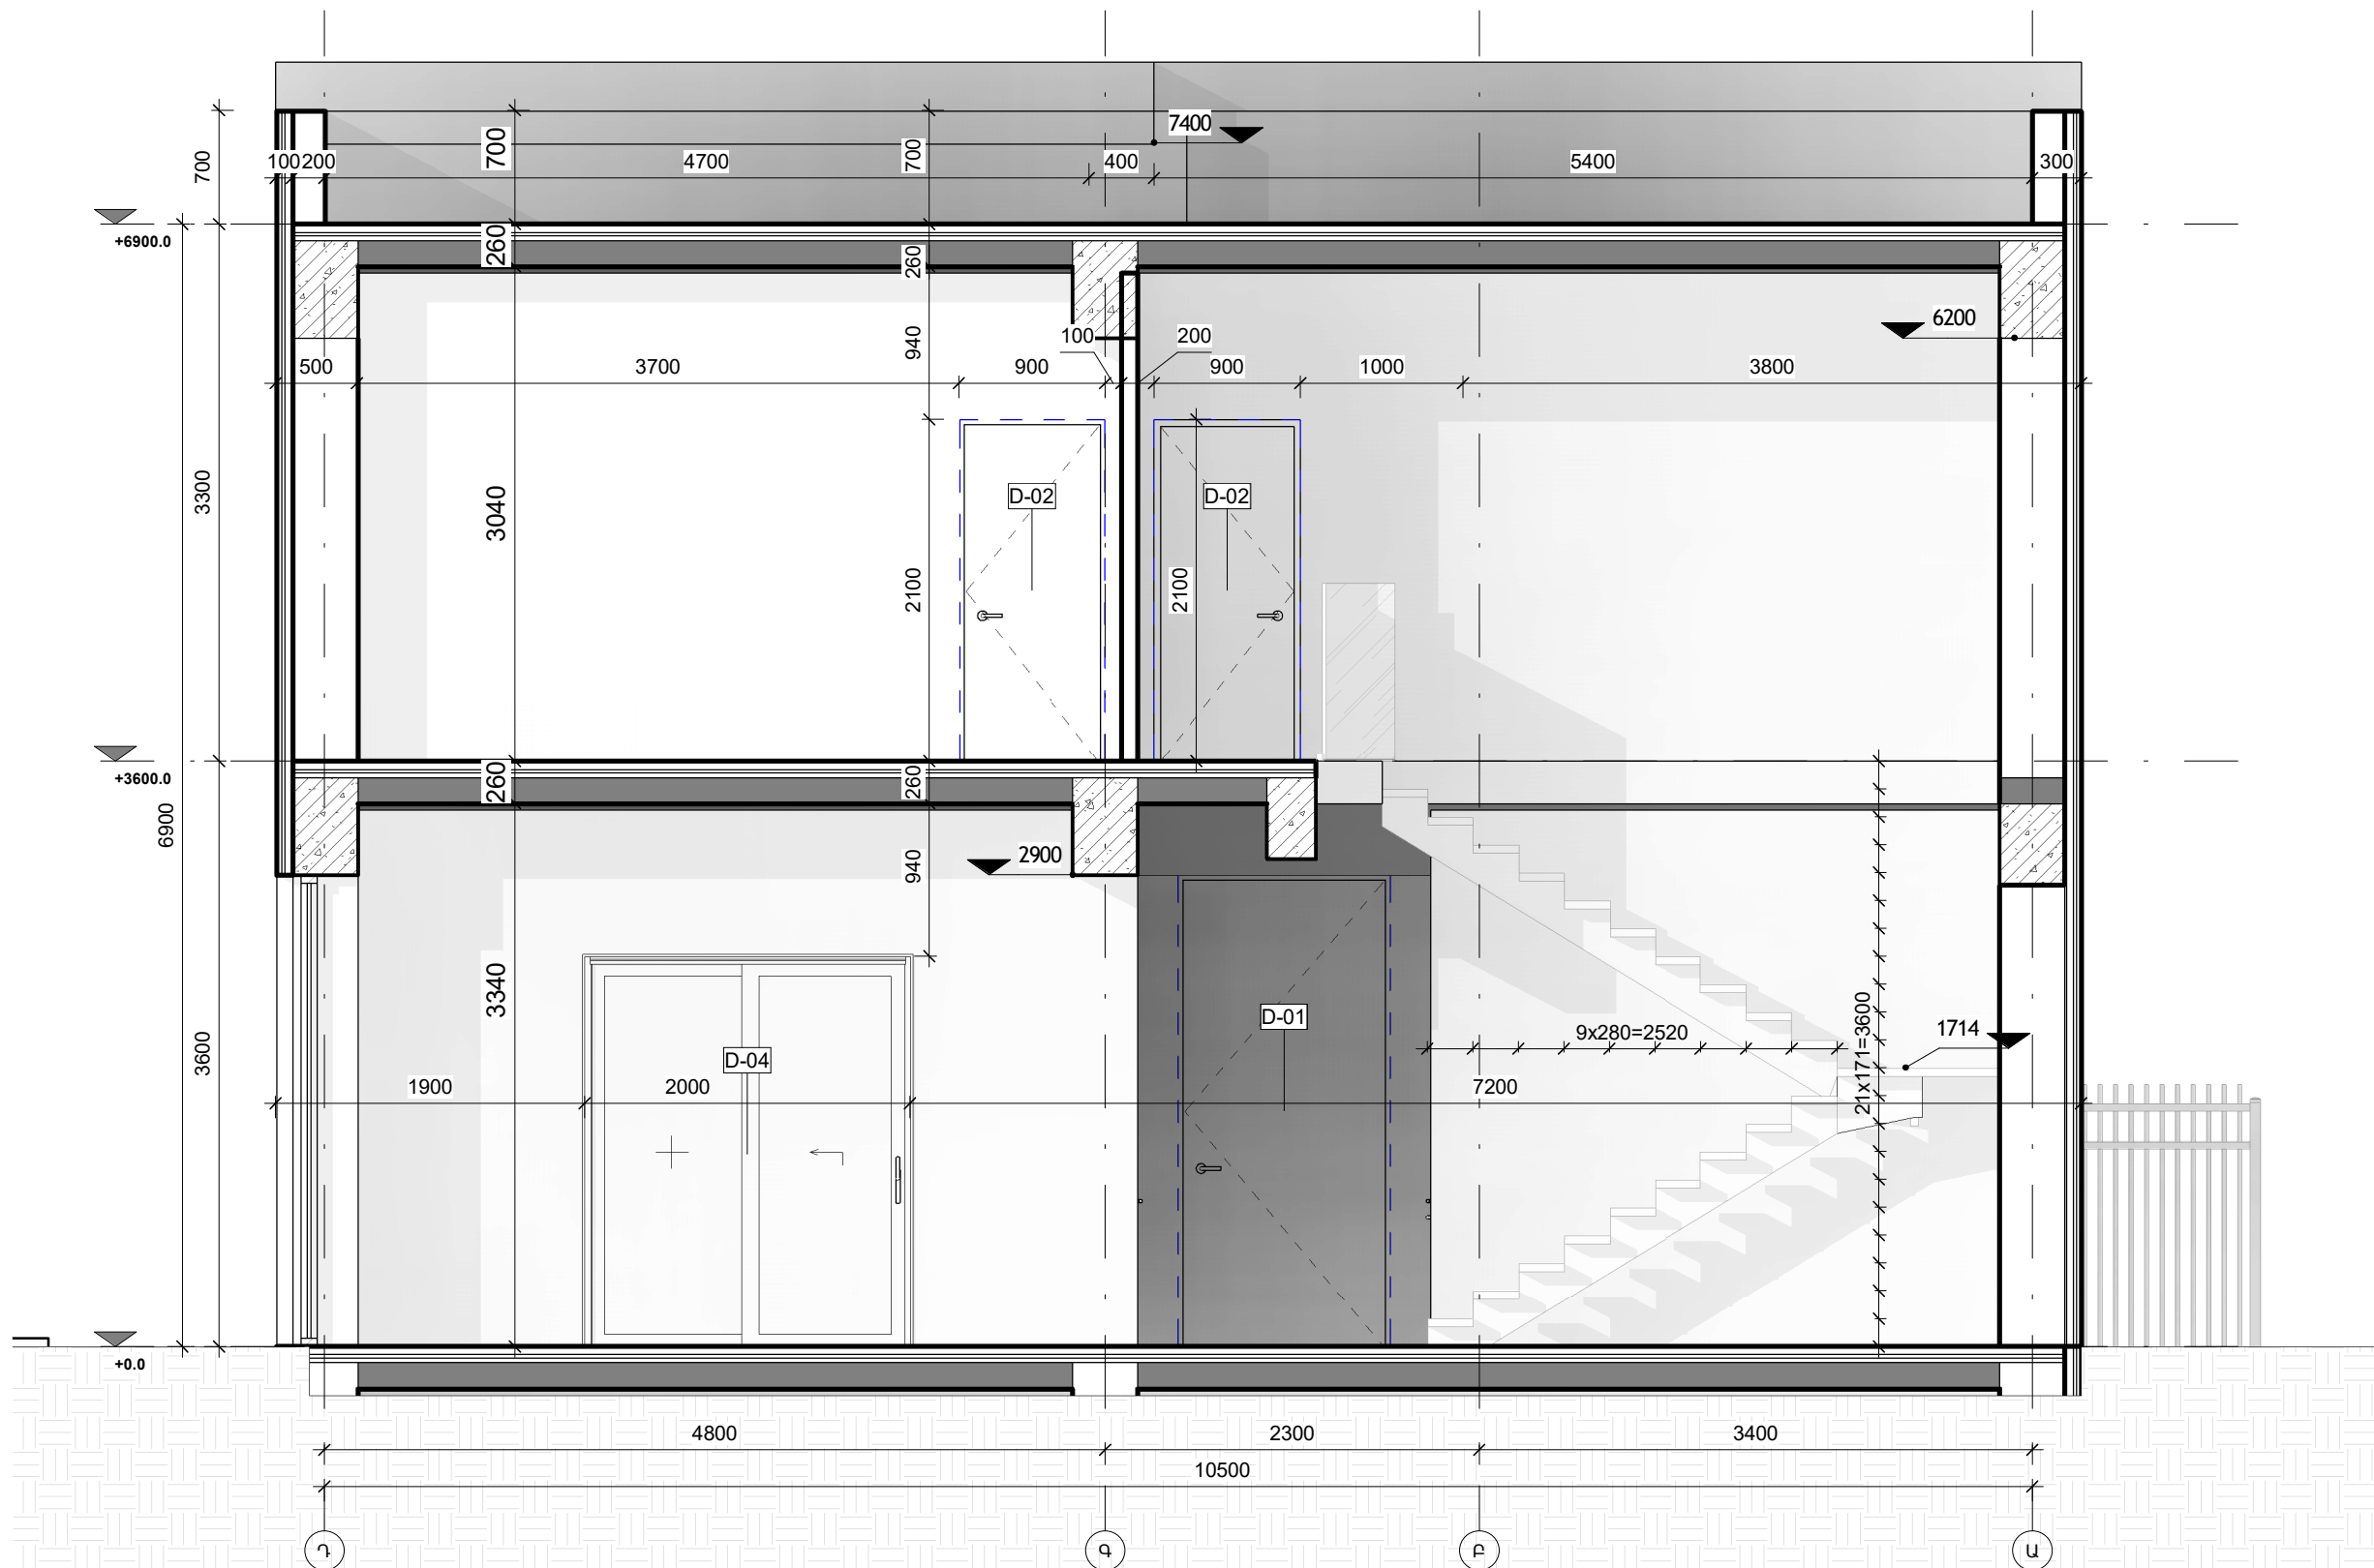

ԳՑԱԳՐԻ ԱՆՎԱՆՈՒՄԸ
DRAWING NAME:

ԿՏՐԱԿՍԵՔ ԸՍՏ՝ Ա-Դ ԱՌՆՆՅՔՆԵՐԻ

ԳՑԱԳՐԻ ՉԱՄՐԸ
DRAWING NUMBER:

ԳՑԱԳՐԻ ՄԱՍՇՏԱԲԸ
DRAWING SCALE:

ԸՍՏ ԳՑԱԳՐԻ

ՏԱՐԻՑԻՒԿ
DATE


Ճ-201.00 23.08.2024

Նախագիծը անկախ կերպով համարվում է «Կարպետ Դիզայն» ՍՊԸ ընկերության հեղինակային սեփականացրած օբյեկտը նշանակելու և փոխելու կամ նախագիծը համար և չի թույլատրվում օգտագործել այն, առանց նախապես հասանալիցնելու ընկերության հետ: Այստեղ անկախ տեղեկատվությունը չի կարող պատճենվել կամ կրկին օգտագործվել առանց ընկերության գրավոր համաձայնության: Եթե այս փաստաթուղթը փոփոխված է, փոփոխող ինժեները/նախագահողը պետք է զննարկի միա կնիքի և տեսարժող «փոփոխված» կնիքով, որից հետո ստորագրությունը և փոփոխության ամսաթիվը, ինչպես նաև նկարագրությունը:

All materials in the project are copyrighted by Karpel Design LLC, developed only for this project and are not permitted to be used without prior agreement with the company. The information contained herein may not be copied or reused without the company's written consent. If this document is amended, the amending Engineer/Architect shall stamp and mark the drawing as "amended", followed by the signature and date of amendment and a description.

ՆԱԽԱԳԵՑՑԻՆ ԸՆԿԵՐՈՒԹՅՈՒՆ
DESIGN COMPANY:

«ԿԱՐՊԵՏ ԴԻԶԱՅՆ» ՍՊԸ ԲՅ, ք. Երևան, Արմենակյան 125/1 Ֆեռ. +374 77 179 000 info@karpetstudio.am www.karpetstudio.am	"KARPET DESIGN" LLC RA, 0001 Yerevan, Armenakyan 125/1 Phone +374 77 179 000 info@karpetstudio.am www.karpetstudio.am
---	--

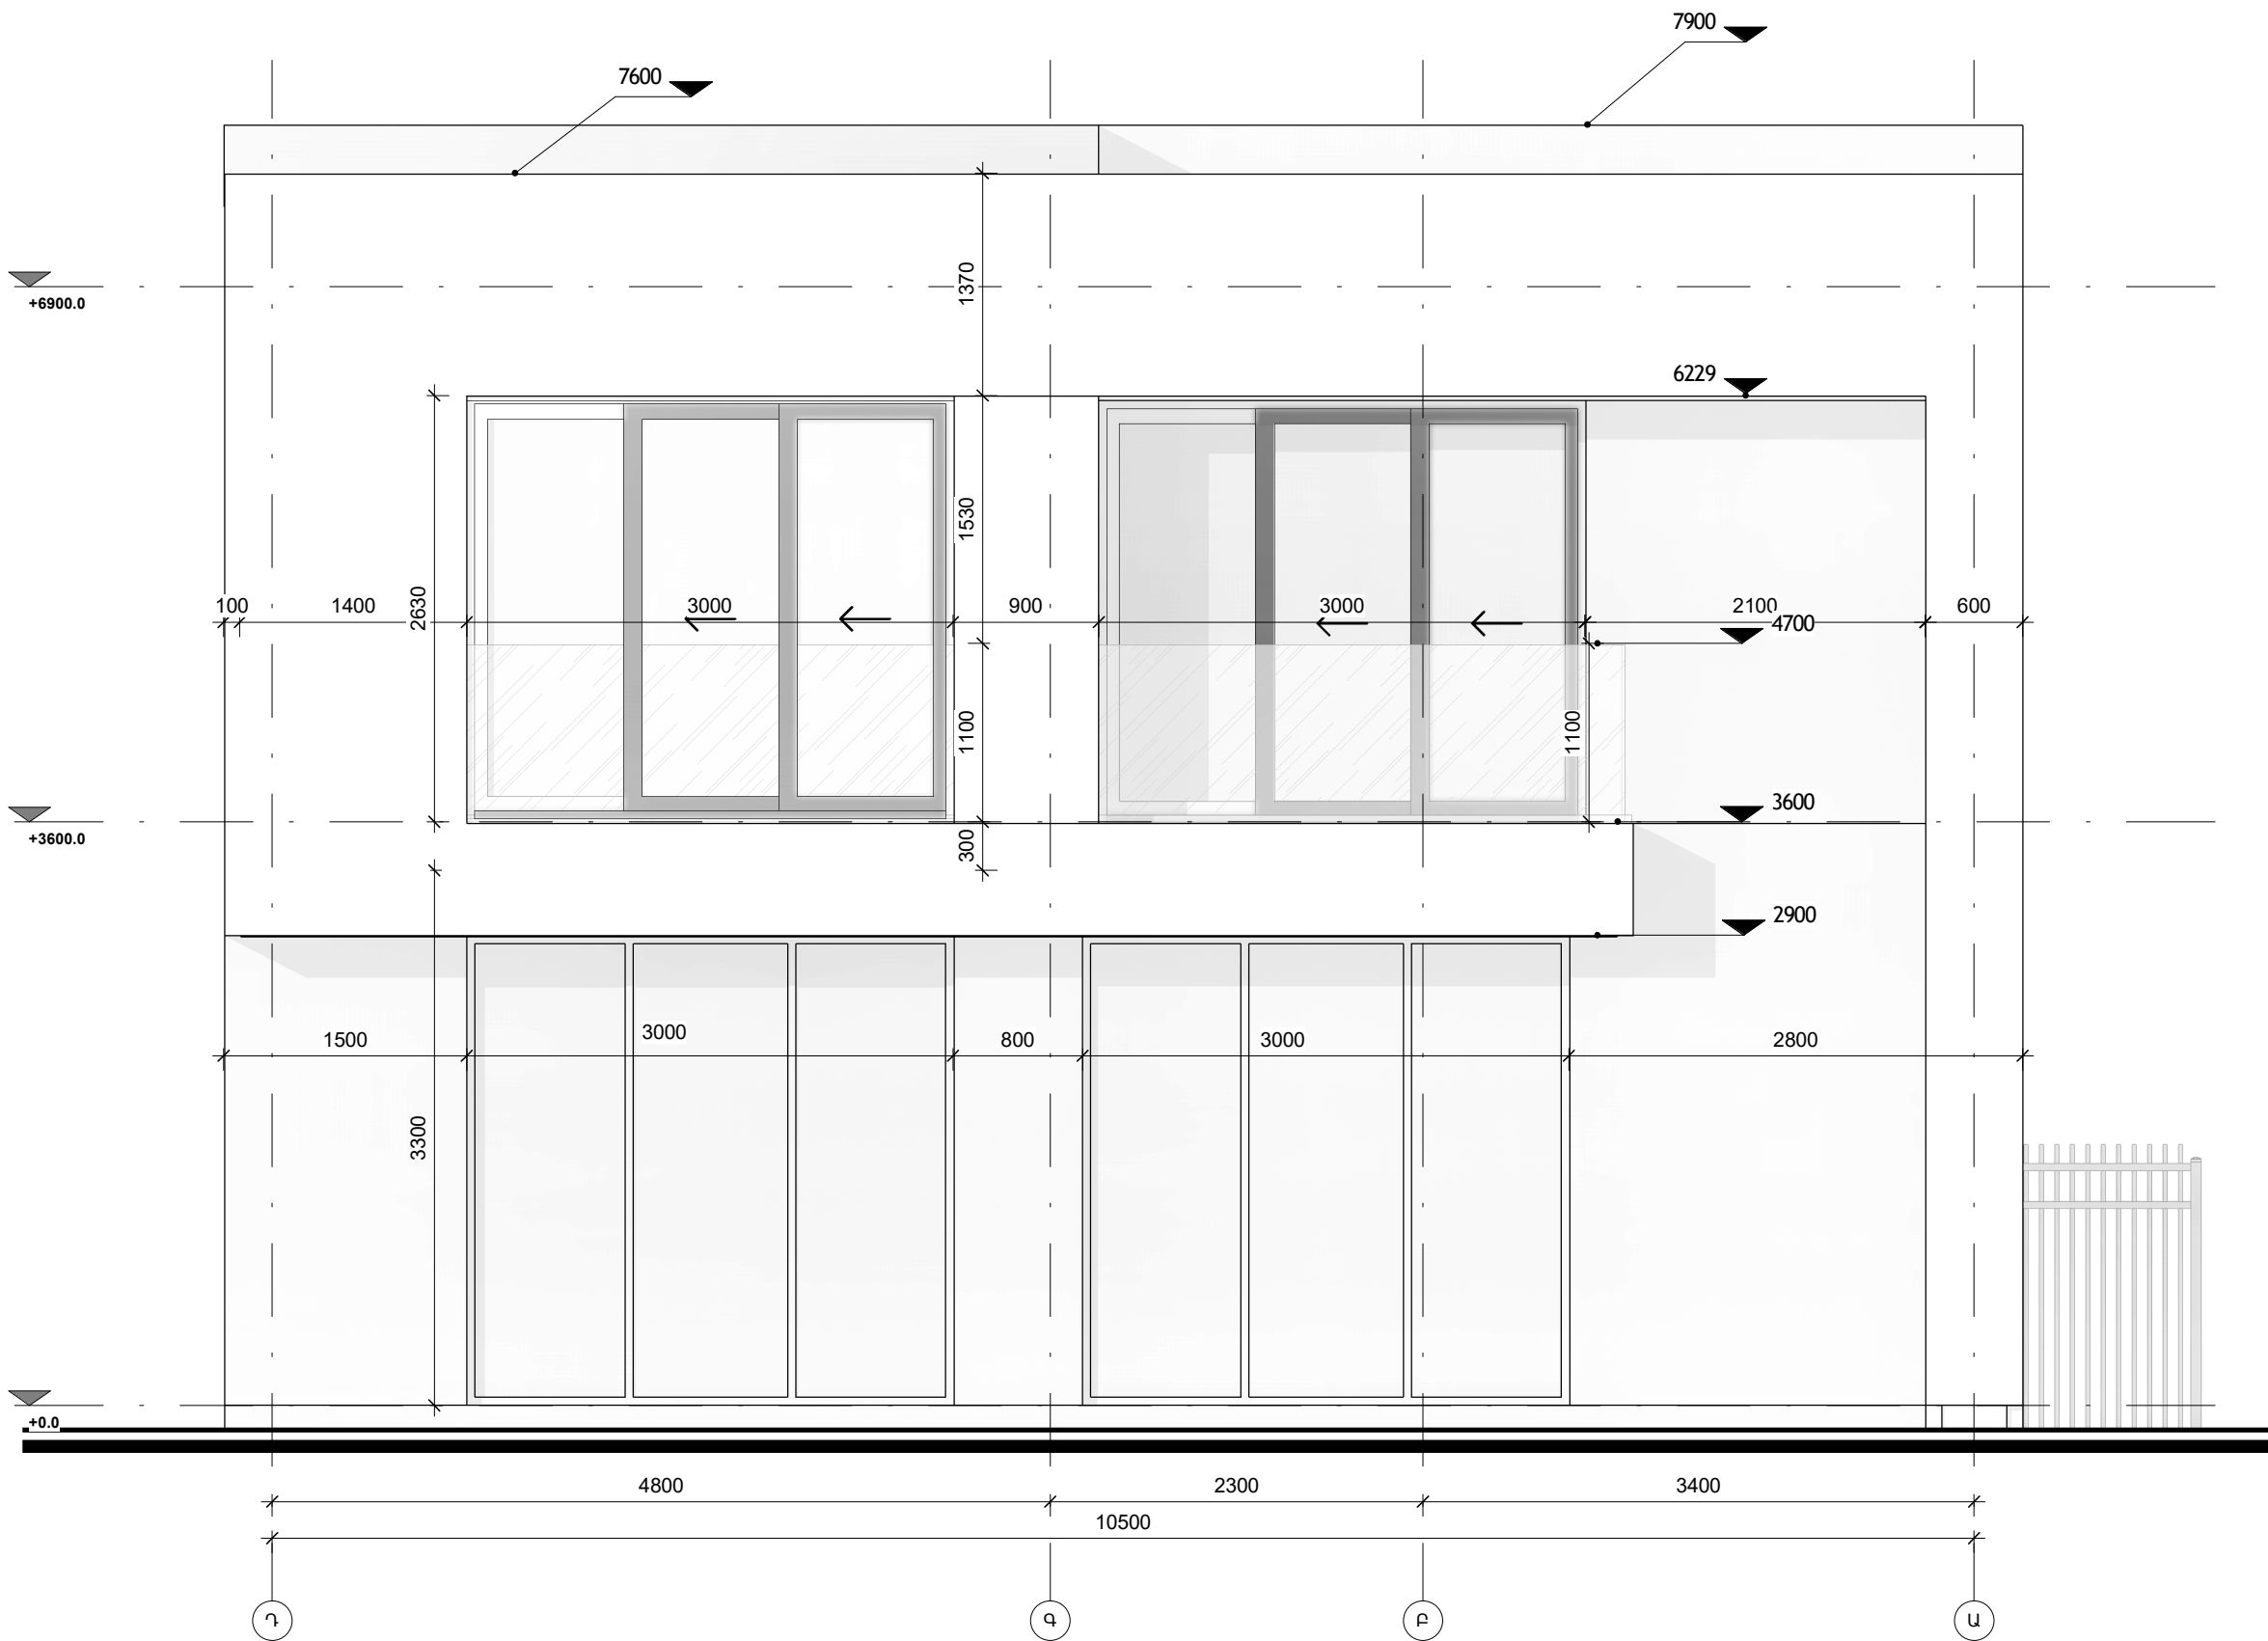

ԳՐԱԳՐԻ ԱՆՎԱՆՈՒՄԸ
DRAWING NAME:

ՃԱԿԱՏ ԸՍՏ՝ Ա-Դ ԱՈՒՆՑՔՆԵՐԻ

ԳՐԱԳՐԻ ՉԱՄՐԸ
DRAWING NUMBER:

Ճ-202.00

ԳՐԱԳՐԻ ՄԱՍՏՏԱՐԸ
DRAWING SCALE:

ԸՍՏ ԳՐԱԳՐԻ

ՏԱՐԻՑԻՒՎ
DATE


23.08.2024

Նախագիծը անկախ կերպով համարվում է «Կարպետ Ռիզայն» ՍՊԸ ընկերության հեղինակաբար ստեղծված և պաշտպանված իրենց նշանակել են միայն այս նախագիծը համար և չի թույլատրվում օգտագործել այն, անհանգստանալով հասանալիցները, ընկերության հետևյալ տեղափոխությունը չի կարող պատճենվել կամ կրկին օգտագործվել անհանգստանալով ընկերության գրավոր համաձայնության: Եթե այս վավարությունը փոփոխված է, փոփոխող ինժեներ/արխիտեկտուրային կոմպանիան է օգտագործել և փոփոխողը պետք է նշանակվի և փոփոխված է: Կրկին, որը հետո ստորագրությունը և փոփոխության ամսաթիվը, ինչպես նաև նկարագրությունը:

All materials in the project are copyrighted by Karpel Design LLC, developed only for this project and are not permitted to be used without prior agreement with the company. The information contained herein may not be copied or reused without the company's written consent. If this document is amended, the amending Engineer/Architect shall stamp and mark the drawing as "amended", followed by the signature and date of amendment and a description.

ՆԱԽԱԳԵՄՅԻՆ ԸՆԿԵՐՈՒԹՅՈՒՆ
DESIGN COMPANY:

«ԿԱՐՊԵՏ ՌԻԶԱՅՆ» ՍՊԸ ԲՅ. ք. Երևան, Արմենաստան 125/1 Ֆեք. +374 77 179 000 info@karpelstudio.am www.karpelstudio.am	«KARPET DESIGN» LLC RA, 0001 Yerevan, Armenakyan 125/1 Phone +374 77 179 000 info@karpelstudio.am www.karpelstudio.am
---	--

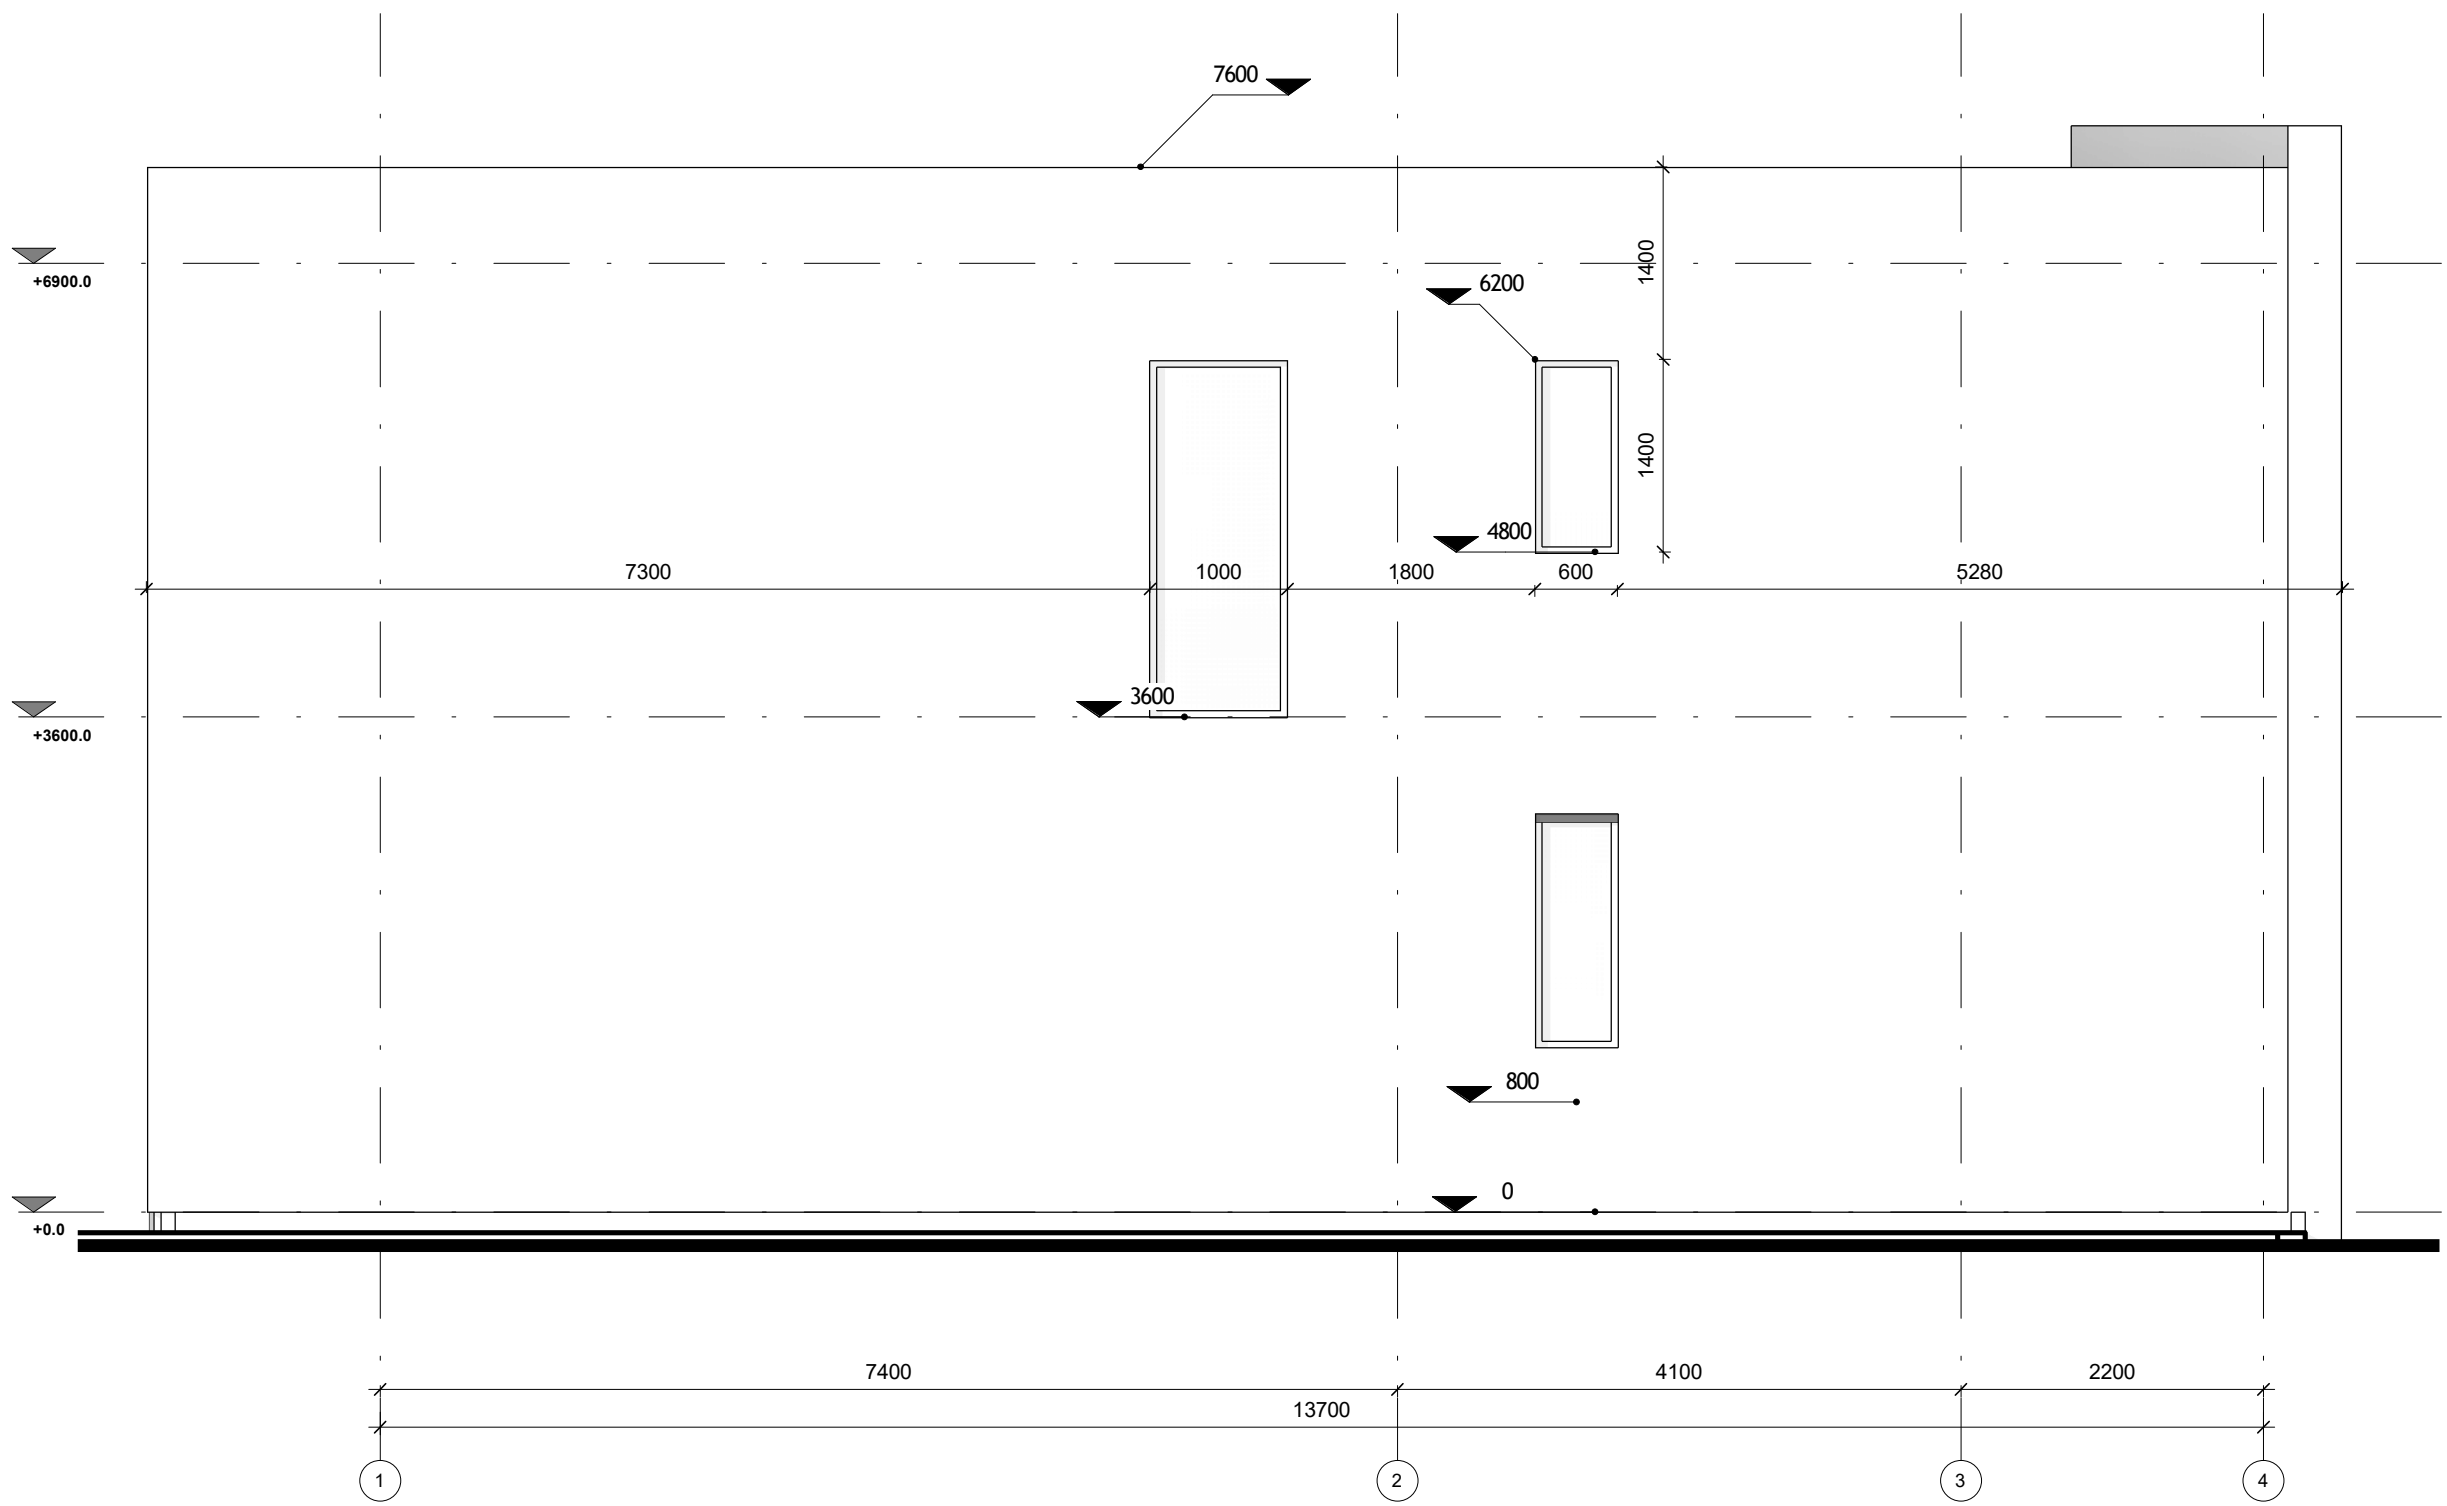


ԳՅԱԳՐԻ ԱՆՎԱՆՈՒՄԸ DRAWING NAME:	
ՃԱԿԱՏ ԸՍՏ՝ 1-4 ԱՈՒՆՑՔՆԵՐԻ	
ԳՅԱԳՐԻ ՉԱՄՐԸ DRAWING NUMBER:	ԳՅԱԳՐԻ ՄԱՍՇՏԱԲԸ DRAWING SCALE:
Ճ-203.00	ԸՍՏ ԳՅԱԳՐԻ
	ՏԱՐԻԹՅՈՒՆ DATE
	23.08.2024

Նախագիծում ամբողջությամբ համադրվում են «Կարպետ Դիզայն» ՍՊԸ ընկերության հեղինակային ստեղծագործությունը և նախագիծը համար և չի թույլատրվում օգտագործել այն, առանց նախագիծը հաստատված ընկերության հետևյալ տեղեկությունները չի կարող պատճենել կամ կրկին օգտագործել առանց ընկերության գրավոր համաձայնության: Եթե այս փաստաթուղթը փոփոխված է, փոփոխող ինժեներ/արխիտեկտի պետք է զննարկ փյա կնիքի և ստորագրի «փոփոխված է» կտրուկ, որից հետո ստորագրությունը և փոփոխության ամսաթիվը, ինչպես նաև նկարագրությունը:

All materials in the project are copyrighted by Karpert Design LLC, developed only for this project and are not permitted to be used without prior agreement with the company. The information contained herein may not be copied or reused without the company's written consent. If this document is amended, the amending Engineer/Architect shall stamp and mark the drawing as "amended", followed by the signature and date of amendment and a description.

ՆԱԽԱԳԵՑՑԻՆ ԸՆԿԵՐՈՒԹՅՈՒՆ
DESIGN COMPANY:

«ԿԱՐՊԵՏ ԴԻԶԱՅՆ» ՍՊԸ ԲՅ, ք. Երևան, Արմենյան 125/1 Ֆեռ. +374 77 179 000 info@karpetstudio.am www.karpetstudio.am	«KARPET DESIGN» LLC RA, 0001 Yerevan, Armenyakan 125/1 Phone +374 77 179 000 info@karpetstudio.am www.karpetstudio.am
---	--

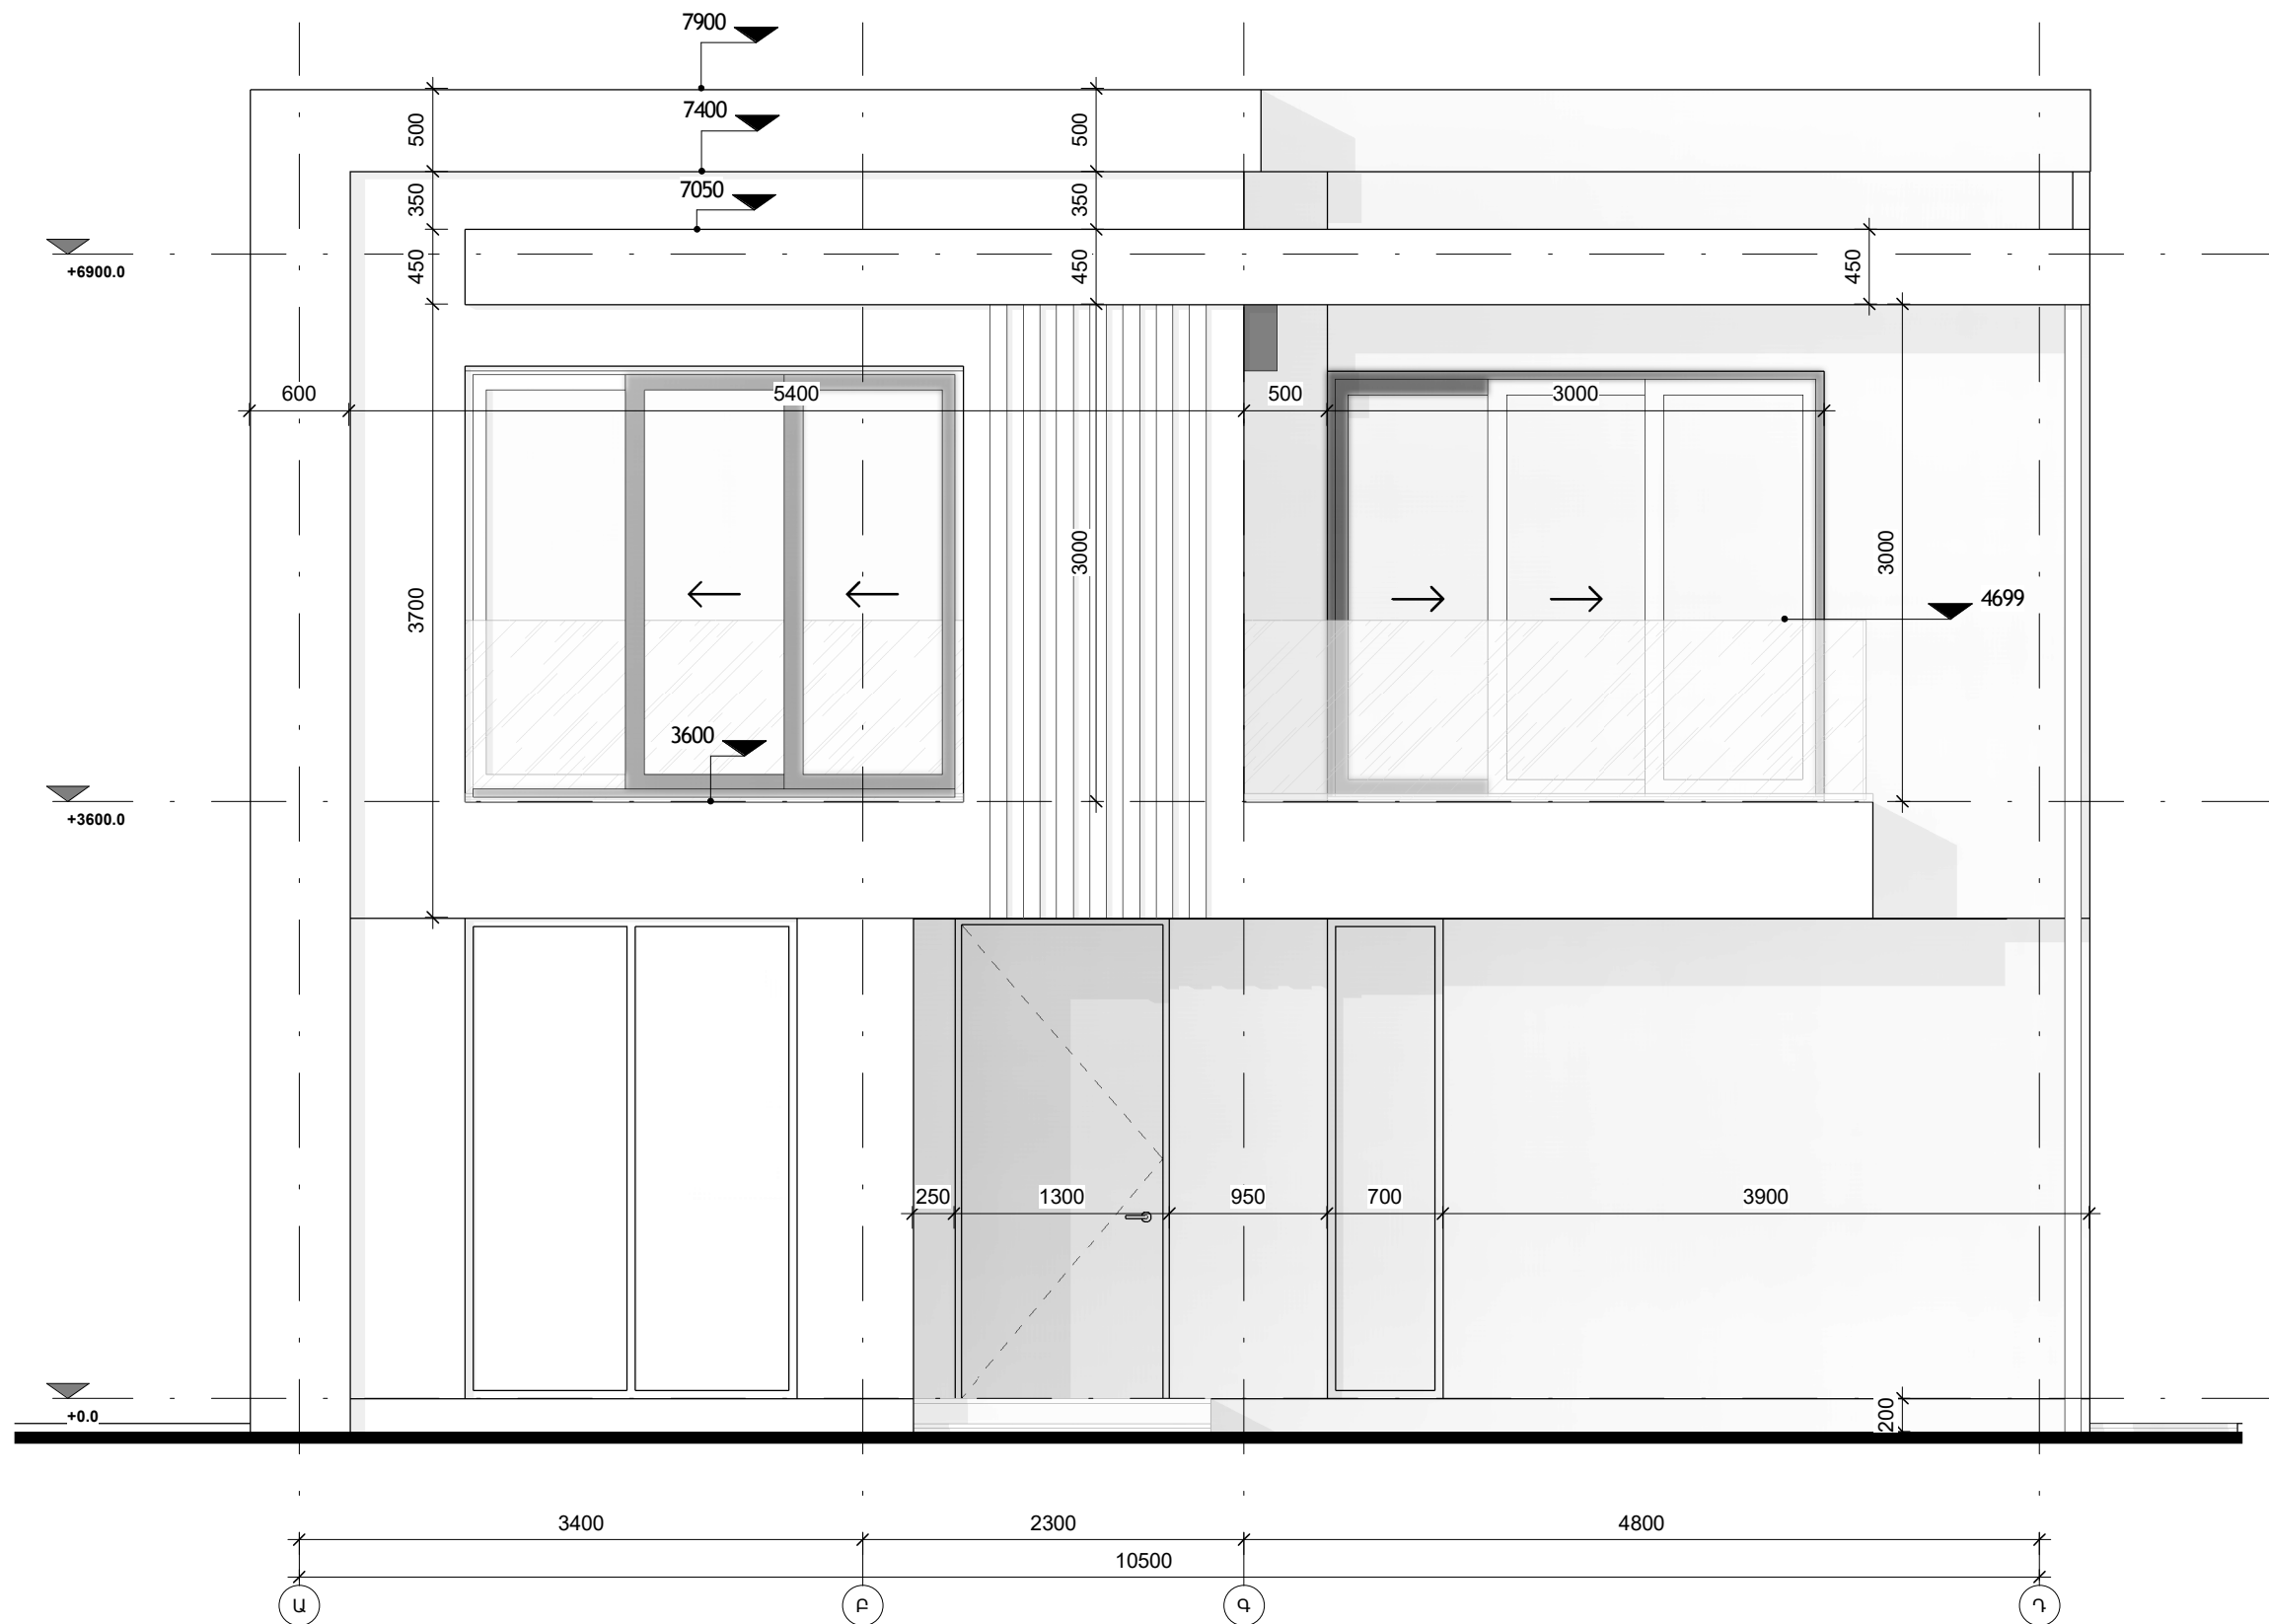


ԳՑԱԳՐԻ ՆԱԿԱՆՈՒԾ՝ DRAWING NAME:	
ՃԱԿԱՏ ԸՍՏ՝ Դ-Ա ԱՌՈՆՑՔՆԵՐԻ	
ԳՑԱԳՐԻ ՉԱՆՐԸ՝ DRAWING NUMBER:	ԳՑԱԳՐԻ ՄԱՍՇՏԱԲԸ՝ DRAWING SCALE:
	ԸՍՏ ԳՑԱԳՐԻ
	ՏԱՐԻՑԻՎ՝ DATE
Ճ-204.00	23.08.2024

Նախագիծում առկա բոլոր կոտրերը համադրվում են «Կարպետ Դիզայն» ՍՊԸ ընկերության հեղինակային սպիտակագծով որոնք նշված են միայն այս նախագիծ համար և չի թույլատրվում օգտագործել այն, առանց նախագծի հաստատմանը, ընկերության հետ: Այստեղ առկա տեղեկատվությունը չի կարող պատճենվել կամ կրկին օգտագործվել առանց ընկերության գրավոր համաձայնության: Եթե այս փաստաթուղթը փոփոխված է, փոփոխող ինժեներ/նախագծագետը պետք է զննարկի մրա կնիքի և տեսարժող «փոփոխված» կոտրով, որից հետո ստորագրությունը և փոփոխության ամսաթիվը, ինչպես նաև նկարագրությունը:

All materials in the project are copyrighted by Karpert Design LLC, developed only for this project and are not permitted to be used without prior agreement with the company. The information contained herein may not be copied or reused without the company's written consent. If this document is amended, the amending Engineer/Architect shall stamp and mark the drawing as "amended", followed by the signature and date of amendment and a description.

ՆԱԽԱԳԵՄՅԱԻՆ ԸՆԿԵՐՈՒԹՅՈՒՆ
 DESIGN COMPANY:
 «ԿԱՐՊԵՏ ԴԻԶԱՅՆ» ՍՊԸ
 ԲՅ, ք. Երևան,
 Արմենասյան 125/1
 Դեմ. +374 77 179 000
 info@karpetstudio.am
 www.karpetstudio.am
 "KARPET DESIGN" LLC
 RA, 0001 Yerevan,
 Armenakyan 125/1
 Phone +374 77 179 000
 info@karpetstudio.am
 www.karpetstudio.am

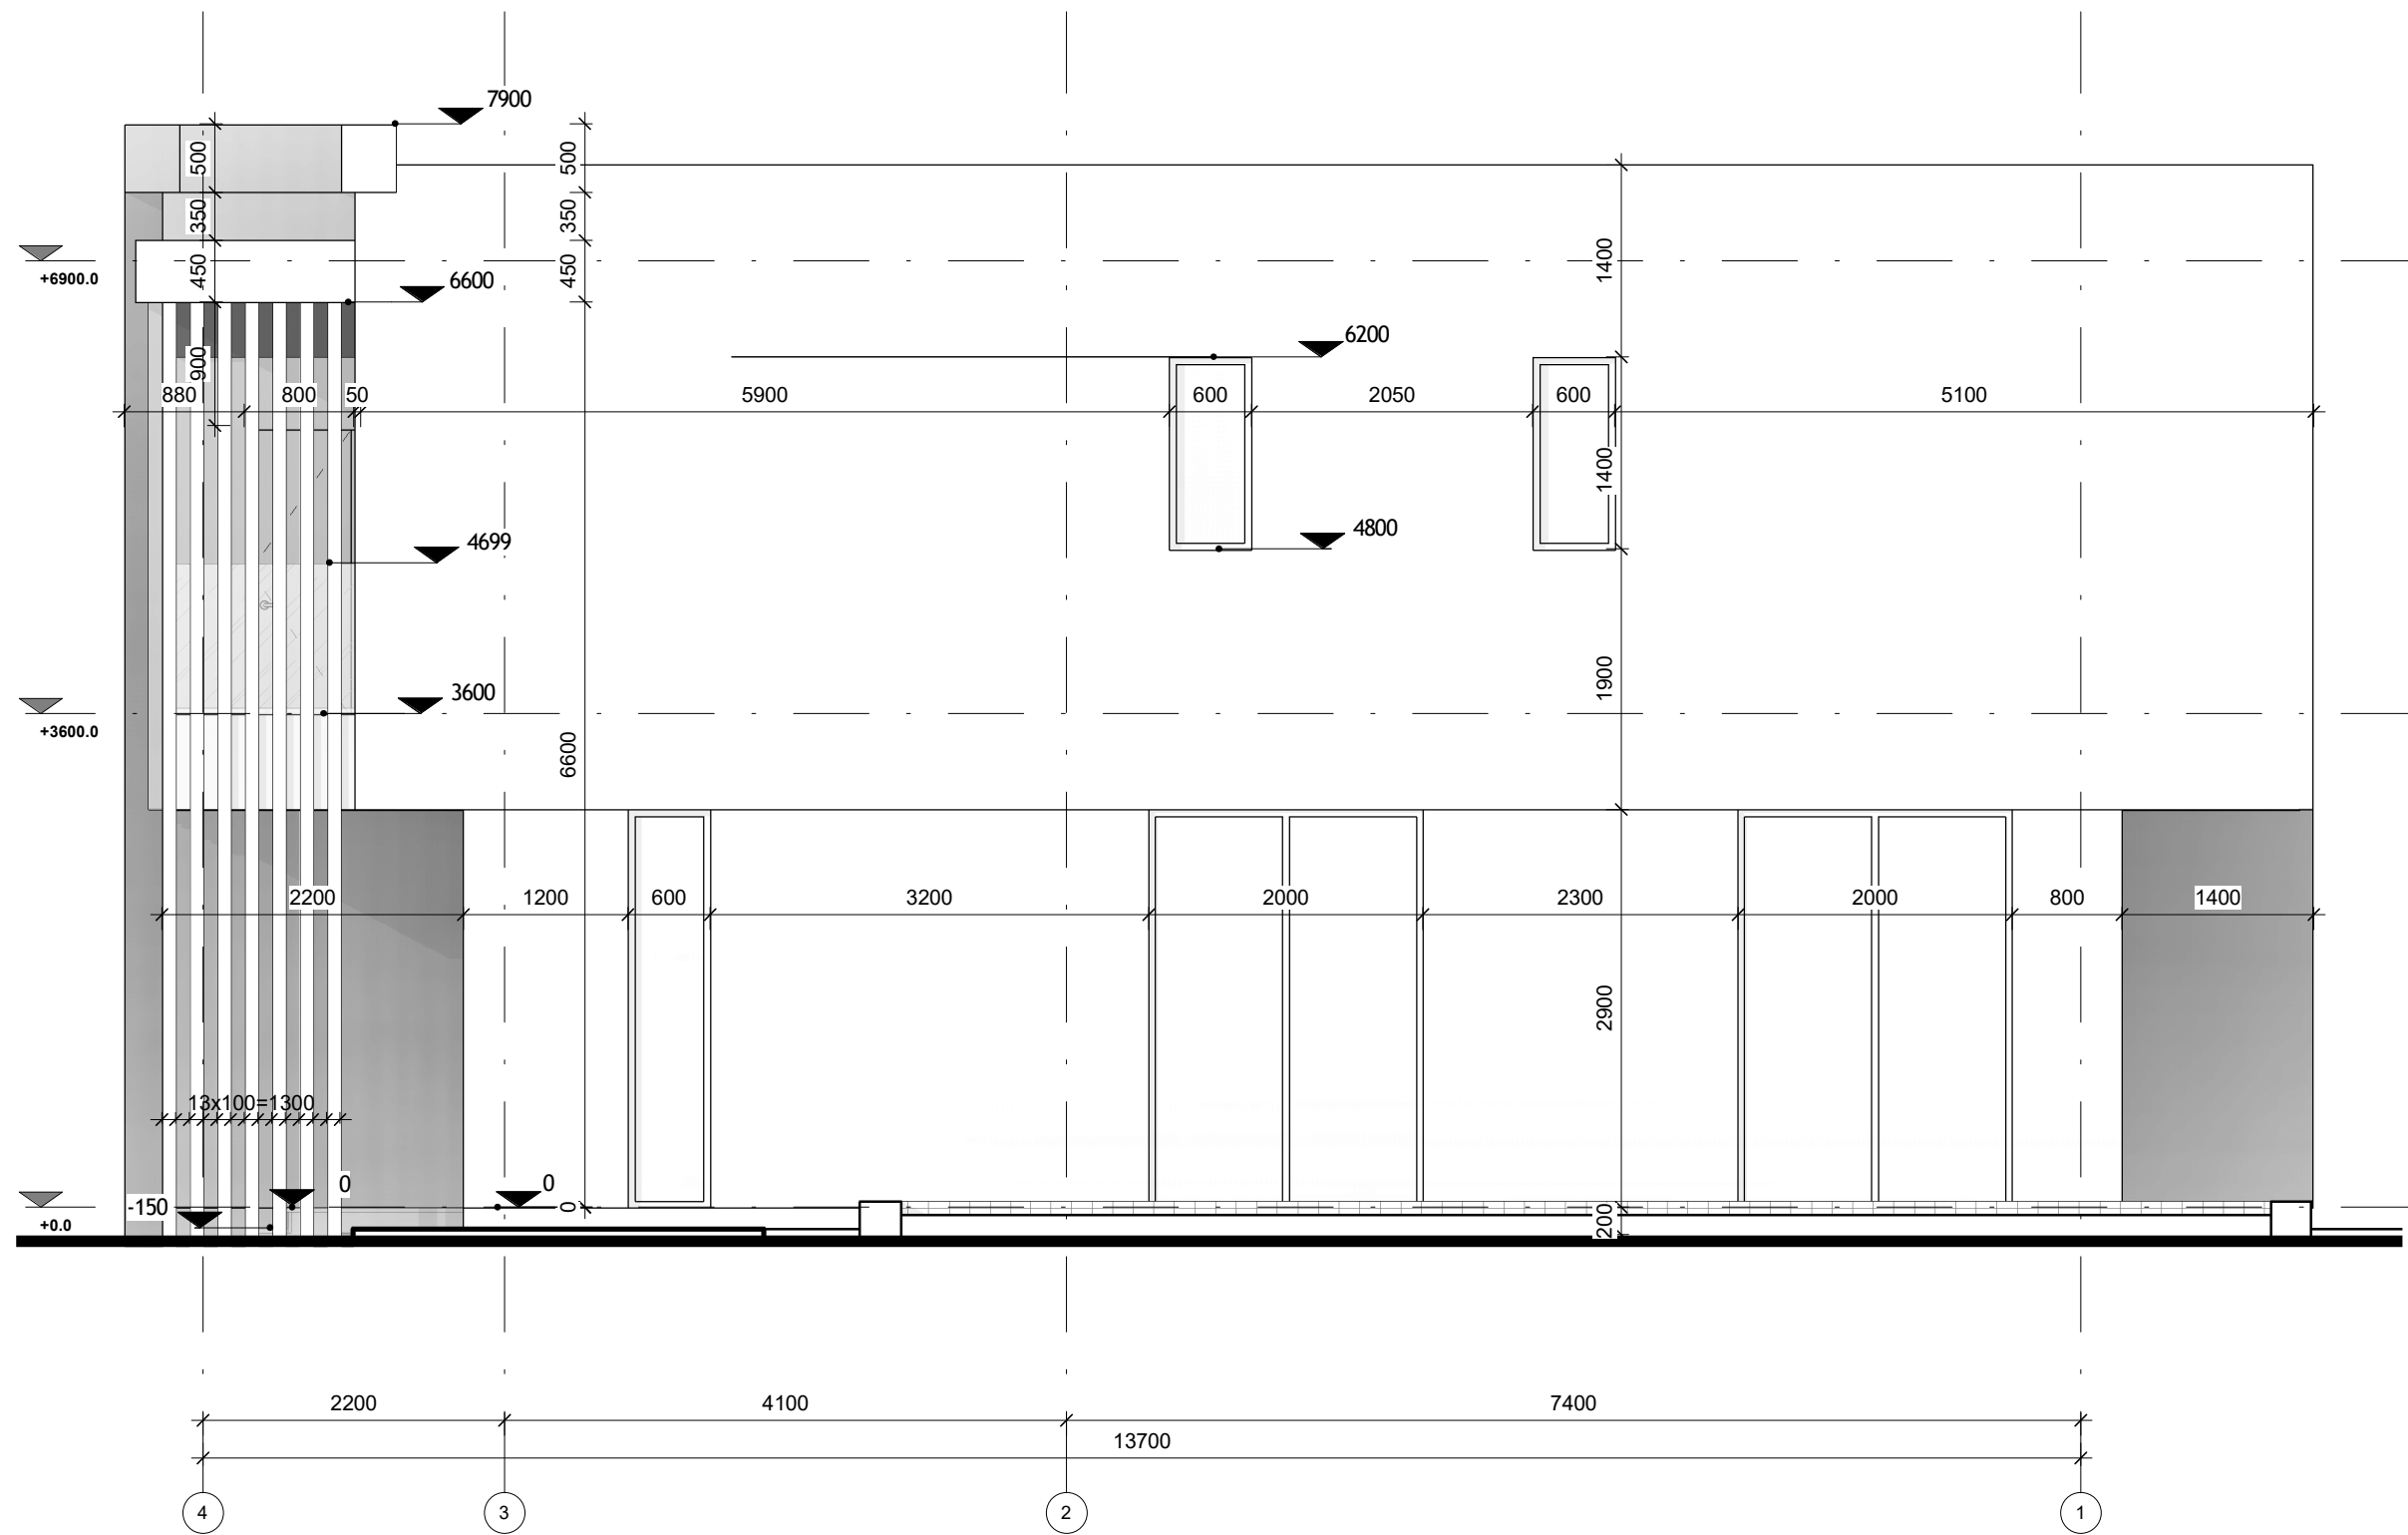




ԳՑԱԳՐԻ ԱՆՎԱՆՈՒՄԸ DRAWING NAME:	
ՃԱԿԱՏ ԸՍՏ՝ 4-1 ԱՈՒՆՑՔՆԵՐԻ	
ԳՑԱԳՐԻ ՉԱՄՐԸ DRAWING NUMBER:	ԳՑԱԳՐԻ ՄԱՍՏՏԱՐԸ DRAWING SCALE:
Ճ-205.00	ԸՍՏ ԳՑԱԳՐԻ
	ՏԱՐԻՑԻՎԻ DATE
	23.08.2024

Նախագիծում ամբողջությամբ համապատասխանում են «Կարպետ Դիզայն» ՍՊԸ ընկերության հեղինակային սպիտակագծերը և նախագիծը համապատասխանում է ընկերության կողմից սահմանված համապատասխանող ընկերության հետևյալ տեղեկությունները չի կարող պատճենվել կամ կրկին օգտագործվել առանց ընկերության գրավոր համաձայնության: Եթե այս փաստաթուղթը փոփոխված է, փոփոխող ինժեներ/համապատասխանող պետք է զննել փրակ և տեղադրել «փոփոխված է» նշանը, որից հետո ստորագրությունը և փոփոխության ամսաթիվը, ինչպես նաև նկարագրությունը:

All materials in the project are copyrighted by Karpel Design LLC, developed only for this project and are not permitted to be used without prior agreement with the company. The information contained herein may not be copied or reused without the company's written consent. If this document is amended, the amending Engineer/Architect shall stamp and mark the drawing as "amended", followed by the signature and date of amendment and a description.

ՆԱԽԱԳԵՄՅԱԻՆ ԸՆԿԵՐՈՒԹՅՈՒՆ
DESIGN COMPANY:

«ԿԱՐՊԵՏ ԴԻԶԱՅՆ» ՍՊԸ Գ.Ղ. ք. Երևան, Թումանյան 8, Սյրազգային Բիզնես Կենտրոն, զբոսայգակ 313 Ֆեռ. +374 77 179 000 info@karpelstudio.am www.karpelstudio.am	"KARPEL DESIGN" LLC RA, 0001 Yerevan, Tumanyan str. 8, International Business Center, 313 apt. Phone +374 77 179 000 info@karpelstudio.am www.karpelstudio.am
--	---

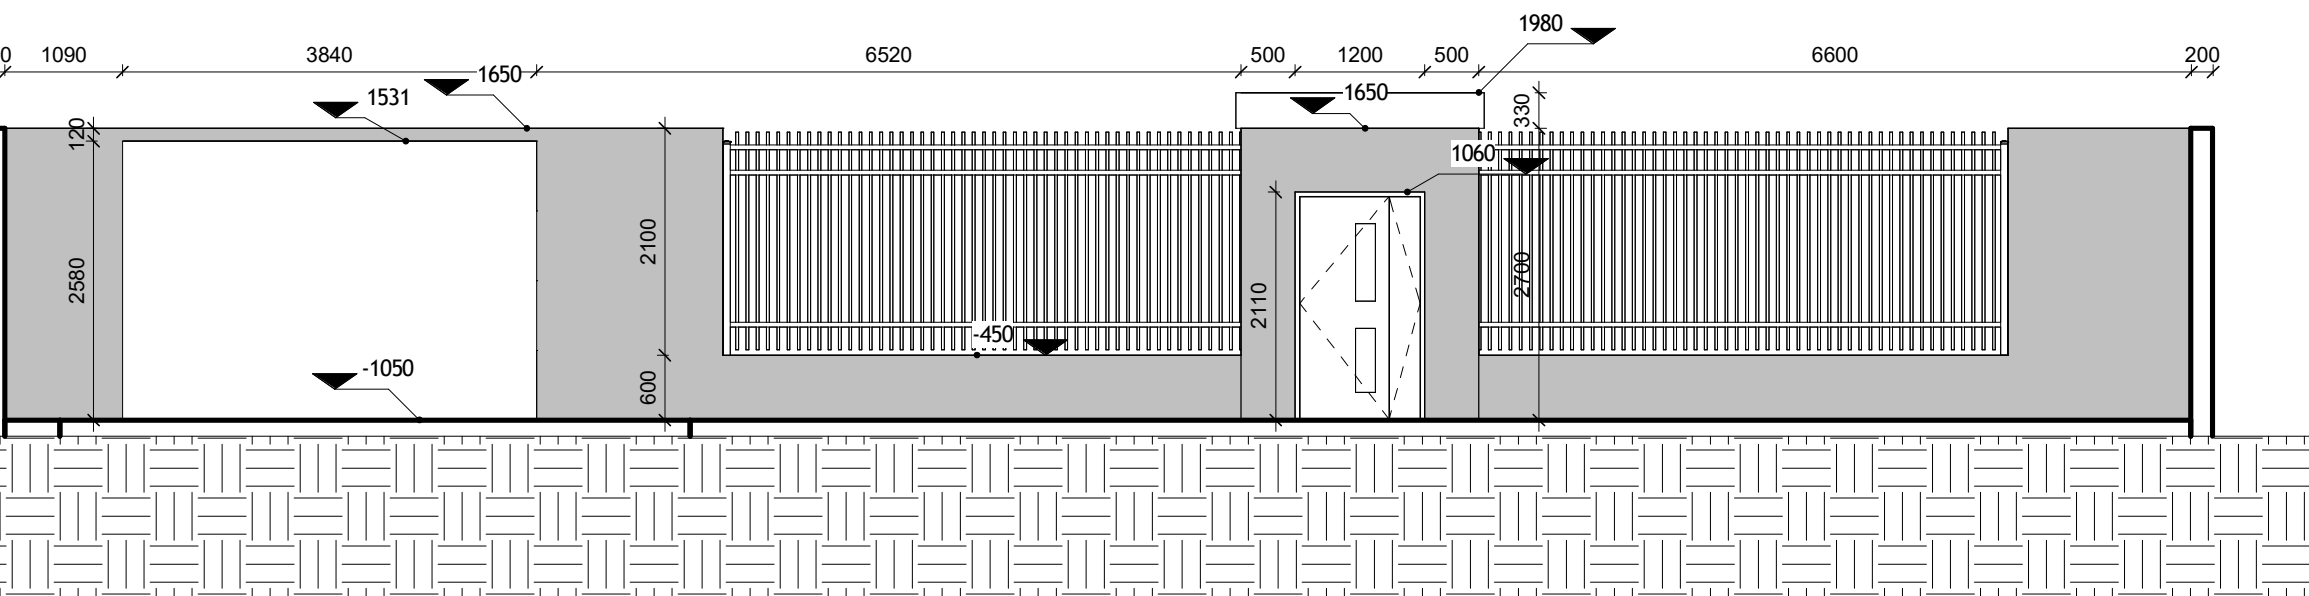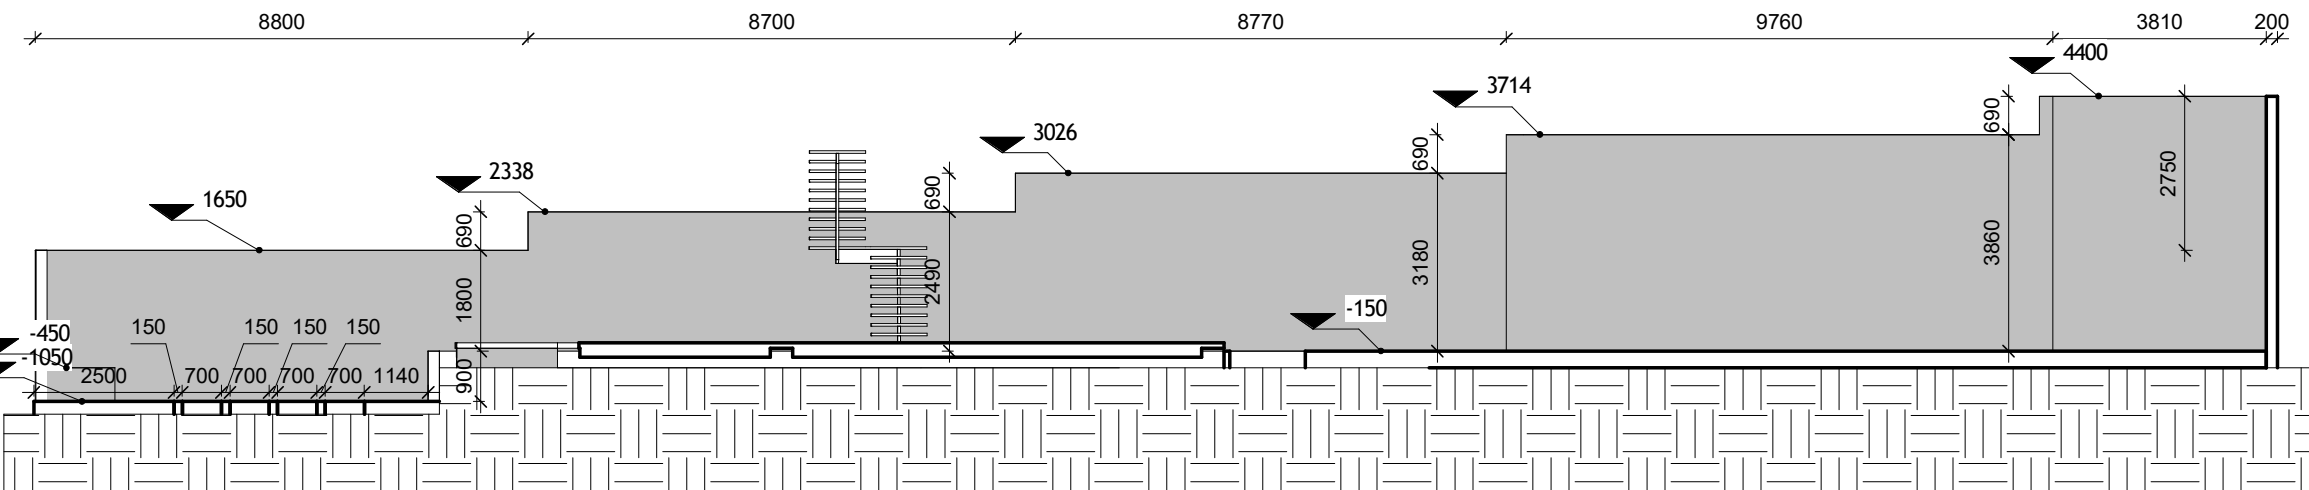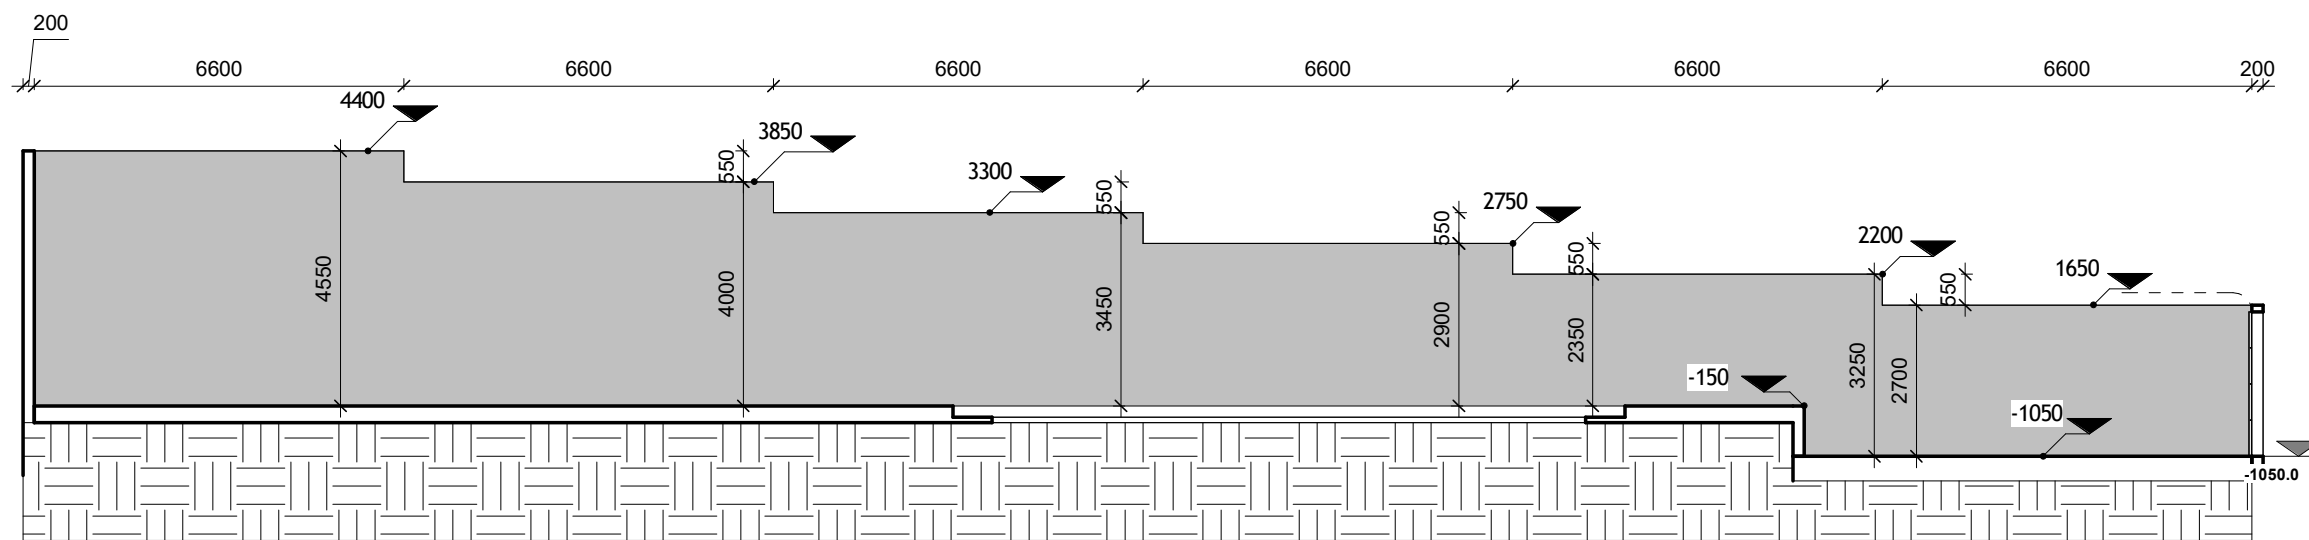

ԳՑԱԳՐԻ ԱՆՎԱՆՈՒՄԸ
DRAWING NAME:

ՑԱՆԿՊԱՏՄԱՆ ԳՑԱԳՐԻ

ԳՑԱԳՐԻ ՉԱՆՐԸ
DRAWING NUMBER:

ԳՑԱԳՐԻ ԱՆՎԱՆՈՒՄԸ
DRAWING SCALE:

ԼՍՏ ԳՑԱԳՐԻ

ՏԱՐԻՑԻՒՄԸ
DATE:

23.08.2024

Ճ-206.01


Նախագիծը անկախ կերպով համարվում է «Կարպետ Դիզայն» ՍՊԸ ընկերության հեղինակաբար ստեղծված և պաշտպանվող ստեղծագործություն: Այն օգտագործվելուց առաջ պահանջվում է համապատասխան համաձայնագրի կնքում: Այն օգտագործվելուց առաջ ընկերության գրավոր համաձայնություն: Եթե այս փաստաթուղթը փոփոխված է, փոփոխող ինժեներ/արխիտեկտի պետք է զննել փյա կնիքը և ստորագրել «փոփոխված է» կտրուկ, որից հետո ստորագրությունը և փոփոխության ամսաթիվը, ինչպես նաև նկարագրությունը:

All materials in the project are copyrighted by Karpel Design LLC, developed only for this project and are not permitted to be used without prior agreement with the company. The information contained herein may not be copied or reused without the company's written consent. If this document is amended, the amending Engineer/Architect shall stamp and mark the drawing as "amended", followed by the signature and date of amendment and a description.

ՆԱԽԱԳԵՑՑԻՆ ԸՆԿԵՐՈՒԹՅՈՒՆ
DESIGN COMPANY:

«ԿԱՐՊԵՏ ԴԻԶԱՅՆ» ՍՊԸ
ԲՅ, ք. Երևան,
Արմենյան 125/1
Ֆեռ. +374 77 179 000
info@karpelstudio.am
www.karpelstudio.am

"KARPET DESIGN" LLC
RA, 0001 Yerevan,
Armenakyan 125/1
Phone +374 77 179 000
info@karpelstudio.am
www.karpelstudio.am

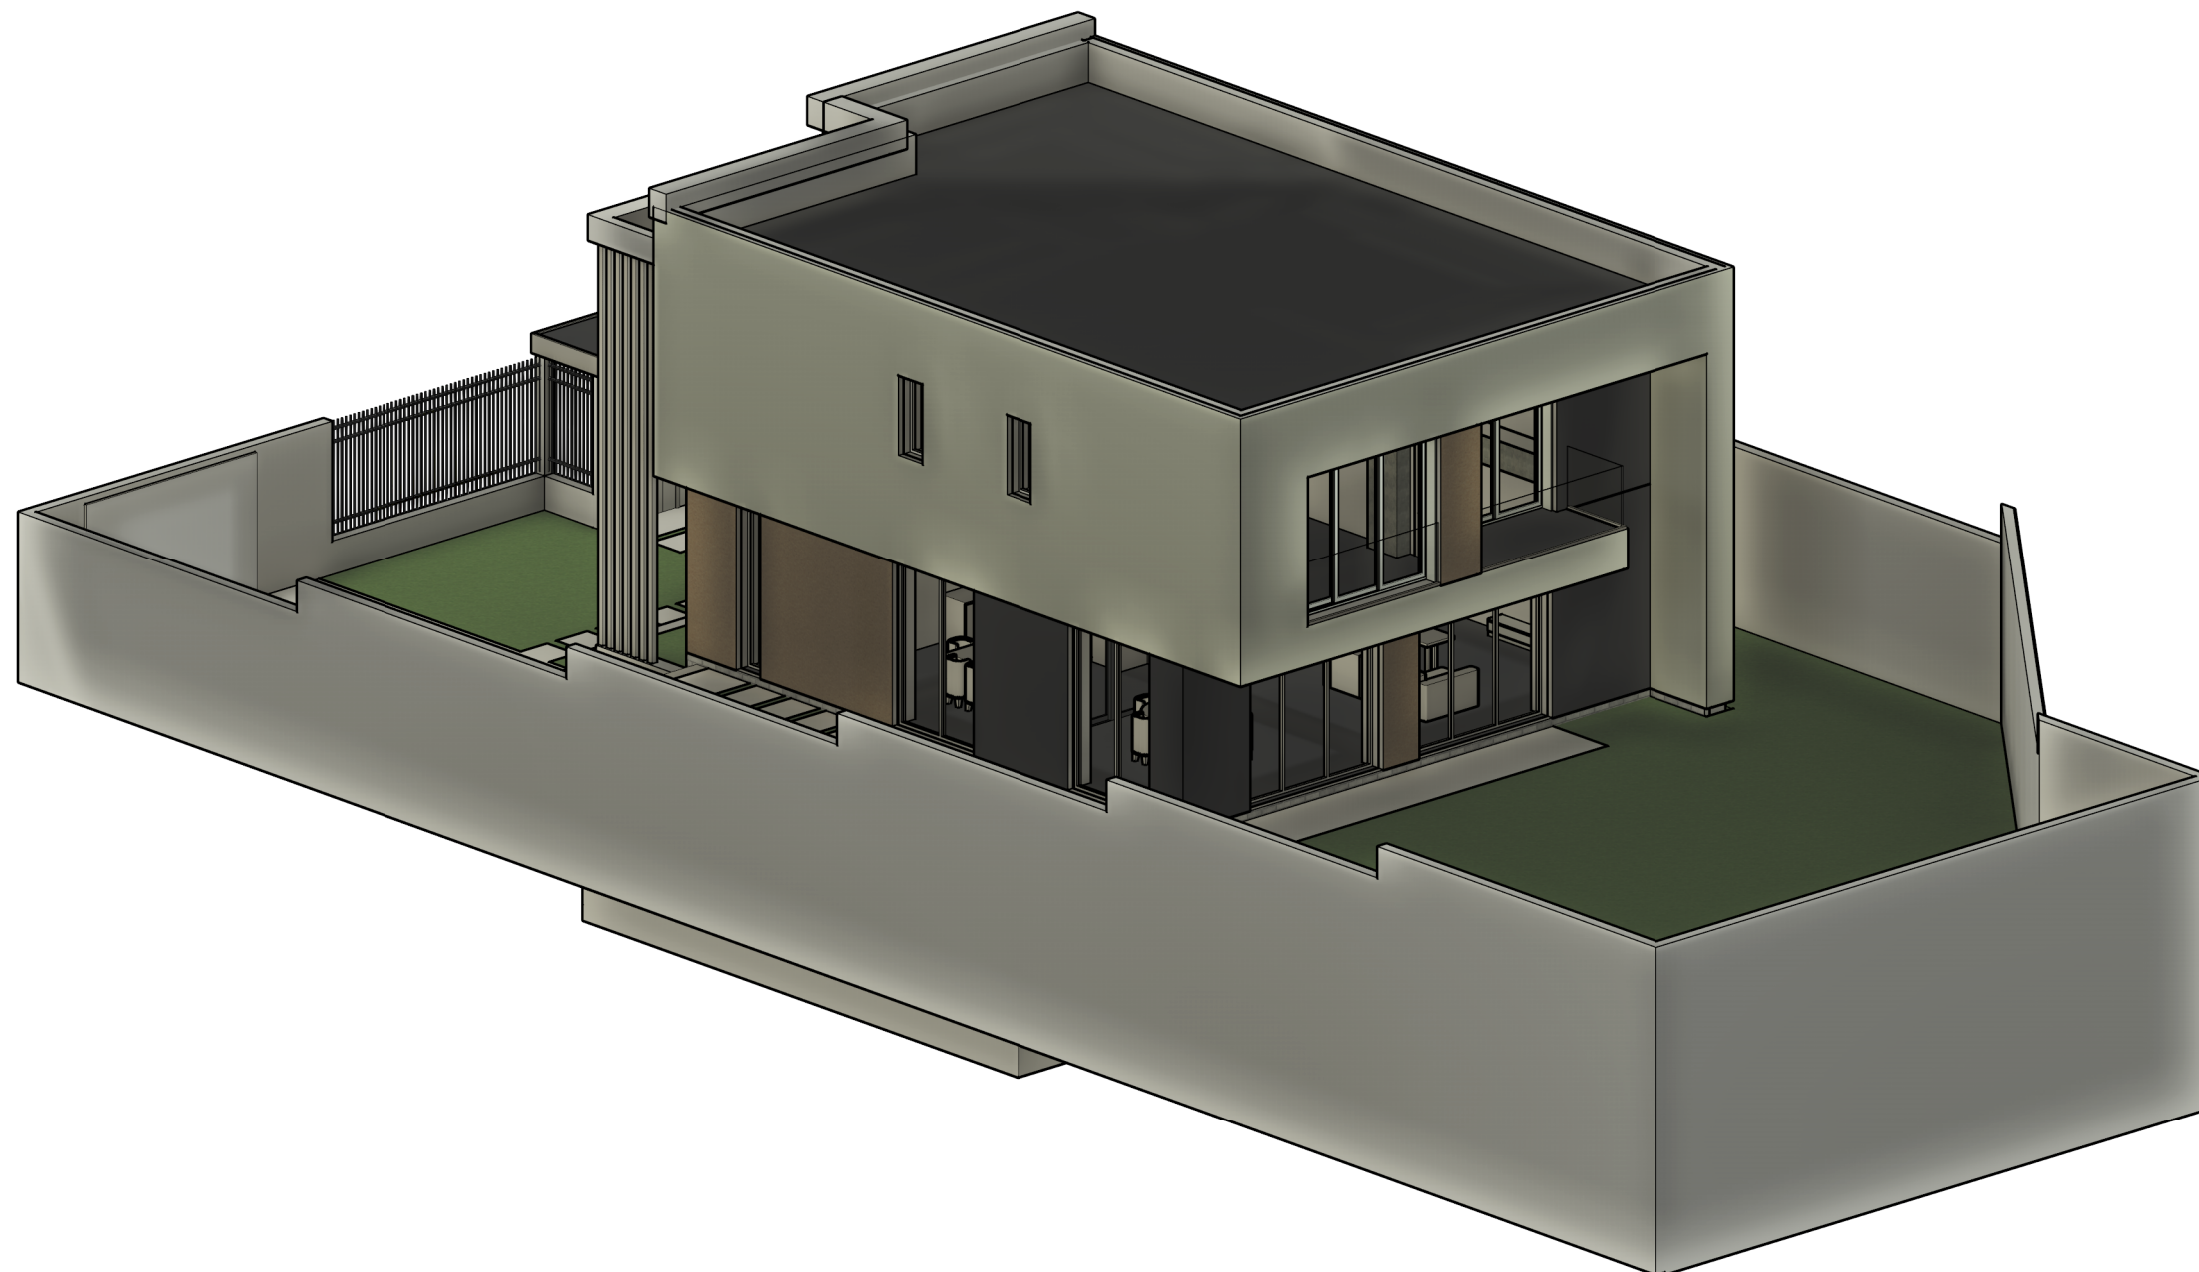

ԳՑԱԳՐԻ ԱՆՎԱՆՈՒՄԸ
DRAWING NAME:

ԵՌԱԶՍՓ ՏԵՍԵԵՐ (ԴՐՎԱԳ-1)

ԳՑԱԳՐԻ ՀԱՄԱՐԸ
DRAWING NUMBER:

Ճ-400.00

ԳՑԱԳՐԻ ՄԱՍՇՏԱԲԸ
DRAWING SCALE:

ԸՍՏ ԳՑԱԳՐԻ

ՏԱՐԻՑԻՎ
DATE

23.08.2024