

Բնակելի տուն, պարիսպ

ՀՀ Կոտայքի մարզ, Արուսյան համայնք, գ. Առինջ  
Վ. Տերյան թաղ. 9-րդ փողոց թիվ 11/9

# Էսքիզային նախագիծ

Կառուցապատող՝ Անդրանիկ Հովհաննիսյան



ՀԱՅԱՍՏԱՆԻ ՀԱՆՐԱՊԵՏՈՒԹՅՈՒՆ

ՎԿԱՅԱԿԱՆ

ԱՆՇԱՐԺ ԳՈՒՅՔԻ ՆԿԱՏՄԱՄԲ ԻՐԱՎՈՒՆՔՆԵՐԻ  
ՊԵՏԱԿԱՆ ԳՐԱՆՑՄԱՆ



Սույն վկայականով հաստատվում է 16 մայիսի 2022 թվականին գույքի նկատմամբ իրավունքների պետական գրանցման միասնական մատյանում կատարված անշարժ գույքի նկատմամբ իրավունքի պետական գրանցումը հետևյալ տվյալներով.

**1. ԳՐԱՆՑՎԱԾ ԻՐԱՎՈՒՆՔԻ ՍՈՒԲՅԵԿՏ(ՆԵՐ)**

ԱՆԴՐԱՆԻԿ ՀՈՎՀԱՆՆԻՍՅԱՆ ԱՊԱՎԵՆԻ

**2. ԱՆՇԱՐԺ ԳՈՒՅՔԻ ԳՏՆՎԵԼՈՒ ՎԱՅՐԸ ԵՎ ԱՆՎԱՆՈՒՄԸ**

Մարզ Կոտայք, համայնք Աբովյան գյուղ Առինջ Վ. Տերյան թաղամասի 9-րդ փողոց 11/9 հողամաս

**3. ԳՐԱՆՑՄԱՆ ՀԱՄԱՐ ՀԻՄՔ ՀԱՆԴԻՍԱՑԱԾ ՓԱՍՏԱԹՂԹԵՐԸ**

Կոտայքի մարզի առաջին ատյանի դատարանի 25/12/2003թ. 2-1210 գործով վճիռ, համայնքի ղեկավարի 08.07.2020թ. թիվ 667-Ա և 25.04.2022թ. թիվ 874 որոշումներ

**4. ՀՈՂԱՄԱՍԻ ԲՆՈՒԹԱԳՐԵՐԸ**

Կադաստրային ծածկագիրը՝ 07-011-0315-0026

Մակերեսի չափը (հա)՝ 0.02132

Նպատակային նշանակությունը՝ բնակավայրերի

Գործառնական նշանակությունը կամ հողատեսքը՝ Բնակելի կառուցապատման

Գրանցված իրավունքի տեսակը՝ ՍԵՓԱԿԱՆՈՒԹՅՈՒՆ

**ՎԿԱՅԱԿԱՆ N 16052022-07-0179, գաղտնաբառ՝ AXTZP25BJHNI**

Փաստաթղթի իսկությունը և վավերականությունը կարող է ստուգվել Կադաստրի կոմիտեի [www.e-cadastre.am](http://www.e-cadastre.am) կայքէջի միջոցով

## 5. ՇԻՆՈՒԹՅՈՒՆՆԵՐԻ ԲՆՈՒԹԱԳՐԵՐԸ

- 1) Նպատակային նշանակությունը՝
- 2) Բնութագրերը ըստ առանձին շինությունների՝

Հ/Հ	Կադաստրային ծածկագիր	Տեսակ	Մակերես	Գրանցված իրավունքի տեսակ

### Լրացուցիչ նշումներ և տեղեկություններ

Գրանցումը իրականացնող պաշտոնատար անձի անունը, ազգանունը՝ ԷԴՎԱՐԴ ՄԱՆՈՒԿՅԱՆ

Զբաղեցրած պաշտոնը՝ Անշարժ գույքի գրանցման միասնական ստորաբաժանման անշարժ գույքի ավագ ռեգիստր

**ՎԿԱՅԱԿԱՆ N 16052022-07-0179, գաղտնաբան՝ AXTZP25BJHNI**

Փաստաթղթի իսկությունը և վավերականությունը կարող է ստուգվել Կադաստրի կոմիտեի [www.e-cadastre.am](http://www.e-cadastre.am) կայքէջի միջոցով



ԱՐՈՎՅԱԼ ՀԱՄԱՅՆՔ ԳՅՈՒՂ ԱՌԻՆՔ 07-011-0315-0016, 07-011-0315-0023, 07-011-0315-0022, 07-011-0315-0020,  
 07-011-0315-0018, 07-011-0315-0019, 07-011-0315-0017, 07-011-0315-0024, 07-011-0315-0027, 07-011-0315-0026,  
 07-011-0315-0025, 07-011-0315-0021 ԾԱԾԿԱԳՐԵՐՈՎ ՀՈՂԱՄԱՍԵՐԻ



ԻՐԱԴՐՈՒԹՅԱՆ ՀԱՏԱԿԱԳԻԾ  
 ՆԵՐԿԱՅԱՑՎԱԾ Է ՀԱՄԱՁԱՅՆԵՑՄԱՆ  
 ԻՆԺԵՆԵՐԱԿԱՆ ԵՆԹԱԿԱՌՈՒԹՅԱԾՁԵՆԵՐԻ  
 ՀԵՏ

<< Կեդիա Տրոլ >> ՓԲԸ  
*[Signature]*


<< ՀԵՏ >> ՓԲԸ «ՀԵՏ» ՓԲԸ  
 Համապատասխան ծախսերի  
 «ԱՐՈՎՅԱԼ» ՏԵՏ  
 ՓԲԸ 01520882  
*[Signature]*

<< Գազպրոմ Արմենիա  
 Արմենիայի Գազաբերական  
 Սոցիալական Կազմակերպություն  
 «ԳԱԶՊՐՈՄ ԱՐՄԵՆԻԱ» ՓԲԸ  
 ՊՈՒՆԵՐՈՒԹՅԱՆ ԳՆԱՀԱՅՈՒՄԻ  
 ԿԱԶՄԱԿԵՐՊՈՒԹՅԱՆ  
 ՓԲԸ 00046317  
 ՓԲԸ ԵՆԻ ՍԵՐՎԻՍ  
 Վ. Բաբայան  
 29.06.2020




ՋԱՆԱՅՇՆՈՒԹՅԱՆ, ԳՈՐԾԱԿԱՐԱՐՈՒԹՅԱՆ  
 ԳՅՈՒՂԱՆՏՆՈՒԹՅԱՆ ԵՎ ԱՆՇՆՈՒ ԳՐԱԿԻ  
 ԿԱՌԱՐՄԱՆ ԲԱԴԻՆ ԴԵՏԻ ԴԱՇՆՈՒԿԱՅԵՐ  
 Ե ԿԱՅԵՐՄԱՆ  
 ԿԱՅԱՐԿՐ Գ ՍՈՒՆՈՒՄԱՆ

# Գլխավոր հատակագիծ Մ 1-500

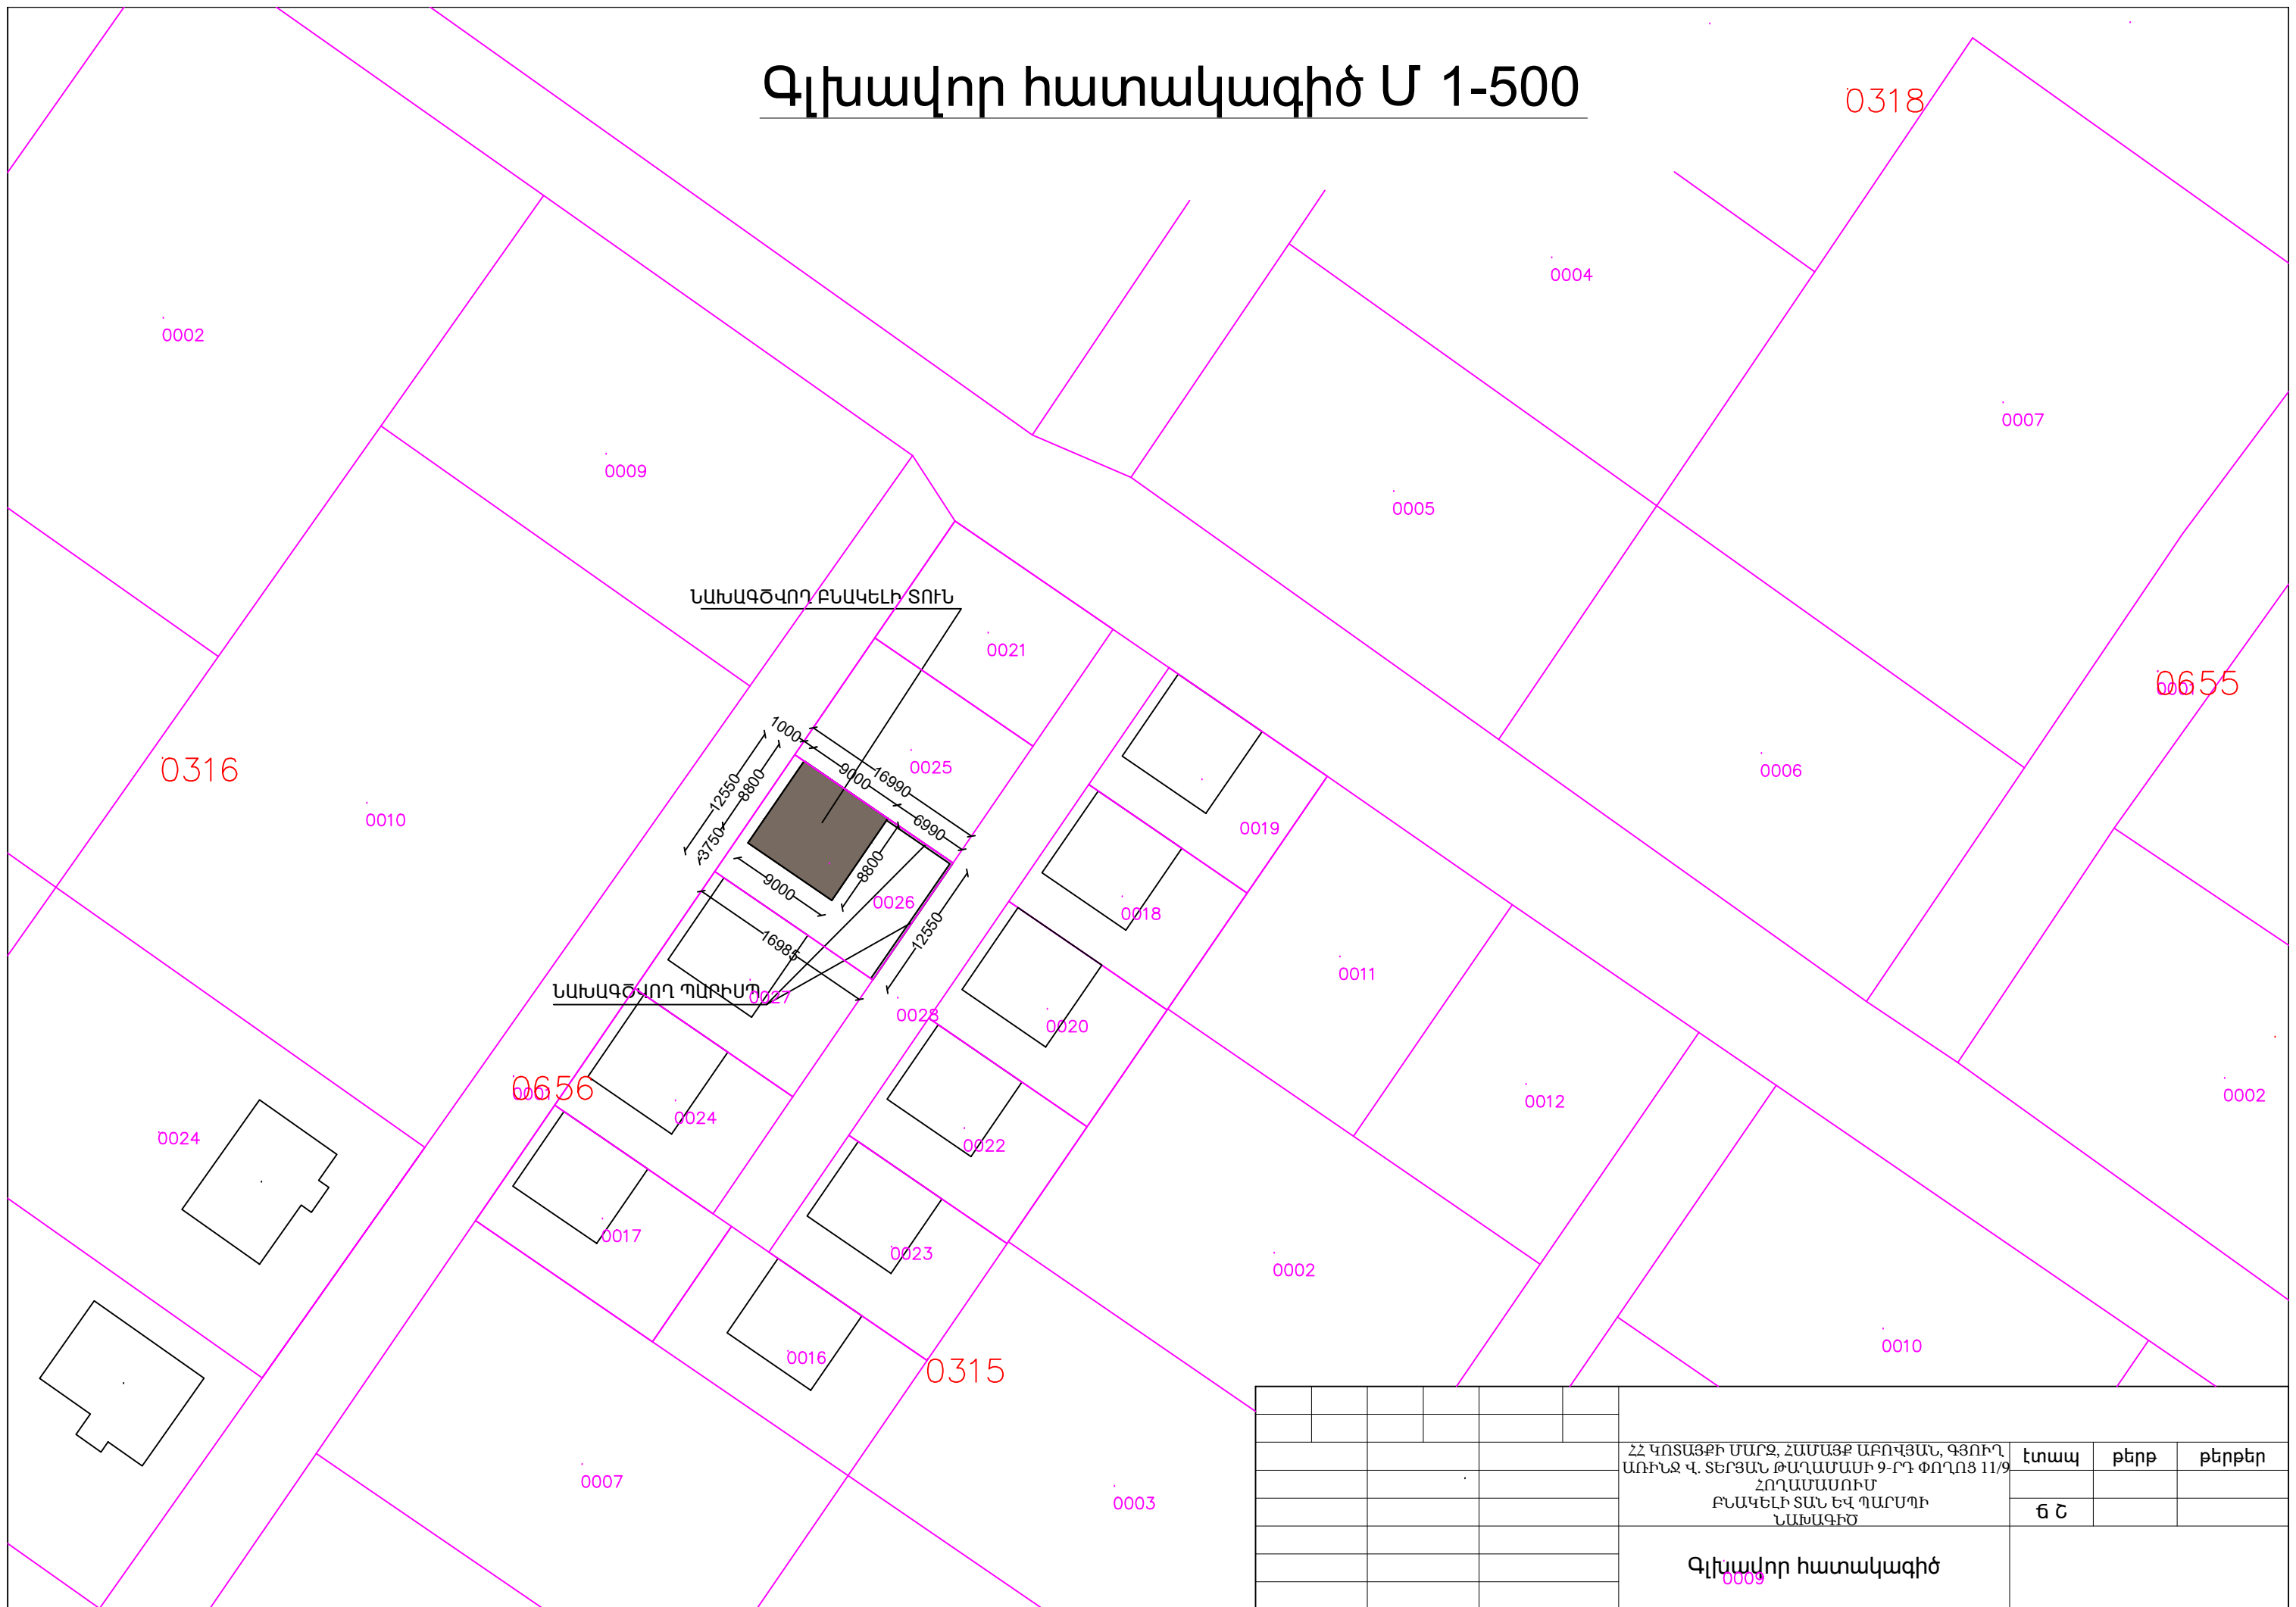


				ՀՀ ԿՈՏԱՅՔԻ ՄԱՐԶ, ՀԱՄԱՅՔ ԱՐՈՎՅԱՆ, ԳՅՈՒՂ ԱՌԻՆՋ Վ. ՏԵՐՅԱՆ ԹԱՂԱՄԱՍԻ 9-ՐԴ ՓՈՂՈՑ 11/9 ՀՈՂԱՄԱՍՈՒՄ ԲՆԱԿԵԼԻ ՏԱՆ ԵՎ ՊԱՐՍՊԻ ՆԱԽԱԳԾ			Էտապ	թերթ	թերթեր
							Ծ Շ		
				Գլխավոր հատակագիծ					

# ՆԱԽԱԳԾՎՈՂ ԲՆԱԿԵԼԻ ՏՈՒՆ

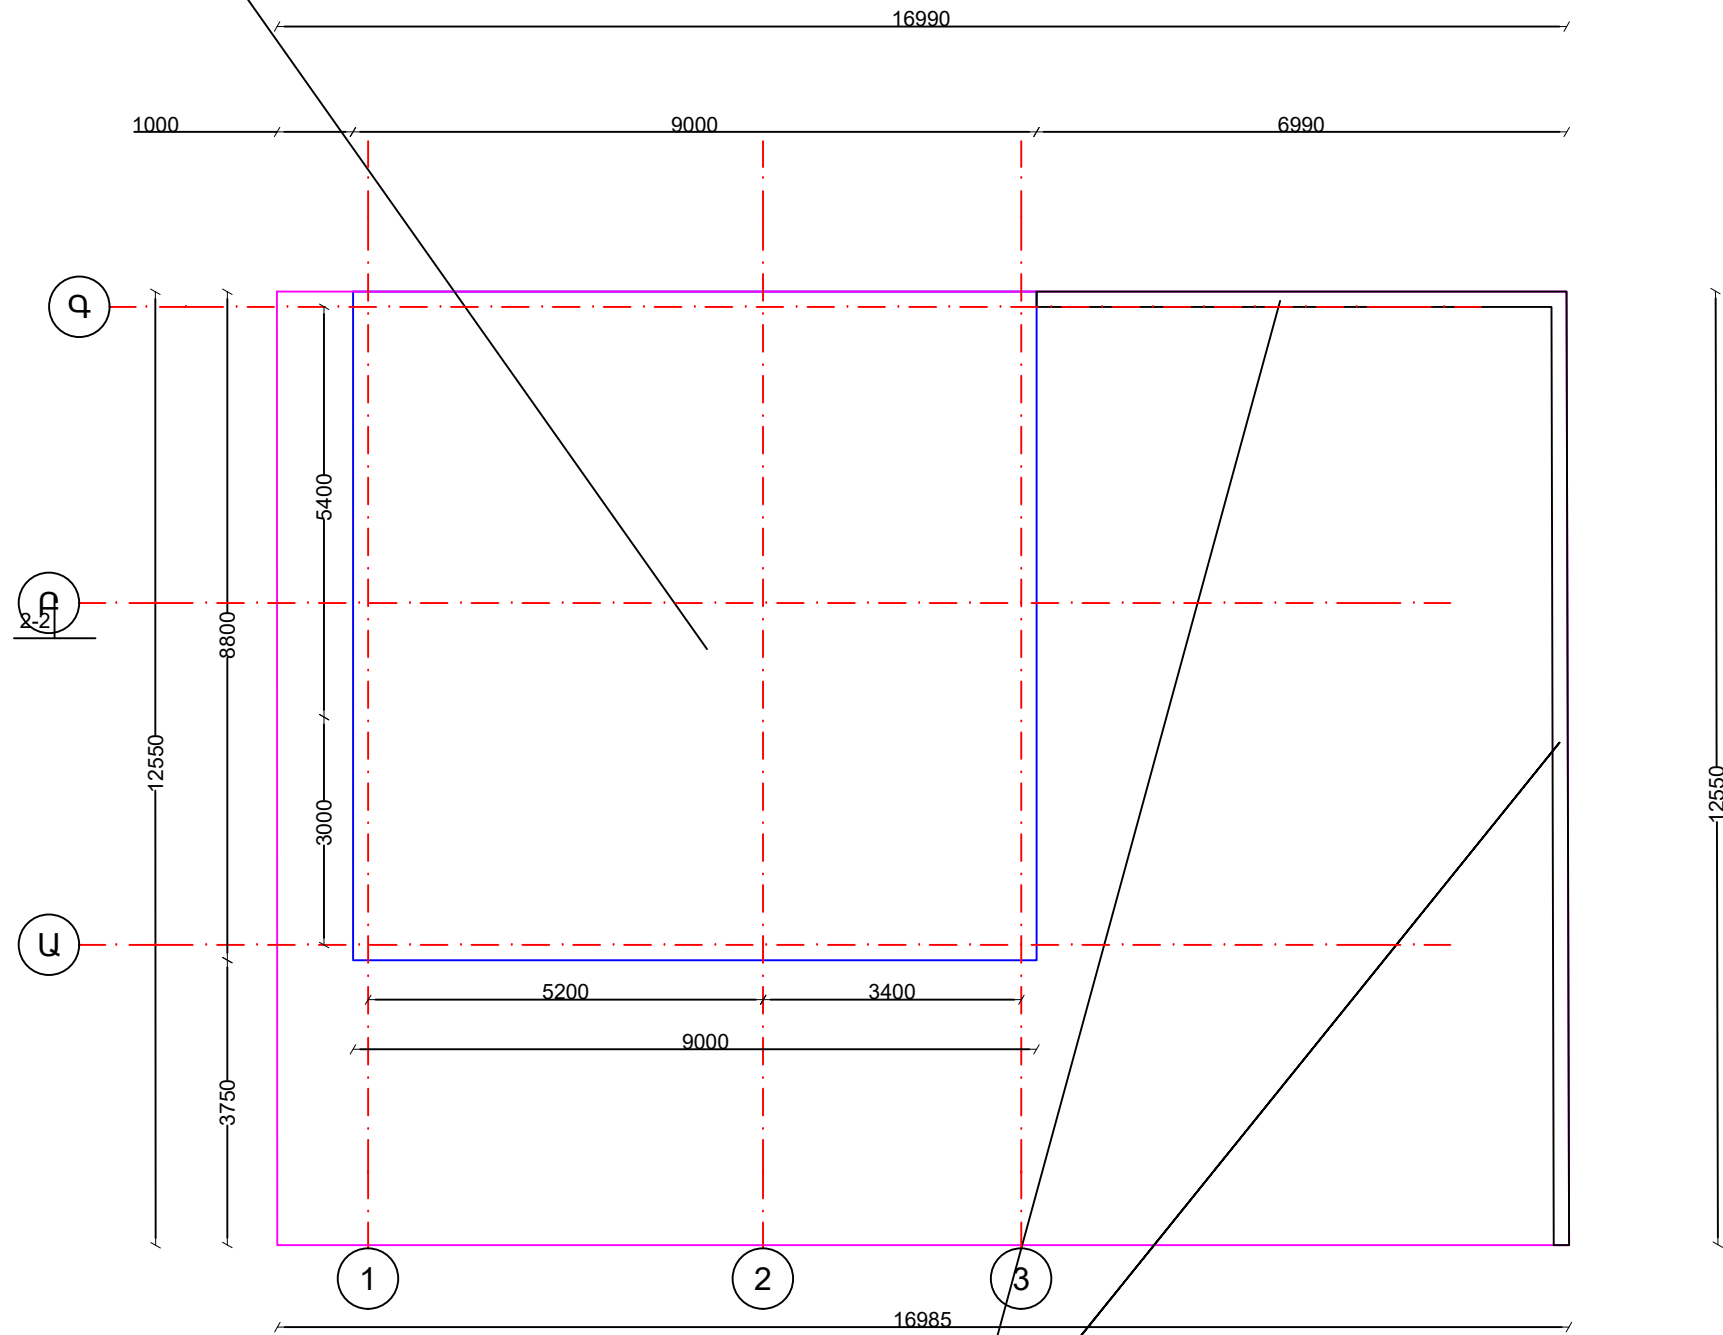


# ՆԱԽԱԳԾՎՈՂ ՊԱՐԻՍՊ

ՏՆՕՐԵՆ						
Ն.Գ.Ճ.					ՀՀ ԿՈՏԱՅՔԻ ՄԱՐԶ, ՀԱՄԱՅՔ ԱԲՈՎՅԱՆ, ԳՅՈՒՂ ԱՌԻՆՋ Վ. ՏԵՐՅԱՆ ԹԱՂԱՄԱՍԻ 9-ԸՐԻ ՓՈՂՈՑ 11/9	ՓՈՒԼ
					ՀՈՂԱՄԱՍՈՒՄ ԲՆԱԿԵԼԻ ՏԱՆ ԵՎ ՊԱՐԻՍՊԻ ՆԱԽԱԳԻԾ	ԱՆ
					ԳԼԽԱՎՈՐ ՀԱՏԱԿԱԳԻԾ	

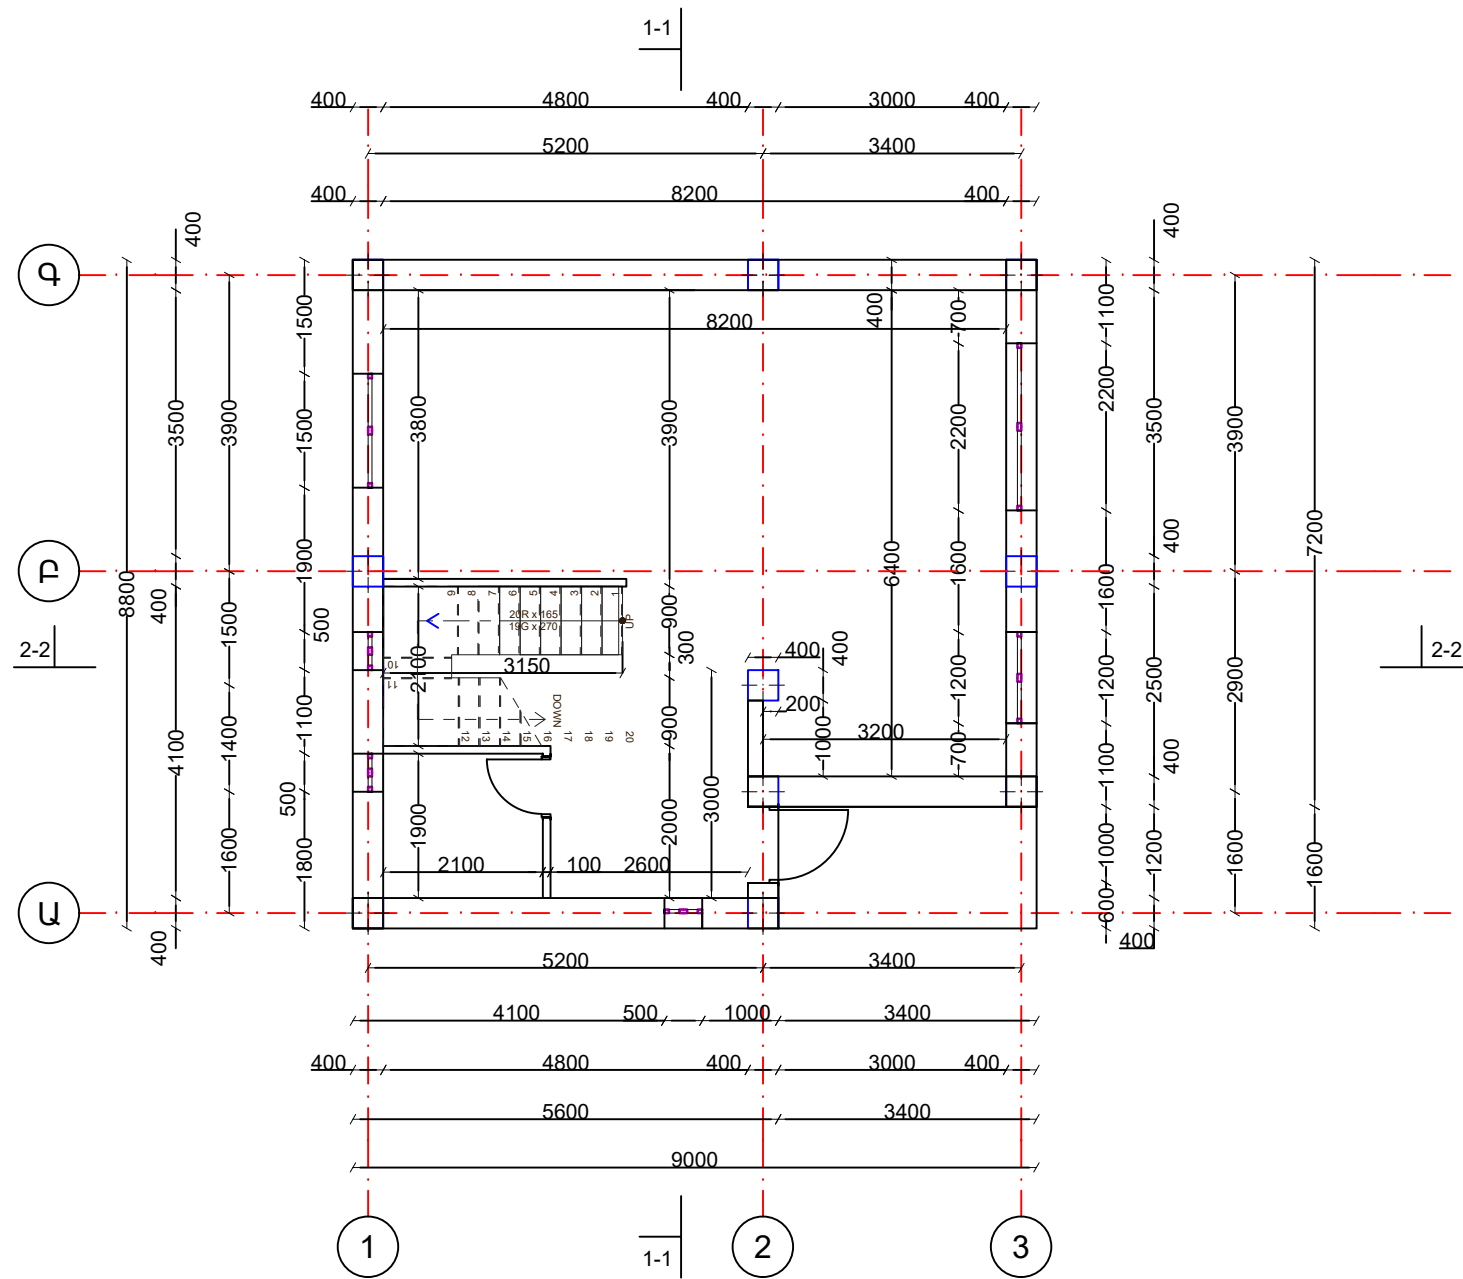


ՏՆՕՐԵՆ					
Ն.Գ.Ճ.				ՀՀ ԿՈՏԱՅՔԻ ՄԱՐԶ, ՀԱՄԱՅՔ ԱԲՈՎՅԱՆ, ԳՅՈՒՂ ԱՌԻՆՋ Վ. ՏԵՐՅԱՆ ԹԱՂԱՄԱՍԻ 9-ԸՆԴ ՓՈՂՈՑ 11/9	ՓՈՒԼ
				ՀՈՂԱՄԱՍՈՒՄ ԲՆԱԿԵԼԻ ՏԱՆ ԵՎ ՊԱՐՄՊԻ ՆԱԽԱԳԻԾ	ԹԵՐԹ
				ՀԱՏԱԿԱԳԻԾ 0,00 ՆԻՇԻ ՎՐԱՍ 1 : 100	ԹԵՐԹԵՐ




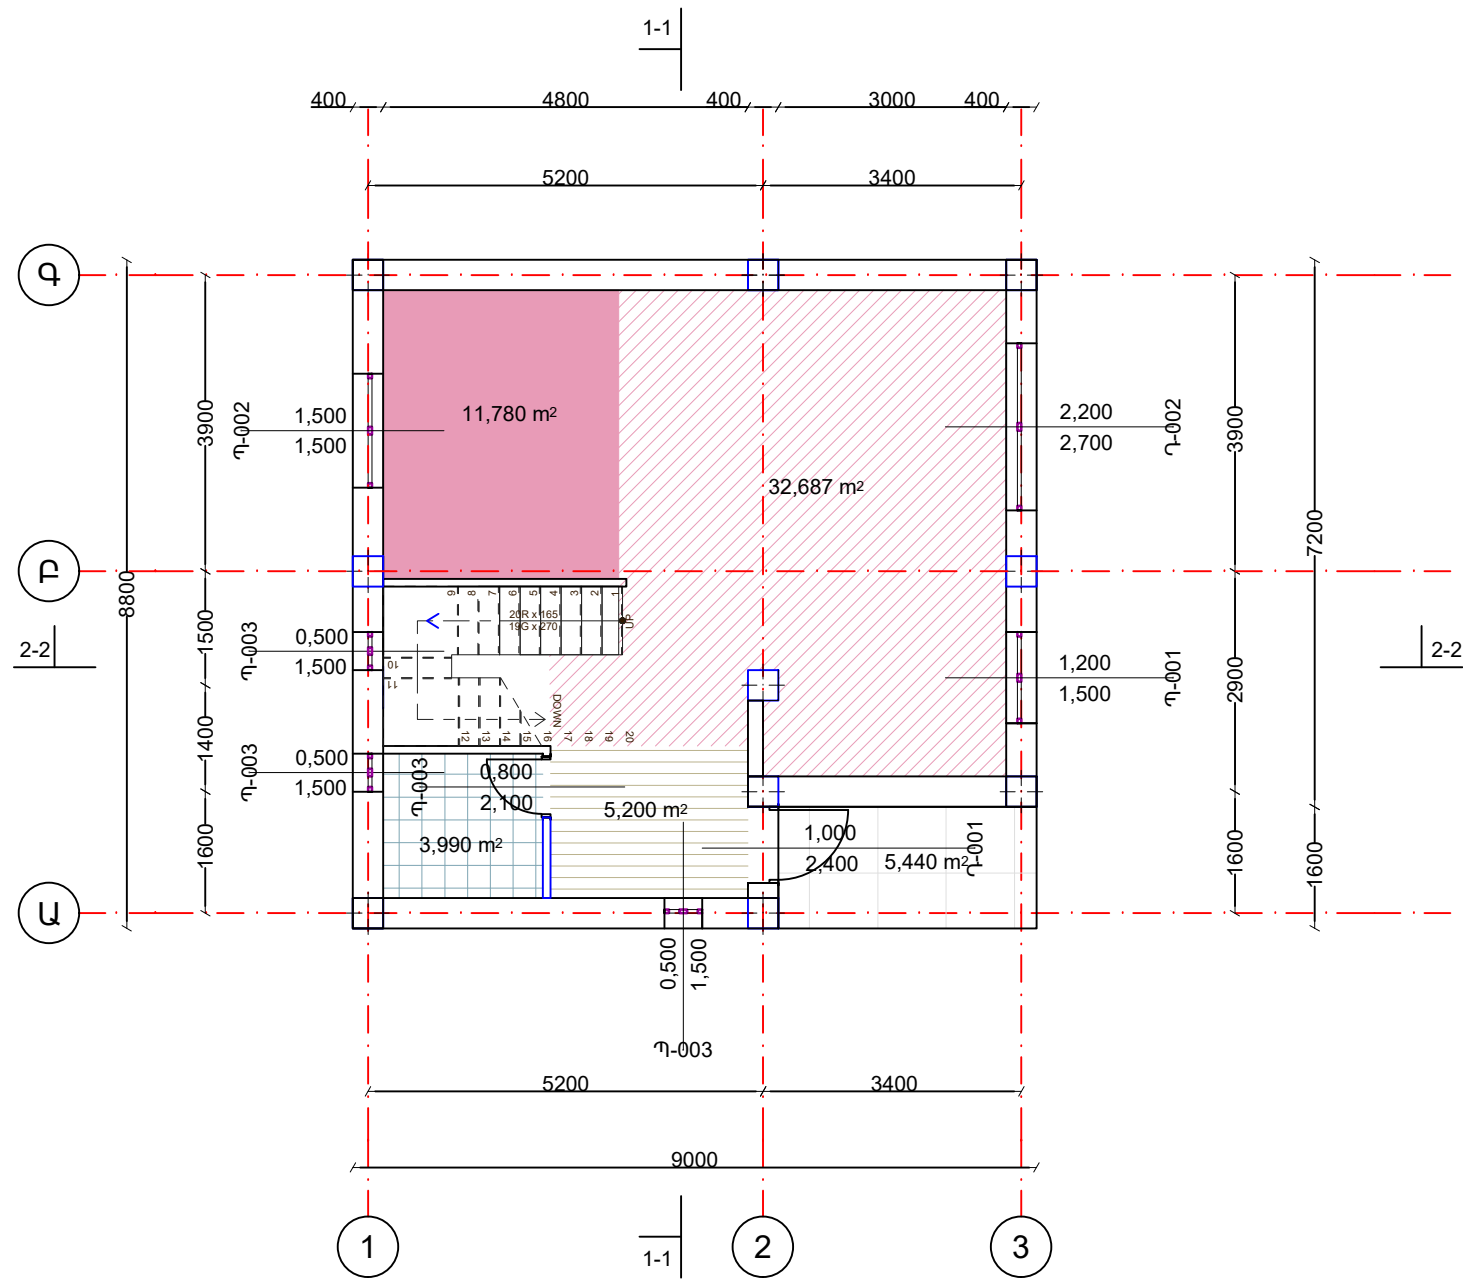


ՏՆՕՐԵՆ					
Ն.Գ.Ճ.				ՀՀ ԿՈՏԱՅՔԻ ՄԱՐԶ, ՀԱՄԱՅՔ ԱԲՈՎՅԱՆ, ԳՅՈՒՂ ԱՌԻՆՋ Վ. ՏԵՐՅԱՆ ԹԱՂԱՄԱՍԻ 9-ՐԻ ՓՈՂՈՑ 11/9	ՓՈՒԼ
				ՀՈՂԱՄԱՍՈՒՄ ԲՆԱԿԵԼԻ ՏԱՆ ԵՎ ՊԱՐՄՊԻ ՆԱԽԱԳԻԾ	ԹԵՐԹ
				ՀԱՏԱԿԱԳԻԾ 0,00 ՆԻՇԻ ՎՐԱ ՄԱՍՆԱԳԻՐ Մ 1 : 100	ԹԵՐԹԵՐ

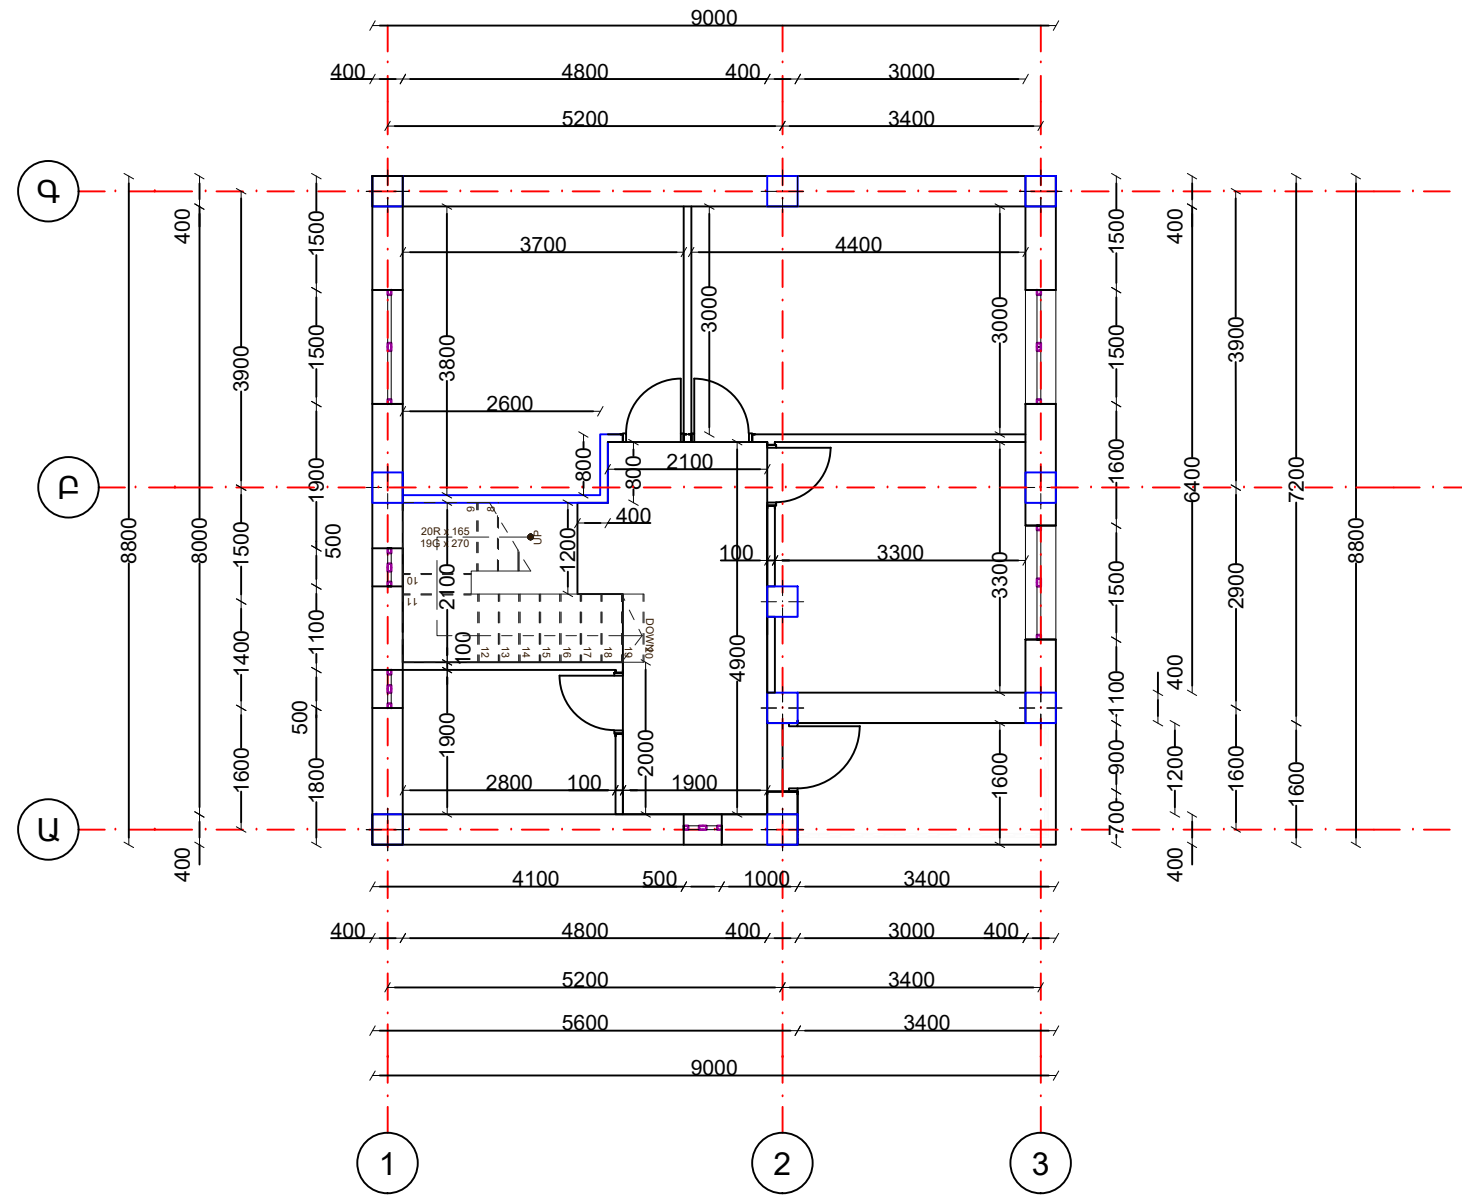


ՏՆՕՐԵՆ					
Ն.Գ.Ճ.				ՀՀ ԿՈՏԱՅՔԻ ՄԱՐԶ, ՀԱՄԱՅՔ ԱԲՈՎՅԱՆ, ԳՅՈՒՂ ԱՌԻՆՋ Վ. ՏԵՐՅԱՆ ԹԱՂԱՄԱՍԻ 9-ԸՆԴ ՓՈՂՈՑ 11/9	ՓՈՒԼ
				ՀՈՂԱՄԱՍՈՒՄ ԲՆԱԿԵԼԻ ՏԱՆ ԵՎ ՊԱՐՄՊԻ ՆԱԽԱԳԻԾ	ԹԵՐԹ
				ՀԱՏԱԿԱԳԻԾ +3,30 ՆԻՇԻ ՎՐԱ	ԹԵՐԹԵՐ

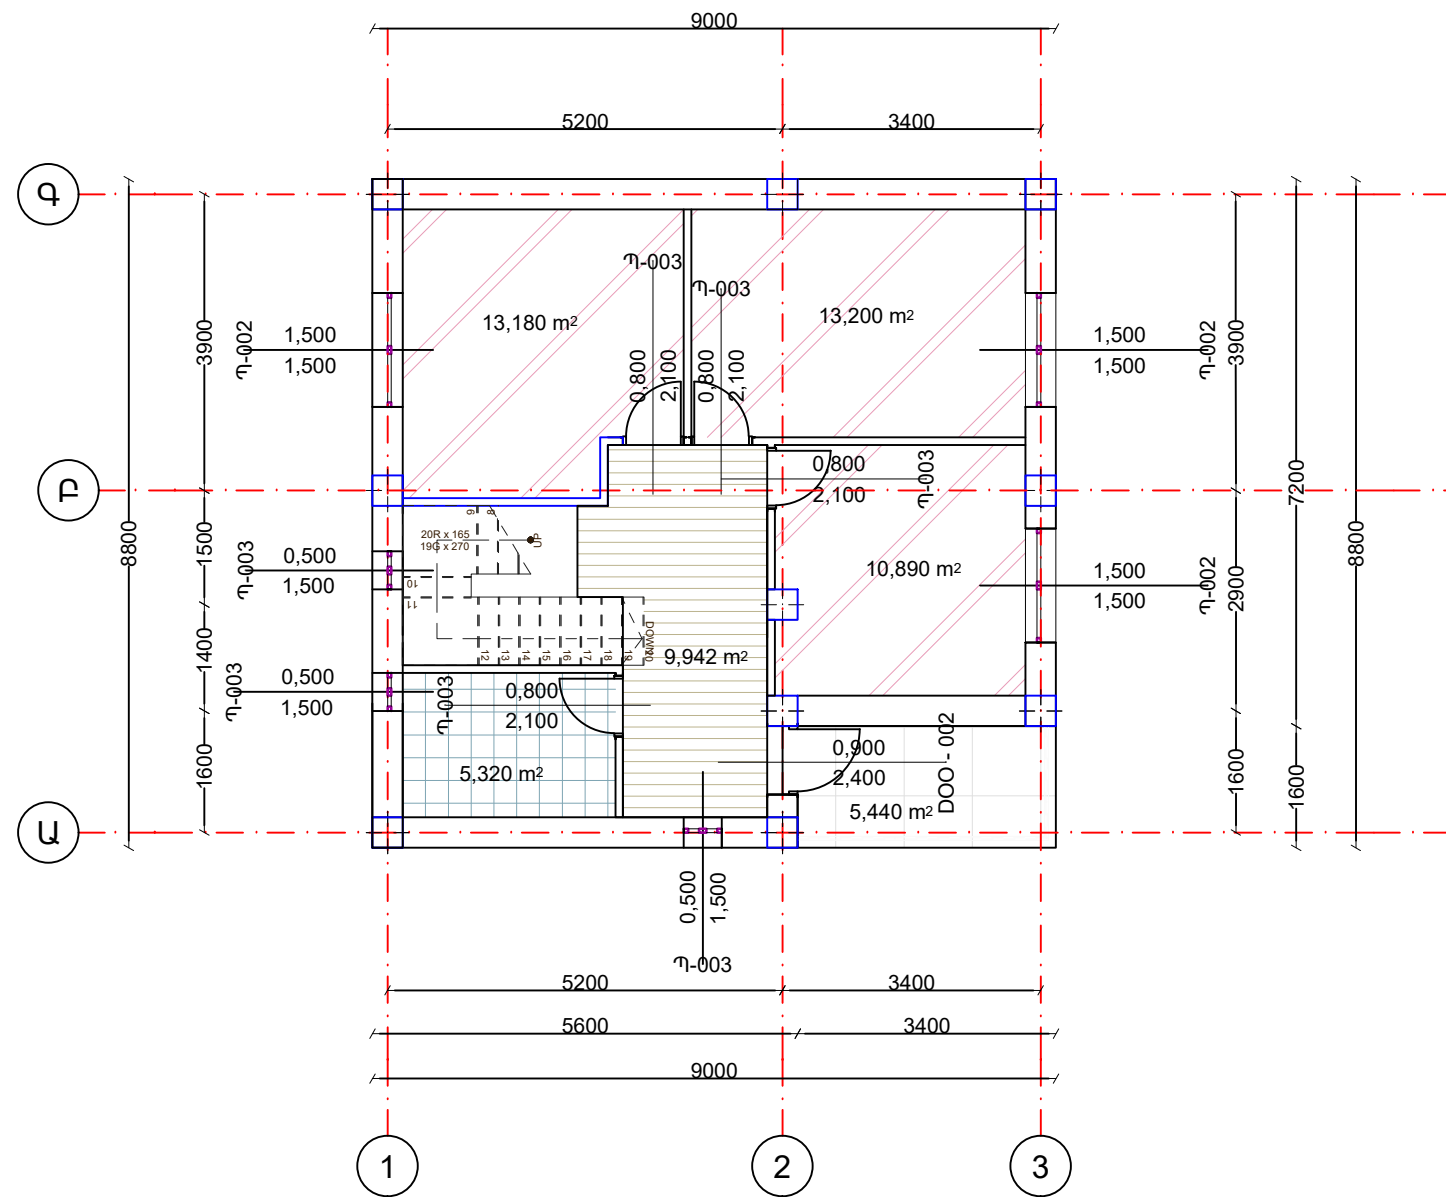

ՏՆՕՐԵՆ					
Ն.Գ.Ճ.				ՀՀ ԿՈՏԱՅՔԻ ՄԱՐԶ, ՀԱՄԱՅՔ ԱԲՈՎՅԱՆ, ԳՅՈՒՂ ԱՌԻՆՋ Վ. ՏԵՐՅԱՆ ԹԱՂԱՄԱՍԻ 9-ՐԴ ՓՈՂՈՑ 11/9	ՓՈՒԼ
				ՀՈՂԱՄԱՍՈՒՄ ԲՆԱԿԵԼԻ ՏԱՆ ԵՎ ՊԱՐՄՊԻ ՆԱԽԱԳԻԾ	ԹԵՐԹ
				ՀԱՏԱԿԱԳԻԾ +3,30 ՆԻՇԻ ՎՐԱ ՄԱՍՆԱԳԻՐ Մ 1 : 100	ԹԵՐԹԵՐ

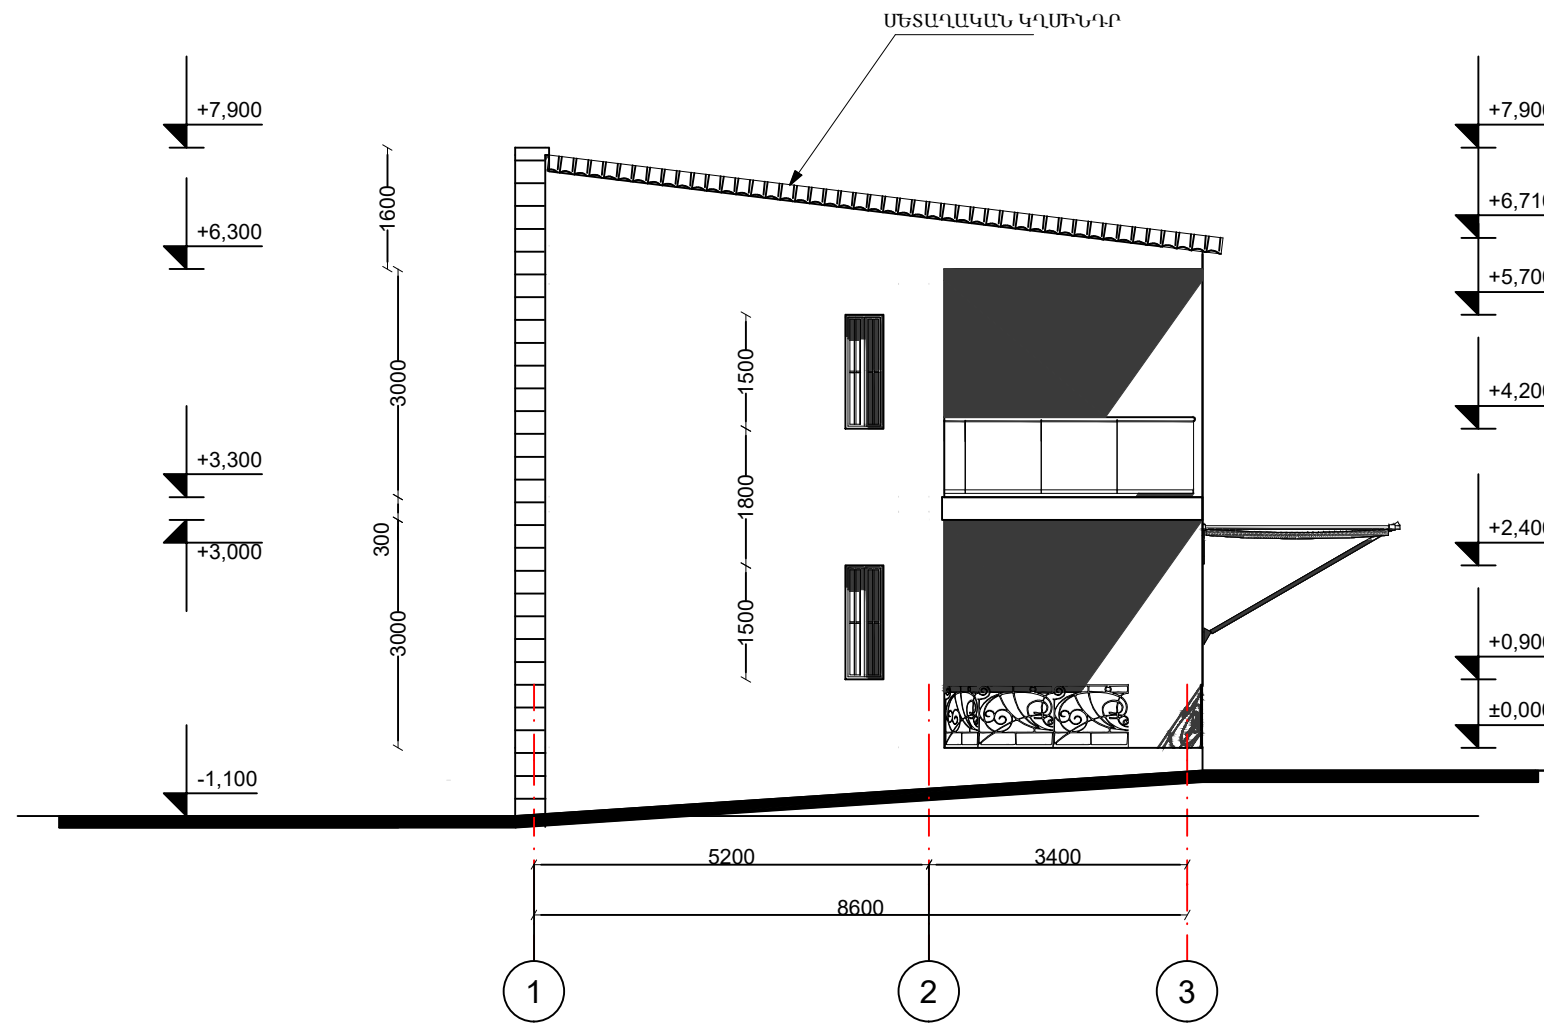


ՏՆՕՐԵՆ						
Ն.Գ.Ճ.				ՀՀ ԿՈՏԱՅՔԻ ՄԱՐԶ, ՀԱՄԱՅՔ ԱԲՈՎՅԱՆ, ԳՅՈՒՂ ԱՌԻՆՋ Վ. ՏԵՐՅԱՆ ԹԱՂԱՄԱՍԻ 9-ՐԻ ՓՈՂՈՑ 11/9	ՓՈՒԼ	ԹԵՐԹ
				ՀՈՂԱՄԱՍՈՒՄ ԲՆԱԿԵԼԻ ՏԱՆ ԵՎ ՊԱՐՄՊԻ ՆԱԽԱԳԻԾ	ԱՆ	9
				ՃԱԿԱՏ 1-3 Ս 1 : 100	«ԱՐԽԻ-ՏՈՒՐ» ՍՊԸ	

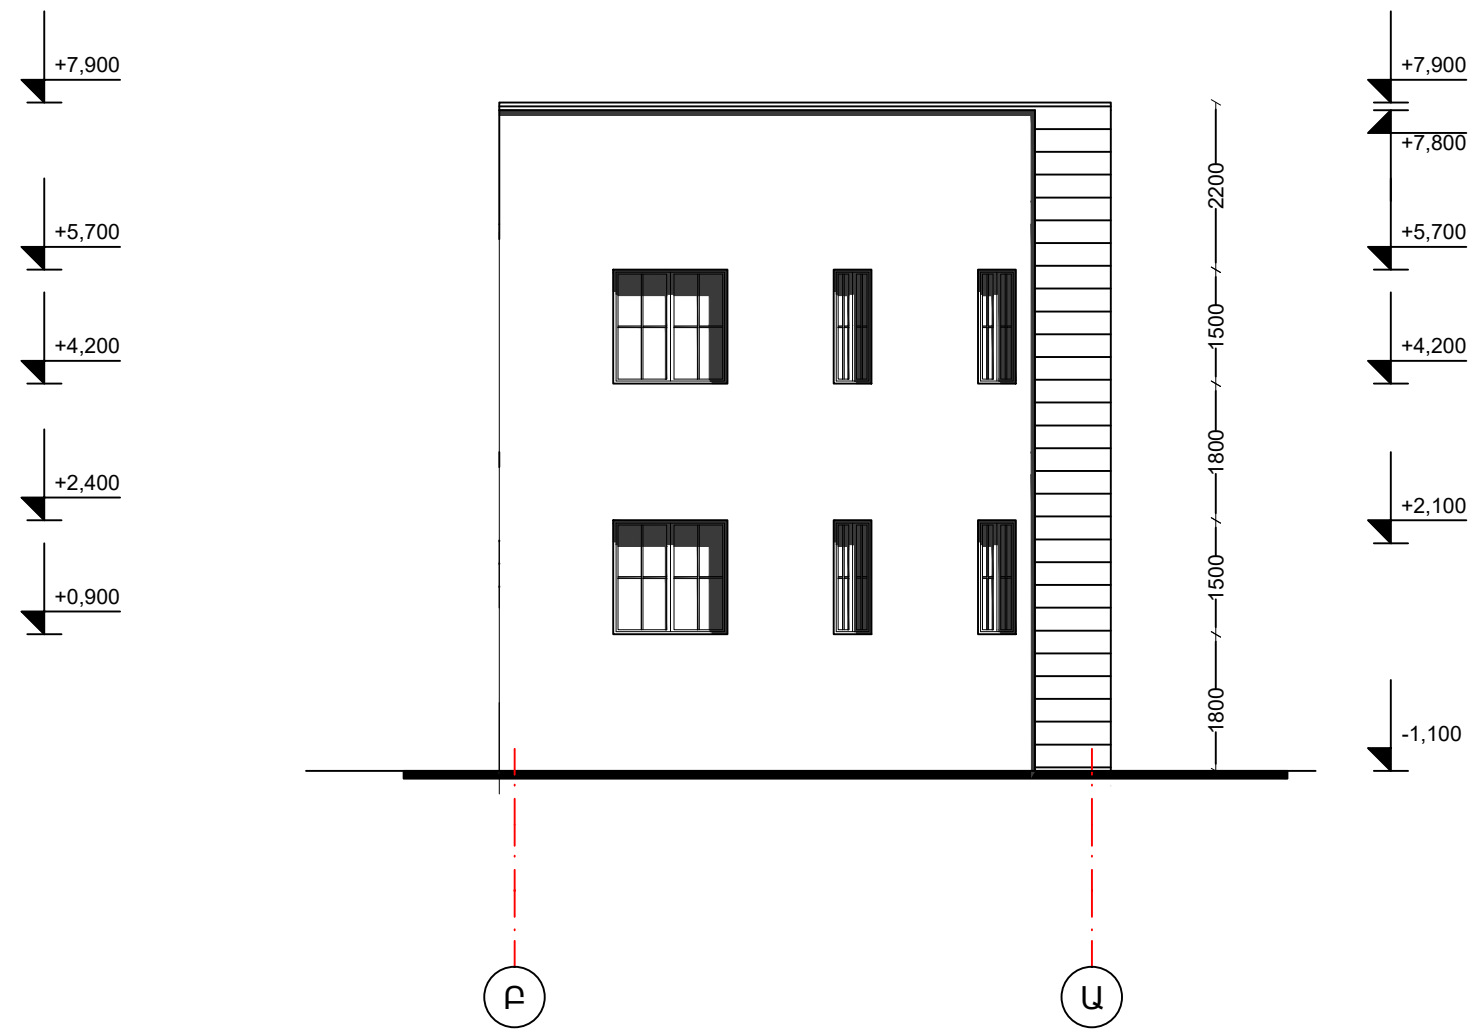


ՏՆՕՐԵՆ					
Ն.Գ.Ճ.				ՀՀ ԿՈՏԱՅՔԻ ՄԱՐԶ, ՀԱՄԱՅՔ ԱԲՈՎՅԱՆ, ԳՅՈՒՂ ԱՌԻՆՋ Վ. ՏԵՐՅԱՆ ԹԱՂԱՄԱՍԻ 9-Ը ՓՈՂՈՑ 11/9	ՓՈՒԼ
				ՀՈՂԱՄԱՍՈՒՄ ԲՆԱԿԵԼԻ ՏԱՆ ԵՎ ՊԱՐՄՊԻ ՆԱԽԱԳԻԾ	ԹԵՐԹ 10
				ՃԱԿԱՏ Գ-Ա Մ 1 : 100	ԹԵՐԹԵՐ
					«ԱՐԽԻ-ՏՈՒՐ» ՍՊԸ



ՏՆՕՐԵՆ					
Ն.Գ.Ճ.				ՀՀ ԿՈՏԱՅՔԻ ՄԱՐԶ, ՀԱՄԱՅՔ ԱԲՈՎՅԱՆ, ԳՅՈՒՂ ԱՌԻՆՋ Վ. ՏԵՐՅԱՆ ԹԱՂԱՄԱՍԻ 9-ՐԴ ՓՈՂՈՑ 11/9	ՓՈՒԼ
				ՀՈՂԱՄԱՍՈՒՄ ԲՆԱԿԵԼԻ ՏԱՆ ԵՎ ՊԱՐՄՊԻ ՆԱԽԱԳԻԾ	ԹԵՐԹ 11
				ՃԱԿԱՏ Ա-Գ Մ 1 : 100	«ԱՐԽԻ-ՏՈՒՐ» ՍՊԸ

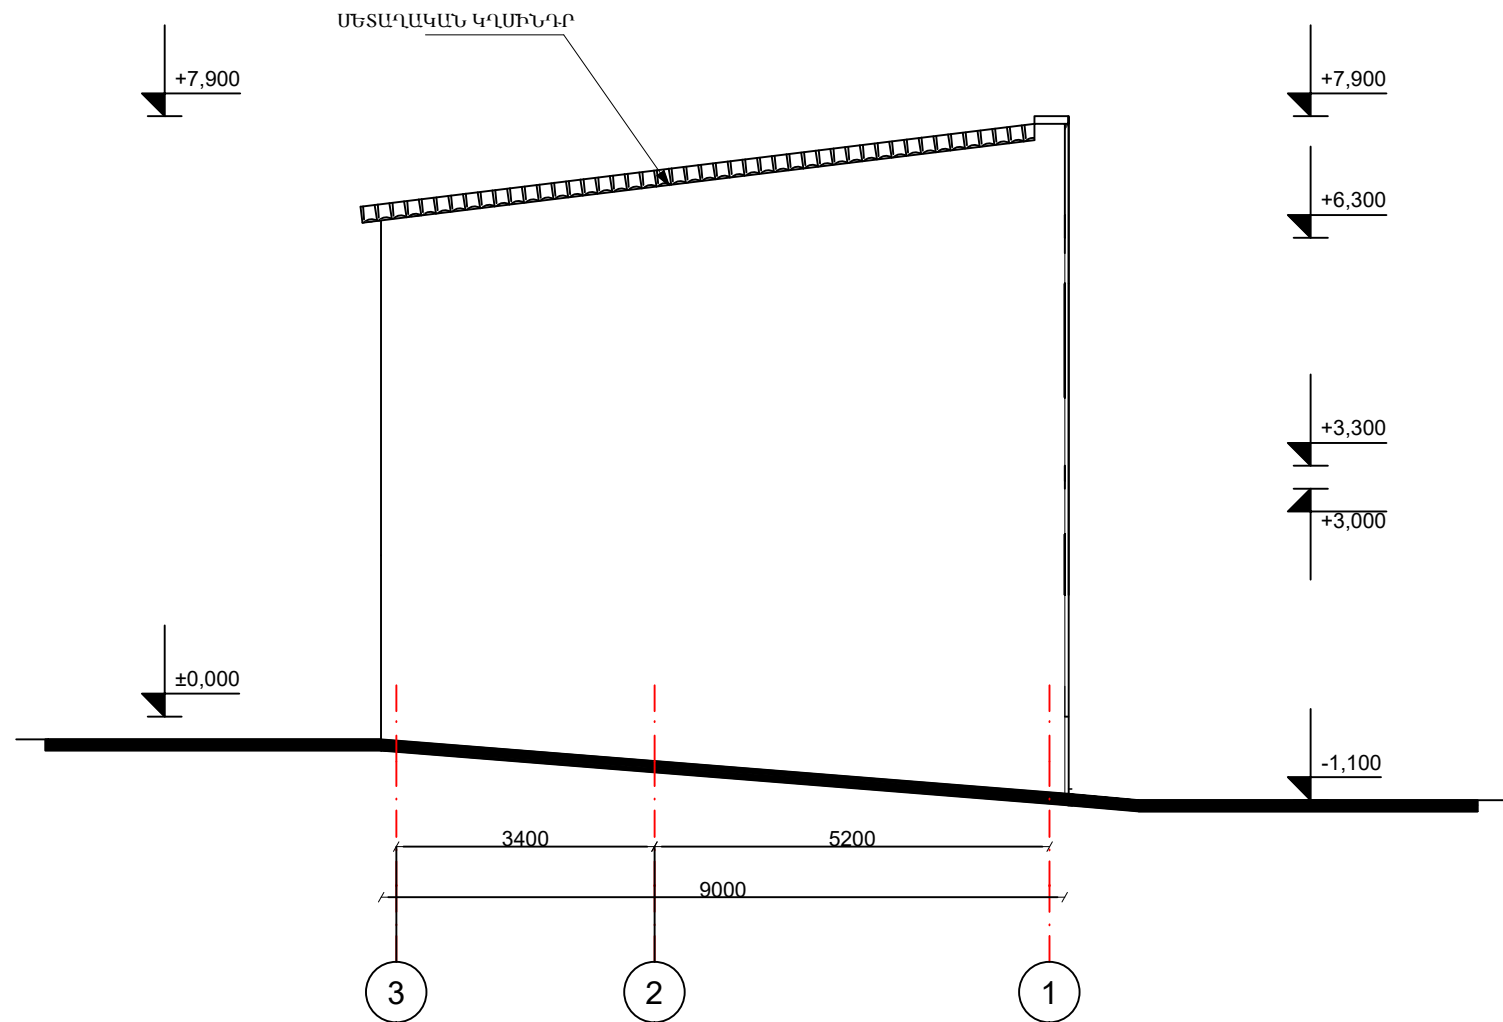

ՏՆՕՐԵՆ						
Ն.Գ.Ճ.				ՀՀ ԿՈՏԱՅՔԻ ՄԱՐԶ, ՀԱՄԱՅՔ ԱԲՈՎՅԱՆ, ԳՅՈՒՂ ԱՌԻՆՋ Վ. ՏԵՐՅԱՆ ԹԱՂԱՄԱՍԻ 9-ԸՐԻ ՓՈՂՈՑ 11/9	ՓՈՒԼ	ԹԵՐԹ
				ՀՈՂԱՄԱՍՈՒՄ ԲՆԱԿԵԼԻ ՏԱՆ ԵՎ ՊԱՐՄՊԻ ՆԱԽԱԳԻԾ	ԱՆ	12
				ՃԱԿԱՏ 3-1 Մ 1 : 100	«ԱՐԽԻ-ՏՈՒՐ» ՍՊԸ	

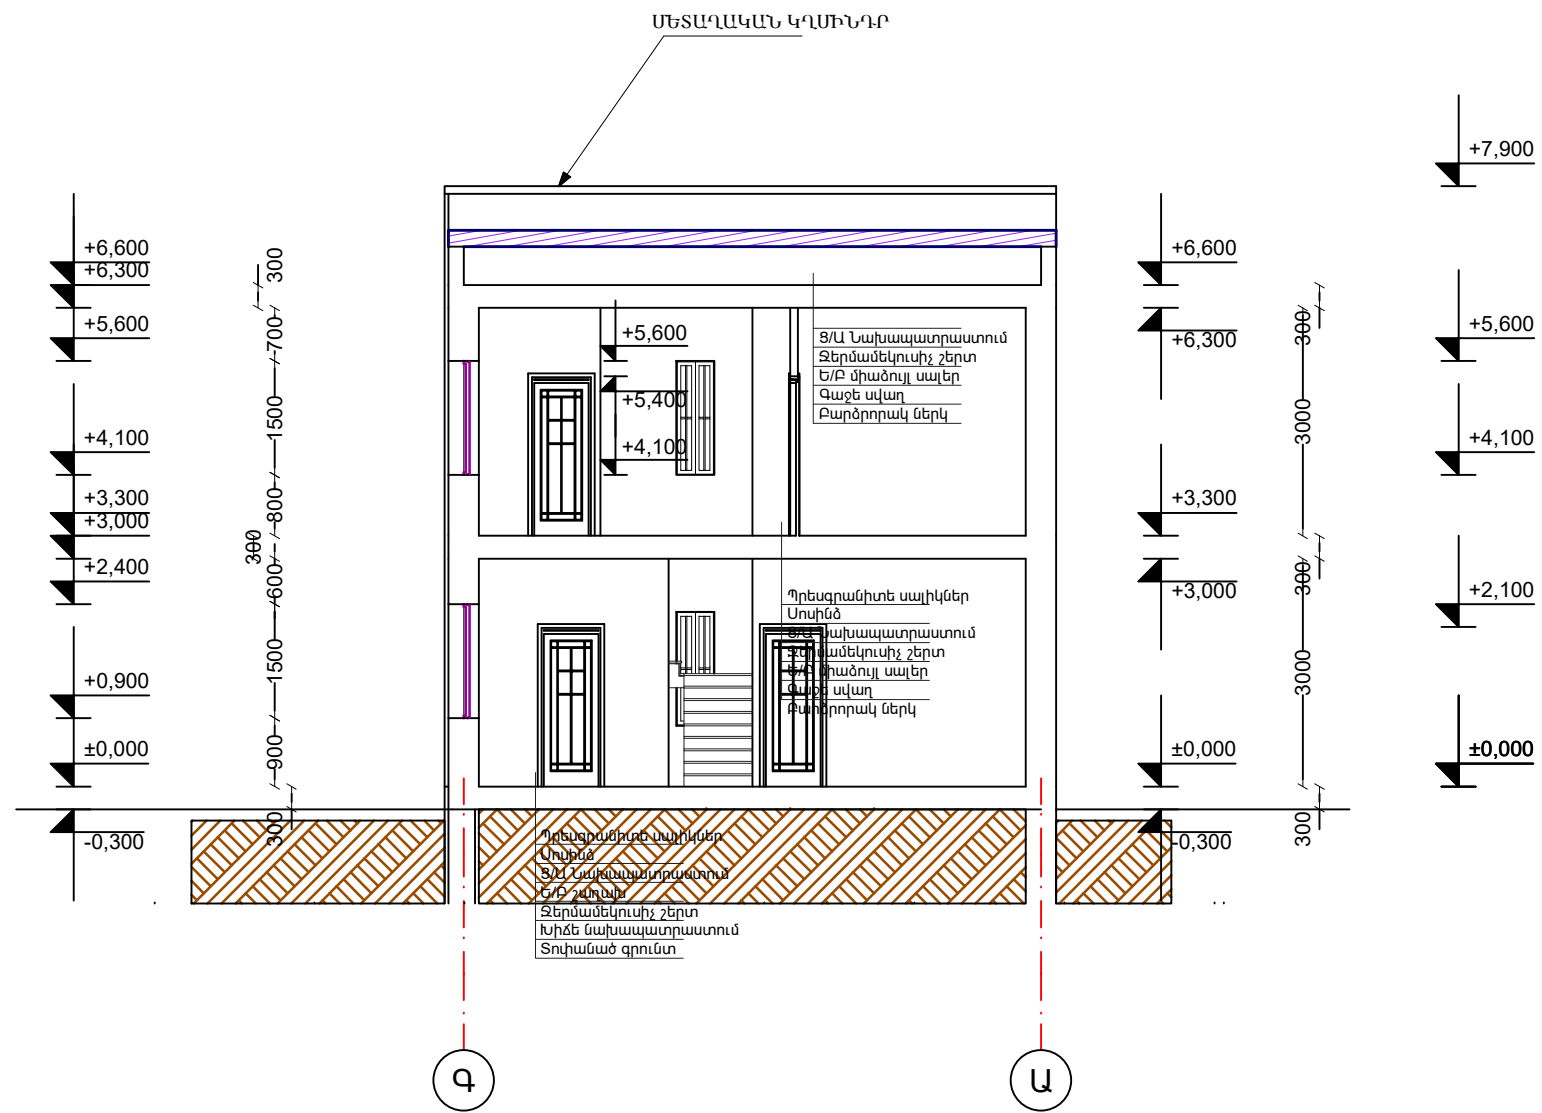

ՏՆՕՐԵՆ					
Ն.Գ.Ճ.				ՀՀ ԿՈՏԱՅՔԻ ՄԱՐԶ, ՀԱՄԱՅՔ ԱԲՈՎՅԱՆ, ԳՅՈՒՂ ԱՌԻՆՋ Վ. ՏԵՐՅԱՆ ԹԱՂԱՄԱՍԻ 9-Ի ՓՈՂՈՑ 11/9	ՓՈՒԼ
				ՀՈՂԱՄԱՍՈՒՄ ԲՆԱԿԵԼԻ ՏԱՆ ԵՎ ՊԱՐՄՊԻ ՆԱԽԱԳԻԾ	ԹԵՐԹ 14
				ԿՏՐՎԱԾՔ 2-2 Ս 1 : 100	ԹԵՐԹԵՐ
					«ԱՌԽԻ-ՏՈՒՐ» ՍՊԸ