

ԿՈՏԱՅՔ 2024

Մարզ Կոտայք, համայնք Աբովյան Աբովյան քաղաք 5-րդ միկրոշրջանի 1-ին թաղամաս 124 հողամաս

ԿԱՌՈՒՑԱՊԱՏՈՂ՝ ԱՐԹՈՒՐ ԶԱՂԱՍԲԱՆՅԱՆ ԱՆԴՐԱՆԻԿԻ

ՊԱՐՄՊԻ ԿԱՌՈՒՑՄԱՆ
ԷՍՔԻԶԱՅԻՆ ԱՇԽԱՏԱՆՔ ՆԱԽԱԳԻԾ

Մարզ Կոտայք, համայնք Աբովյան Աբովյան քաղաք
5-րդ միկրոշրջանի 1-ին թաղամաս 124 հողամաս





Գլխավոր հատակագիծ Մ 1:2000

Քննարկվող հողամաս


Բացատրագիր

Մարզ Կոտայք, համայնք Մարզ Կոտայք, համայնք Աբովյան
Աբովյան քաղաք 5-րդ միկրոշրջանի 1-ին թաղամաս 124
հողամասում նախատեսվում է կառուցել պարիսպ:
Պարիսպի բարձրությունը (2.4)մ:Պարսպի պարագծային
չափերը 92.0զմ:
Վկայական N07092022-07-0086
Կադաստրային ծածկագիր 07-002-0039-0787
Հողատարածքի մակերեսը 0.0525(հա)

0039

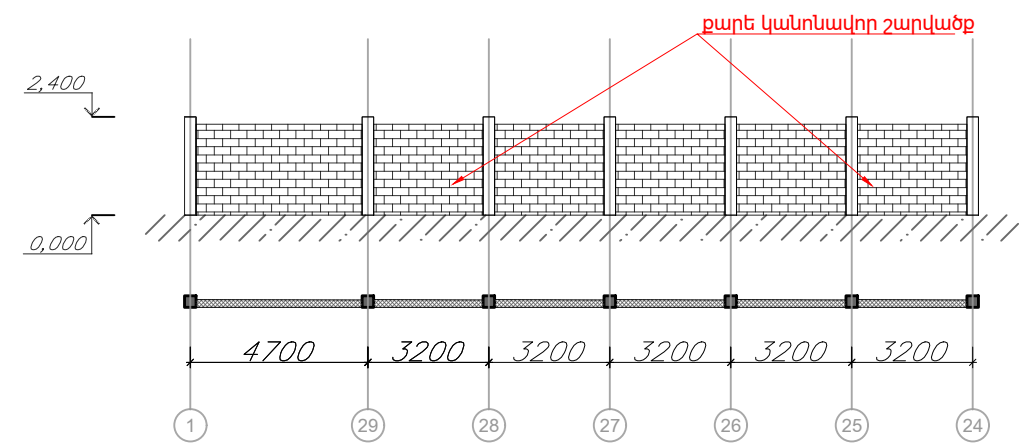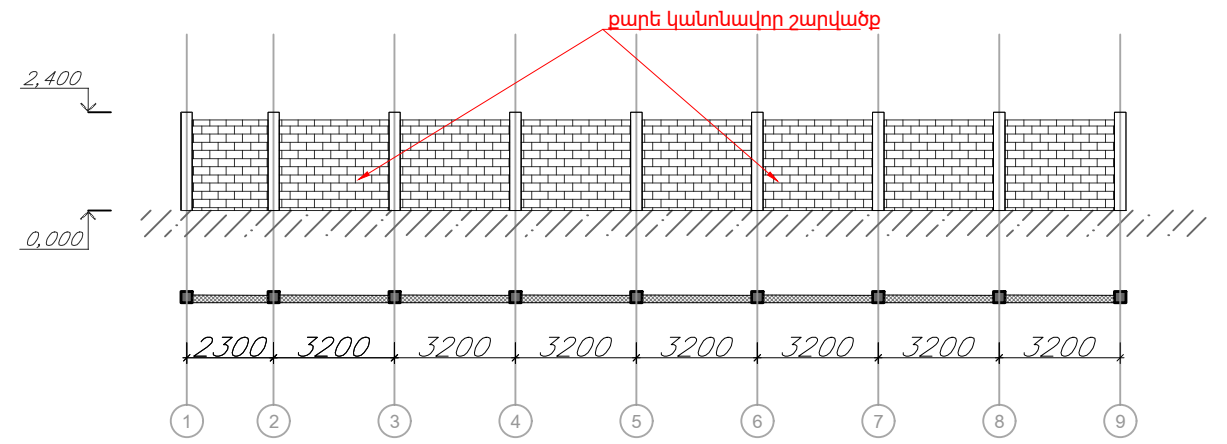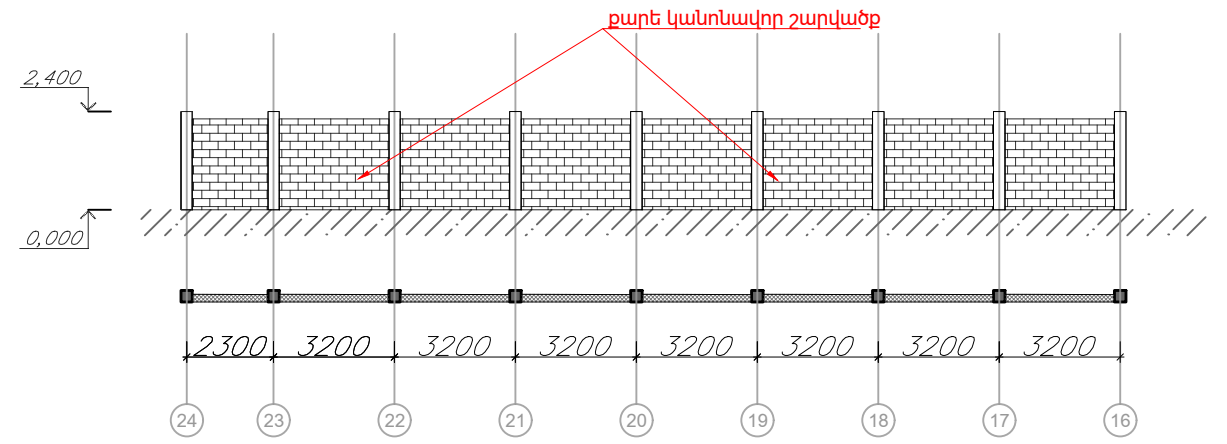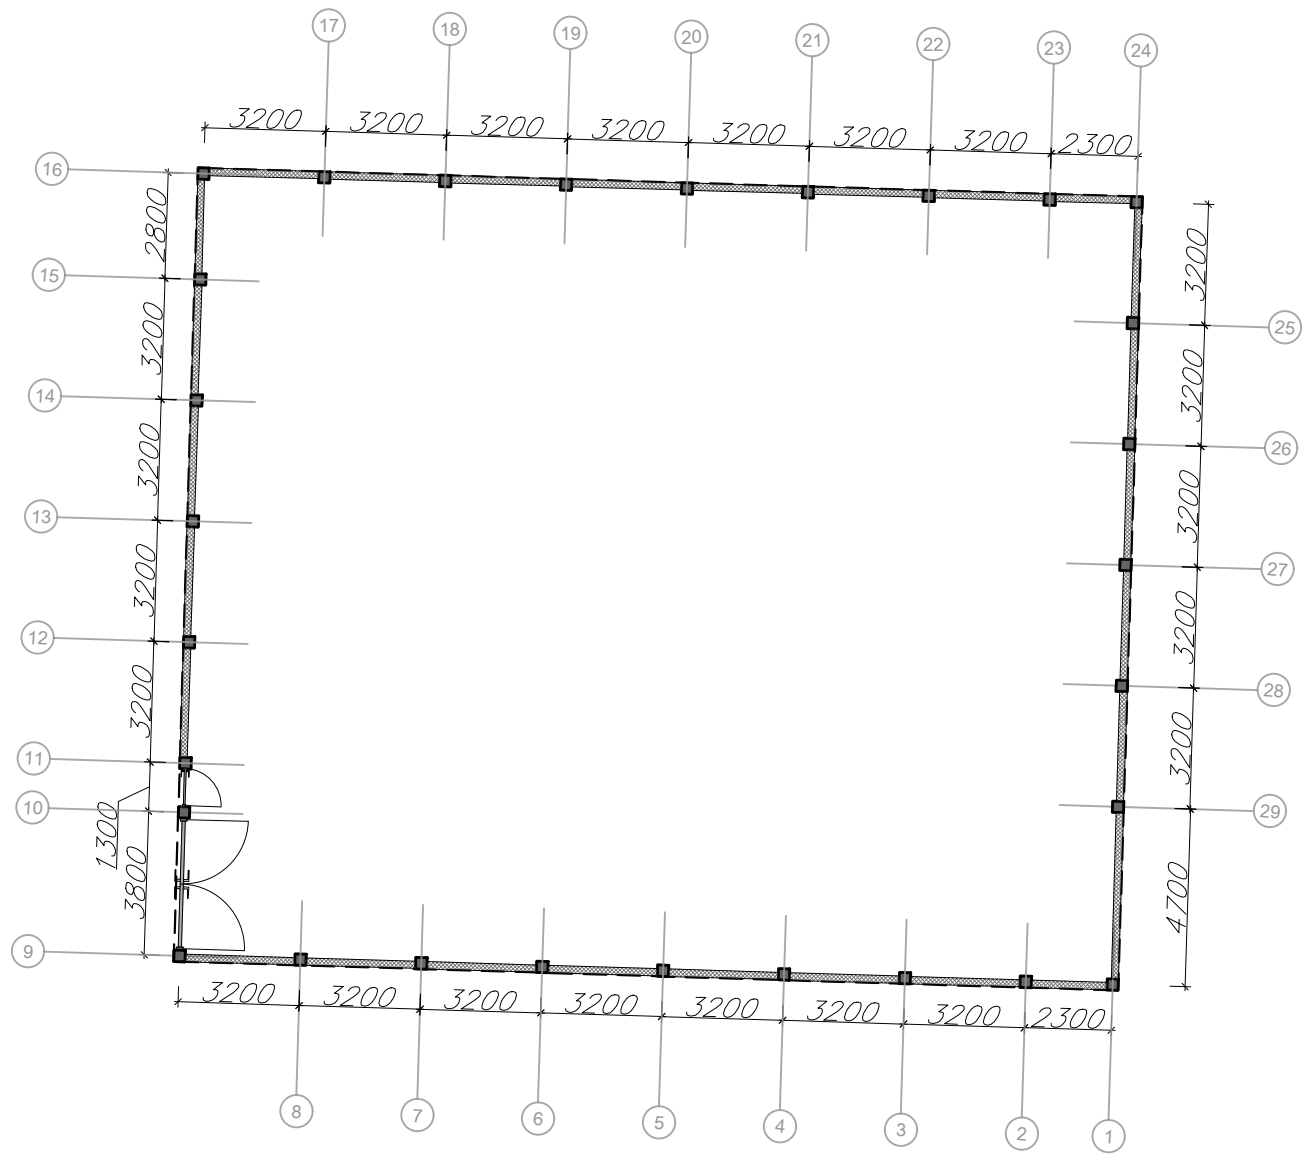

դեկորատիվ տարրերով երկաթաբետոնե և դարպաս

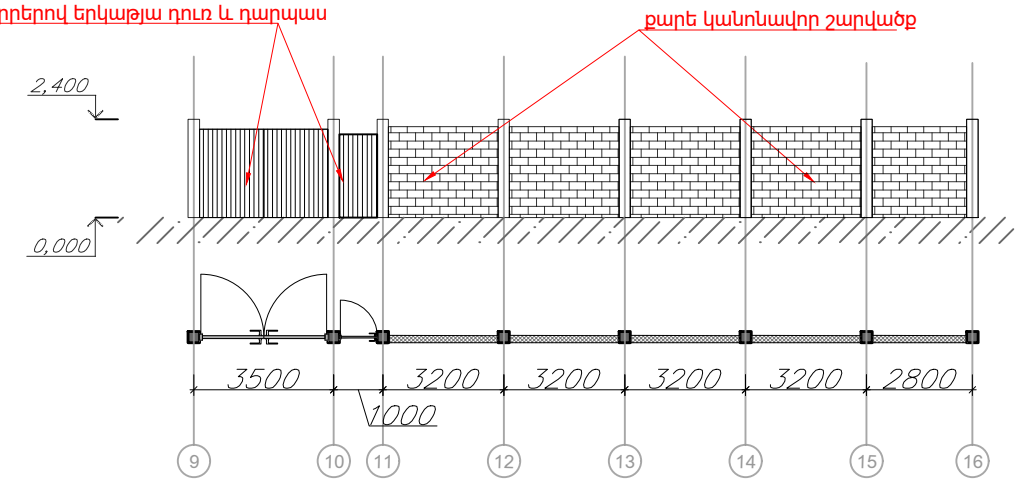



ՀԱՅԱՍՏԱՆԻ ՀԱՆՐԱՊԵՏՈՒԹՅՈՒՆ

ՎԿԱՅԱԿԱՆ

ԱՆՇԱՐԺ ԳՈՒՅՔԻ ՆԿԱՏԱՄԱՔ ԻՐԱՎՈՒՆՔՆԵՐԻ
ՊԵՏԱԿԱՆ ԳՐԱՆՑՄԱՆ



Կադաստրի
կոմիտե

Սույն վկայականով հաստատվում է 7 սեպտեմբերի 2022 թվականին գույքի նկատմամբ իրավունքների պետական գրանցման միասնական մատյանում կատարված անշարժ գույքի նկատմամբ իրավունքի պետական գրանցումը հետևյալ տվյալներով.

1. ԳՐԱՆՑՎԱԾ ԻՐԱՎՈՒՆՔԻ ՍՈՒԲՅԵԿՏ(ՆԵՐ)

ԱՐԹՈՒՐ ԶԱՂԱՍԲԱՆՅԱՆ ԱՆԴՐԱՆԻԿԻ

2. ԱՆՇԱՐԺ ԳՈՒՅՔԻ ԳՏՆՎԵԼՈՒ ՎԱՅՐԸ ԵՎ ԱՆՎԱՆՈՒՄԸ

Մարզ Կոտայք, համայնք Աբովյան Աբովյան ք. 5-րդ միկրոշրջանի 1-ին թաղամաս 124 հողամաս

3. ԳՐԱՆՑՄԱՆ ՀԱՄԱՐ ՀԻՄՔ ՀԱՆԴԻՍԱՑԱԾ ՓԱՍՏԱԹՂԹԵՐԸ

Աճուրդ վաճառքի պայմանագիր 02.9.2022թ. թիվ 9465

4. ՀՈՂԱՄԱՍԻ ԲՆՈՒԹԱԳՐԵՐԸ

Կադաստրային ծածկագիրը՝ 07-002-0039-0787

Մակերեսի չափը (հա)՝ 0.0525

Նպատակային նշանակությունը՝ բնակավայրերի

Գործառնական նշանակությունը կամ հողատեսքը՝ Բնակելի կառուցապատման

Գրանցված իրավունքի տեսակը՝ ՍԵՓԱԿԱՆՈՒԹՅՈՒՆ

ՎԿԱՅԱԿԱՆ N 07092022-07-0086, գաղտնաբառ՝ WWSTQEYWZCBA

Փաստաթղթի իսկությունը և վավերականությունը կարող է ստուգվել Կադաստրի կոմիտեի www.e-cadastre.am կայքէջի միջոցով

5. ՇԻՆՈՒԹՅՈՒՆՆԵՐԻ ԲՆՈՒԹԱԳՐԵՐԸ

- 1) Նպատակային նշանակությունը՝
- 2) Բնութագրերը ըստ առանձին շինությունների՝

Հ/Հ	Կադաստրային ծածկագիր	Տեսակ	Մակերես	Գրանցված իրավունքի տեսակ

Լրացուցիչ նշումներ և տեղեկություններ


Գրանցումը իրականացնող պաշտոնատար անձի անունը, ազգանունը՝ ՀԱՍՄԻԿ ԿԱՐԱՊԵՏՅԱՆ

Զբաղեցրած պաշտոնը՝ Անշարժ գույքի գրանցման միասնական ստորաբաժանման անշարժ գույքի ավագ ռեգիստր


ՎԿԱՅԱԿԱՆ N 07092022-07-0086, գաղտնաբառ՝ WWSTQEYWZCBA

Փաստաթղթի իսկությունը և վավերականությունը կարող է ստուգվել Կադաստրի կոմիտեի www.e-cadastre.am կայքէջի միջոցով

Կոտայքի մարզ
Համայնք Արուսյան քաղաք Արուսյան
Հատված կադաստրային քարտեզից
Կադաստրային ծածկագիր՝ 07-002-0039-0787
Մասշտաբ 1: 500

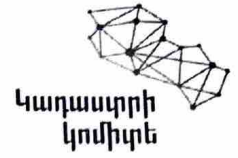

Կադաստրի
կոմիտե

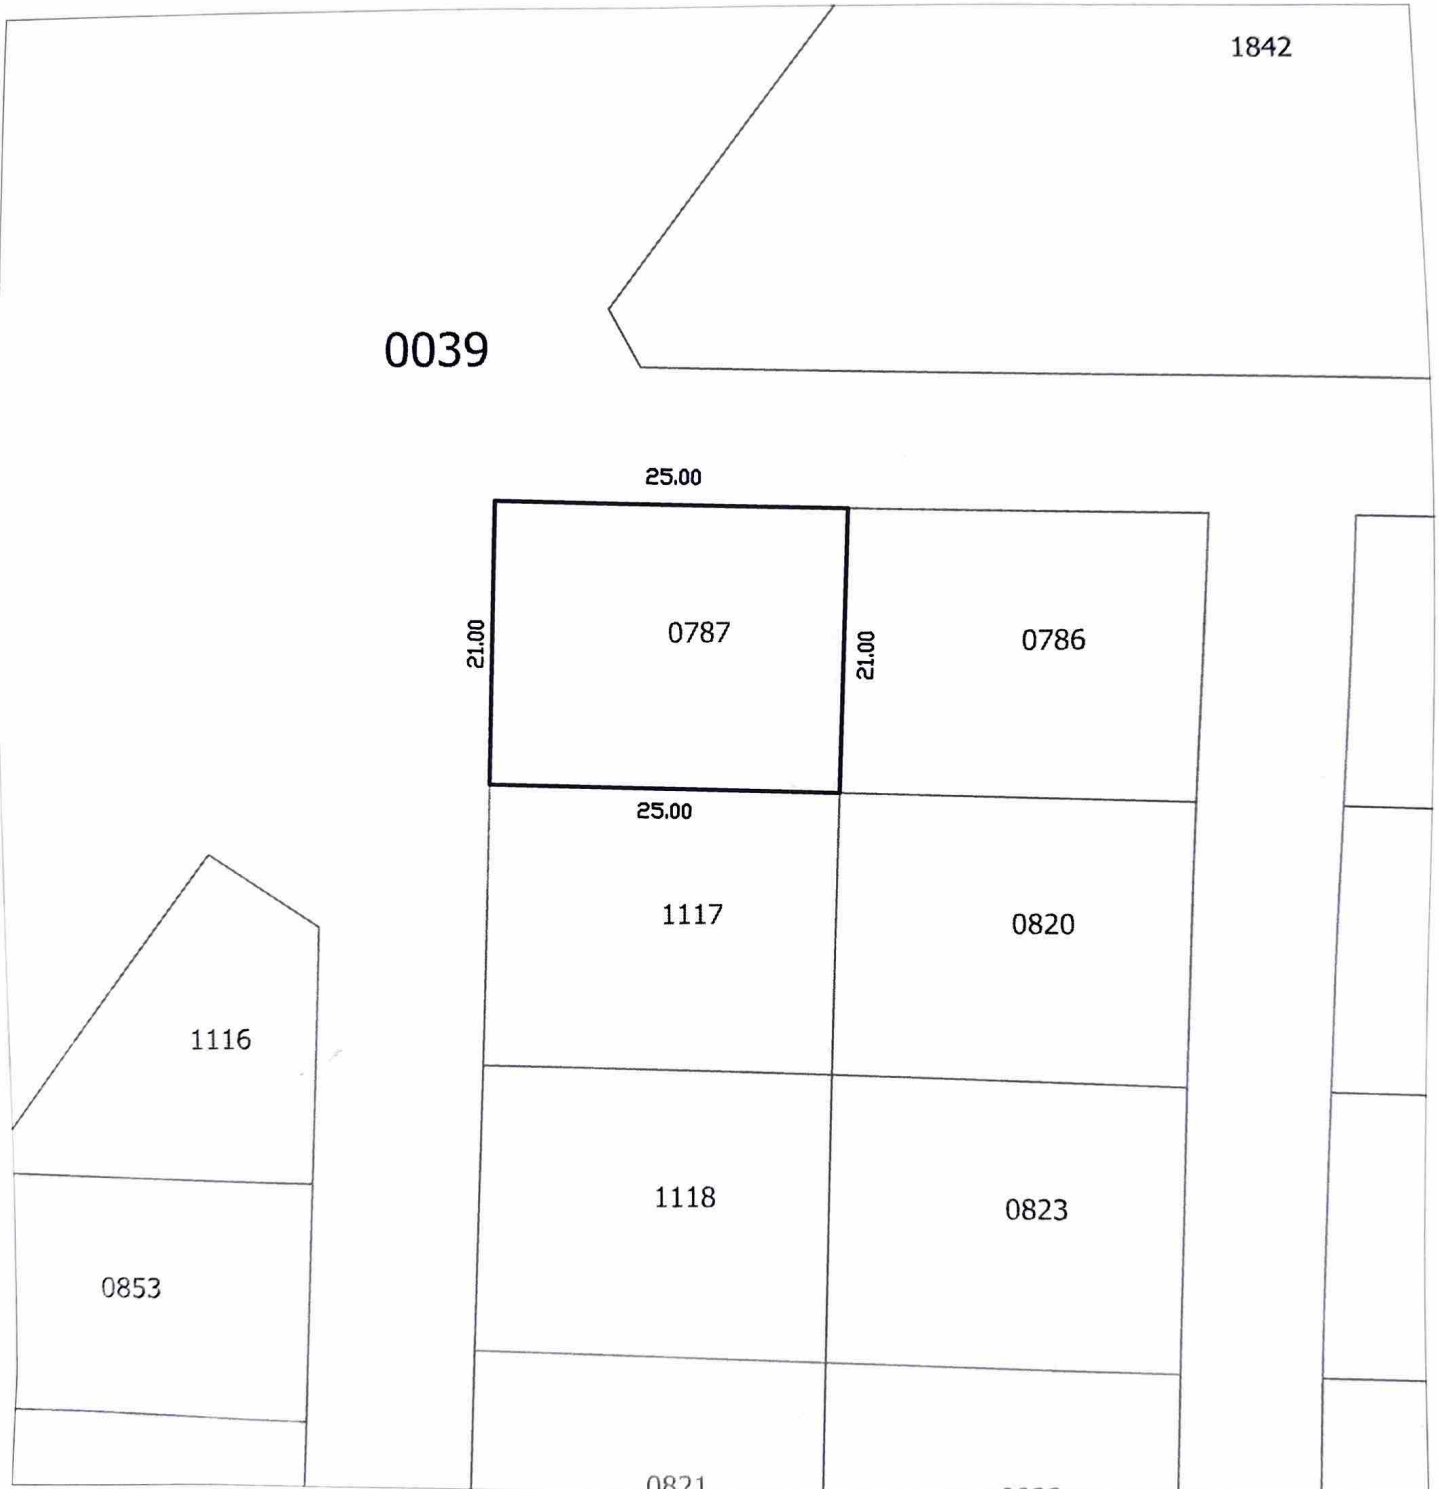

Կոտայքի մարզ
Համայնք Արվյան քաղաք Արվյան
Հատված կադաստրային քարտեզից
Կադաստրային ծածկագիր՝ 07-002-0039-0787
Մասշտաբ 1: 2000



ՀԱՅԱՍՏԱՆԻ ՀԱՆՐԱՊԵՏՈՒԹՅՈՒՆ
REPUBLIC OF ARMENIA ID CARD



Ազգանուն/Surname

ՋԱԴԱՍԲԱՆՅԱՆ
JAGHASBANIAN

Անուն/Name

ԱՐԹՈՐ
ARTHUR

Հայրանունը/Patronymic name

ԱՆՂՐԱՆԻԿԻ

Սեռ/Sex

ԱՄ

Ծնվել է/Date of birth

19.06.1973

Վավերական է մինչև/Date of expiry

15.08.2029

Քաղաքացիությունը/Citizenship

ՀՀ/ARM

Նույնականացման քարտի համարը/Identity card number

010531291

Քաղաքացու ստորագրությունը/Signature of holder

