




Կոտայքի մարզ
Արուսյան ք
Հատված կադաստրային քարտեզից
Կադաստրային ծածկագիր՝ 07-002-0050-0236
Մասշտաբ 1: 1000

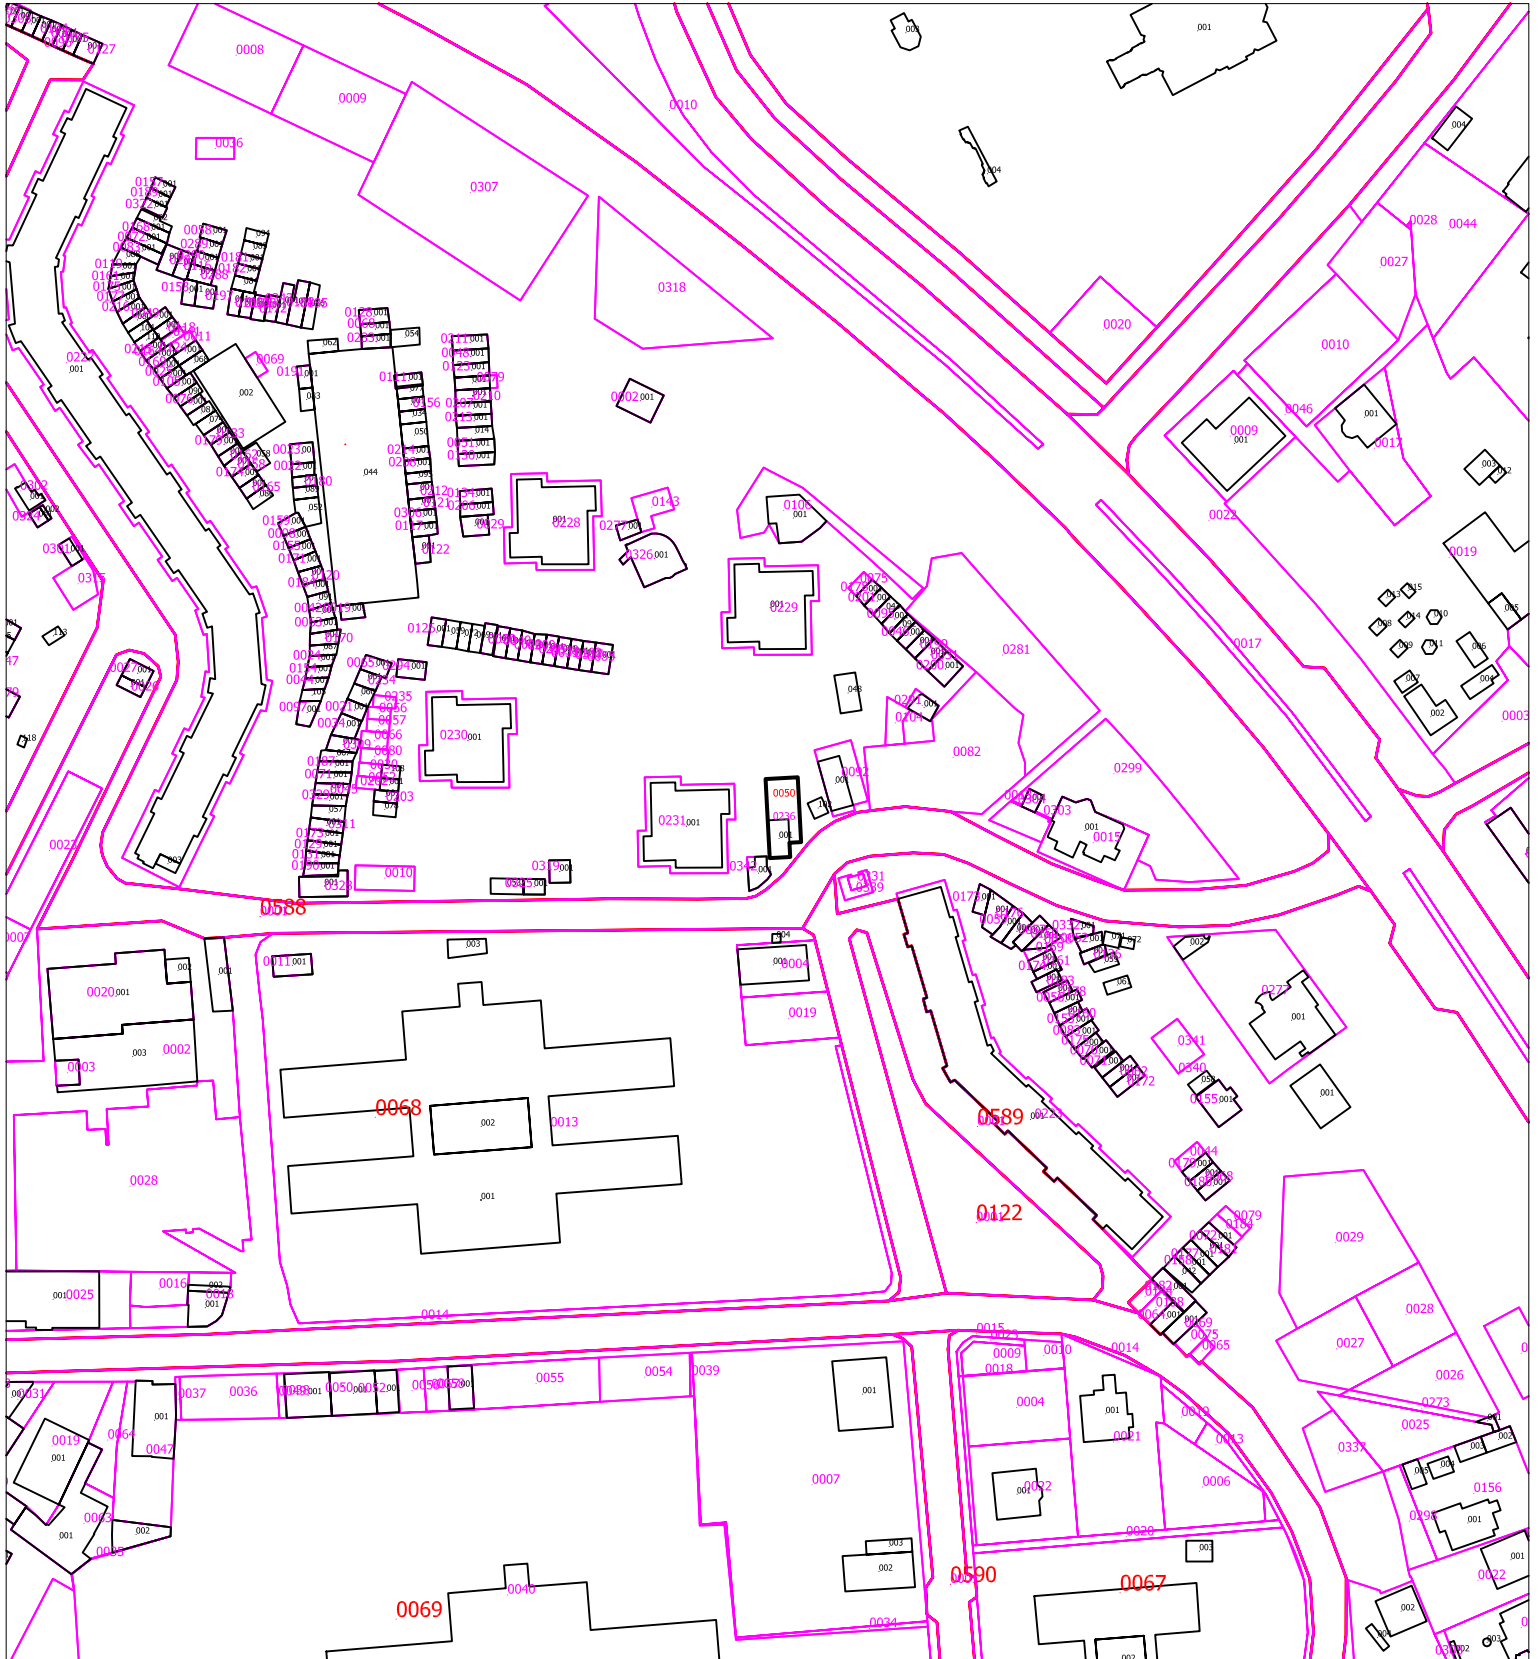


Կոտայքի մարզ
Արվյան ք
Հատված կադաստրային քարտեզից
Կադաստրային ծածկագիր՝ 07-002-0050-0236
Մասշտաբ 1: 500

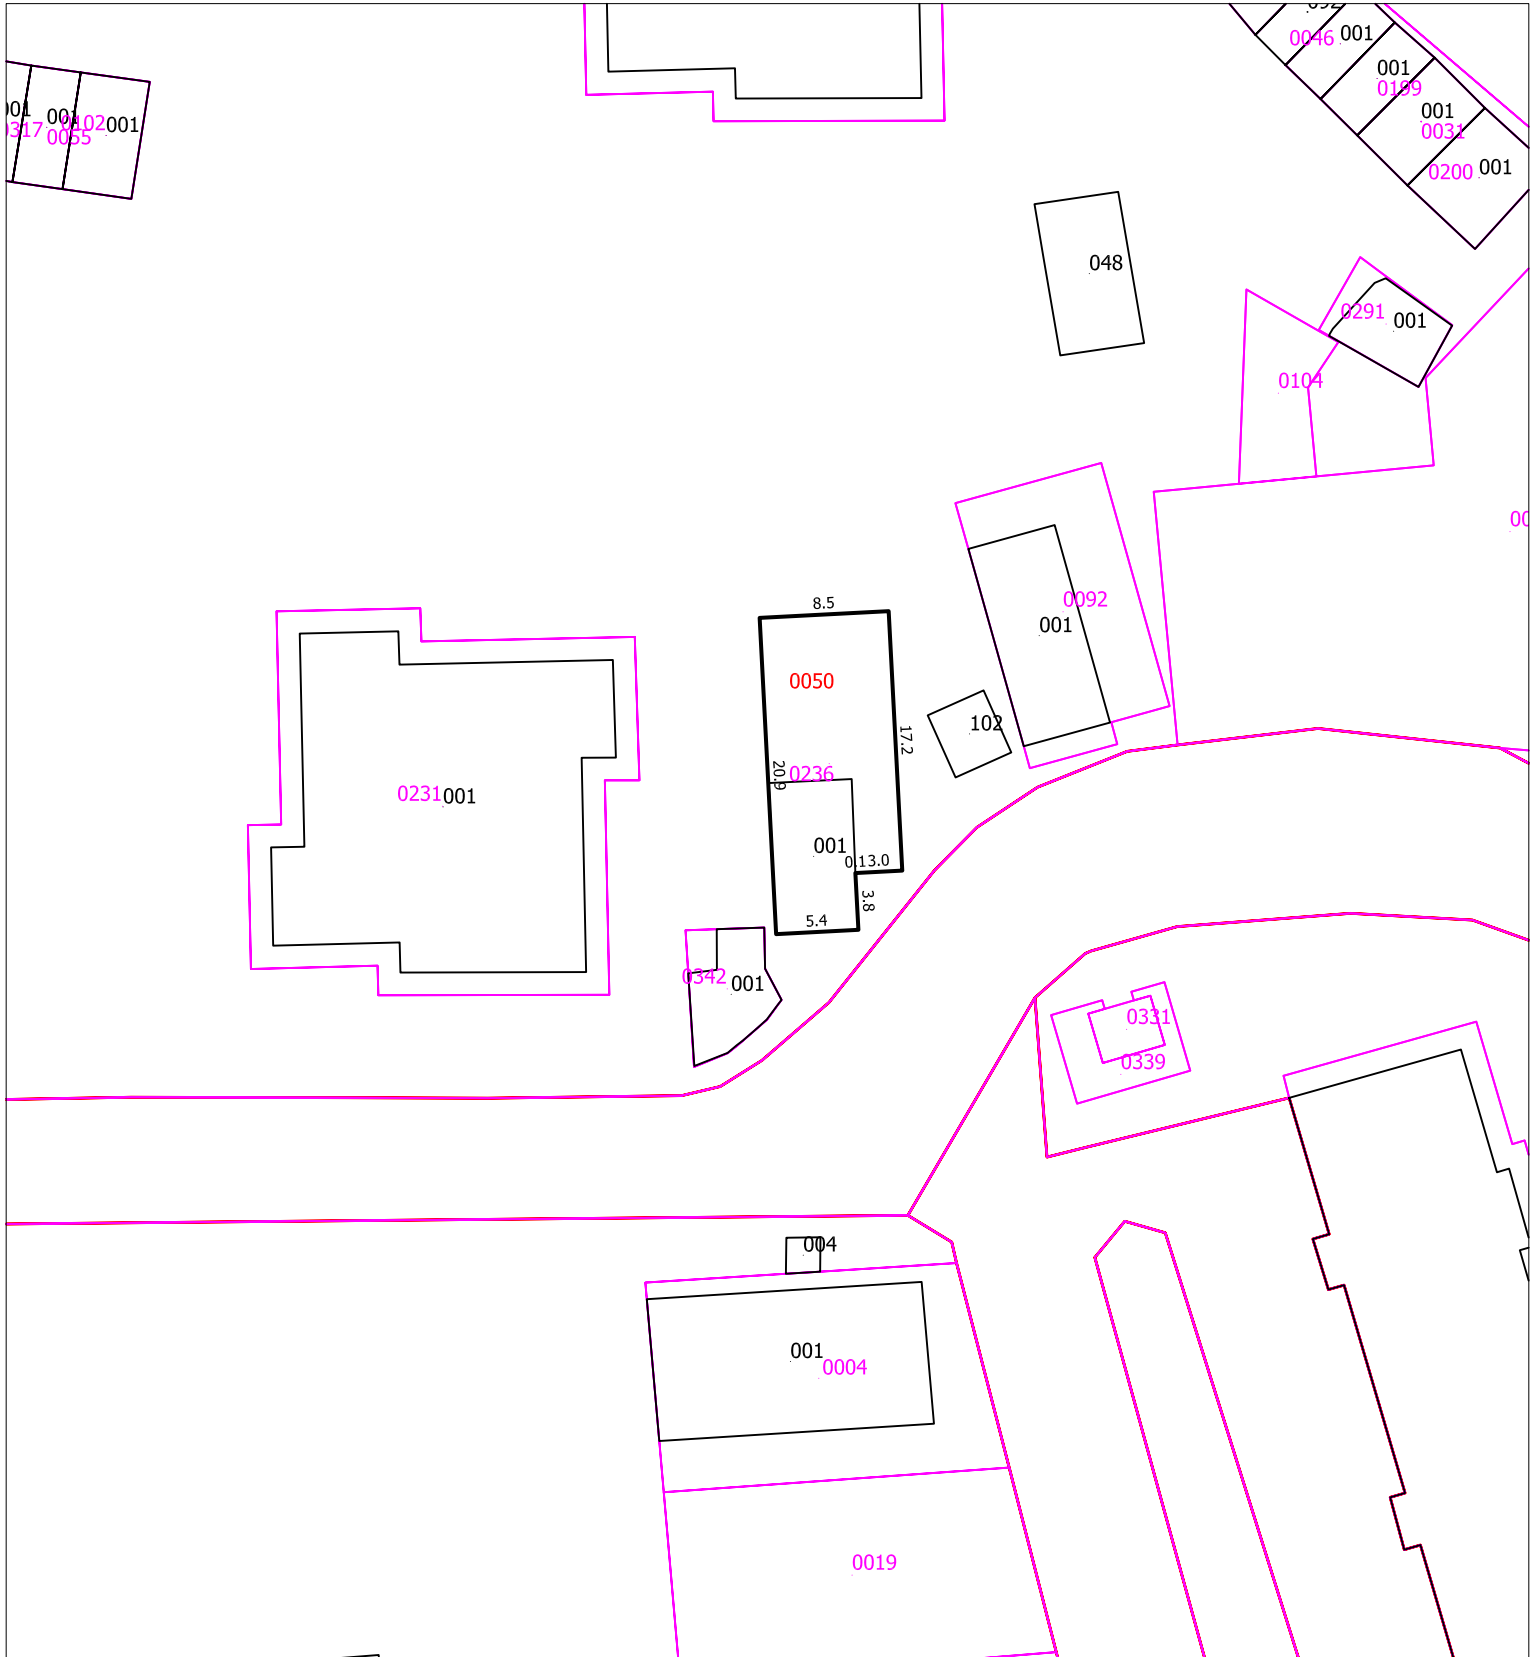

Կոտայքի մարզ
ք. Արովյան
Հատված 2021թ. օրթոֆոտոհատակագծից
Կադաստրային ծածկագիր՝ 07-002-0050-0236
Մասշտաբ 1: 500

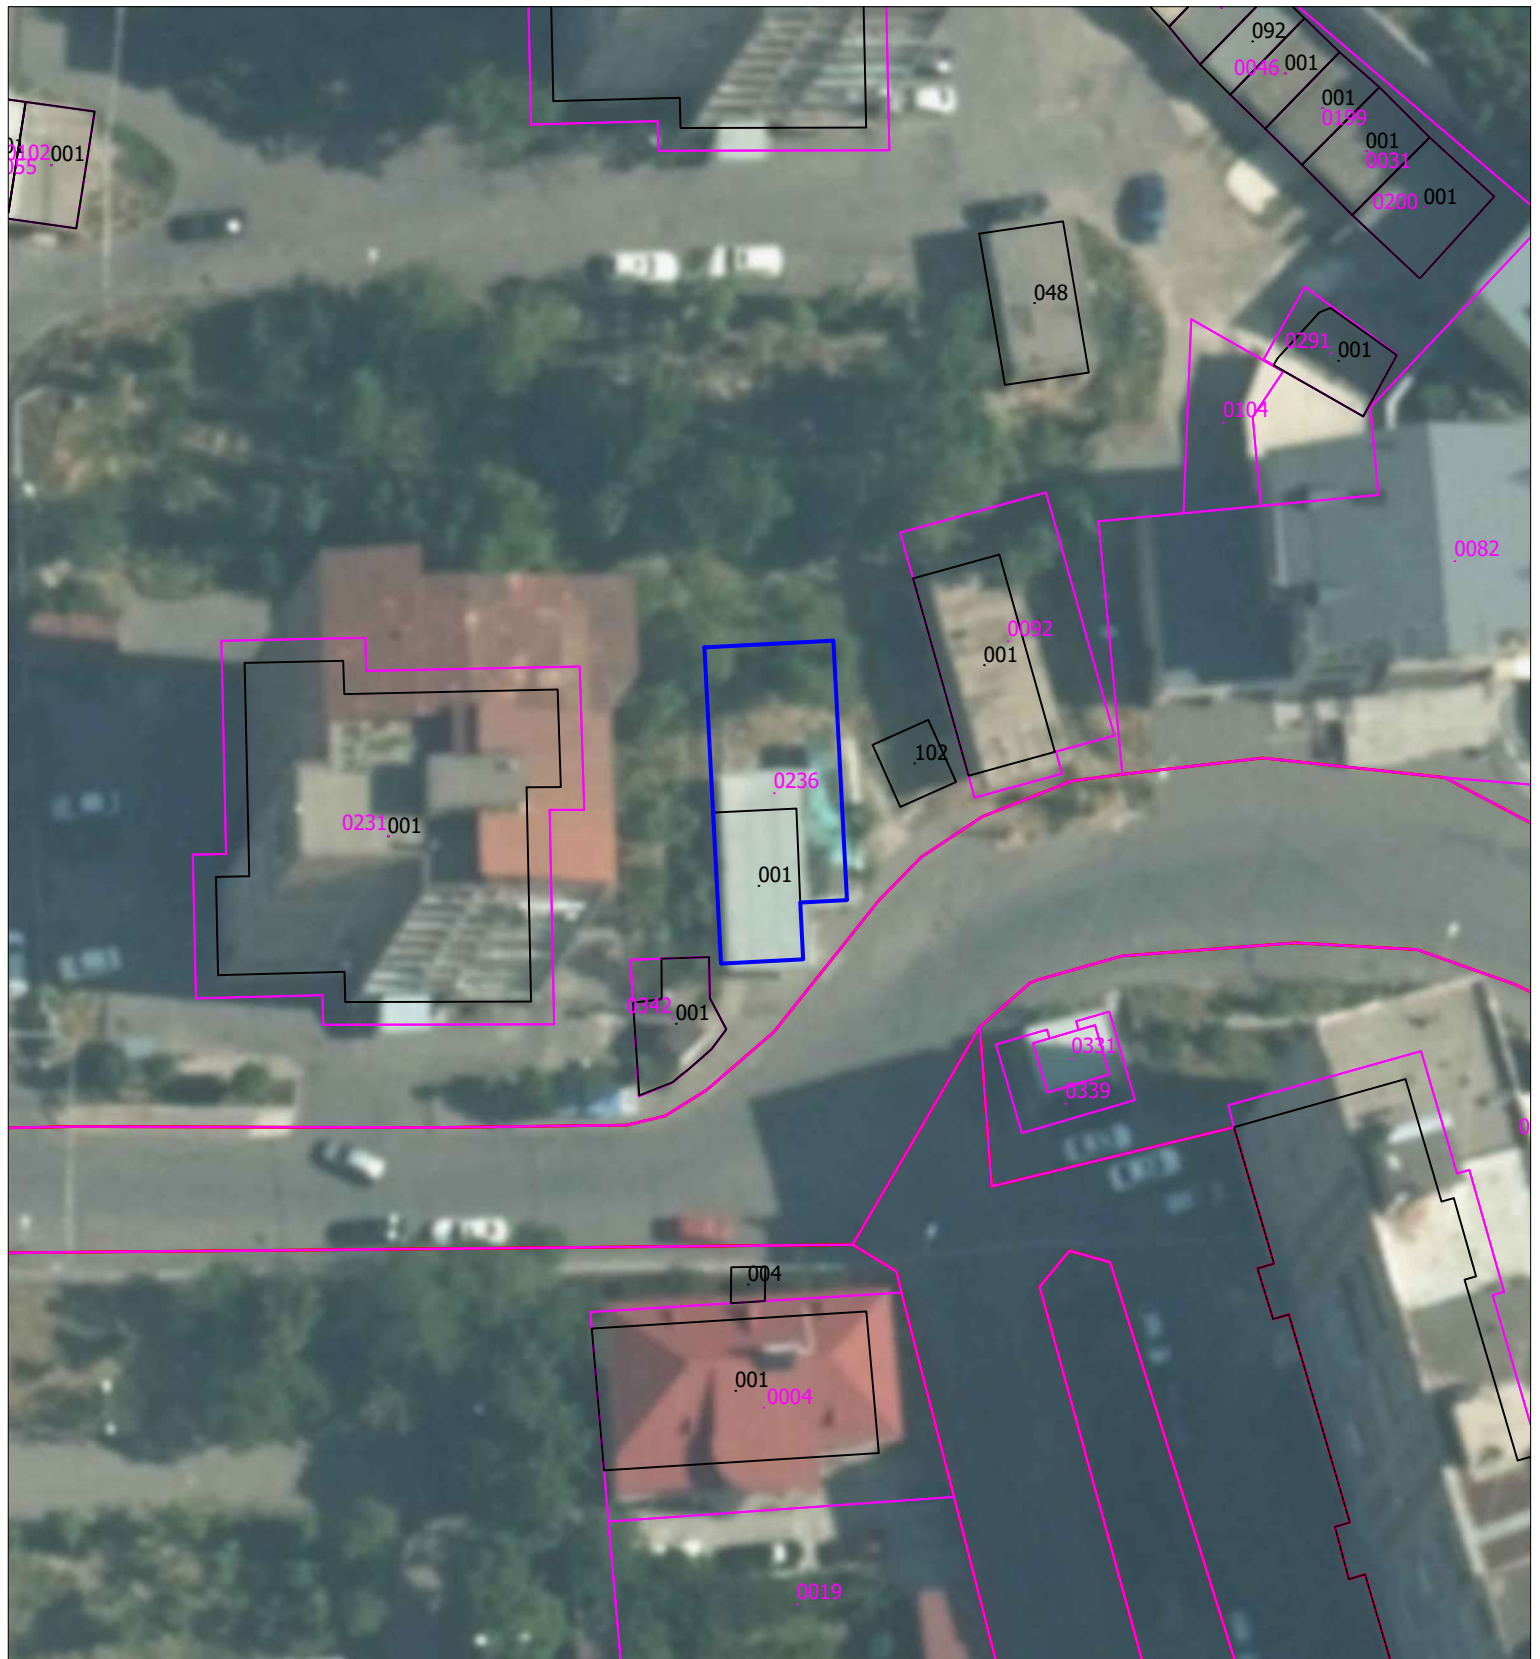

Կոտայքի մարզ
Աբովյան քաղաք
Հատված կադաստրային քարտեզից
Կադաստրային ծածկագիր՝ 07-002-0050-0236
Մասշտաբ 1: 100

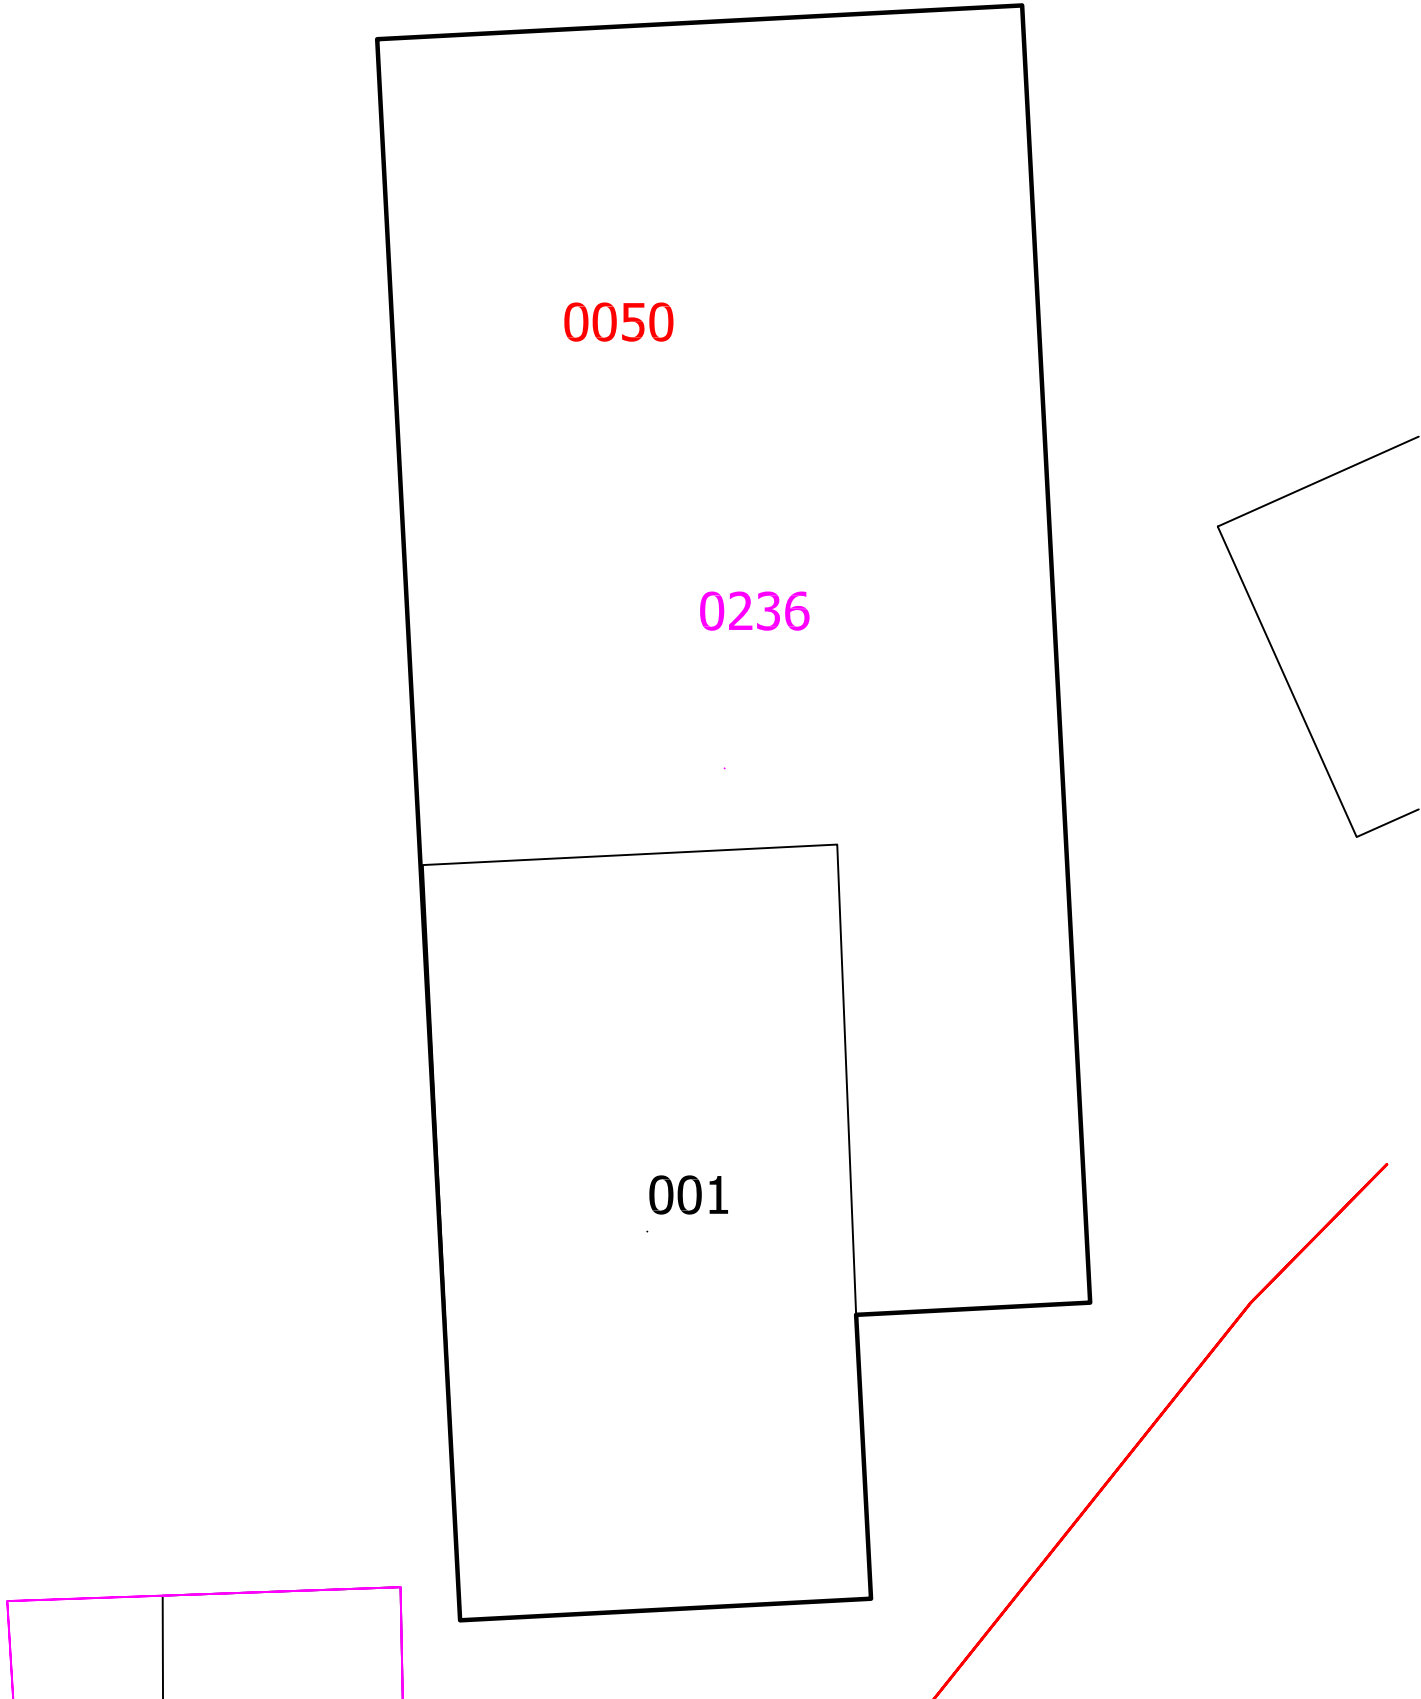

սպասարկման գրասենյակ

Կ.Տ